СЕЛЬСКАЯ НОВЬ

ОБЩЕСТВЕННО-ПОЛИТИЧЕСКАЯ ГАЗЕТА ВОЛОСОВСКОГО РАЙОНА ЛЕНИНГРАДСКОЙ ОБЛАСТИ

24 мая 2025 г. СУББОТА №20 (12782)

Selskayanov. info/ Vk.com

ИЗДАЕТСЯ С 1 МАЯ 1931 ГОДА

цена свободная 16+

ГРАФИЧЕСКОЕ ОПИСАНИЕ
местоположения границ публичного сервитута

Публичный сервитут в целях эксплуатации объекта электросетевого хозяйства ВЛ-10 кВ Ф-189-12 ПС Волосово
(наименование объекта, местоположение границ которого описано (далее - объект)

Раздел 1

Сведения об объекте		
№ п/п	Характеристики объекта	Описание характеристик
1	2	3
1	Местоположение объекта	Ленинградская область, Волосовский район.
2	Площадь объекта +/- величина погрешности определения площади (Р+/- Дельта Р)	460162 кв.м. ± 161.95 кв.м
3	Иные характеристики объекта	Публичный сервитут под объект электросетевого хозяйства. Цель установления: в соответствии со ст.39.37 Земельного Кодекса РФ "Цели установления публичного сервитута". В порядке, предусмотренном настоящей главой, публичный сервитут устанавливается для использования земельных участков и (или) земель в следующих целях: 1) строительство, реконструкция, эксплуатация, капитальный ремонт объектов электросетевого хозяйства, тепловых сетей, водопроводных сетей, сетей водоотведения, линий и сооружений связи, линейных объектов системы газоснабжения, нефтепроводов и нефтепродуктопроводов, трубопроводов для продуктов переработки нефти и газа, их неотъемлемых технологических частей, если указанные объекты являются объектами федерального, регионального или местного значения, либо необходимы для оказания услуг связи, организации электро-, газо-, тепло-, водоснабжения населения и водоотведения, подключения (технологического присоединения) к сетям инженерно-технического обеспечения, либо переносятся в связи с изъятием земельных участков, на которых они ранее располагались, для государственных или муниципальных нужд (далее также - инженерные сооружения).

Раздел 2

Сведения о местоположении границ объекта					
1. Система координат МСК-47, зона 2					
2. Сведения о характерных точках границ объекта					
Обозначение характерных точек границ	Координаты, м		Метод определения координат характерной точки	Средняя квадратическая погрешность положения характерной точки (M_t), м	Описание обозначения точкина местности (при наличии)
	X	Y			
1	2	3	4	5	6
1	380895.79	2167235.28	Аналитический метод	0.10	-
2	380876.25	2167242.98		0.10	-
3	380861.68	2167206.03		0.10	-
4	380797.31	2167201.36		0.10	-
5	380755.11	2167129.98		0.10	-
6	380714.19	2167060.35		0.10	-
7	380669.93	2166984.66		0.10	-
8	380626.35	2166910.79		0.10	-
9	380584.28	2166839.54		0.10	-
10	380538.84	2166762.96		0.10	-
11	380514.79	2166734.74		0.10	-
12	380489.86	2166705.97		0.10	-
13	380437.86	2166644.42		0.10	-
14	380379.48	2166575.72		0.10	-
15	380321.05	2166506.35		0.10	-
16	380263.09	2166438.28		0.10	-
17	380203.10	2166367.20		0.10	-
18	380144.64	2166298.20		0.10	-
19	380084.90	2166227.51		0.10	-
20	380028.41	2166160.74		0.10	-
21	379970.33	2166091.75		0.10	-
22	379907.28	2166017.32		0.10	-
23	379855.84	2165956.07		0.10	-
24	379799.16	2165889.10		0.10	-
25	379741.40	2165820.72		0.10	-
26	379683.46	2165750.73		0.10	-
27	379636.04	2165694.80		0.10	-
28	379579.45	2165628.04		0.10	-
29	379521.92	2165560.17		0.10	-
30	379464.44	2165492.26		0.10	-
31	379410.64	2165429.40		0.10	-
32	379355.21	2165363.94		0.10	-
33	379297.92	2165296.31		0.10	-
34	379240.87	2165228.76		0.10	-
35	379183.27	2165161.08		0.10	-
36	379126.17	2165093.20		0.10	-
37	379068.96	2165025.64		0.10	-
38	379007.16	2164952.37	Аналитический метод	0.10	-
39	378954.11	2164889.82		0.10	-
40	378896.12	2164821.69		0.10	-
41	378839.50	2164753.99		0.10	-
42	378779.96	2164684.28		0.10	-
43	378719.61	2164612.77		0.10	-
44	378660.27	2164541.98		0.10	-
45	378607.54	2164478.97		0.10	-
46	378593.24	2164480.79		0.10	-
47	378590.58	2164459.95		0.10	-
48	378595.55	2164459.32		0.10	-
49	378576.83	2164423.85		0.10	-
50	378550.88	2164372.96		0.10	-
51	378548.81	2164373.35		0.10	-
52	378457.39	2164388.52		0.10	-
53	378388.85	2164400.79		0.10	-
54	378304.41	2164415.93		0.10	-
55	378221.13	2164430.44		0.10	-
56	378137.75	2164444.73		0.10	-
57	378060.78	2164457.97		0.10	-
58	378044.97	2164491.95		0.10	-
59	378047.00	2164534.30		0.10	-
60	378048.69	2164550.13		0.10	-
61	378027.80	2164552.37		0.10	-
62	378026.04	2164535.92		0.10	-
63	378023.73	2164487.79		0.10	-
64	378046.38	2164439.13		0.10	-
65	378134.19	2164424.03		0.10	-
66	378217.55	2164409.74		0.10	-
67	378300.75	2164395.25		0.10	-
68	378385.15	2164380.11		0.10	-
69	378453.81	2164367.82		0.10	-
70	378540.85	2164353.38		0.10	-
71	378505.48	2164284.50		0.10	-
72	378463.51	2164202.79		0.10	-
73	378423.22	2164124.32		0.10	-
74	378384.50	2164048.94		0.10	-
75	378341.90	2163964.67		0.10	-
76	378298.37	2163879.39		0.10	-
77	378262.46	2163809.01		0.10	-
78	378221.63	2163728.77		0.10	-
79	378181.64	2163649.75		0.10	-
80	378139.58	2163567.31		0.10	-
81	378098.33	2163485.24		0.10	-
82	378057.39	2163404.30		0.10	-
83	378020.38	2163331.66		0.10	-
84	377976.64	2163245.42		0.10	-
85	377938.47	2163170.27		0.10	-
86	377900.08	2163094.42		0.10	-
87	377881.37	2163057.93		0.10	-
88	377865.30	2163025.62		0.10	-
89	377823.19	2163058.15		0.10	-
90	377772.90	2163097.40		0.10	-
91	377758.10	2163108.00		0.10	-
92	377745.87	2163090.93		0.10	-
93	377760.32	2163080.58		0.10	-
94	377810.31	2163041.57		0.10	-
95	377855.67	2163006.52		0.10	-
96	377831.09	2162958.85		0.10	-
97	377787.07	2162875.53		0.10	-
98	377744.87	2162794.12		0.10	-
99	377703.31	2162714.31		0.10	-
100	377662.27	2162634.97		0.10	-
101	377621.12	2162556.73		0.10	-
102	377578.95	2162475.51		0.10	-
103	377544.45	2162408.60		0.10	-
104	377504.15	2162466.40		0.10	-
105	377461.40	2162527.07		0.10	-
106	377417.51	2162589.37		0.10	-
107	377372.28	2162653.88		0.10	-
108	377327.78	2162716.64		0.10	-
109	377283.16	2162780.11		0.10	-
110	377237.18	2162845.64		0.10	-
111	377193.55	2162907.25		0.10	-
112	377141.94	2162980.40		0.10	-
113	377070.55	2162935.58	Аналитический метод	0.10	-
114	377023.78	2162906.11		0.10	-
115	376966.13	2162869.66		0.10	-
116	376957.50	2162864.37		0.10	-
117	376943.57	2162856.16		0.10	-
118	376954.23	2162838.06		0.10	-
119	376968.32	2162846.37		0.10	-
120	376977.23	2162851.84		0.10	-
121	377034.98	2162888.35		0.10	-
122	377081.73	2162917.80		0.10	-
123	377136.26	2162952.04		0.10	-
124	377176.41	2162895.13		0.10	-
125	377220.02	2162833.54		0.10	-
126	377265.98	2162768.05		0.10	-
127	377310.62	2162704.52		0.10	-
128	377355.12	2162641.78		0.10	-
129	377400.33	2162577.29		0.10	-
130	377444.24	2162514.97		0.10	-
131	377486.95	2162454.34		0.10	-
132	377533.64	2162387.38		0.10	-
133	377495.61	2162310.20		0.10	-
134	377456.65	2162231.95		0.10	-
135	377416.88	2162151.55		0.10	-
136	377376.97	2162071.79		0.10	-
137	377337.44	2161991.80		0.10	-
138	377295.55	2161907.73		0.10	-
139	377261.90	2161840.19		0.10	-
140	377226.02	2161768.26		0.10	-
141	377215.83	2161720.14		0.10	-
142	377204.47	2161669.54		0.10	-
143	377194.97	2161627.24		0.10	-
144	377182.18	2161570.30		0.10	-
145	377170.80	2161519.60		0.10	-
146	377159.45	2161469.06		0.10	-
147	377247.39	2161444.07		0.10	-
148	377267.11	2161430.81		0.10	-
149	377283.83	2161424.77		0.10	-
150	377331.66	2161409.88		0.10	-
151	377352.84	2161357.22		0.10	-
152	377376.33	2161298.24		0.10	-
153	377373.70	2161294.91		0.10	-
154	377331.55	2161242.52		0.10	-
155	377284.97	2161184.96		0.10	-
156	377236.32	2161124.26		0.10	-
157	377186.98	2161062.23		0.10	-
158	377132.25	2160994.53		0.10	-
159	377092.88	2160945.27		0.10	-
160	377065.55	2160996.60		0.10	-
161	377036.07	2161051.11		0.10	-
162	377058.78	2161087.54	Аналитический метод	0.10	-
163	377067.59	2161101.13		0.10	-
164	377049.97	2161112.55		0.10	-
165	377041.06	2161098.80		0.10	-
166	377011.79	2161051.87		0.10	-
167	377047.05	2160986.68		0.10	-
168	377078.58	2160927.44		0.10	-
169	377042.80	2160883.17		0.10	-
170	377039.86	2160879.53		0.10	-
171	377037.36	2160876.83		0.10	-
172	377030.19	2160875.79		0.10	-
173	376990.29	2160909.55		0.10	-
174	376991.25	2160910.27		0.10	-
175	376994.19	2160913.45		0.10	-
176	376985.45	2160920.85		0.10	-
177	376947.10	2160895.58		0.10	-
178	376918.63	2160861.39		0.10	-
179	376915.72	2160857.74		0.10	-
180	376932.15	2160844.64		0.10	-
181	376934.92	2160848.12		0.10	-
182	376961.25	2160879.75		0.10	-
183	376988.67	2160897.82		0.10	-
184	377026.87	2160865.50		0.10	-
185	377024.89	2160863.36		0.10	-
186	377040.30	2160849.09		0.10	-
187	377055.76	2160865.77		0.10	-
188	377099.29	2160919.65	Аналитический метод	0.10	-
189	377148.61	2160981.37		0.10	-
190	377203.36	2161049.09		0.10	-
191	377252.74	2161111.16		0.10	-
192	377301.33	2161171.78		0.10	-
193	377347.89	2161229.34		0.10	-
194	377387.43	2161278.47		0.10	-
195	377415.31	2161235.10		0.10	-
196	377448.44	2161182.54		0.10	-
197	377481.87	2161130.21		0.10	-
198	377525.39	2161062.06		0.10	-
199	377568.63	2160994.16		0.10	-
200	377595.01	2160952.76		0.10	-
201	377602.54	2160939.56		0.10	-
202	377640.85	2160879.72		0.10	-
203	377682.90	2160813.30		0.10	-
204	377732.28	2160735.50		0.10	-
205	377759.21	2160692.72		0.10	-
206	377754.83	2160688.07		0.10	-
207	377762.12	2160681.21		0.10	-
208	377764.74	2160684.00		0.10	-
209	377791.15	2160642.43		0.10	-
210	377829.51	2160581.77		0.10	-
211	377875.43	2160509.29		0.10	-
212	377870.30	2160504.99		0.10	-
213	377876.72	2160497.33	Аналитический метод	0.10	-
214	377880.79	2160500.74		0.10	-
215	377923.21	2160432.68		0.10	-
216	377941.21	2160404.11		0.10	-
217	377971.41	2160356.01		0.10	-
218	378065.34	2160206.55		0.10	-
219	378113.22	2160130.03		0.10	-
220	378159.13	2160057.50		0.10	-
221	378196.23	2159998.62		0.10	-
222	378221.08	2159959.05		0.10	-
223	378223.95	2159897.08		0.10	-
224	378226.83	2159827.97		0.10	-
225	378230.38	2159744.40		0.10	-
226	378234.34	2159655.38		0.10	-
227	378237.16	2159586.08		0.10	-
228	378216.24	2159517.74		0.10	-
229	378191.38	2159437.02		0.10	-
230	378165.06	2159350.86		0.10	-
231	378138.84	2159265.84		0.10	-
232	378112.69	2159180.25		0.10	-
233	378086.46	2159095.12		0.10	-
234	378060.61	2159010.33		0.10	-
235	378034.18	2158925.16		0.10	-
236	378010.21	2158847.22		0.10	-
237	377970.63	2158798.59		0.10	-
238	377924.05	2158741.89	Аналитический метод	0.10	-
239	377903.94	2158717.50		0.10	-
240	377898.40	2158710.79		0.10	-
241	377877.07	2158683.92		0.10	-
242	377829.56	2158625.55		0.10	-
243	377781.46	2158566.13		0.10	-
244	377733.43	2158507.01		0.10	-
245	377687.43	2158451.22		0.10	-
246	377634.46	2158391.50		0.10	-
247	377580.11	2158323.78		0.10	-
248	377520.91	2158250.04		0.10	-
249	377461.28	2158216.71		0.10	-
250	377384.18	2158172.80		0.10	-
251	377307.13	2158128.68		0.10	-
252	377230.33	2158085.09		0.10	-
253	377154.58	2158040.91		0.10	-
254	377108.23	2157961.82		0.10	-
255	377066.95	2157891.44		0.10	-
256	377024.32	2157818.87		0.10	-
257	376984.46	2157750.92		0.10	-
258	376937.15	2157691.20		0.10	-
259	376886.01	2157626.87		0.10	-
260	376876.91	2157622.70		0.10	-
261	376827.07	2157601.76		0.10	-
262	376777.34	2157580.72		0.10	-
263	376728.32	2157560.20		0.10	-
264	376678.62	2157539.61		0.10	-
265	376632.29	2157519.63		0.10	-
266	376625.68	2157516.78		0.10	-
267	376581.87	2157531.59		0.10	-
268	376531.54	2157548.59		0.10	-
269	376481.02	2157565.67		0.10	-
270	376466.76	2157567.40		0.10	-
271	376424.43	2157583.20		0.10	-
272	376382.87	2157598.71		0.10	-
273	376336.86	2157615.87		0.10	-
274	376289.70	2157633.47		0.10	-
275	376245.78	2157649.86		0.10	-
276	376239.06	2157653.54		0.10	-
277	376234.29	2157644.76		0.10	-
278	376241.80	2157640.68		0.10	-
279	376286.21	2157624.11		0.10	-
280	376333.37	2157606.52		0.10	-
281	376379.38	2157589.35		0.10	-
282	376420.93	2157573.84		0.10	-
283	376464.38	2157557.63		0.10	-
284	376478.80	2157555.88		0.10	-
285	376528.35	2157539.13		0.10	-
286	376578.68	2157522.12		0.10	-
287	376632.88	2157503.81		0.10	-
288	376644.47	2157508.68	Аналитический метод	0.10	-
289	376645.22	2157508.39		0.10	-
290	376649.83	2157505.41		0.10	-
291	376686.40	2157521.19		0.10	-
292	376736.00	2157541.74		0.10	-
293	376785.10	2157562.28		0.10	-
294	376834.85	2157583.32		0.10	-
295	376860.02	2157593.90		0.10	-
296	376844.40	2157574.08		0.10	-
297	376785.01	2157499.03		0.10	-
298	376736.45	2157437.08		0.10	-
299	376686.61	2157375.04		0.10	-
300	376638.63	2157313.95		0.10	-
301	376589.29	2157251.05		0.10	-
302	376541.06	2157189.61		0.10	-
303	376492.46	2157128.18		0.10	-
304	376446.99	2157070.66		0.10	-
305	376400.54	2157011.54		0.10	-
306	376360.64	2156960.73		0.10	-
307	376326.88	2156918.00		0.10	-
308	376252.39	2156941.18		0.10	-
309	376188.24	2156960.97		0.10	-
310	376166.26	2156966.52		0.10	-
311	376161.13	2156946.15		0.10	-
312	376182.58	2156940.75		0.10	-
313	376246.17	2156921.12	Аналитический метод	0.10	-
314	376324.41	2156896.78		0.10	-
315	376353.38	2156859.86		0.10	-
316	376401.46	2156799.76		0.10	-
317	376449.83	2156738.15		0.10	-
318	376497.37	2156678.15		0.10	-
319	376545.78	2156616.71		0.10	-
320	376593.31	2156557.39		0.10	-
321	376645.39	2156490.97		0.10	-
322	376696.81	2156426.21		0.10	-
323	376748.27	2156362.02		0.10	-
324	376798.82	2156298.27		0.10	-
325	376852.28	2156230.74		0.10	-
326	376911.48	2156156.87		0.10	-
327	376962.02	2156093.71		0.10	-
328	377008.57	2156034.89		0.10	-
329	377049.68	2155983.09		0.10	-
330	377092.64	2155929.39		0.10	-
331	377148.57	2155907.46		0.10	-
332	377214.23	2155881.56		0.10	-
333	377271.97	2155858.84		0.10	-
334	377347.67	2155829.00		0.10	-
335	377421.46	2155799.91		0.10	-
336	377496.50	2155770.32		0.10	-
337	377571.41	2155740.79		0.10	-

338	377629.85	2155717.74	Аналитический метод	0.10	-
339	377626.95	2155701.10		0.10	-
340	377626.78	2155700.20		0.10	-
341	377626.68	2155699.62		0.10	-
342	377647.36	2155695.94		0.10	-
343	377647.46	2155696.52		0.10	-
344	377647.63	2155697.45		0.10	-
345	377649.73	2155709.48		0.10	-
346	377657.34	2155706.22		0.10	-
347	377665.63	2155725.51		0.10	-
348	377645.65	2155734.09		0.10	-
349	377579.11	2155760.32		0.10	-
350	377504.20	2155789.86		0.10	-
351	377429.16	2155819.44		0.10	-
352	377355.37	2155848.53		0.10	-
353	377279.67	2155878.38		0.10	-
354	377221.93	2155901.10		0.10	-
355	377156.25	2155927.00		0.10	-
356	377105.54	2155946.89		0.10	-
357	377066.10	2155996.17		0.10	-
358	377025.03	2156047.93		0.10	-
359	376978.46	2156106.79		0.10	-
360	376927.88	2156169.99		0.10	-
361	376868.70	2156243.82		0.10	-
362	376815.28	2156311.31		0.10	-
363	376764.69	2156375.12		0.10	-
364	376713.23	2156439.31		0.10	-
365	376661.87	2156503.97		0.10	-
366	376609.77	2156570.43		0.10	-
367	376562.22	2156629.77		0.10	-
368	376513.85	2156691.17		0.10	-
369	376466.31	2156751.15		0.10	-
370	376417.92	2156812.80		0.10	-
371	376369.84	2156872.90		0.10	-
372	376344.01	2156905.81		0.10	-
373	376377.14	2156947.73		0.10	-
374	376417.06	2156998.58		0.10	-
375	376463.49	2157057.66		0.10	-
376	376508.92	2157115.16		0.10	-
377	376557.56	2157176.61		0.10	-
378	376605.81	2157238.09		0.10	-
379	376655.15	2157300.99		0.10	-
380	376703.05	2157361.98		0.10	-
381	376752.89	2157424.02		0.10	-
382	376801.51	2157486.03		0.10	-
383	376860.88	2157561.06		0.10	-
384	376901.58	2157612.72		0.10	-
385	376953.59	2157678.14		0.10	-
386	377001.82	2157739.04		0.10	-
387	377042.42	2157808.25		0.10	-
388	377085.05	2157880.82	Аналитический метод	0.10	-
389	377126.35	2157951.20		0.10	-
390	377169.92	2158025.55		0.10	-
391	377240.81	2158066.89		0.10	-
392	377317.53	2158110.44		0.10	-
393	377394.60	2158154.56		0.10	-
394	377471.60	2158198.43		0.10	-
395	377534.72	2158233.70		0.10	-
396	377596.48	2158310.64		0.10	-
397	377650.52	2158377.96		0.10	-
398	377703.39	2158437.58		0.10	-
399	377749.67	2158493.71		0.10	-
400	377797.76	2158552.91		0.10	-
401	377845.86	2158612.31		0.10	-
402	377893.43	2158670.76		0.10	-
403	377914.72	2158697.57		0.10	-
404	377920.14	2158704.14		0.10	-
405	377940.27	2158728.55		0.10	-
406	377986.89	2158785.29		0.10	-
407	378011.08	2158815.03		0.10	-
408	378007.73	2158787.21		0.10	-
409	378002.41	2158742.55		0.10	-
410	378001.28	2158731.92		0.10	-
411	378011.22	2158730.86		0.10	-
412	378012.35	2158741.43		0.10	-
413	378017.67	2158786.03		0.10	-
414	378022.47	2158825.95		0.10	-
415	378061.02	2158792.91		0.10	-
416	378127.42	2158736.58		0.10	-
417	378141.00	2158752.59		0.10	-
418	378074.64	2158808.89		0.10	-
419	378031.71	2158845.68		0.10	-
420	378054.26	2158918.96		0.10	-
421	378080.69	2159004.15		0.10	-
422	378106.54	2159088.96		0.10	-
423	378132.77	2159174.09		0.10	-
424	378158.92	2159259.68		0.10	-
425	378185.14	2159344.70		0.10	-
426	378211.46	2159430.86		0.10	-
427	378236.32	2159511.58		0.10	-
428	378258.30	2159583.36		0.10	-
429	378255.32	2159656.28		0.10	-
430	378251.36	2159745.32		0.10	-
431	378248.06	2159823.11		0.10	-
432	378256.46	2159829.00		0.10	-
433	378298.70	2159858.58		0.10	-
434	378352.02	2159895.73		0.10	-
435	378403.09	2159937.69		0.10	-
436	378459.00	2159982.71		0.10	-
437	378511.48	2160025.17		0.10	-
438	378563.37	2160066.92	Аналитический метод	0.10	-
439	378612.84	2160106.70		0.10	-
440	378660.56	2160145.90		0.10	-
441	378718.43	2160193.43		0.10	-
442	378779.54	2160244.57		0.10	-
443	378762.85	2160265.94		0.10	-
444	378743.99	2160276.99		0.10	-
445	378733.37	2160258.87		0.10	-
446	378748.77	2160249.84		0.10	-
447	378750.48	2160247.65		0.10	-
448	378705.03	2160209.61		0.10	-
449	378647.22	2160162.14		0.10	-
450	378599.58	2160123.00		0.10	-
451	378550.21	2160083.28		0.10	-
452	378498.28	2160041.51		0.10	-
453	378445.80	2159999.05		0.10	-
454	378389.83	2159953.99		0.10	-
455	378339.32	2159912.49		0.10	-
456	378286.68	2159875.80		0.10	-
457	378247.02	2159848.03		0.10	-
458	378244.93	2159898.00		0.10	-
459	378241.82	2159965.55		0.10	-
460	378214.01	2160009.80		0.10	-
461	378176.89	2160068.72		0.10	-
462	378131.00	2160141.21		0.10	-
463	378083.14	2160217.71		0.10	-
464	377989.19	2160367.19		0.10	-
465	377964.07	2160407.21		0.10	-
466	377970.14	2160411.90		0.10	-
467	378011.04	2160444.54		0.10	-
468	378043.03	2160485.77		0.10	-
469	378077.73	2160525.27		0.10	-
470	378115.93	2160565.46		0.10	-
471	378129.62	2160612.18		0.10	-
472	378145.52	2160655.34		0.10	-
473	378162.18	2160696.05		0.10	-
474	378175.44	2160733.63		0.10	-
475	378200.52	2160788.86		0.10	-
476	378212.85	2160818.88		0.10	-
477	378229.05	2160858.61		0.10	-
478	378245.57	2160897.98		0.10	-
479	378265.84	2160946.58		0.10	-
480	378275.81	2161005.65		0.10	-
481	378288.28	2161046.83		0.10	-
482	378298.28	2161100.96		0.10	-
483	378302.83	2161150.70		0.10	-
484	378306.84	2161194.42		0.10	-
485	378311.30	2161237.23		0.10	-
486	378315.27	2161273.02		0.10	-
487	378313.68	2161306.50		0.10	-
488	378318.08	2161340.81	Аналитический метод	0.10	-
489	378322.48	2161378.70		0.10	-
490	378324.69	2161427.81		0.10	-
491	378326.43	2161467.52		0.10	-
492	378327.76	2161509.30		0.10	-
493	378328.83	2161527.97		0.10	-
494	378325.04	2161531.41		0.10	-
495	378326.95	2161535.09		0.10	-
496	378326.36	2161565.16		0.10	-
497	378325.70	2161594.66		0.10	-
498	378324.95	2161628.91		0.10	-
499	378291.56	2161643.81		0.10	-
500	378262.66	2161656.94		0.10	-
501	378243.46	2161665.62		0.10	-
502	378208.89	2161638.15		0.10	-
503	378185.76	2161619.00		0.10	-
504	378165.10	2161614.51		0.10	-
505	378142.07	2161609.63		0.10	-
506	378070.87	2161594.16		0.10	-
507	378001.24	2161581.99		0.10	-
508	377986.05	2161587.07		0.10	-
509	377964.47	2161595.87		0.10	-
510	377858.81	2161577.93		0.10	-
511	377808.83	2161569.64		0.10	-
512	377744.78	2161558.70		0.10	-
513	377695.50	2161550.32		0.10	-
514	377695.58	2161550.95		0.10	-
515	377674.78	2161553.87		0.10	-
516	377673.26	2161543.01		0.10	-
517	377638.04	2161513.36		0.10	-
518	377595.24	2161477.69		0.10	-
519	377541.14	2161432.66		0.10	-
520	377491.51	2161390.64		0.10	-
521	377432.87	2161341.22		0.10	-
522	377394.56	2161309.23		0.10	-
523	377372.34	2161365.02		0.10	-
524	377347.44	2161426.98		0.10	-
525	377290.07	2161444.83		0.10	-
526	377285.84	2161446.37		0.10	-
527	377275.33	2161457.10		0.10	-
528	377269.93	2161454.18		0.10	-
529	377256.34	2161463.36		0.10	-
530	377184.28	2161483.83		0.10	-
531	377191.28	2161515.00		0.10	-
532	377202.67	2161565.70		0.10	-
533	377215.45	2161622.64		0.10	-
534	377224.95	2161664.94		0.10	-
535	377236.34	2161715.67		0.10	-
536	377245.59	2161760.26		0.10	-
537	377273.08	2161815.51		0.10	-
538	377298.76	2161787.78	Аналитический метод	0.10	-
539	377332.71	2161751.99		0.10	-
540	377344.23	2161738.78		0.10	-
541	377360.06	2161752.59		0.10	-
542	377348.25	2161766.13		0.10	-
543	377314.08	2161802.14		0.10	-
544	377284.34	2161834.27		0.10	-
545	377283.28	2161836.01		0.10	-
546	377314.35	2161898.37		0.10	-
547	377356.26	2161982.46		0.10	-
548	377395.77	2162062.43		0.10	-
549	377435.68	2162142.19		0.10	-
550	377475.47	2162222.61		0.10	-
551	377514.43	2162300.88		0.10	-
552	377548.06	2162369.12		0.10	-
553	377592.10	2162315.95		0.10	-
554	377641.19	2162257.24		0.10	-
555	377690.40	2162197.95		0.10	-
556	377735.98	2162143.20		0.10	-
557	377787.51	2162081.26		0.10	-
558	377827.86	2162032.89		0.10	-
559	377844.17	2162025.81		0.10	-
560	377901.99	2162018.10		0.10	-
561	377979.97	2162007.43		0.10	-
562	378059.62	2161996.65		0.10	-
563	378075.06	2161997.33		0.10	-
564	378074.13	2162018.32		0.10	-
565	378060.56	2162017.71		0.10	-
566	377982.81	2162028.23		0.10	-
567	377904.81	2162038.92		0.10	-
568	377851.97	2162045.96		0.10	-
569	377851.58	2162053.00		0.10	-
570	377839.02	2162052.30		0.10	-
571	377803.65	2162094.70		0.10	-
572	377752.12	2162156.64		0.10	-
573	377706.56	2162211.37		0.10	-
574	377657.33	2162270.68		0.10	-
575	377608.24	2162329.39		0.10	-
576	377558.31	2162389.65		0.10	-
577	377597.61	2162465.85		0.10	-
578	377639.74	2162547.01		0.10	-
579	377680.89	2162625.25		0.10	-
580	377721.95	2162704.63		0.10	-
581	377763.51	2162784.44		0.10	-
582	377805.67	2162865.79		0.10	-
583	377849.71	2162949.13		0.10	-
584	377878.38	2163004.74		0.10	-
585	377900.11	2163048.47		0.10	-
586	377918.80	2163084.88		0.10	-
587	377957.21	2163160.77		0.10	-
588	377995.36	2163235.92	Аналитический метод	0.10	-
589	378039.10	2163322.14		0.10	-
590	378076.11	2163394.80		0.10	-
591	378117.09	2163475.78		0.10	-
592	378158.32	2163557.83		0.10	-
593	378200.36	2163640.23		0.10	-
594	378240.35	2163719.27		0.10	-
595	378281.18	2163799.47		0.10	-
596	378317.07	2163869.85		0.10	-
597	378360.62	2163955.15		0.10	-
598	378403.22	2164039.40		0.10	-
599	378441.90	2164114.73		0.10	-
600	378482.20	2164193.19		0.10	-
601	378524.16	2164274.91		0.10	-
602	378566.01	2164356.39		0.10	-
603	378595.47	2164414.17		0.10	-
604	378620.68	2164461.93		0.10	-
605	378676.37	2164528.50		0.10	-
606	378735.69	2164599.25		0.10	-
607	378795.98	2164670.68		0.10	-
608	378855.54	2164740.43		0.10	-
609	378912.18	2164808.15		0.10	-
610	378970.11	2164876.22		0.10	-
611	379023.20	2164938.81		0.10	-
612	379085.00	2165012.08		0.10	-
613	379142.23	2165079.66		0.10	-
614	379199.31	2165147.52		0.10	-
615	379256.89	2165215.18		0.10	-
616	379313.96	2165282.75		0.10	-
617	379371.23	2165350.36		0.10	-
618	379426.64	2165415.78		0.10	-
619	379480.44	2165478.64		0.10	-
620	379537.94	2165546.59		0.10	-
621	379595.47	2165614.46		0.10	-
622	379652.06	2165681.22		0.10	-
623	379699.56	2165737.25		0.10	-
624	379757.52	2165807.24		0.10	-
625	379815.20	2165875.54		0.10	-
626	379871.90	2165942.53		0.10	-
627	379923.34	2166003.78		0.10	-
628	379986.37	2166078.19		0.10	-
629	380044.47	2166147.20		0.10	-
630	380100.94	2166213.95		0.10	-
631	380160.68	2166284.64		0.10	-
632	380219.14	2166353.64		0.10	-
633	380279.11	2166424.70		0.10	-
634	380337.07	2166492.77		0.10	-
635	380395.52	2166562.16		0.10	-
636	380453.88	2166630.84		0.10	-
637	380505.82	2166692.31		0.10	-
638	380530.71	2166721.06	Аналитический метод	0.10	-
639	380555.98	2166750.70		0.10	-
640	380602.36	2166828.84		0.10	-
641	380644.43	2166900.11		0.10	-
642	380688.03	2166974.02		0.10	-
643	380732.31	2167049.73		0.10	-
644	380773.21	2167119.32		0.10	-
645	380809.79	2167181.20		0.10	-
646	380876.38	2167186.03		0.10	-
1	380895.79	2167235.28		0.10	-
647	377952.84	2160425.07	Аналитический метод	0.10	-
648	377941.01	2160443.84		0.10	-
649	377895.15	2160517.42		0.10	-
650	377847.27	2160593.01		0.10	-
651	377808.89	2160653.67		0.10	-
652	377778.27	2160701.88		0.10	-
653	377750.04	2160746.72		0.10	-
654	377706.55	2160815.24		0.10	-
655	377754.13	2160840.26		0.10	-
656	377799.62	2160874.25		0.10	-
657	377803.80	2160865.87		0.10	-
658	377866.57	2160899.05		0.10	-
659	377871.76	2160900.94		0.10	-
660	377866.12	2160916.44		0.10	-
661	377895.01	2160934.26		0.10	-
662	377899.27	2160936.83		0.10	-
663	377888.41	2160954.79		0.10	-
664	377884.07	2160952.17		0.10	-
665	377842.74	2160926.69		0.10	-
666	377797.50	2160898.87		0.10	-
667	377742.90	2160858.07		0.10	-
668	377695.27	2160833.02		0.10	-
669	377658.57	2160891.00		0.10	-
670	377621.17	2160949.42		0.10	-
671	377622.07	2160950.01		0.10	-
672	377612.91	2160963.77		0.10	-
673	377586.35	2161005.44		0.10	-
674	377550.23	2161062.17		0.10	-
675	377564.56	2161067.18		0.10	-
676	377557.64	2161087.00		0.10	-
677	377538.63	2161080.36		0.10	-
678	377499.57	2161141.51		0.10	-
679	377466.18	2161193.80		0.10	-
680	377433.03	2161246.38		0.10	-
681	377404.75	2161290.37		0.10	-
682	377446.37	2161325.12		0.10	-
683	377505.07	2161374.60		0.10	-
684	377554.64	2161416.58		0.10	-
685	377608.68	2161461.55		0.10	-
686	377651.52	2161497.26	Аналитический метод	0.10	-
687	377687.68	2161527.68		0.10	-
688	377748.30	2161538.00		0.10	-
689	377812.31	2161548.92		0.10	-
690	377862.31	2161557.21		0.10	-
691	377962.00	2161574.19		0.10	-
692	377981.82	2161566.17		0.10	-
693	377996.29	2161559.66		0.10	-
694	377997.01	2161561.26		0.10	-
695	377999.62	2161560.39		0.10	-
696	378074.91	2161573.54		0.10	-
697	378146.53	2161589.11		0.10	-
698	378150.53	2161588.90		0.10	-
699	378151.40	2161590.14		0.10	-
700	378169.54	2161593.99		0.10	-
701	378195.22	2161599.57		0.10	-
702	378222.12	2161621.84		0.10	-
703	378246.49	2161641.21		0.10	-
704	378253.99	2161637.82		0.10	-
705	378282.94	2161624.67		0.10	-
706	378304.25	2161615.15		0.10	-
707	378304.77	2161591.35		0.10	-
708	378305.37	2161564.83		0.10	-
709	378305.85	2161540.02		0.10	-
710	378303.72	2161535.92		0.10	-
711	378303.43	2161522.63		0.10	-
712	378307.22	2161519.21		0.10	-
713	378306.77	2161510.14		0.10	-
714	378305.44	2161468.32		0.10	-
715	378303.71	2161428.74		0.10	-
716	378301.53	2161380.39		0.10	-
717	378297.23	2161343.36		0.10	-
718	378292.62	2161307.35		0.10	-
719	378294.21	2161273.68		0.10	-
720	378290.41	2161239.47		0.10	-
721	378285.94	2161196.47		0.10	-
722	378281.92	2161152.62		0.10	-
723	378277.45	2161103.83		0.10	-
724	378267.84	2161051.80		0.10	-
725	378255.32	2161010.46		0.10	-
726	378245.53	2160952.45		0.10	-
727	378226.19	2160906.09		0.10	-
728	378209.64	2160866.64		0.10	-
729	378193.41	2160826.84		0.10	-
730	378181.24	2160797.19		0.10	-
731	378155.94	2160741.48		0.10	-
732	378142.54	2160703.53		0.10	-
733	378125.94	2160662.95		0.10	-
734	378109.67	2160618.77		0.10	-
735	378097.21	2160576.24		0.10	-
736	378062.22	2160539.44	Аналитический метод	0.10	-
737	378026.83	2160499.15		0.10	-
738	377995.98	2160459.39		0.10	-
739	377957.17	2160428.42		0.10	-
647	377952.84	2160425.07		0.10	-

3. Сведения о характерных точках части (частей) границы объекта

Обозначение характерных точек части границы	Координаты, м		Метод определения координат характерной точки	Средняя квадратическая погрешность положения характерной точки (M_t), м	Описание обозначения точки на местности (при наличии)
	X	Y			
1	2	3	4	5	6
–	–	–	–	–	–

Раздел 3

Сведения о местоположении измененных (уточненных) границ объекта


1. Система координат –


2. Сведения о характерных точках границ объекта

Обозначение характерных точек границ	Существующие координаты, м		Измененные (уточненные) координаты, м		Метод определения координат характерной точки	Средняя квадратическая погрешность положения характерной точки (M_t), м	Описание обозначения точки на местности (при наличии)
	X	Y	X	Y			
1	2	3	4	5	6	7	8
–	–	–	–	–	–	–	–


3. Сведения о характерных точках части (частей) границы объекта

–	–	–	–	–	–	–	–

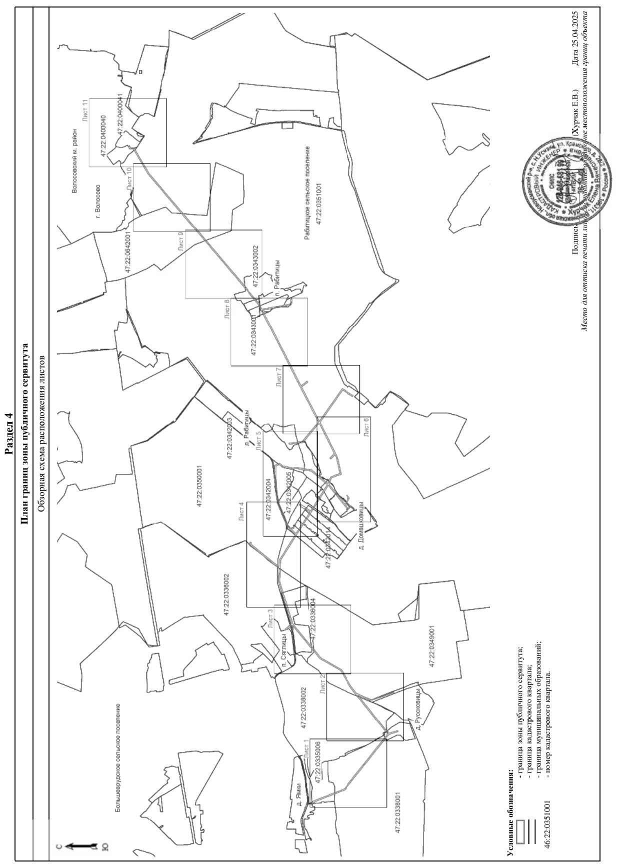

Раздел 4
План границ зоны публичного сервитута
Обзорная схема расположения листов
Волосовский м. район
г. Волосово
Рабитицкое сельское поселение
Большевруднское сельское поселение
д. Рабитицы
п. Рабитицы
д. Домашковицы
п. Сяглицы
д. Русковицы
д. Ямки
47:22:0400040
47:22:0400041
47:22:0642001
47:22:0343002
47:22:0343001
47:22:0351001
47:22:0342003
47:22:0342004
47:22:0350001
47:22:0336002
47:22:0336004
47:22:0349001
47:22:0338002
47:22:0335006
47:22:0338001
Условные обозначения:
- граница зоны публичного сервитута;
- граница кадастрового квартала;
- граница муниципальных образований;
46:22:0351001 - номер кадастрового квартала.
Подпись (Хурчак Е.В.) Дата 25.04.2025
Место для оттиска печати лица, составившего описание местоположения границ объекта

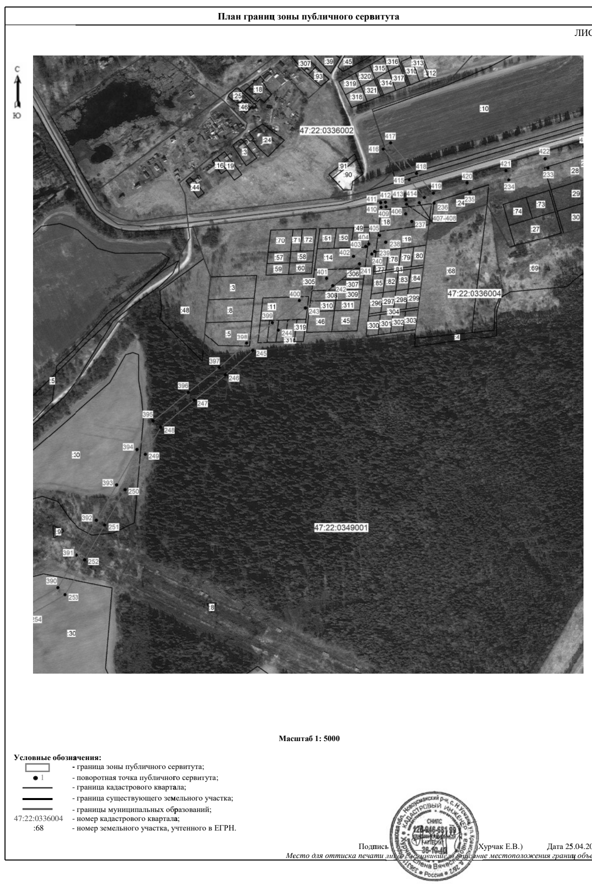

План границ зоны публичного сервитута
ЛИСТ 3
47:22:0336002
47:22:0336004
47:22:0349001
Масштаб 1: 5000
Условные обозначения:
- граница зоны публичного сервитута;
- поворотная точка публичного сервитута;
- граница кадастрового квартала;
- граница существующего земельного участка;
- границы муниципальных образований;
47:22:0336004 - номер кадастрового квартала;
:68 - номер земельного участка, учтенного в ЕГРН.
Подпись (Хурчак Е.В.) Дата 25.04.2025
Место для оттиска печати лица, составившего описание местоположения границ объект



ЛИСТ 6
План границ зоны публичного сервитута
47:22:0351001
д. Домашковицы
Масштаб 1:5000
Условные обозначения:
- граница зоны публичного сервитута;
- поворотная точка публичного сервитута;
- граница кадастрового квартала;
- граница существующего земельного участка;
- границы муниципальных образований;
- номер кадастрового квартала;
- номер земельного участка, учтенного в ЕГРН.
47:22:0351001
:214
Подпись (Хурчак Е.В.) Дата 25.04.2025г.
Место для оттиска печати лица, составившего описание местоположения границ объекта

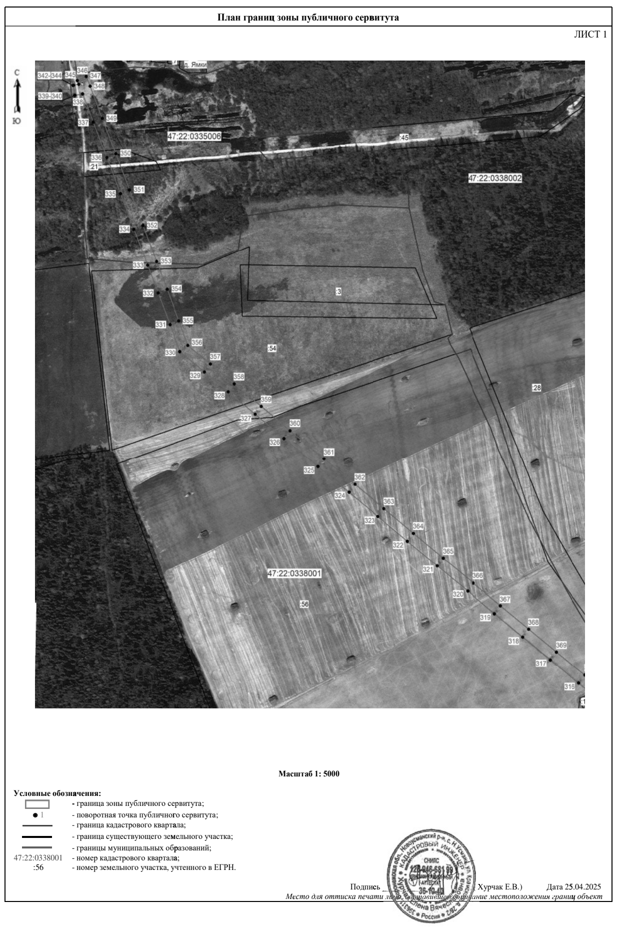
План границ зоны публичного сервитута
ЛИСТ 1
д. Ямки
47:22:0335006
47:22:0338002
47:22:0338001
Масштаб 1: 5000
Условные обозначения:
- граница зоны публичного сервитута;
- поворотная точка публичного сервитута;
- граница кадастрового квартала;
- граница существующего земельного участка;
- границы муниципальных образований;
47:22:0338001 - номер кадастрового квартала;
:56 - номер земельного участка, учтенного в ЕГРН.
Подпись (Хурчак Е.В.) Дата 25.04.2025
Место для оттиска печати лица, составившего описание местоположения границ объект


ЛИСТ 4
План границ зоны публичного сервитута
47:22:0350001
47:22:0336002
47:22:0342007
47:22:0351001
Масштаб 1:5000
Условные обозначения:
- граница зоны публичного сервитута;
- поворотная точка публичного сервитута;
- граница кадастрового квартала;
- граница существующего земельного участка;
- границы муниципальных образований;
- номер кадастрового квартала;
- номер земельного участка, учтенного в ЕГРН.
47:22:0350001
:14
Подпись (Хурчак Е.В.) Дата 25.04.2025г.
Место для оттиска печати лица, составившего описание местоположения границ объекта

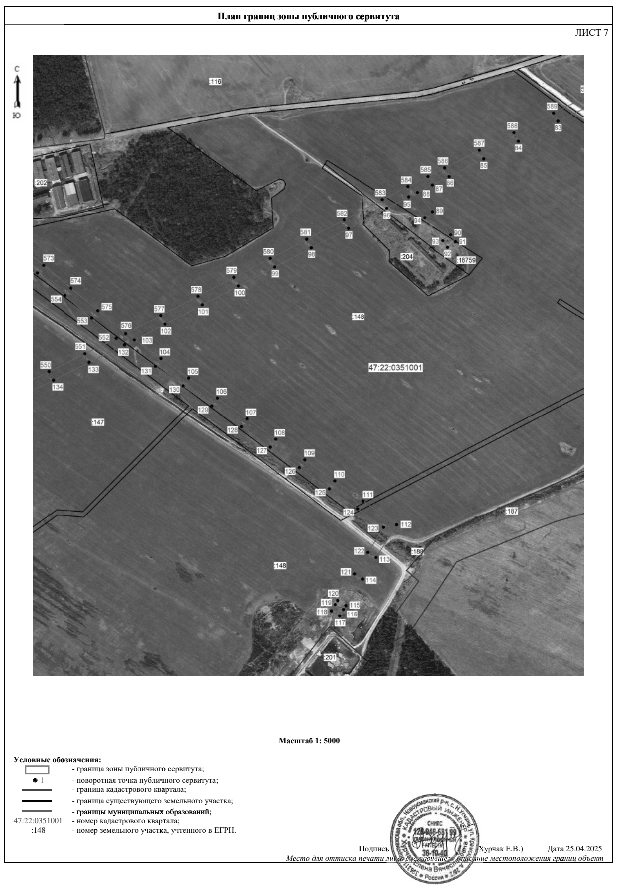
План границ зоны публичного сервитута
ЛИСТ 7
47:22:0351001
Масштаб 1: 5000
Условные обозначения:
- граница зоны публичного сервитута;
- поворотная точка публичного сервитута;
- граница кадастрового квартала;
- граница существующего земельного участка;
- границы муниципальных образований;
47:22:0351001 - номер кадастрового квартала;
:148 - номер земельного участка, учтенного в ЕГРН.
Подпись (Хурчак Е.В.) Дата 25.04.2025
Место для оттиска печати лица, составившего описание местоположения границ объект

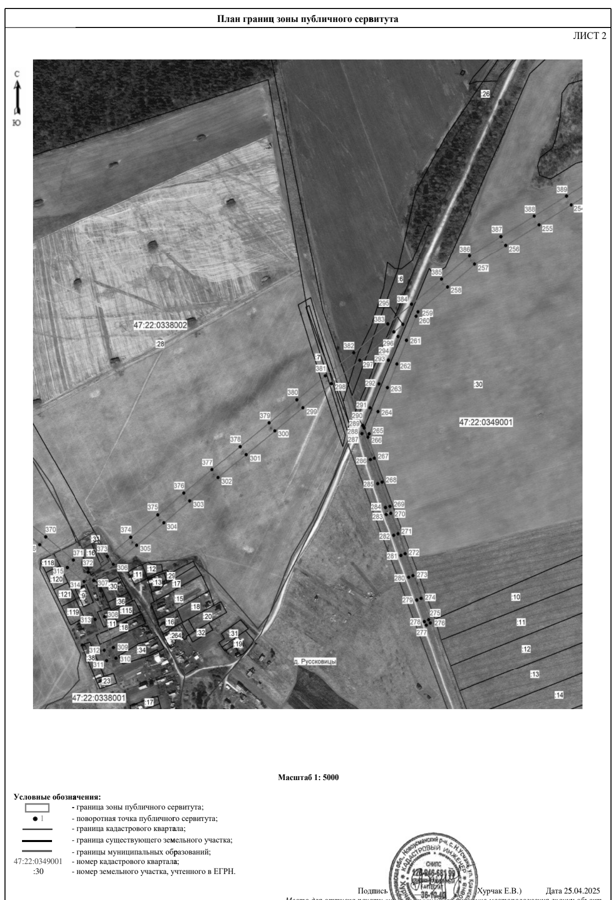

План границ зоны публичного сервитута
ЛИСТ 2
47:22:0338002
47:22:0349001
47:22:0338001
д. Русковицы
Масштаб 1: 5000
Условные обозначения:
- граница зоны публичного сервитута;
- поворотная точка публичного сервитута;
- граница кадастрового квартала;
- граница существующего земельного участка;
- границы муниципальных образований;
47:22:0349001 - номер кадастрового квартала;
:30 - номер земельного участка, учтенного в ЕГРН.
Подпись (Хурчак Е.В.) Дата 25.04.2025
Место для оттиска печати лица, составившего описание местоположения границ объект

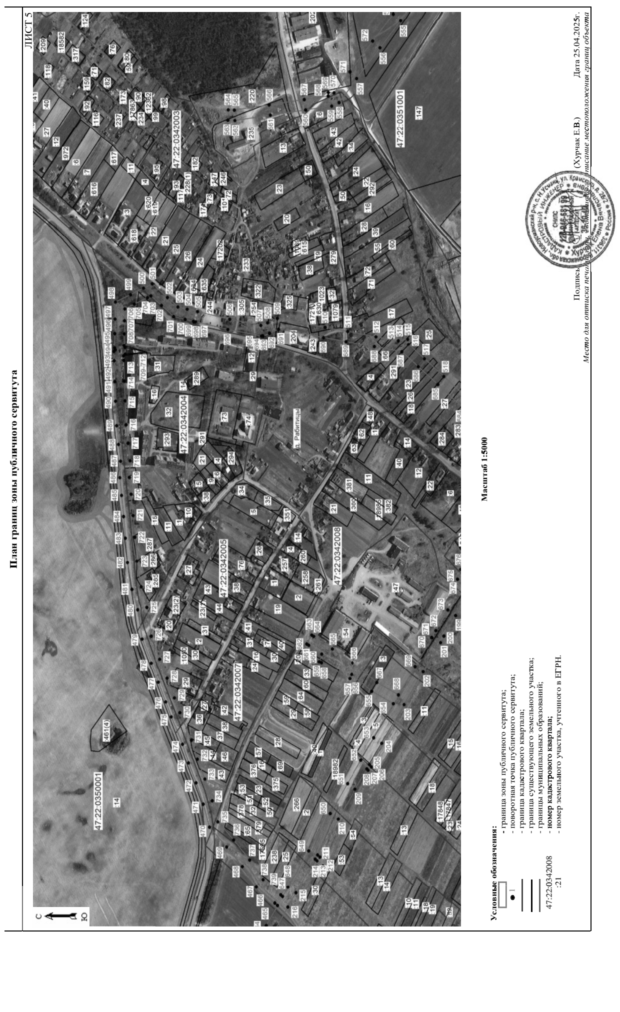
ЛИСТ 5
План границ зоны публичного сервитута
47:22:0342003
47:22:0342004
47:22:0342005
47:22:0342007
47:22:0342008
47:22:0350001
47:22:0351001
д. Рабитицы
Масштаб 1:5000
Условные обозначения:
- граница зоны публичного сервитута;
- поворотная точка публичного сервитута;
- граница кадастрового квартала;
- граница существующего земельного участка;
- границы муниципальных образований;
- номер кадастрового квартала;
- номер земельного участка, учтенного в ЕГРН.
47:22:0342008
:21
Подпись (Хурчак Е.В.) Дата 25.04.2025г.
Место для оттиска печати лица, составившего описание местоположения границ объекта


План границ зоны публичного сервитута
ЛИСТ 8
47:22:0351001
47:22:0343002
47:22:0343001
п. Рабитицы
Масштаб 1: 5000
Условные обозначения:
- граница зоны публичного сервитута;
- поворотная точка публичного сервитута;
- граница кадастрового квартала;
- граница существующего земельного участка;
- границы муниципальных образований;
47:22:0351001 - номер кадастрового квартала;
:150 - номер земельного участка, учтенного в ЕГРН.
Подпись (Хурчак Е.В.) Дата 25.04.2025
Место для оттиска печати лица, составившего описание местоположения границ объект

План границ зоны публичного сервитута

ЛИСТ 9

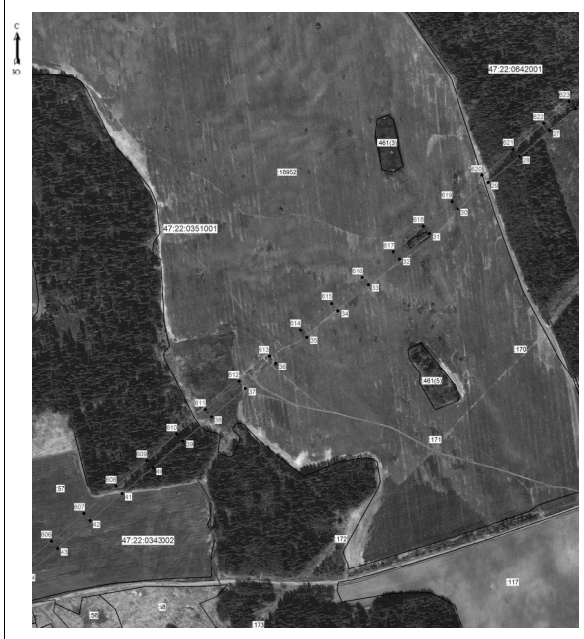

Масштаб 1: 5000


Условные обозначения:
- граница зоны публичного сервитута;
- 31 - поворотная точка публичного сервитута;
- граница кадастрового квартала;
- граница существующего земельного участка;
- **границы муниципальных образований;**
- 47:22:0343002 - номер кадастрового квартала;
- :58 - номер земельного участка, учтенного в ЕГРН.

Подпись (Журчак Е.В.) Дата 25.04.2025

Место для оттиска печати для документов, содержащих описание местоположения границ объекта

План границ зоны публичного сервитута

ЛИСТ 10

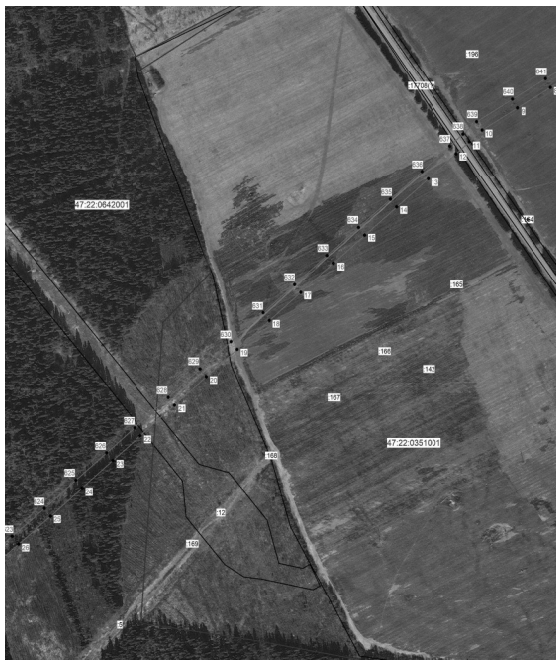

Масштаб 1: 5000


Условные обозначения:
- граница зоны публичного сервитута;
- 27 - поворотная точка публичного сервитута;
- граница кадастрового квартала;
- граница существующего земельного участка;
- **границы муниципальных образований;**
- 47:22:0351001 - номер кадастрового квартала;
- :142 - номер земельного участка, учтенного в ЕГРН.

Подпись (Журчак Е.В.) Дата 25.04.2025

Место для оттиска печати для документов, содержащих описание местоположения границ объекта

План границ зоны публичного сервитута

ЛИСТ 11

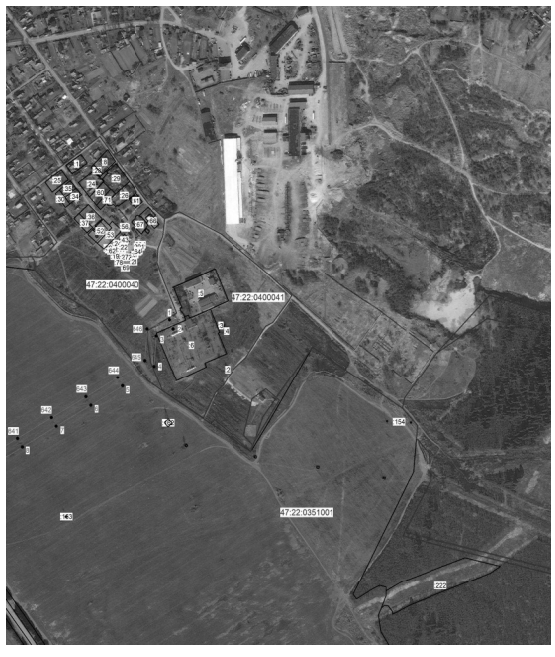

Масштаб 1: 5000

Условные обозначения:
- граница зоны публичного сервитута;
- 1 - поворотная точка публичного сервитута;
- граница кадастрового квартала;
- граница существующего земельного участка;
- **границы муниципальных образований;**
- 47:22:0400041 - номер кадастрового квартала;
- :6 - номер земельного участка, учтенного в ЕГРН.

Подпись (Журчак Е.В.) Дата 25.04.2025

Место для оттиска печати для документов, содержащих описание местоположения границ объекта

Сообщение о возможном установлении публичного сервитута

1	**Администрация муниципального образования Волосовский муниципальный район Ленинградской области** (уполномоченный органа, которым рассматривается ходатайство об установлении публичного сервитута)	
2	Размещение и безопасная эксплуатация объекта электросетевого хозяйства: ВЛ-10 кВ Ф-189-12 ПС Волосово (цель установления публичного сервитута)	
	Кадастровый номер	Адрес или иное описание местоположения земельного участка (участков), в отношении которого испрашивается публичный сервитут
	47:22:0000000:17708	Ленинградская область, Волосовский муниципальный район, Рабитицкое сельское поселение, автомобильная дорога общего пользования «Жабино–Губаницы–Волосово–Реполка–Сосново–Вересть»
	47:22:0336004:18	Ленинградская область, Волосовский район, Большеврудское сельское поселение, п. Сяглицы
	47:22:0336004:19	Ленинградская область, Волосовский район, Большеврудское сельское поселение, п. Сяглицы
	47:22:0343001:283	Ленинградская область, Волосовский район, д. Рабитицы
	47:22:0342004:36	Ленинградская область, Волосовский район, Рабитицкое сельское поселение, д. Рабитицы
	47:22:0342008:47	Ленинградская область, Волосовский район, Рабитицкое сельское поселение, д. Рабитицы
	47:22:0351001:142	Ленинградская область, Волосовский муниципальный район, Рабитицкое сельское поселение, участок находится примерно в 22 метрах по направлению на северо-запад от дер. Законье
	47:22:0400041:6	Ленинградская область, Волосовский район, Волосовское городское поселение, г. Волосово, ул. Вокзальная, дом 42
	47:22:0342003:204	Ленинградская область, Волосовский район, Рабитицкое сельское поселение, д. Рабитицы
	47:22:0342003:248	Ленинградская область, Волосовский муниципальный район, Рабитицкое сельское поселение, д. Рабитицы
	47:22:0343001:25	Ленинградская область, Волосовский район, Рабитицкое сельское поселение, п. Рабитицы
	47:22:0000000:18589	Ленинградская область, Волосовский район, Рабитицкое сельское поселение, д. Рабитицы
	47:22:0000000:17710	Ленинградская область, Волосовский муниципальный район, Рабитицкое сельское поселение, автомобильная дорога общего пользования Гатчина - Ополье
	47:22:0350001:14	Ленинградская область, Волосовский район, в 40 метрах на север от дер. Рабитицы
	47:22:0335006:21	Ленинградская область, Волосовский район, Большеврудское сельское поселение, в районе д.Ямки
	47:22:0642001:12	Ленинградская область, Волосовский район, Рабитицкое сельское поселение
	47:22:0336004:315	Российская Федерация, Ленинградская область, Волосовский район, Большеврудское сельское поселение, пос. Сяглицы
	47:22:0336004:316	Российская Федерация, Ленинградская область, Волосовский район, Большеврудское сельское поселение, пос. Сяглицы
	47:22:0336004:317	Российская Федерация, Ленинградская область, Волосовский район, Большеврудское сельское поселение, пос. Сяглицы
	47:22:0336004:318	Российская Федерация, Ленинградская область, Волосовский район, Большеврудское сельское поселение, пос. Сяглицы
	47:22:0342009:293	Российская Федерация, Ленинградская область, Волосовский муниципальный район, Рабитицкое сельское поселение, деревня Рабитицы
	47:22:0000000:18952	Ленинградская область, Волосовский муниципальный район, Рабитицкое сельское поселение
3	47:22:0351001:498	Ленинградская область, Волосовский муниципальный район, Рабитицкое сельское поселение
	47:22:0338001:11	Ленинградская область, Волосовский район, Большеврудское сельское поселение, д. Руссковицы, дом 18
	47:22:0336004:310	Российская Федерация, Ленинградская область, Волосовский район, Большеврудское сельское поселение, пос. Сяглицы
	47:22:0336004:11	Ленинградская область, Волосовский район, Большеврудское сельское поселение, п. Сяглицы
	47:22:0336004:305	Ленинградская область, Волосовский район, Большеврудское сельское поселение, п. Сяглицы
	47:22:0336004:5	Ленинградская область, Волосовский район, Большеврудское сельское поселение, п. Сяглицы
	47:22:0338001:31	Ленинградская область, Волосовский район, Большеврудское сельское поселение, д. Руссковицы
	47:22:0342004:285	Ленинградская область, Волосовский район, Рабитицкое сельское поселение, д. Рабитицы
	47:22:0336004:14	Ленинградская область, Волосовский район, Большеврудское сельское поселение, п. Сяглицы
	47:22:0342006:26	Ленинградская область, Волосовский район, Рабитицкое сельское поселение, д. Рабитицы
	47:22:0336004:24	в 7 метрах на юго-восток
	47:22:0336004:75	Ленинградская область, Волосовский район, МО Большеврудское сельское поселение, из земель АОЗТ Сяглицы, юго-восточнее пос. Сяглицы, часть земельного участка № 90.
	47:22:0338001:118	Ленинградская область, Волосовский район, д. Руссковицы
	47:22:0342004:286	Ленинградская область, Волосовский район, Рабитицкое сельское поселение, д. Рабитицы
	47:22:0336004:308	Российская Федерация, Ленинградская область, Волосовский район, Большеврудское сельское поселение, пос. Сяглицы
	47:22:0342009:291	Ленинградская область, Волосовский район, Рабитицкое сельское поселение, д. Рабитицы
	47:22:0342009:7	Ленинградская область, Волосовский район, Рабитицкое сельское поселение, д. Рабитицы, 41
	47:22:0342009:27	Ленинградская область, Волосовский район, Рабитицкое сельское поселение, д. Рабитицы
	47:22:0336004:62	Ленинградская область, Волосовский район, Большеврудское сельское поселение, п. Сяглицы
	47:22:0342003:243	Ленинградская область, Волосовский район, Рабитицкое сельское поселение, д. Рабитицы
	47:22:0342009:17	Ленинградская область, Волосовский район, Рабитицкое сельское поселение, д. Рабитицы, 4
	47:22:0336004:49	Ленинградская область, Волосовский район, Большеврудское сельское поселение, п. Сяглицы
	47:22:0000000:17213	Ленинградская область, Волосовский район, Рабитицкое сельское поселение, д. Рабитицы
	47:22:0345002:42	Российская Федерация, Ленинградская область, Волосовский муниципальный район, Рабитицкое сельское поселение, дер. Домашковицы, № 65/2018
	47:22:0342009:23	Ленинградская область, Волосовский район, Рабитицкое сельское поселение, д. Рабитицы
	47:22:0342009:20	Ленинградская область, Волосовский район, д. Рабитицы, 37
	47:22:0336004:28	в 10 метрах на юг
	47:22:0342009:26	Ленинградская область, Волосовский район, Рабитицкое сельское поселение, д. Рабитицы
	47:22:0338001:9	Ленинградская область, Волосовский муниципальный район, Большеврудское сельское поселение, дер. Руссковицы
	47:22:0342009:66	Ленинградская область, Волосовский муниципальный район, Рабитицкое сельское поселение, д. Рабитицы
	47:22:0342016:19	Ленинградская область, Волосовский район, Рабитицкое сельское поселение, д. Рабитицы
	47:22:0342009:18	Ленинградская область, Волосовский район, Рабитицкое сельское поселение, д. Рабитицы
	47:22:0336004:61	Ленинградская область, Волосовский район, Большеврудское сельское поселение, п. Сяглицы
	47:22:0342016:6	Ленинградская область, Волосовский район, Рабитицкое сельское поселение, дер. Рабитицы, д. 41 б
	47:22:0338001:16	Ленинградская область, Волосовский муниципальный район, Большеврудское сельское поселение, дер. Руссковицы
	47:22:0342016:15	Ленинградская область, Волосовский район, МО Рабитицкое сельское поселение, д. Рабитицы
	47:22:0343001:27	Ленинградская область, Волосовский район, Рабитицкое сельское поселение, п. Рабитицы
	47:22:0342015:11	Ленинградская область, Волосовский муниципальный район, Рабитицкое сельское поселение, дер. Рабитицы, № 113/2016
	47:22:0343001:24	Ленинградская область, Волосовский район, Рабитицкое сельское поселение, п. Рабитицы
	47:22:0342016:7	Ленинградская область, Волосовский район, Рабитицкое сельское поселение, п. Рабитицы
	47:22:0345002:34	Ленинградская область, Волосовский район, в районе дер. Домашковицы
	47:22:0343001:61	Российская Федерация, Ленинградская область, Волосовский район, Рабитицкое сельское поселение, поселок Рабитицы
	47:22:0342016:29	Ленинградская область, Волосовский муниципальный район, Рабитицкое сельское поселение, д. Рабитицы
	47:22:0342016:2	Ленинградская область, Волосовский район, Рабитицкое сельское поселение, д. Рабитицы
	47:22:0342016:20	Ленинградская область, Волосовский район, Рабитицкое сельское поселение, д. Рабитицы
	47:22:0342009:6	Ленинградская область, Волосовский район, Рабитицкое сельское поселение, д. Рабитицы
	47:22:0343001:60	Российская Федерация, Ленинградская область, Волосовский район, Рабитицкое сельское поселение, поселок Рабитицы
	47:22:0343001:26	Ленинградская область, Волосовский муниципальный район, Рабитицкое сельское поселение, п. Рабитицы, д. 23
	47:22:0343001:31	Ленинградская область, Волосовский район, Рабитицкое сельское поселение, п. Рабитицы, дом 25
	47:22:0343001:49	Ленинградская область, Волосовский район, Рабитицкое сельское поселение, п. Рабитицы
	47:22:0343001:36	Ленинградская область, Волосовский район, Рабитицкое сельское поселение, п. Рабитицы, дом 31
	47:22:0336002:10	Ленинградская область, Волосовский район, Большеврудское сельское поселение, пос. Сяглицы
	47:22:0351001:196	Ленинградская область, Волосовский район, земли АОЗТ Рабитицы, в районе д. Захонье
	47:22:0350001:231	Российская Федерация, Ленинградская область, Волосовский муниципальный район, Рабитицкое сельское поселение, в районе деревни Рабитицы
	47:22:0338001:18	Ленинградская область, Волосовский район, Большеврудское сельское поселение, д. Руссковицы, 21
	47:22:0338001:54	Ленинградская область, Волосовский район
	47:22:0000000:18112	Российская Федерация, Ленинградская область, Волосовский муниципальный район, Рабитицкое сельское поселение, д. Рабитицы, участок 2з
	47:22:0338002:28	Ленинградская область, Волосовский район
	47:22:0338002:26	Ленинградская область, Волосовский район, в 80 метрах на юго-запад от п.Сяглицы
	47:22:0338001:56	Ленинградская область, Волосовский район
	47:22:0342008:20	Ленинградская область, Волосовский район, Рабитицкое сельское поселение, д. Рабитицы
	47:22:0351001:204	Ленинградская область, Волосовский район, в районе д. Рабитицы
	47:22:0351001:203	Ленинградская область, Волосовский район, Рабитицкое сельское поселение, в районе п. Рабитицы
	47:22:0342003:235	Ленинградская область, Волосовский район, в районе д. Рабитицы
	47:22:0342008:55	Ленинградская область, Волосовский район, Рабитицкое сельское поселение, в районе дер. Рабитицы
	47:22:0351001:202	Ленинградская область, Волосовский район, в районе д. Рабитицы
	47:22:0000000:17622	Ленинградская область, Волосовский муниципальный район, Большеврудское сельское поселение, автомобильная дорога общего пользования Гатчина - Ополье
	47:22:0349001:30	Ленинградская область, Волосовский район
	47:22:0351001:211	Ленинградская область, Волосовский район, Рабитицкое сельское поселение, в районе д. Рабитицы
	47:22:0351001:147	Ленинградская область, Волосовский район, МО Рабитицкое сельское поселение, 30 м. юго-восточнее дер. Рабитицы
	47:22:0351001:144	Ленинградская область, Волосовский район
	47:22:0000000:461	Ленинградская область, Волосовский район, в районе дер. Рабитицы.
	47:22:0343002:57	Ленинградская область, Волосовский район, Рабитицкое сельское поселение, в районе п. Рабитицы, из земель ЗАО ПЗ Рабитицы
	47:22:0342004:287	Ленинградская область, Волосовский район, Рабитицкое сельское поселение, д. Рабитицы
	47:22:0351001:148	Ленинградская область, Волосовский район
	47:22:0351001:461	Ленинградская область, Волосовский р-н
	47:22:0351001:462	Ленинградская область, Волосовский р-н
	47:22:0342007:43	Российская Федерация, Ленинградская область, Волосовский район, Рабитицкое сельское поселение, д. Рабитицы
	47:22:0345002:256	Российская Федерация, Ленинградская область, Волосовский муниципальный район, Рабитицкое сельское поселение, д. Домашковицы
	47:22:0000000:18759	Российская Федерация, Ленинградская область, Волосовский муниципальный район
	47:22:0342007:45	Российская Федерация, Ленинградская область, Волосовский муниципальный район, Рабитицкое сельское поселение, деревня Рабитицы, участок 83в
	47:22:0342007:44	Российская Федерация, Ленинградская область, Волосовский муниципальный район, Рабитицкое сельское поселение, деревня Рабитицы, участок 83 г
	47:22:0000000:3 (входит в состав ЕЗП 47:22:0338002:7)	Ленинградская область, Волосовский район, АОЗТ Сяглицы
	47:22:0000000:3 (входит в состав ЕЗП 47:22:0338002:6)	Ленинградская область, Волосовский район, АОЗТ Сяглицы
	47:22:0000000:284 (входит в состав ЕЗП 47:22:0342003:220)	Ленинградская область, Волосовский район
	47:22:0342014:3	Ленинградская область, Волосовский район, Рабитицкое сельское поселение, д. Рабитицы
4	Администрация муниципального образования Волосовский муниципальный район Ленинградской области 188410, Ленинградская область, Волосовский район, гор. Волосово, пл. Советов, д. 3а, время приема: с 8-00 до 12-00 и с 13-00 до 17-00 (вторник, четверг, каб. 3) (адрес, по которому заинтересованные лица могут ознакомиться с поступившим ходатайством об установлении публичного сервитута и прилагаемым к нему описанием местоположения границ публичного сервитута, время приема заинтересованных лиц для ознакомления с поступившим ходатайством об установлении публичного сервитута)	
5	Администрация муниципального образования Волосовский муниципальный район Ленинградской области 188410, Ленинградская область, Волосовский район, гор. Волосово, пл. Советов, д. 3а, время приема: с 8-00 до 12-00 и с 13-00 до 17-00 (вторник, четверг, каб. 3) В течение 15 дней со дня опубликования данного сообщения в порядке, установленном для официального опубликования (обнародования) правовых актов администрации муниципального образования Волосовский муниципальный район Ленинградской области. (адрес, по которому заинтересованные лица могут подать заявления об учете прав на земельные участки, а также срок подачи указанных заявлений)	
6	**(http://волосовскийрайон.рф) (https://bolshevrudskoe-r41.gosweb.gosuslugi.ru/); (http://admrabit.ru/); (https://volosovo-gorod.ru/)** (официальные сайты в информационно - телекоммуникационной сети «Интернет», на которых размещается сообщение о поступившем ходатайстве об установлении публичного сервитута))	
7	Графическое описание местоположения границ публичного сервитута, а также перечень координат характерных точек этих границ прилагается к сообщению (описание местоположения границ публичного сервитута)	

ГРАФИЧЕСКОЕ ОПИСАНИЕ

местоположения границ публичного сервитута

Публичный сервитут в целях эксплуатации объекта электросетевого хозяйства ВЛ-10кВ Ф-10 ПС-189 д. Терпилицы
(наименование объекта, местоположение границ которого описано (далее - объект)

Раздел 1

Сведения об объекте		
№ п/п	Характеристики объекта	Описание характеристик
1	2	3
1	Местоположение объекта	Ленинградская область, Волосовский район.
2	Площадь объекта +/- величина погрешности определения площади (Р+/- Дельта Р)	492607 кв.м. ± 141.87 кв.м
3	Иные характеристики объекта	Публичный сервитут под объект электросетевого хозяйства. Цель установления: в соответствии со ст.39.37 Земельного Кодекса РФ "Цели установления публичного сервитута". В порядке, предусмотренном настоящей главой, публичный сервитут устанавливается для использования земельных участков и (или) земель в следующих целях: 1) строительство, реконструкция, эксплуатация, капитальный ремонт объектов электросетевого хозяйства, тепловых сетей, водопроводных сетей, сетей водоотведения, линий и сооружений связи, линейных объектов системы газоснабжения, нефтепроводов и нефтепродуктопроводов, трубопроводов для продуктов переработки нефти и газа, их неотъемлемых технологических частей, если указанные объекты являются объектами федерального, регионального или местного значения, либо необходимы для оказания услуг связи, организации электро-, газо-, тепло-, водоснабжения населения и водоотведения, подключения (технологического присоединения) к сетям инженерно-технического обеспечения, либо переносятся в связи с изъятием земельных участков, на которых они ранее располагались, для государственных или муниципальных нужд (далее также - инженерные сооружения).

Раздел 2

Сведения о местоположении границ объекта					
1. Система координат МСК-47, зона 2					
2. Сведения о характерных точках границ объекта					
Обозначение характерных точек границ	Координаты, м		Метод определения координат характерной точки	Средняя квадратическая погрешность положения характерной точки (M_t), м	Описание обозначения точкина местности (при наличии)
	X	Y			
1	2	3	4	5	6
1	380893.89	2167242.45		0.10	-
2	380877.54	2167229.25		0.10	-
3	380877.63	2167229.16		0.10	-
4	380928.92	2167164.76		0.10	-
5	380972.16	2167111.43		0.10	-
6	381015.80	2167071.27		0.10	-
7	381058.79	2167031.37		0.10	-
8	381080.70	2167010.89		0.10	-
9	381071.92	2166965.17		0.10	-
10	381056.53	2166897.02		0.10	-
11	381037.79	2166809.60		0.10	-
12	381000.22	2166729.85		0.10	-
13	380968.17	2166661.94		0.10	-
14	380936.48	2166594.10		0.10	-
15	380906.54	2166530.44		0.10	-
16	380876.42	2166465.64		0.10	-
17	380843.93	2166396.37		0.10	-
18	380858.62	2166318.96		0.10	-
19	380874.46	2166239.49	Аналитический метод	0.10	-
20	380889.58	2166161.62		0.10	-
21	380905.57	2166080.57		0.10	-
22	380921.10	2166002.65		0.10	-
23	380937.05	2165921.90		0.10	-
24	380993.30	2165866.31		0.10	-
25	381045.87	2165814.97		0.10	-
26	381124.81	2165795.93		0.10	-

27	381194.02	2165779.34		0.10	-
28	381268.57	2165761.91		0.10	-
29	381340.97	2165744.75		0.10	-
30	381415.45	2165727.01		0.10	-
31	381494.79	2165707.88		0.10	-
32	381524.83	2165701.58		0.10	-
33	381568.32	2165686.43		0.10	-
34	381570.08	2165691.48		0.10	-
35	381621.94	2165658.04		0.10	-
36	381690.35	2165628.30		0.10	-
37	381763.61	2165596.67		0.10	-
38	381834.92	2165565.83		0.10	-
39	381906.29	2165534.86		0.10	-
40	381910.38	2165533.09		0.10	-
41	381906.81	2165529.18		0.10	-
42	381954.73	2165508.43		0.10	-
43	382010.29	2165484.44		0.10	-
44	382065.81	2165460.45		0.10	-
45	382116.27	2165438.55		0.10	-
46	382168.64	2165415.85		0.10	-
47	382225.19	2165391.34		0.10	-
48	382272.64	2165370.78		0.10	-
49	382325.42	2165347.79		0.10	-
50	382379.66	2165324.20		0.10	-
51	382486.10	2165277.78		0.10	-
52	382537.51	2165255.41		0.10	-
53	382541.10	2165253.85		0.10	-
54	382544.79	2165255.14		0.10	-
55	382600.24	2165274.43		0.10	-
56	382649.95	2165291.50		0.10	-
57	382703.66	2165309.81		0.10	-
58	382729.30	2165279.26		0.10	-
59	382757.54	2165245.61		0.10	-
60	382794.73	2165201.32		0.10	-
61	382833.24	2165155.44		0.10	-
62	382867.79	2165114.28	Аналитический метод	0.10	-
63	382908.66	2165065.59		0.10	-
64	382946.02	2165021.09		0.10	-
65	382981.76	2164978.57		0.10	-
66	383018.98	2164934.30		0.10	-
67	383056.19	2164890.04		0.10	-
68	383093.60	2164845.54		0.10	-
69	383133.21	2164798.43		0.10	-
70	383169.33	2164755.47		0.10	-
71	383203.89	2164714.36		0.10	-
72	383244.63	2164665.36		0.10	-
73	383284.23	2164620.35		0.10	-
74	383327.25	2164571.45		0.10	-
75	383368.94	2164524.08		0.10	-
76	383407.99	2164479.69		0.10	-
77	383452.79	2164428.78		0.10	-
78	383490.71	2164385.68		0.10	-
79	383534.42	2164336.01		0.10	-
80	383571.92	2164293.07		0.10	-
81	383614.15	2164244.73		0.10	-
82	383654.13	2164198.96		0.10	-
83	383695.55	2164151.53		0.10	-
84	383729.62	2164112.53		0.10	-
85	383735.05	2164091.84		0.10	-
86	383717.86	2164076.95		0.10	-
87	383692.44	2164054.92		0.10	-
88	383662.32	2164028.81		0.10	-
89	383635.02	2164005.15		0.10	-
90	383605.53	2163979.59		0.10	-
91	383577.69	2163955.46		0.10	-
92	383548.95	2163930.55		0.10	-
93	383522.47	2163907.60		0.10	-
94	383494.17	2163883.07		0.10	-
95	383464.98	2163862.77		0.10	-
96	383460.43	2163858.95		0.10	-
97	383473.29	2163843.63		0.10	-
98	383477.15	2163846.87		0.10	-
99	383506.61	2163867.39		0.10	-
100	383535.57	2163892.49		0.10	-
101	383562.03	2163915.42		0.10	-
102	383590.77	2163940.33		0.10	-
103	383618.78	2163964.60		0.10	-
104	383648.12	2163990.03		0.10	-
105	383675.45	2164013.72		0.10	-
106	383705.54	2164039.80		0.10	-
107	383730.96	2164061.83		0.10	-
108	383757.37	2164084.72		0.10	-
109	383753.73	2164098.97		0.10	-
110	383788.49	2164094.35		0.10	-
111	383821.33	2164055.53		0.10	-
112	383858.01	2164012.17		0.10	-
113	383929.87	2163927.22		0.10	-
114	383967.07	2163883.25		0.10	-
115	384002.88	2163840.92		0.10	-
116	384044.79	2163791.37		0.10	-
117	384078.01	2163789.03		0.10	-
118	384112.97	2163842.92		0.10	-
119	384144.99	2163892.43		0.10	-
120	384175.16	2163939.61		0.10	-
121	384204.94	2163985.55		0.10	-
122	384236.13	2164034.09		0.10	-
123	384266.55	2164081.54		0.10	-
124	384297.43	2164129.21		0.10	-
125	384328.67	2164177.96		0.10	-
126	384383.05	2164261.13		0.10	-
127	384434.92	2164254.25		0.10	-
128	384493.78	2164246.41		0.10	-
129	384552.97	2164238.49		0.10	-
130	384610.52	2164230.74		0.10	-
131	384674.30	2164221.98		0.10	-
132	384728.08	2164214.84		0.10	-
133	384788.05	2164206.81		0.10	-
134	384791.92	2164211.36		0.10	-
135	384848.56	2164203.84		0.10	-
136	384910.94	2164146.98		0.10	-
137	384908.61	2164143.69		0.10	-
138	384907.84	2164143.03		0.10	-
139	384955.70	2164098.43		0.10	-
140	384991.15	2164065.98		0.10	-
141	384989.71	2164059.07		0.10	-
142	385002.30	2164056.44		0.10	-
143	385012.24	2164046.71		0.10	-
144	385077.71	2163987.91		0.10	-
145	385085.20	2163981.15		0.10	-
146	385142.95	2163929.17		0.10	-
147	385214.70	2163883.80		0.10	-
148	385285.83	2163839.41		0.10	-
149	385357.93	2163794.19		0.10	-
150	385429.40	2163749.30		0.10	-
151	385485.94	2163713.72		0.10	-
152	385563.23	2163665.54		0.10	-
153	385628.30	2163624.15		0.10	-
154	385698.12	2163580.41		0.10	-
155	385759.61	2163541.88		0.10	-
156	385782.28	2163511.42		0.10	-
157	385810.41	2163475.28		0.10	-
158	385837.55	2163440.86		0.10	-
159	385868.89	2163401.30		0.10	-
160	385903.36	2163357.78		0.10	-
161	385929.96	2163324.20		0.10	-
162	385958.88	2163287.69		0.10	-
163	385989.52	2163248.85		0.10	-
164	386028.92	2163199.12		0.10	-
165	386067.25	2163150.88		0.10	-
166	386108.75	2163098.66		0.10	-
167	386148.69	2163048.39		0.10	-
168	386193.52	2162991.98		0.10	-
169	386234.38	2162940.56		0.10	-
170	386271.27	2162895.06		0.10	-
171	386301.66	2162856.33		0.10	-
172	386339.69	2162808.54		0.10	-
173	386377.19	2162761.45		0.10	-
174	386414.22	2162714.64		0.10	-
175	386450.69	2162668.21		0.10	-
176	386489.19	2162619.21		0.10	-
177	386525.85	2162572.21		0.10	-
178	386562.63	2162525.06		0.10	-
179	386602.30	2162474.21		0.10	-
180	386636.68	2162430.56		0.10	-
181	386672.82	2162383.69		0.10	-
182	386710.01	2162335.82		0.10	-
183	386746.73	2162288.54		0.10	-
184	386783.62	2162241.04		0.10	-
185	386819.32	2162195.08		0.10	-
186	386856.10	2162147.72		0.10	-
187	386889.17	2162105.14		0.10	-
188	386927.25	2162056.12		0.10	-
189	386964.39	2162008.09		0.10	-
190	387000.48	2161962.18		0.10	-
191	387042.53	2161907.40		0.10	-
192	387076.57	2161863.54		0.10	-
193	387110.91	2161819.46		0.10	-
194	387147.64	2161772.30		0.10	-
195	387184.60	2161724.83		0.10	-
196	387221.56	2161677.37		0.10	-
197	387258.48	2161629.81		0.10	-
198	387295.44	2161582.11		0.10	-
199	387332.42	2161534.74		0.10	-
200	387369.27	2161487.27		0.10	-
201	387406.47	2161439.45		0.10	-
202	387447.91	2161386.37		0.10	-
203	387483.69	2161340.22		0.10	-
204	387521.14	2161292.43		0.10	-
205	387557.18	2161245.42		0.10	-
206	387593.98	2161198.11		0.10	-
207	387630.23	2161151.30		0.10	-
208	387667.90	2161102.66		0.10	-
209	387708.23	2161050.57		0.10	-
210	387743.45	2161005.10		0.10	-
211	387749.42	2160937.25		0.10	-
212	387753.93	2160873.15	Аналитический метод	0.10	-
213	387758.63	2160817.55		0.10	-
214	387763.23	2160763.13		0.10	-
215	387767.92	2160707.72		0.10	-
216	387771.96	2160655.14		0.10	-
217	387775.60	2160601.97		0.10	-
218	387764.56	2160602.73		0.10	-
219	387699.13	2160604.65		0.10	-
220	387634.85	2160606.10		0.10	-
221	387572.61	2160607.76		0.10	-
222	387512.57	2160609.15		0.10	-
223	387447.83	2160611.03		0.10	-
224	387397.98	2160612.34		0.10	-
225	387398.29	2160614.37		0.10	-
226	387394.48	2160614.95		0.10	-
227	387392.30	2160619.65		0.10	-
228	387328.07	2160651.37		0.10	-
229	387281.84	2160674.35		0.10	-
230	387211.17	2160709.78		0.10	-
231	387191.11	2160719.59		0.10	-
232	387149.57	2160764.23		0.10	-
233	387160.76	2160838.42		0.10	-
234	387167.68	2160888.80		0.10	-
235	387169.32	2160894.09		0.10	-
236	387149.26	2160900.29		0.10	-
237	387147.12	2160893.36		0.10	-
238	387140.74	2160846.93		0.10	-
239	387127.86	2160849.50		0.10	-
240	387076.66	2160875.93		0.10	-
241	387024.98	2160904.26		0.10	-
242	386972.38	2160933.10		0.10	-
243	386927.36	2160958.05		0.10	-
244	386891.98	2160976.98		0.10	-
245	386921.74	2161017.24		0.10	-
246	386912.98	2161027.37		0.10	-
247	386915.99	2161031.55		0.10	-
248	386887.44	2161064.58		0.10	-
249	386851.81	2161105.82		0.10	-
250	386810.62	2161136.90		0.10	-
251	386776.25	2161163.22		0.10	-
252	386749.16	2161165.10		0.10	-
253	386729.10	2161166.48		0.10	-
254	386707.22	2161191.68		0.10	-
255	386683.94	2161218.48		0.10	-
256	386666.25	2161238.84		0.10	-
257	386663.90	2161236.02		0.10	-
258	386648.55	2161248.86		0.10	-
259	386639.97	2161238.59		0.10	-
260	386668.83	2161205.36		0.10	-
261	386692.11	2161178.56		0.10	-
262	386719.44	2161147.10		0.10	-
263	386747.78	2161145.14	Аналитический метод	0.10	-
264	386768.86	2161143.68		0.10	-
265	386798.52	2161120.98		0.10	-
266	386838.06	2161091.13		0.10	-
267	386872.31	2161051.50		0.10	-
268	386903.99	2161014.87		0.10	-
269	386906.98	2161019.03		0.10	-
270	386908.95	2161016.76		0.10	-
271	386877.07	2160973.62		0.10	-
272	386922.58	2160949.27		0.10	-
273	386967.55	2160924.34		0.10	-
274	387020.18	2160895.50		0.10	-
275	387071.97	2160867.11		0.10	-
276	387124.53	2160839.97		0.10	-
277	387139.32	2160837.02		0.10	-
278	387127.30	2160757.30		0.10	-
279	387165.51	2160716.55		0.10	-
280	387143.94	2160710.17		0.10	-
281	387121.94	2160703.68		0.10	-
282	387087.18	2160693.53		0.10	-
283	387032.64	2160677.98		0.10	-
284	386976.03	2160661.65		0.10	-
285	386899.52	2160639.47		0.10	-
286	386840.16	2160622.39		0.10	-
287	386846.39	2160653.07		0.10	-
288	386854.57	2160693.62		0.10	-
289	386855.87	2160696.51		0.10	-
290	386846.76	2160700.62		0.10	-
291	386844.99	2160696.70		0.10	-
292	386836.59	2160655.09		0.10	-
293	386829.33	2160619.28		0.10	-
294	386825.69	2160618.23		0.10	-
295	386808.93	2160592.18		0.10	-
296	386783.24	2160553.93		0.10	-
297	386755.86	2160512.87		0.10	-
298	386715.50	2160452.01		0.10	-
299	386708.67	2160471.14		0.10	-
300	386679.64	2160552.35		0.10	-
301	386662.91	2160543.41		0.10	-
302	386654.95	2160540.25		0.10	-
303	386631.88	2160508.22		0.10	-
304	386615.13	2160522.59		0.10	-
305	386590.32	2160544.38		0.10	-
306	386587.61	2160546.69		0.10	-
307	386581.10	2160539.10		0.10	-
308	386583.78	2160536.82		0.10	-
309	386608.57	2160515.03		0.10	-
310	386626.01	2160500.07		0.10	-
311	386625.77	2160499.74		0.10	-
312	386635.29	2160451.56	Аналитический метод	0.10	-
313	386638.03	2160437.41		0.10	-
314	386644.81	2160405.32		0.10	-
315	386654.28	2160358.63		0.10	-
316	386618.53	2160304.77		0.10	-
317	386637.02	2160248.65		0.10	-
318	386660.47	2160178.71		0.10	-
319	386678.06	2160103.50		0.10	-
320	386741.65	2160102.49		0.10	-
321	386691.56	2160051.53		0.10	-
322	386657.12	2160016.54		0.10	-
323	386651.33	2160010.56		0.10	-
324	386644.12	2160016.07		0.10	-
325	386637.41	2160008.67		0.10	-
326	386644.33	2160003.31		0.10	-
327	386642.50	2160001.42		0.10	-
328	386649.00	2159994.35		0.10	-
329	386669.37	2159970.43		0.10	-
330	386700.95	2159933.09		0.10	-
331	386665.14	2159923.93		0.10	-
332	386618.56	2159911.51		0.10	-
333	386569.26	2159898.12		0.10	-
334	386562.87	2159896.99		0.10	-
335	386566.49	2159876.31		0.10	-
336	386573.84	2159877.60		0.10	-
337	386624.02	2159891.23		0.10	-
338	386670.44	2159903.61		0.10	-
339	386714.46	2159914.88		0.10	-
340	386715.98	2159915.39		0.10	-
341	386753.73	2159871.25		0.10	-
342	386790.37	2159829.02		0.10	-
343	386830.38	2159782.01		0.10	-
344	386874.97	2159729.55		0.10	-
345	386919.78	2159677.69		0.10	-
346	386976.76	2159611.03		0.10	-
347	387011.54	2159654.22		0.10	-
348	387028.68	2159595.18		0.10	-
349	387089.43	2159571.16		0.10	-
350	387120.24	2159559.08		0.10	-
351	387104.98	2159517.36		0.10	-
352	387092.47	2159482.55		0.10	-
353	387091.33	2159444.81		0.10	-
354	387091.03	2159401.67		0.10	-
355	387090.10	2159338.82		0.10	-
356	387088.86	2159256.24		0.10	-
357	387087.82	2159185.31		0.10	-
358	387086.51	2159114.72		0.10	-
359	387085.46	2159060.25		0.10	-
360	387104.65	2158981.05		0.10	-
361	387105.20	2158981.18		0.10	-
362	387119.06	2158926.90	Аналитический метод	0.10	-
363	387133.56	2158870.44		0.10	-
364	387149.44	2158808.56		0.10	-
365	387164.39	2158750.34		0.10	-
366	387181.44	2158683.90		0.10	-
367	387185.39	2158637.93		0.10	-
368	387190.75	2158575.43		0.10	-
369	387195.80	2158516.63		0.10	-
370	387198.73	2158482.49		0.10	-
371	387219.02	2158438.64		0.10	-
372	387242.06	2158388.82		0.10	-
373	387259.45	2158351.24		0.10	-
374	387273.97	2158330.35		0.10	-
375	387272.21	2158320.93		0.10	-
376	387264.00	2158276.95		0.10	-
377	387263.07	2158270.53		0.10	-
378	387263.40	2158270.38		0.10	-
379	387266.71	2158232.90		0.10	-
380	387234.31	2158234.35		0.10	-
381	387194.29	2158236.25		0.10	-
382	387151.82	2158238.22		0.10	-
383	387137.99	2158276.39		0.10	-
384	387133.41	2158289.18		0.10	-
385	387137.74	2158291.94		0.10	-
386	387127.47	2158320.58		0.10	-
387	387112.51	2158361.97		0.10	-
388	387092.23	2158418.29		0.10	-
389	387076.18	2158412.17		0.10	-
390	387060.82	2158406.05		0.10	-
391	387062.54	2158401.35		0.10	-
392	387054.32	2158398.07		0.10	-
393	387049.12	2158396.41		0.10	-
394	387052.45	2158386.98		0.10	-
395	387057.70	2158388.65		0.10	-
396	387065.98	2158391.95		0.10	-
397	387067.70	2158387.25		0.10	-
398	387080.33	2158392.29		0.10	-
399	387093.69	2158355.17		0.10	-
400	387108.65	2158313.80		0.10	-
401	387120.44	2158280.90		0.10	-
402	387124.76	2158283.66		0.10	-
403	387128.59	2158272.99		0.10	-
404	387144.70	2158228.54		0.10	-
405	387193.83	2158226.25		0.10	-
406	387233.85	2158224.35		0.10	-
407	387271.54	2158222.66		0.10	-
408	387272.26	2158227.67		0.10	-
409	387277.01	2158226.98		0.10	-
410	387284.03	2158274.06		0.10	-
411	387287.90	2158295.98		0.10	-
412	387297.47	2158267.78	Аналитический метод	0.10	-
413	387322.73	2158213.01		0.10	-
414	387347.79	2158158.90		0.10	-
415	387354.27	2158144.89		0.10	-
416	387351.24	2158140.26		0.10	-
417	387363.29	2158132.39		0.10	-
418	387404.39	2158075.96		0.10	-
419	387449.76	2158012.56		0.10	-
420	387494.51	2157952.37		0.10	-
421	387543.78	2157884.87		0.10	-
422	387610.15	2157846.94		0.10	-
423	387672.75	2157811.79		0.10	-
424	387731.42	2157778.80		0.10	-
425	387819.97	2157792.99		0.10	-
426	387879.55	2157802.32		0.10	-
427	387963.05	2157815.08		0.10	-
428	388003.65	2157867.18		0.10	-
429	388037.11	2157910.54		0.10	-
430	388096.36	2157886.82		0.10	-
431	388165.92	2157859.15		0.10	-
432	388241.85	2157829.03		0.10	-
433	388313.48	2157823.26		0.10	-
434	388385.93	2157818.25		0.10	-
435	388458.13	2157812.74		0.10	-
436	388525.24	2157807.70		0.10	-
437	388528.55	2157775.47		0.10	-
438	388532.95	2157732.59		0.10	-
439	388560.97	2157714.52		0.10	-
440	388560.79	2157709.17		0.10	-
441	388581.77	2157708.48		0.10	-
442	388582.34	2157725.72		0.10	-
443	388552.80	2157744.77		0.10	-
444	388549.44	2157777.55		0.10	-
445	388544.34	2157827.24		0.10	-
446	388536.08	2157827.94		0.10	-
447	388459.71	2157833.68		0.10	-
448	388387.45	2157839.19		0.10	-
449	388315.04	2157844.20		0.10	-
450	388246.67	2157849.71		0.10	-
451	388173.68	2157878.67		0.10	-
452	388104.14	2157906.32		0.10	-
453	388030.19	2157935.92		0.10	-
454	387987.05	2157880.04		0.10	-
455	387951.63	2157834.58		0.10	-
456	387876.35	2157823.06		0.10	-
457	387816.69	2157813.73		0.10	-
458	387735.32	2157800.68		0.10	-
459	387683.03	2157830.09		0.10	-
460	387620.49	2157865.20		0.10	-
461	387558.10	2157900.87		0.10	-
462	387511.45	2157964.77	Аналитический метод	0.10	-
463	387466.72	2158024.94		0.10	-
464	387421.39	2158088.28		0.10	-
465	387374.17	2158153.09		0.10	-
466	387373.45	2158153.42		0.10	-
467	387353.63	2158194.75		0.10	-
468	387350.04	2158202.49		0.10	-
469	387341.26	2158221.44		0.10	-
470	387316.04	2158276.03		0.10	-
471	387298.59	2158329.75		0.10	-
472	387275.70	2158363.78		0.10	-
473	387260.23	2158397.22		0.10	-
474	387237.18	2158447.04		0.10	-
475	387218.37	2158487.71		0.10	-
476	387215.74	2158518.34		0.10	-
477	387210.69	2158577.14		0.10	-
478	387205.32	2158639.64		0.10	-

479	387201.24	2158687.26		0.10	-
480	387183.77	2158755.32		0.10	-
481	387168.82	2158813.54		0.10	-
482	387152.94	2158875.42		0.10	-
483	387138.45	2158931.88		0.10	-
484	387124.58	2158985.88		0.10	-
485	387125.07	2158985.99		0.10	-
486	387106.52	2159062.55		0.10	-
487	387107.51	2159114.32		0.10	-
488	387108.82	2159184.97		0.10	-
489	387109.86	2159255.92		0.10	-
490	387111.10	2159338.50		0.10	-
491	387112.03	2159401.45		0.10	-
492	387112.33	2159444.41		0.10	-
493	387113.37	2159478.59		0.10	-
494	387124.74	2159510.20		0.10	-
495	387140.45	2159553.16		0.10	-
496	387141.04	2159555.48		0.10	-
497	387202.84	2159559.50		0.10	-
498	387256.56	2159562.75		0.10	-
499	387257.29	2159555.45		0.10	-
500	387278.19	2159557.54		0.10	-
501	387276.67	2159572.75		0.10	-
502	387294.78	2159630.48		0.10	-
503	387314.56	2159694.50		0.10	-
504	387335.95	2159763.31		0.10	-
505	387351.87	2159814.63		0.10	-
506	387372.74	2159881.69		0.10	-
507	387391.12	2159941.39		0.10	-
508	387408.90	2160005.32		0.10	-
509	387423.91	2160060.25		0.10	-
510	387442.10	2160125.14		0.10	-
511	387457.70	2160182.91		0.10	-
512	387472.93	2160236.59	Аналитический метод	0.10	-
513	387478.12	2160235.65		0.10	-
514	387480.66	2160249.66		0.10	-
515	387495.43	2160266.15		0.10	-
516	387549.22	2160255.12		0.10	-
517	387606.69	2160242.77		0.10	-
518	387669.82	2160229.72		0.10	-
519	387722.19	2160218.98		0.10	-
520	387766.37	2160203.81		0.10	-
521	387737.41	2160173.17		0.10	-
522	387702.11	2160135.35		0.10	-
523	387662.96	2160093.47		0.10	-
524	387678.35	2160079.19		0.10	-
525	387717.45	2160121.01		0.10	-
526	387752.71	2160158.79		0.10	-
527	387795.69	2160204.26		0.10	-
528	387795.84	2160274.69		0.10	-
529	387796.09	2160346.74		0.10	-
530	387796.52	2160430.06		0.10	-
531	387796.92	2160504.23		0.10	-
532	387797.35	2160591.80		0.10	-
533	387792.91	2160656.58		0.10	-
534	387788.84	2160709.49		0.10	-
535	387784.16	2160764.86		0.10	-
536	387779.56	2160819.30		0.10	-
537	387773.52	2160886.65		0.10	-
538	387769.28	2160939.66		0.10	-
539	387762.85	2161012.70		0.10	-
540	387724.04	2161062.81		0.10	-
541	387683.71	2161114.90		0.10	-
542	387646.04	2161163.54		0.10	-
543	387609.78	2161210.37		0.10	-
544	387573.00	2161257.64		0.10	-
545	387536.94	2161304.67		0.10	-
546	387499.47	2161352.52		0.10	-
547	387463.69	2161398.65		0.10	-
548	387422.25	2161451.75		0.10	-
549	387385.05	2161499.55		0.10	-
550	387348.20	2161547.02		0.10	-
551	387311.22	2161594.39		0.10	-
552	387274.28	2161642.07		0.10	-
553	387237.34	2161689.65		0.10	-
554	387200.38	2161737.12		0.10	-
555	387163.42	2161784.58		0.10	-
556	387126.69	2161831.74		0.10	-
557	387092.35	2161875.82		0.10	-
558	387058.35	2161919.62		0.10	-
559	387016.28	2161974.44		0.10	-
560	386980.15	2162020.39		0.10	-
561	386943.05	2162068.36		0.10	-
562	386904.97	2162117.40	Аналитический метод	0.10	-
563	386871.89	2162159.99		0.10	-
564	386835.11	2162207.34		0.10	-
565	386799.41	2162253.31		0.10	-
566	386762.52	2162300.80		0.10	-
567	386725.80	2162348.08		0.10	-
568	386688.64	2162395.93		0.10	-
569	386652.46	2162442.86		0.10	-
570	386618.04	2162486.55		0.10	-
571	386578.40	2162537.36		0.10	-
572	386541.62	2162584.51		0.10	-
573	386504.93	2162631.53		0.10	-
574	386466.42	2162680.56		0.10	-
575	386429.92	2162727.02		0.10	-
576	386392.85	2162773.89		0.10	-
577	386355.33	2162821.00		0.10	-
578	386317.34	2162868.73		0.10	-
579	386298.60	2162892.62		0.10	-
580	386400.92	2162889.99		0.10	-
581	386462.75	2162888.41		0.10	-
582	386530.20	2162886.68		0.10	-
583	386590.53	2162885.13		0.10	-
584	386639.93	2162883.86		0.10	-
585	386701.97	2162882.27		0.10	-
586	386765.30	2162880.30		0.10	-
587	386823.96	2162878.77		0.10	-
588	386883.93	2162877.21		0.10	-
589	386945.42	2162875.71		0.10	-
590	387005.03	2162874.25		0.10	-
591	387065.00	2162872.65		0.10	-
592	387120.70	2162871.35		0.10	-
593	387183.49	2162869.35		0.10	-
594	387252.43	2162867.19		0.10	-
595	387304.65	2162865.50		0.10	-
596	387364.10	2162863.66		0.10	-
597	387423.16	2162861.84		0.10	-
598	387483.63	2162859.74		0.10	-
599	387543.57	2162858.00		0.10	-
600	387603.59	2162856.12		0.10	-
601	387662.98	2162854.20		0.10	-
602	387708.25	2162852.86		0.10	-
603	387710.99	2162857.77		0.10	-
604	387721.69	2162857.45		0.10	-
605	387747.27	2162919.82		0.10	-
606	387751.47	2162927.36		0.10	-
607	387742.73	2162932.23		0.10	-
608	387738.24	2162924.16		0.10	-
609	387717.09	2162872.59		0.10	-
610	387663.48	2162874.18		0.10	-
611	387604.18	2162876.10		0.10	-
612	387544.19	2162877.99	Аналитический метод	0.10	-
613	387484.26	2162879.72		0.10	-
614	387423.65	2162881.83		0.10	-
615	387364.73	2162883.65		0.10	-
616	387305.03	2162885.49		0.10	-
617	387252.94	2162887.18		0.10	-
618	387184.10	2162889.34		0.10	-
619	387121.16	2162891.35		0.10	-
620	387065.50	2162892.65		0.10	-
621	387005.55	2162894.25		0.10	-
622	386945.91	2162895.70		0.10	-
623	386884.43	2162897.21		0.10	-
624	386824.48	2162898.77		0.10	-
625	386765.88	2162900.30		0.10	-
626	386702.53	2162902.27		0.10	-
627	386640.44	2162903.86		0.10	-
628	386591.05	2162905.13		0.10	-
629	386530.71	2162906.67		0.10	-
630	386463.26	2162908.40		0.10	-
631	386401.43	2162909.99		0.10	-
632	386286.88	2162912.92		0.10	-
633	386283.10	2162912.22		0.10	-
634	386249.98	2162953.08		0.10	-
635	386209.18	2163004.42		0.10	-
636	386164.35	2163060.83		0.10	-
637	386124.40	2163111.10		0.10	-
638	386082.91	2163163.32		0.10	-
639	386044.58	2163211.54		0.10	-
640	386005.20	2163261.25		0.10	-
641	385974.56	2163300.09		0.10	-
642	385945.63	2163336.61		0.10	-
643	385919.03	2163370.19		0.10	-
644	385884.56	2163413.71		0.10	-
645	385853.23	2163453.26		0.10	-
646	385826.15	2163487.62		0.10	-
647	385798.16	2163523.58		0.10	-
648	385770.73	2163559.68		0.10	-
649	385709.20	2163598.10		0.10	-
650	385639.52	2163641.89		0.10	-
651	385574.41	2163683.30		0.10	-
652	385497.08	2163731.50		0.10	-
653	385440.58	2163767.06		0.10	-
654	385384.86	2163802.12		0.10	-
655	385386.60	2163802.74		0.10	-
656	385427.13	2163786.70		0.10	-
657	385487.62	2163784.06		0.10	-
658	385548.96	2163781.39		0.10	-
659	385610.03	2163778.73		0.10	-
660	385667.22	2163776.24		0.10	-
661	385724.13	2163764.81		0.10	-
662	385783.63	2163752.85	Аналитический метод	0.10	-
663	385843.36	2163740.85		0.10	-
664	385902.54	2163740.67		0.10	-
665	385955.62	2163740.50		0.10	-
666	385963.79	2163738.34		0.10	-
667	385968.91	2163757.68		0.10	-
668	385958.23	2163760.50		0.10	-
669	385903.19	2163760.67		0.10	-
670	385845.19	2163760.85		0.10	-
671	385786.79	2163772.62		0.10	-
672	385728.07	2163784.42		0.10	-
673	385669.64	2163796.16		0.10	-
674	385610.89	2163798.72		0.10	-
675	385549.50	2163801.39		0.10	-
676	385488.49	2163804.05		0.10	-
677	385431.00	2163806.55		0.10	-
678	385386.98	2163824.11		0.10	-
679	385369.97	2163818.06		0.10	-
680	385364.34	2163814.96		0.10	-
681	385296.97	2163857.21		0.10	-
682	385225.86	2163901.58		0.10	-
683	385155.67	2163945.95		0.10	-
684	385099.24	2163996.75		0.10	-
685	385091.75	2164003.53		0.10	-
686	385024.79	2164063.66		0.10	-
687	384969.78	2164114.01		0.10	-
688	384919.69	2164159.30		0.10	-
689	384916.77	2164155.18		0.10	-
690	384862.93	2164204.91		0.10	-
691	384911.69	2164255.63		0.10	-
692	384969.46	2164319.42		0.10	-
693	385021.66	2164376.83		0.10	-
694	385026.81	2164382.40		0.10	-
695	385029.76	2164385.20		0.10	-
696	385015.32	2164400.45		0.10	-
697	385011.63	2164396.96		0.10	-
698	385006.36	2164390.92		0.10	-
699	384953.92	2164333.52		0.10	-
700	384896.17	2164269.77		0.10	-
701	384843.16	2164214.63		0.10	-
702	384799.61	2164220.41		0.10	-
703	384803.47	2164224.96		0.10	-
704	384793.05	2164226.34		0.10	-
705	384730.72	2164234.68		0.10	-
706	384676.98	2164241.81		0.10	-
707	384613.22	2164250.57		0.10	-
708	384555.63	2164258.32		0.10	-
709	384496.43	2164266.25		0.10	-
710	384437.56	2164274.09		0.10	-
711	384373.21	2164282.63		0.10	-
712	384340.53	2164232.76	Аналитический метод	0.10	-
713	384311.87	2164188.83		0.10	-
714	384280.61	2164140.05		0.10	-
715	384249.73	2164092.38		0.10	-
716	384219.28	2164044.90		0.10	-
717	384188.12	2163996.40		0.10	-
718	384158.33	2163950.45		0.10	-
719	384128.16	2163903.25		0.10	-
720	384096.17	2163853.80		0.10	-
721	384067.65	2163809.82		0.10	-
722	384054.62	2163810.74		0.10	-
723	384018.16	2163853.85		0.10	-
724	383982.35	2163896.18		0.10	-
725	383945.15	2163940.15		0.10	-
726	383873.29	2164025.10		0.10	-
727	383836.61	2164068.46		0.10	-
728	383798.78	2164113.18		0.10	-
729	383749.97	2164119.66		0.10	-
730	383710.63	2164164.70		0.10	-
731	383669.20	2164212.13		0.10	-
732	383629.22	2164257.90		0.10	-
733	383587.00	2164306.24		0.10	-
734	383549.47	2164349.20		0.10	-
735	383505.74	2164398.90		0.10	-
736	383467.81	2164442.00		0.10	-
737	383423.02	2164492.92		0.10	-
738	383383.97	2164537.30		0.10	-
739	383342.28	2164584.68		0.10	-
740	383299.26	2164633.57		0.10	-
741	383259.84	2164678.37		0.10	-
742	383223.59	2164721.97		0.10	-
743	383244.56	2164739.84		0.10	-
744	383241.31	2164743.64		0.10	-
745	383245.14	2164746.91		0.10	-
746	383247.06	2164749.97		0.10	-
747	383238.57	2164755.27		0.10	-
748	383237.48	2164753.52		0.10	-
749	383234.75	2164751.19		0.10	-
750	383231.47	2164754.97		0.10	-
751	383210.72	2164737.34		0.10	-
752	383184.65	2164768.35		0.10	-
753	383148.53	2164811.31		0.10	-
754	383108.92	2164858.42		0.10	-
755	383071.51	2164902.92		0.10	-
756	383034.30	2164947.18		0.10	-
757	382997.08	2164991.45		0.10	-
758	382961.35	2165033.96		0.10	-
759	382923.99	2165078.46		0.10	-
760	382883.12	2165127.15		0.10	-
761	382848.57	2165168.31		0.10	-
762	382810.05	2165214.19		0.10	-
763	382772.87	2165258.48	Аналитический метод	0.10	-
764	382744.63	2165292.12		0.10	-
765	382710.17	2165333.18		0.10	-
766	382643.47	2165310.43		0.10	-
767	382593.70	2165293.34		0.10	-
768	382541.91	2165275.32		0.10	-
769	382494.09	2165296.12		0.10	-
770	382387.64	2165342.55		0.10	-
771	382333.41	2165366.13		0.10	-
772	382280.61	2165389.14		0.10	-
773	382233.15	2165409.70		0.10	-
774	382176.60	2165434.21		0.10	-
775	382124.23	2165456.90		0.10	-
776	382018.23	2165502.81		0.10	-
777	381962.67	2165526.80		0.10	-
778	381919.70	2165545.40		0.10	-
779	381916.59	2165541.29		0.10	-
780	381911.68	2165543.42		0.10	-
781	381838.87	2165575.01		0.10	-
782	381767.09	2165606.05		0.10	-
783	381694.29	2165637.49		0.10	-
784	381625.93	2165667.29		0.10	-
785	381573.47	2165701.19		0.10	-
786	381575.24	2165706.25		0.10	-
787	381530.41	2165721.86		0.10	-
788	381499.41	2165728.36		0.10	-
789	381420.35	2165747.43		0.10	-
790	381345.83	2165765.19		0.10	-
791	381273.39	2165782.35		0.10	-
792	381198.86	2165799.78		0.10	-
793	381129.71	2165816.35		0.10	-
794	381056.41	2165834.03		0.10	-
795	381008.02	2165881.29		0.10	-
796	380956.41	2165932.30		0.10	-
797	380941.70	2166006.73		0.10	-
798	380926.17	2166084.65		0.10	-
799	380910.18	2166165.66		0.10	-
800	380895.06	2166243.55		0.10	-
801	380879.24	2166322.98		0.10	-
802	380865.83	2166393.61		0.10	-
803	380895.44	2166456.76		0.10	-
804	380922.02	2166513.92		0.10	-
805	380923.90	2166513.60	Аналитический метод	0.10	-
806	380926.04	2166520.23		0.10	-
807	380946.03	2166513.79		0.10	-
808	380951.31	2166530.19		0.10	-
809	380931.25	2166533.64		0.10	-
810	380955.50	2166585.18		0.10	-
811	380987.17	2166653.02		0.10	-
812	381019.22	2166720.89		0.10	-
813	381057.81	2166802.84		0.10	-
814	381077.03	2166892.50		0.10	-
815	381092.48	2166960.87		0.10	-
816	381103.50	2167018.31		0.10	-
817	381073.11	2167046.73		0.10	-
818	381030.06	2167086.69		0.10	-
819	380987.50	2167125.85		0.10	-
820	380945.26	2167177.96		0.10	-
1	380893.89	2167242.45		0.10	-
821	387774.73	2160223.15		0.10	-
822	387727.73	2160239.28		0.10	-
823	387674.06	2160250.30		0.10	-
824	387611.03	2160263.33		0.10	-
825	387553.54	2160275.68		0.10	-
826	387487.83	2160289.15		0.10	-
827	387455.90	2160253.50		0.10	-
828	387439.66	2160196.27	Аналитический метод	0.10	-
829	387395.03	2160196.59		0.10	-
830	387348.89	2160196.15		0.10	-
831	387288.79	2160195.78		0.10	-
832	387272.10	2160193.85		0.10	-
833	387274.51	2160172.99		0.10	-
834	387290.07	2160174.78		0.10	-
835	387349.05	2160175.15		0.10	-
836	387395.05	2160175.59		0.10	-
837	387433.89	2160175.31		0.10	-
838	387421.84	2160130.68		0.10	-
839	387403.67	2160065.85		0.10	-
840	387388.66	2160010.94		0.10	-
841	387370.96	2159947.29		0.10	-
842	387352.68	2159887.91		0.10	-
843	387331.81	2159820.87		0.10	-
844	387318.60	2159778.27		0.10	-
845	387267.44	2159786.81		0.10	-
846	387261.90	2159787.45		0.10	-
847	387259.59	2159767.60		0.10	-
848	387264.64	2159767.01		0.10	-
849	387312.62	2159759.00		0.10	-
850	387294.50	2159700.72		0.10	-
851	387274.72	2159636.72		0.10	-
852	387258.15	2159583.89		0.10	-
853	387201.52	2159580.46		0.10	-
854	387134.39	2159576.09		0.10	-
855	387103.66	2159588.14		0.10	-
856	387104.30	2159613.96		0.10	-
857	387105.34	2159656.14		0.10	-
858	387106.27	2159693.63		0.10	-
859	387107.18	2159730.64		0.10	-
860	387105.85	2159781.04		0.10	-
861	387118.34	2159808.08	Аналитический метод	0.10	-
862	387112.82	2159808.04		0.10	-
863	387124.06	2159832.38		0.10	-
864	387147.86	2159883.87		0.10	-
865	387175.60	2159943.91		0.10	-
866	387109.61	2159941.83		0.10	-
867	387057.69	2159940.19		0.10	-
868	387050.49	2159958.91		0.10	-
869	387012.58	2159959.64		0.10	-
870	386982.85	2159960.13		0.10	-
871	386983.59	2159977.06		0.10	-
872	386985.18	2160007.13		0.10	-
873	386977.69	2160008.85		0.10	-
874	386978.05	2160013.04		0.10	-
875	386968.08	2160013.90		0.10	-
876	386966.98	2160001.04		0.10	-
877	386974.75	2159999.26		0.10	-
878	386973.60	2159977.54		0.10	-
879	386972.40	2159950.30		0.10	-
880	387012.40	2159949.64		0.10	-
881	387043.57	2159949.04		0.10	-
882	387050.90	2159929.97		0.10	-
883	387109.93	2159931.83		0.10	-
884	387159.73	2159933.40		0.10	-
885	387138.78	2159888.07		0.10	-
886	387114.99	2159836.58		0.10	-
887	387101.77	2159807.97		0.10	-
888	387096.24	2159807.93		0.10	-
889	387085.73	2159785.18		0.10	-
890	387087.17	2159730.62		0.10	-
891	387086.27	2159694.12		0.10	-
892	387085.34	2159656.63		0.10	-
893	387084.30	2159614.45		0.10	-
894	387083.85	2159595.95		0.10	-
895	387045.98	2159610.92		0.10	-
896	387026.75	2159677.17		0.10	-
897	387014.28	2159676.75		0.10	-
898	387002.08	2159675.96		0.10	-
899	386976.28	2159643.93		0.10	-
900	386935.70	2159691.39		0.10	-
901	386890.91	2159743.21		0.10	-
902	386846.38	2159795.61		0.10	-
903	386806.31	2159842.70		0.10	-
904	386769.65	2159884.95		0.10	-
905	386727.35	2159934.40		0.10	-
906	386685.39	2159984.03		0.10	-
907	386671.09	2160000.80		0.10	-
908	386706.54	2160036.81		0.10	-
909	386755.09	2160086.19		0.10	-
910	386810.79	2160087.92	Аналитический метод	0.10	-
911	386859.50	2160089.62		0.10	-
912	386865.43	2160096.80		0.10	-
913	386872.15	2160097.27		0.10	-
914	386872.02	2160099.21		0.10	-
915	386915.87	2160088.01		0.10	-
916	386955.18	2160078.01		0.10	-
917	386998.35	2160067.25		0.10	-

918	387066.37	2160068.81		0.10	-
919	387130.60	2160070.38		0.10	-
920	387110.40	2160150.06		0.10	-
921	387110.05	2160154.53		0.10	-
922	387089.07	2160153.35		0.10	-
923	387089.60	2160146.64		0.10	-
924	387103.78	2160090.74		0.10	-
925	387065.87	2160089.81		0.10	-
926	387000.69	2160088.31		0.10	-
927	386960.30	2160098.37		0.10	-
928	386921.05	2160108.37		0.10	-
929	386875.89	2160119.89		0.10	-
930	386876.82	2160121.80		0.10	-
931	386859.00	2160131.87		0.10	-
932	386848.50	2160118.24		0.10	-
933	386797.85	2160120.65		0.10	-
934	386746.70	2160123.24		0.10	-
935	386694.82	2160124.15		0.10	-
936	386680.37	2160185.41		0.10	-
937	386656.96	2160255.27		0.10	-
938	386641.67	2160301.65		0.10	-
939	386676.60	2160354.27		0.10	-
940	386665.37	2160409.58		0.10	-
941	386660.43	2160433.13		0.10	-
942	386663.01	2160434.34		0.10	-
943	386669.00	2160437.68		0.10	-
944	386658.75	2160456.02		0.10	-
945	386656.16	2160454.57		0.10	-
946	386655.91	2160455.58		0.10	-
947	386648.15	2160494.86		0.10	-
948	386668.02	2160522.45		0.10	-
949	386688.89	2160464.07		0.10	-
950	386702.78	2160425.20		0.10	-
951	386705.25	2160421.31		0.10	-
952	386709.95	2160418.59		0.10	-
953	386715.39	2160418.59		0.10	-
954	386720.09	2160421.31		0.10	-
955	386721.42	2160422.93		0.10	-
956	386725.95	2160429.76		0.10	-
957	386743.97	2160438.31		0.10	-
958	386747.07	2160439.29		0.10	-
959	386743.76	2160448.73		0.10	-
960	386740.31	2160447.65		0.10	-
961	386736.68	2160445.93		0.10	-
962	386773.36	2160501.23		0.10	-
963	386800.70	2160542.25		0.10	-
964	386825.60	2160579.32		0.10	-
965	386843.82	2160594.47		0.10	-
966	386839.04	2160600.21		0.10	-
967	386905.34	2160619.29		0.10	-
968	386981.87	2160641.47		0.10	-
969	387038.44	2160657.78		0.10	-
970	387093.00	2160673.35		0.10	-
971	387134.45	2160685.45		0.10	-
972	387183.45	2160699.95		0.10	-
973	387201.85	2160690.96		0.10	-
974	387272.46	2160655.55		0.10	-
975	387318.75	2160632.55		0.10	-
976	387376.36	2160604.09		0.10	-
977	387382.10	2160591.74		0.10	-
978	387447.25	2160590.03		0.10	-
979	387512.03	2160588.15		0.10	-
980	387572.09	2160586.76		0.10	-
981	387634.33	2160585.10		0.10	-
982	387698.59	2160583.65		0.10	-
983	387763.72	2160581.73		0.10	-
984	387776.46	2160581.10		0.10	-
985	387775.92	2160504.37		0.10	-
986	387775.58	2160442.12	Аналитический метод	0.10	-
987	387738.12	2160448.77		0.10	-
988	387690.54	2160456.52		0.10	-
989	387645.21	2160464.26		0.10	-
990	387588.44	2160473.74		0.10	-
991	387528.39	2160484.28		0.10	-
992	387477.94	2160492.87		0.10	-
993	387439.49	2160499.38		0.10	-
994	387391.41	2160537.87		0.10	-
995	387389.81	2160540.25		0.10	-
996	387373.22	2160529.06		0.10	-
997	387376.47	2160524.24		0.10	-
998	387419.05	2160488.91		0.10	-
999	387383.89	2160484.37		0.10	-
1000	387337.04	2160478.64		0.10	-
1001	387331.30	2160478.30		0.10	-
1002	387331.88	2160468.32		0.10	-
1003	387337.97	2160468.68		0.10	-
1004	387385.15	2160474.45		0.10	-
1005	387429.78	2160480.21		0.10	-
1006	387430.55	2160479.58		0.10	-
1007	387474.42	2160472.17		0.10	-
1008	387524.81	2160463.58		0.10	-
1009	387584.90	2160453.04		0.10	-
1010	387641.71	2160443.54		0.10	-
1011	387672.70	2160438.26		0.10	-
1012	387676.55	2160429.39		0.10	-
1013	387690.16	2160435.30		0.10	-
1014	387734.60	2160428.07		0.10	-
1015	387775.47	2160420.80		0.10	-
1016	387775.09	2160346.84		0.10	-
1017	387774.84	2160274.75		0.10	-
821	387774.73	2160223.15		0.10	-

3. Сведения о характерных точках части (частей) границы объекта

Обозначение характерных точек части границы	Координаты, м		Метод определения координат характерной точки	Средняя квадратическая погрешность положения характерной точки (M_t), м	Описание обозначения точки на местности (при наличии)
	X	Y			
1	2	3	4	5	6
–	–	–	–	–	–


Раздел 3

Сведения о местоположении измененных (уточненных) границ объекта							
1. Система координат –							
2. Сведения о характерных точках границ объекта							
Обозначение характерных точек границ	Существующие координаты, м		Измененные (уточненные) координаты, м		Метод определения координат характерной точки	Средняя квадратическая погрешность положения характерной точки (M_t), м	Описание обозначения точки на местности (при наличии)
	X	Y	X	Y			
1	2	3	4	5	6	7	8
–	–	–	–	–	–	–	–
3. Сведения о характерных точках части (частей) границы объекта							
–	–	–	–	–	–	–	–

Раздел 4

План границ зоны публичного сервитута

Обзорная схема расположения листов

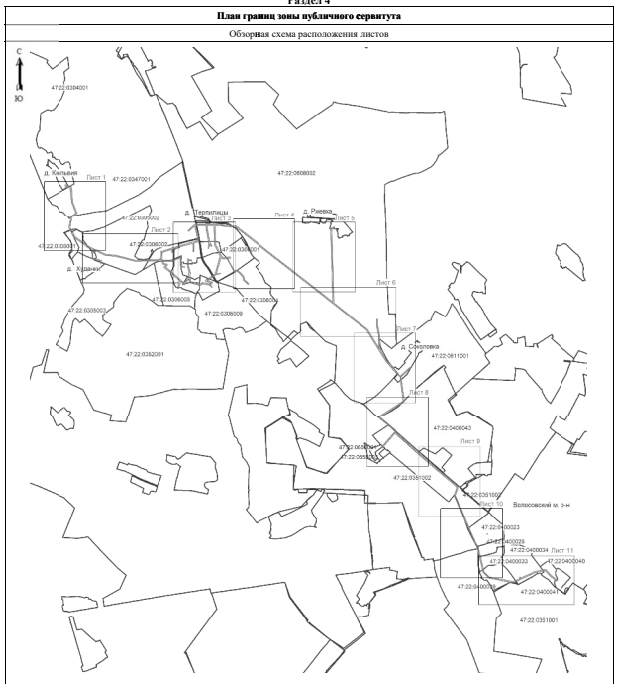

Условные обозначения:

- граница зоны публичного сервитута;
- граница кадастрового квартала;
- граница муниципальных образований;


46:22:0400043 - номер кадастрового квартала.

Подпись (Курчак Е.В.) Дата 23.04.2025

Место для оттиска печати лица, составившего описание местоположения границ объекта

План границ зоны публичного сервитута

ЛИСТ 1

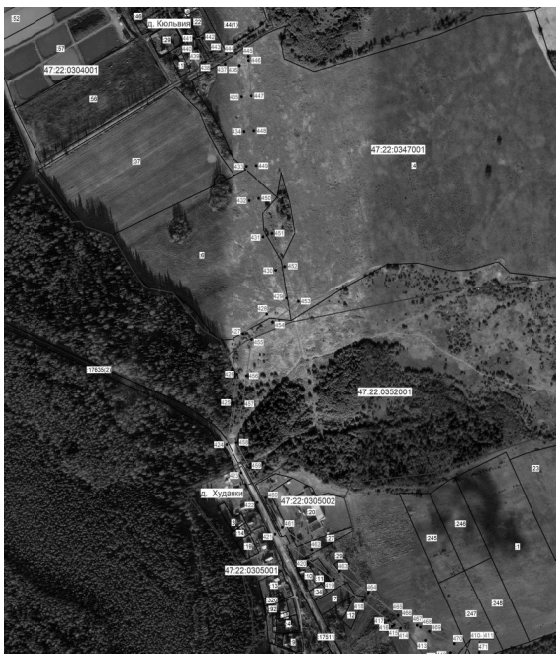

Масштаб 1: 5000

Условные обозначения:

- граница зоны публичного сервитута;
- поворотная точка публичного сервитута;
- граница кадастрового квартала;
- граница существующего земельного участка;
- **границы муниципальных образований;**

47:22:0305001 :13 - **номер кадастрового квартала;**
- номер земельного участка, учтенного в ЕГРН.

Подпись (Курчак Е.В.) Дата 23.04.2025

Место для оттиска печати лица, составившего описание местоположения границ объекта

План границ зоны публичного сервитута

ЛИСТ 2



План границ зоны публичного сервитута

Масштаб 1:5000

Условные обозначения:

- граница зоны публичного сервитута;
- поворотная точка публичного сервитута;
- граница кадастрового квартала;
- граница существующего земельного участка;
- границы муниципальных образований;
- **номер кадастрового квартала;**
- номер земельного участка, учтенного в ЕГРН.


47:22:0305003 :63

Подпись (Курчак Е.В.) Дата 23.04.2025

Место для оттиска печати лица, составившего описание местоположения границ объекта

План границ зоны публичного сервитута

ЛИСТ 3

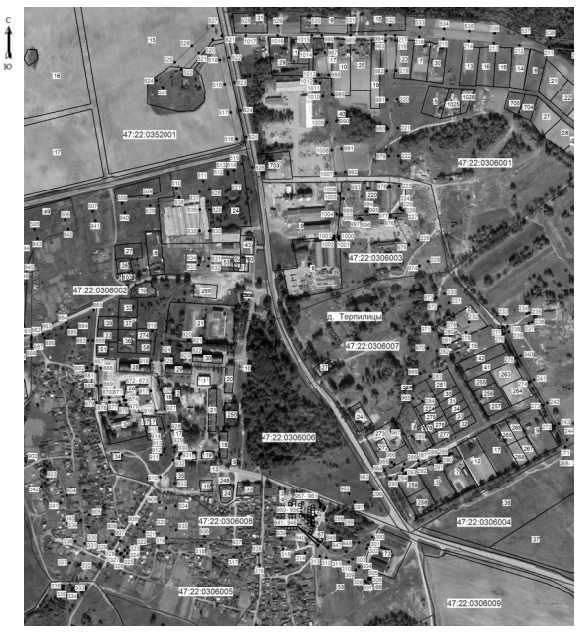

Масштаб 1: 5000

Условные обозначения:

- граница зоны публичного сервитута;
- поворотная точка публичного сервитута;
- граница кадастрового квартала;
- граница существующего земельного участка;
- границы муниципальных образований;


47:22:0306006 :250 - номер кадастрового квартала;
- номер земельного участка, учтенного в ЕГРН.

Подпись (Курчак Е.В.) Дата 23.04.2025

Место для оттиска печати лица, составившего описание местоположения границ объекта

План границ зоны публичного сервитута

ЛИСТ 4

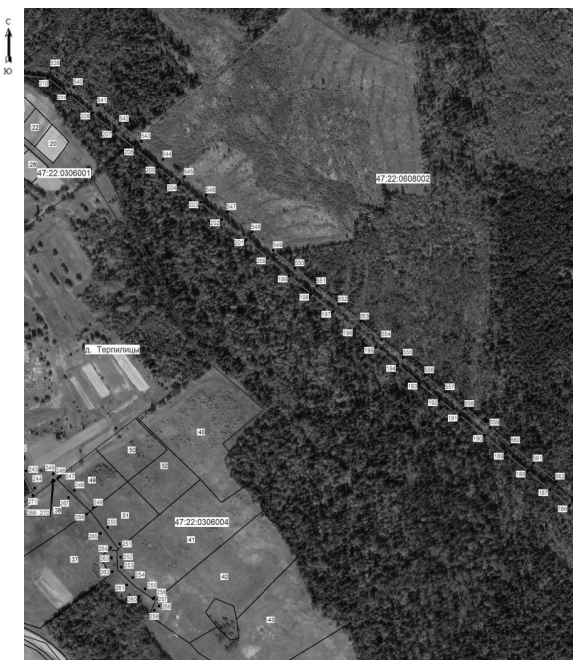

Масштаб 1: 5000

Условные обозначения:

- граница зоны публичного сервитута;
- поворотная точка публичного сервитута;
- граница кадастрового квартала;
- граница существующего земельного участка;
- границы муниципальных образований;


47:22:0306004 :41 - номер кадастрового квартала;
- номер земельного участка, учтенного в ЕГРН.

Подпись (Курчак Е.В.) Дата 23.04.2025

Место для оттиска печати лица, составившего описание местоположения границ объекта

План границ зоны публичного сервитута

ЛИСТ 5

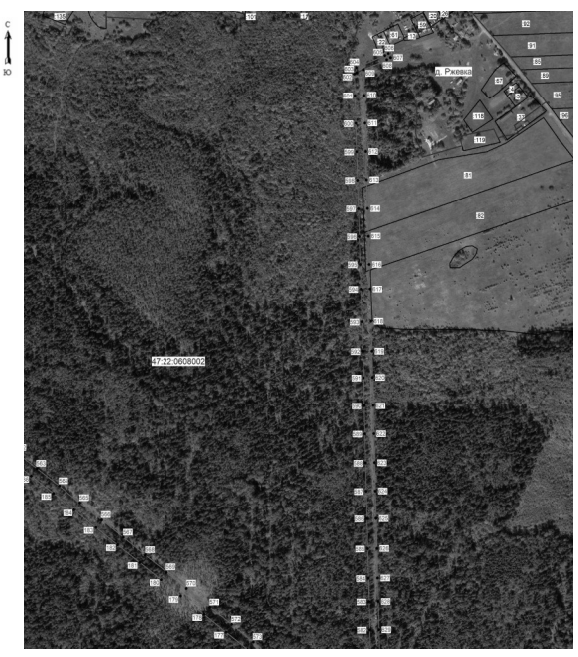

Масштаб 1: 5000


Условные обозначения:


- граница зоны публичного сервитута;
- поворотная точка публичного сервитута;
- граница кадастрового квартала;
- граница существующего земельного участка;
- границы муниципальных образований;

47:22:0608002 :81 - номер кадастрового квартала;
- номер земельного участка, учтенного в ЕГРН.

Подпись (Курчак Е.В.) Дата 23.04.2025


Место для оттиска печати лица, составившего описание местоположения границ объекта

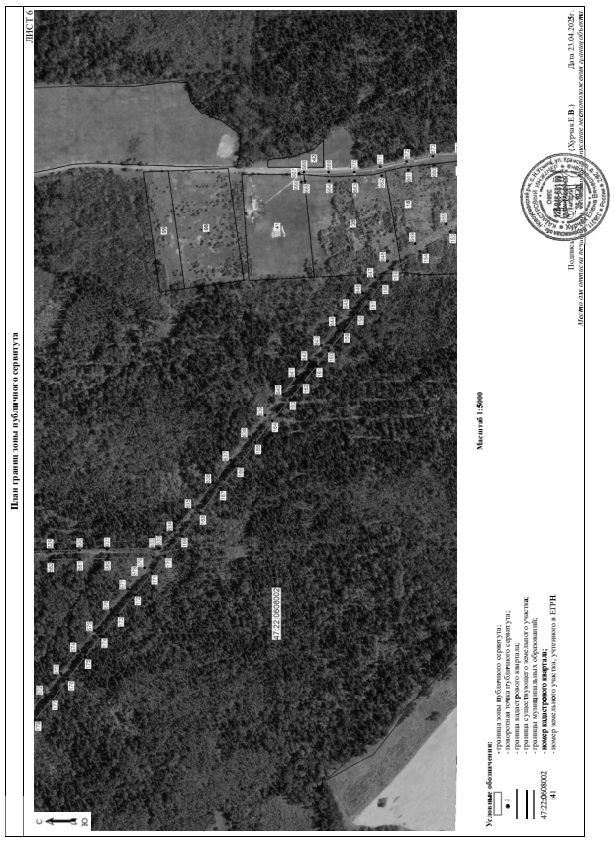


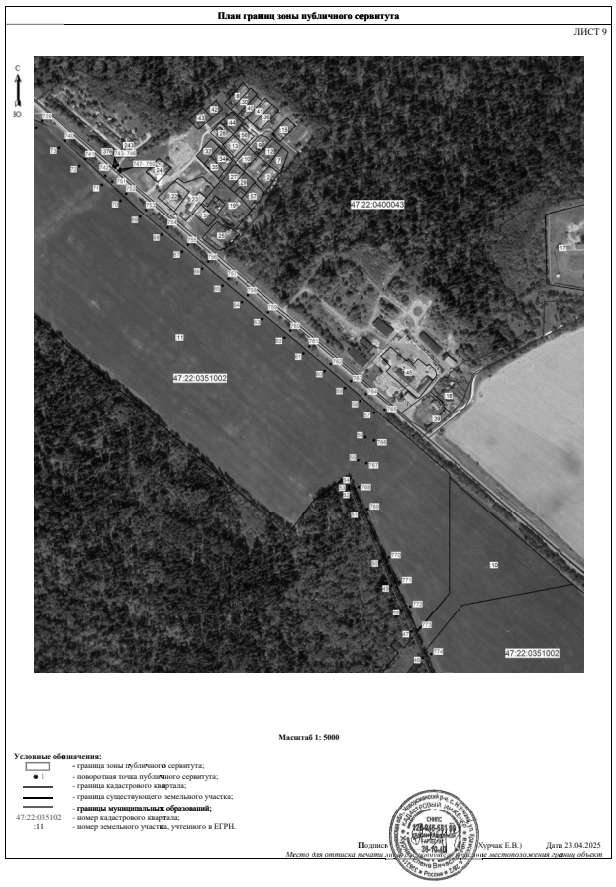


Сообщение о возможном установлении публичного сервитута

1	**Администрация муниципального образования Волосовский муниципальный район Ленинградской области** (уполномоченный органа, которым рассматривается ходатайство об установлении публичного сервитута)	
2	Размещение и безопасная эксплуатация объекта электросетевого хозяйства: ВЛ-10кВ Ф-10 ПС-189 д. Терпилицы (цель установления публичного сервитута)	
3	Кадастровый номер	Адрес или иное описание местоположения земельного участка (участков), в отношении которого испрашивается публичный сервитут
	47:22:0306002:46	Ленинградская область Волосовский муниципальный район, Терпилицкое сельское поселение, участок 96
	47:22:0608002:147	Ленинградская область, Волосовский район, в 200 метрах западнее д. Соколовка
	47:22:0608002:205	Ленинградская область, Волосовский район, Губаницкое сельское поселение, в 250 м. западнее д. Соколовка
	47:22:0608002:168	Ленинградская область, Волосовский район, в 200 метрах западнее д. Соколовка
	47:22:0608002:285	Ленинградская область, Волосовский район
	47:22:0608002:170	Ленинградская область, Волосовский район, в 200 метрах западнее д. Соколовка
	47:22:0608002:148	Ленинградская область, Волосовский район, в 200 метрах западнее д. Соколовка
	47:22:0608002:224	Ленинградская область, Волосовский район, Губаницкое сельское поселение, в 250 м. западнее д. Соколовка
	47:22:0608002:225	Ленинградская область, Волосовский район, Губаницкое сельское поселение, в 250 м. западнее д. Соколовка
	47:22:0608002:177	Ленинградская область, Волосовский район, в 200 метрах западнее д. Соколовка
	47:22:0000000:17569	Российская Федерация, Ленинградская область, Волосовский муниципальный район, Терпилицкое сельское поселение, автомобильная дорога общего пользования «Волосово – Гомонтово – Копорье - Керново»
	47:22:0608002:41	Ленинградская область, Волосовский район, Губаницкое сельское поселение, д. Соколовка
	47:22:0306007:15	Ленинградская область, Волосовский район, Терпилицкое сельское поселение, д. Терпилицы, 85
	47:22:0306007:7	Ленинградская область, Волосовский район, Терпилицкое сельское поселение, д. Терпилицы
	47:22:0306004:38	Ленинградская область, Волосовский район
	47:22:0306004:49	Ленинградская область Волосовский район, в 50 метрах юго-восточнее д. Терпилицы
	47:22:0306007:273	Ленинградская область, Волосовский район, Бегуницкое сельское поселение д. Терпилицы
	47:22:0306007:4	Ленинградская область, Волосовский район, Терпилицкое сельское поселение, д. Терпилицы
	47:22:0306007:2	Ленинградская область, Волосовский район, Терпилицкое сельское поселение, д. Терпилицы, 86
	47:22:0306007:272	Российская Федерация, Ленинградская область, Волосовский муниципальный район, д. Терпилицы
	47:22:0306007:3	Российская Федерация, Ленинградская область, Волосовский муниципальный район, Терпилицкое сельское поселение, д. Терпилицы, участок 72
	47:22:0608002:517	Ленинградская область, Волосовский р-н, в 280 м западнее д. Соколовка
	47:22:0608002:521	Ленинградская область, Волосовский р-н, в 280 м западнее д. Соколовка
	47:22:0608002:522	Ленинградская область, Волосовский р-н, в 280 м западнее д. Соколовка
	47:22:0608002:176	Ленинградская область, Волосовский район, в 200 метрах западнее д. Соколовка
	47:22:0608002:172	Ленинградская область, Волосовский район, в 200 метрах западнее д. Соколовка
	47:22:0608002:171	Ленинградская область, Волосовский район, в 200 метрах западнее д. Соколовка
	47:22:0608002:146	Ленинградская область, Волосовский район, в 200 метрах западнее д. Соколовка
	47:22:0608002:144	Ленинградская область, Волосовский район, в 200 метрах западнее д. Соколовка
	47:22:0400039:61	Российская Федерация, Ленинградская область, Волосовский муниципальный район, Волосовское городское поселение, город Волосово, улица Нарвская, земельный участок 41
	47:22:0000000:17645	Ленинградская область, Волосовский муниципальный район, Волосовское городское поселение, город Волосово, автомобильная дорога общего пользования "Гатчина - Ополье"
	47:22:0000000:17716	Ленинградская область, Волосовский муниципальный район, Волосовское городское поселение, город Волосово, автомобильная дорога общего пользования «Жабино–Губаницы–Волосово–Реполка–Сосново–Вересть»
	47:22:0351001:142	Ленинградская область, Волосовский муниципальный район, Рабитицкое сельское поселение, участок находится примерно в 22 метрах по направлению на северо-запад от дер. Захонье
	47:22:0400034:108	Российская Федерация, Ленинградская область, муниципальный район Волосовский, городское поселение Волосовское, город Волосово, улица Строителей, земельный участок 27
	47:22:0305002:27	Ленинградская область, Волосовский район, дер. Худанки
	47:22:0000000:17511	Ленинградская область, Волосовский муниципальный район,Терпилицкое сельское поселение, деревня Худанки, автомобильная дорога общего пользования «Карстолово–Черенковицы–Терпилицы с подъездом к деревне Коростовицы»
	47:22:0400033:358	Российская Федерация, Ленинградская область, муниципальный район Волосовский, городское поселение Волосовское, город Волосово, улица Запрудная, земельный участок 10
	47:22:0306006:7	Ленинградская область, Волосовский район, МО "Терпилицкое сельское поселение", д.Терпилицы
	47:22:0306006:26	Ленинградская область, Волосовский муниципальный район, Терпилицкое сельское поселение, дер. Терпилицы
	47:22:0400034:92	Ленинградская область, Волосовский район, г. Волосово, ул. Строителей, 25
	47:22:0608002:574	Российская Федерация, Ленинградская область, район Волосовский
	47:22:0306003:9	Ленинградская область, Волосовский муниципальный район
	47:22:0306009:66	Ленинградская область, Волосовский район, Терпилицкое сельское поселение, д. Терпилицы
	47:22:0306005:8	Российская Федерация, Ленинградская область, Волосовский муниципальный район, Терпилицкое сельское поселение, участок 160
	47:22:0352001:15	Ленинградская область, Волосовский район, в районе дер. Терпилицы, рабочий контур № 185
	47:22:0306002:24	Ленинградская область, Волосовский район, Терпилицкое сельское поселение, д. Терпилицы
	47:22:0000000:17688	Российская Федерация, Ленинградская область, Волосовский муниципальный район, Терпилицкое сельское поселение, автомобильная дорога общего пользования «Терпилицы - Коноховицы»
	47:22:0000000:17635	Российская Федерация, Ленинградская область, Волосовский муниципальный район, Терпилицкое сельское поселение, автомобильная дорога общего пользования «Карстолово – Черенковицы – Терпилицы с подъездом к деревне Коростовицы»
	47:22:0000000:454	Ленинградская область, Волосовский район, Волосовское лесничество, Волосовское участковое лесничество в квартале 401 (выделы 8-12, 16, 17)
	47:22:0306002:58	Российская Федерация, Ленинградская область, Волосовский муниципальный район, Бегуницкое сельское поселение, д. Терпилицы
	47:22:0611001:47	Ленинградская область, Волосовский район, Губаницкое сельское поселение, д. Соколовка, 22
	47:22:0306009:50	Ленинградская область, Волосовский район, Терпилицкое сельское поселение, д. Терпилицы
	47:22:0400034:36	Ленинградская область, Волосовский муниципальный район, Волосовское городское поселение, город Волосово, улица Труда, земельный участок 26
	47:22:0306002:44	Ленинградская область, Волосовский муниципальный район, Терпилицкое сельское поселение
	47:22:0306005:4	Ленинградская область, Волосовский район,Терпилицкое сельское поселение
	47:22:0306003:220	Ленинградская область, Волосовский р-н
	47:22:0306001:31	Ленинградская область, Волосовский муниципальный район, Терпилицкое сельское поселение, дер. Терпилицы
	47:22:0608002:618	Российская Федерация, Ленинградская область, Волосовский муниципальный район, Клопицкое сельское поселение
	47:22:0400043:66	Ленинградская область, Волосовский муниципальный район, Волосовское городское поселение, автомобильная дорога общего пользования «Волосово – Гомонтово – Копорье – Керново»
	47:22:0611001:152	Ленинградская область, Волосовский муниципальный район, в районе дер. Соколовка (рабочий контур № 14)
	47:22:0400034:647	Российская Федерация, Ленинградская область, Волосовский муниципальный район, Волосовское городское поселение, г. Волосово
	47:22:0400033:117	Российская Федерация, Ленинградская область, Волосовский муниципальный район, Волосовское городское поселение, г. Волосово, ул. Нарвская, земельный участок 47
	47:22:0400039:73	Российская Федерация, Ленинградская область, Волосовский муниципальный район, Волосовское городское поселение, город Волосово, переулок Строителей, земельный участок 13
	47:22:0400039:74	Российская Федерация, Ленинградская область, Волосовский муниципальный район, Волосовское городское поселение, город Волосово, переулок Строителей, земельный участок 11
	47:22:0400039:506	Российская Федерация, Ленинградская область , Волосовский муниципальный район, Волосовское городское поселение, город Волосово, переулок Строителей, земельный участок 9А
	47:22:0306001:15	Российская Федерация, Ленинградская область, Волосовский муниципальный район, Терпилицкое сельское поселение, д. Терпилицы, участок 46

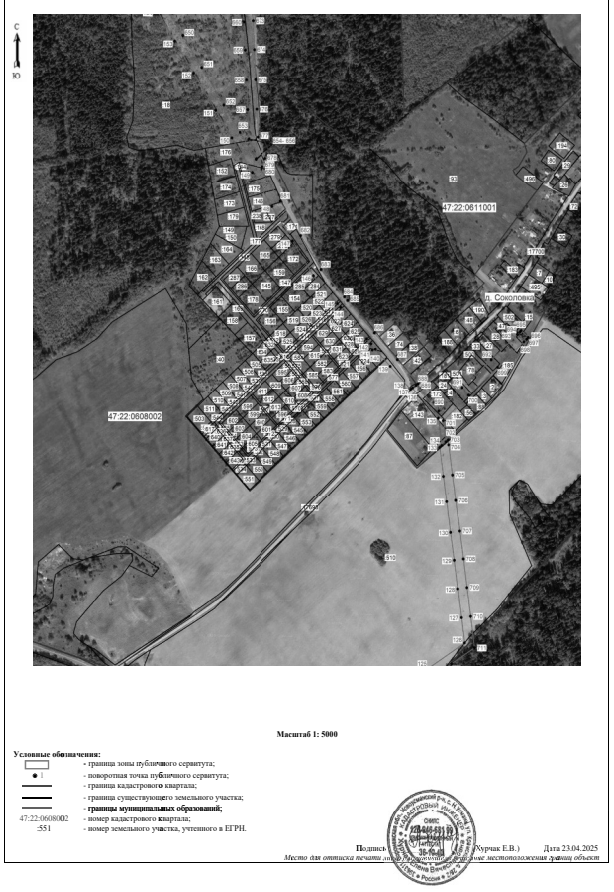

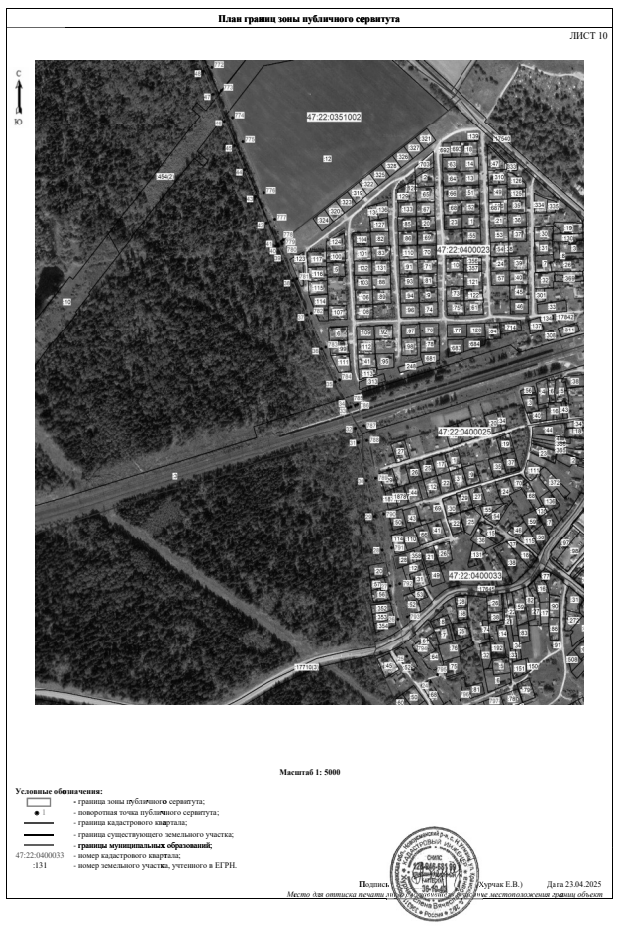

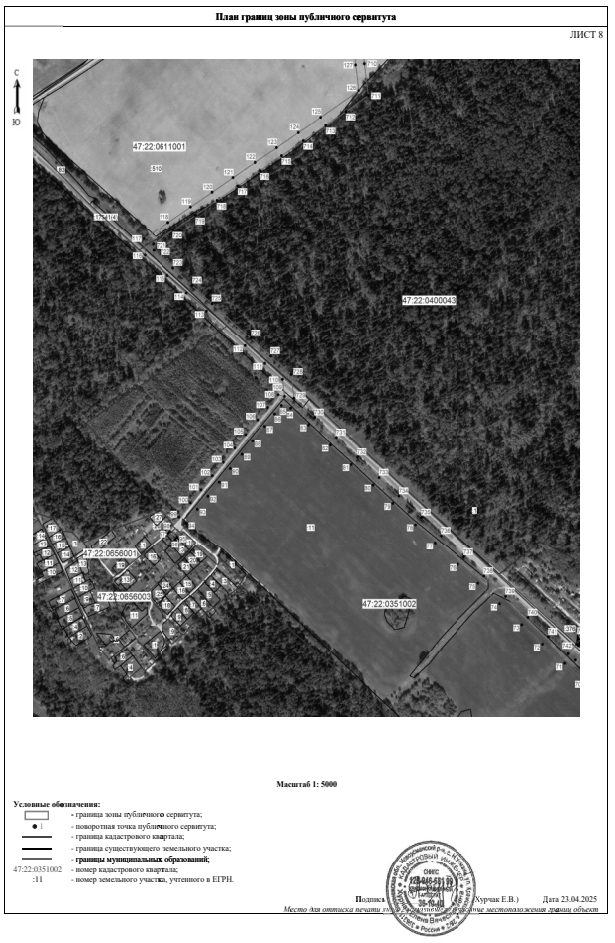



47:22:0400034:652	Российская Федерация, Ленинградская область, Волосовский муниципальный район, Волосовское городское поселение, город Волосово
47:22:0400039:69	Российская Федерация, Ленинградская область, Волосовский муниципальный район, Волосовское городское поселение, город Волосово, переулок Строителей, земельный участок 27
47:22:0400039:68	Российская Федерация, Ленинградская область, Волосовский муниципальный район, Волосовское городское поселение, город Волосово, улица Нарвская, земельный участок 45А
47:22:0400039:92	Ленинградская область, Волосовский муниципальный район, Волосовское городское поселение, г. Волосово, переулок Строителей, земельный участок 15
47:22:0305002:247	Российская Федерация, Ленинградская область, Волосовский муниципальный район, Бегуницкое сельское поселение, восточнее деревни Худанки
47:22:0611001:33	Ленинградская область, Волосовский район, Губаницкое сельское поселение, д. Соколовка
47:22:0305002:7	Ленинградская область, Волосовский район, Терпилицкое сельское поселение, д. Худанки
47:22:0306004:41	Ленинградская область, Волосовский район
47:22:0611001:173	Ленинградская область, Волосовский район, дер. Соколовка
47:22:0306001:23	Ленинградская область, Волосовский район, Терпилицкое сельское поселение, д. Терпилицы
47:22:0306002:21	Ленинградская область, Волосовский район, Терпилицкое сельское поселение, д. Терпилицы, 32
47:22:0306005:6	Ленинградская область, Волосовский район, Терпилицкое сельское поселение
47:22:0347001:4	Ленинградская область, Волосовский район
47:22:0400033:52	Российская Федерация, Ленинградская область, Волосовский муниципальный район, Волосовское городское поселение, город Волосово, улица Нарвская, земельный участок 54
47:22:0400034:101	Ленинградская область, Волосовский район, Волосово, ул. Механизаторов, дом 16
47:22:0306004:51	Ленинградская область Волосовский район, в 50 метрах юго-восточнее д. Терпилицы
47:22:0000000:17698	Ленинградская область, Волосовский муниципальный район, Губаницкое сельское поселение, автомобильная дорога общего пользования «Сумино - Красные Череповицы - Соколовка»
47:22:0351002:11	Ленинградская область, Волосовский район
47:22:0611001:78	Ленинградская область, Волосовский район, Губаницкое сельское поселение, д. Соколовка, дом 30
47:22:0306001:10	Ленинградская область, Волосовский район, Терпилицкое сельское поселение, д. Терпилицы
47:22:0305002:20	Ленинградская область, Волосовский район, Терпилицкое сельское поселение, д. Худанки, д. 23 а
47:22:0000000:17700	Ленинградская область, Волосовский муниципальный район, Губаницкое сельское поселение, деревня Соколовка, автомобильная дорога общего пользования «Сумино – Красные Череповицы – Соколовка»
47:22:0306005:7	Ленинградская область Волосовский муниципальный район, Терпилицкое сельское поселение, участок 152
47:22:0351002:10	Ленинградская область, Волосовский район
47:22:0347001:6	Ленинградская область, Волосовский район
47:22:0611001:181	Ленинградская область, Волосовский муниципальный район, Губаницкое сельское поселение, дер. Соколовка
47:22:0306001:9	Российская Федерация, Ленинградская область, Волосовский муниципальный район, Терпилицкое сельское поселение, д. Терпилицы, участок 44
47:22:0306004:37	Ленинградская область, Волосовский район
47:22:0000000:17536	Ленинградская область, Волосовский муниципальный район, Волосовское городское поселение, автомобильная дорога общего пользования «Волосово – Гомонтово – Копорье – Керново»
47:22:0656003:3	Российская Федерация, Ленинградская область, Волосовский район, Волосовское городское поселение, садовое некоммерческое товарищество "Дорожник", 20
47:22:0306003:8	Ленинградская область, Волосовский муниципальный район, в районе дер. Терпилицы
47:22:0351002:12	Ленинградская область, Волосовский район, в 40 метрах на север от г. Волосово
47:22:0306002:39	Российская Федерация, Ленинградская область, Волосовский муниципальный район, Терпилицкое сельское поселение, участок 151
47:22:0400034:86	Ленинградская область, Волосовский район, г. Волосово, ул. Механизаторов
47:22:0400033:20	Российская Федерация, Ленинградская область, муниципальный район Волосовский, городское поселение Волосовское, город Волосово, улица Запрудная, земельный участок 11
47:22:0400033:28	Ленинградская область, Волосовский район, г. Волосово, ул. Запрудная, дом 10
47:22:0306009:62	Ленинградская область, Волосовский район, ре Терпилицкое сельское поселениет, д. Терпилицы
47:22:0306009:61	Ленинградская область, Волосовский район, Терпилицкое сельское поселение, д. Терпилицы
47:22:0611001:182	Ленинградская область, Волосовский муниципальный район, Губаницкое сельское поселение, д. Соколовка 35
47:22:0611001:143	Ленинградская область, Волосовский район, д. Соколовка
47:22:0608002:237	Ленинградская область, Волосовский район, в 200 метрах западнее д. Соколовка
47:22:0400034:102	Ленинградская область, Волосовский район, Волосово, ул. Механизаторов, дом 16
47:22:0306004:42	Ленинградская область, Волосовский район, участок находится примерно в 350 метрах по направлению на юго-восток от дер.Терпилицы
47:22:0611001:500	Российская Федерация, Ленинградская область, Волосовский муниципальный район, Клопицкое сельское поселение, деревня Соколовка
47:22:0611001:501	Российская Федерация, Ленинградская область, Волосовский муниципальный район, Клопицкое сельское поселение, деревня Соколовка
47:22:0305002:11	Российская Федерация, Ленинградская область, Волосовский район, Бегуницкое сельское поселение, д. Худанки, земельный участок №1
47:22:0400039:174	Ленинградская область, Волосовский район, Волосовское городское поселение, г. Волосово, ул. Строителей
47:22:0608002:81	Ленинградская область, Волосовский район
47:22:0608002:82	Ленинградская область, Волосовский район
47:22:0306001:17	Ленинградская область, Волосовский район, Терпилицкое сельское поселение, д. Терпилицы
47:22:0608002:175	Ленинградская область, Волосовский район, в 200 метрах западнее д. Соколовка
47:22:0400039:49	Ленинградская область, Волосовский район, г. Волосово, ул. Строителей, дом 25
47:22:0608002:622	Российская Федерация, Ленинградская область, Волосовский муниципальный район, Клопицкое сельское поселение
47:22:0608002:624	Российская Федерация, Ленинградская область, Волосовский муниципальный район, Клопицкое сельское поселение
47:22:0608002:619	Российская Федерация, Ленинградская область, Волосовский муниципальный район, Клопицкое сельское поселение
47:22:0608002:625	Российская Федерация, Ленинградская область, Волосовский муниципальный район, Клопицкое сельское поселение
47:22:0608002:626	Российская Федерация, Ленинградская область, Волосовский муниципальный район, Клопицкое сельское поселение
47:22:0400034:634	Ленинградская область, муниципальный район Волосовский, городское поселение Волосовское, город Волосово, улица Механизаторов, земельный участок 16
47:22:0608002:284	Ленинградская область, Волосовский район
47:22:0611001:510	Российская Федерация, Ленинградская область, Волосовский муниципальный район, г. Волосово
47:22:0400025:42 (входит в состав ЕЗП 47:22:0400025:42)	Ленинградская область, Волосовский район, Волосово
47:22:0400025:42 (входит в состав ЕЗП 47:22:0400023:16)	Ленинградская область, Волосовский район, г. Волосово
47:22:0400025:42 (входит в состав ЕЗП 47:22:0642001:3)	Ленинградская область, Волосовский район
47:22:0611001:4	Ленинградская область, Волосовский район, Губаницкое сельское поселение, д. Соколовка
47:22:0611001:15	Ленинградская область, Волосовский район, Губаницкое сельское поселение, д. Соколовка
47:22:0611001:28	Ленинградская область, Волосовский район, Губаницкое сельское поселение, д. Соколовка
47:22:0305002:12	Ленинградская область, Волосовский район, Терпилицкое сельское поселение, д. Худанки
47:22:0400034:6	Российская Федерация, Ленинградская область, муниципальный район Волосовский, городское поселение Волосовское, город Волосово, улица Труда, земельный участок 24
47:22:0400039:52	Российская Федерация, Ленинградская область, Волосовский муниципальный район, Волосовское городское поселение, город Волосово, улица Нарвская, земельный участок 43
47:22:0306006:17	Ленинградская область, Волосовский муниципальный район, Терпилицкое сельское поселение, дер. Терпилицы, д. 3
47:22:0306006:37	Ленинградская область, Волосовский район, МО "Терпилицкое сельское поселение", д.Терпилицы
47:22:0608002:38	Ленинградская область, Волосовский район, Губаницкое сельское поселение, в районе д. Соколовка
47:22:0608002:18	Ленинградская область, Волосовский район
47:22:0305002:16	Ленинградская область, Волосовский район, Терпилицкое сельское поселение
47:22:0400030:292	188410, Российская Федерация, Ленинградская область, Волосовский муниципальный район, Волосовское городское поселение, город Волосово, улица Механизаторов, земельный участок 21
47:22:0400039:160	Ленинградская область, Волосовский муниципальный район, Волосовское городское поселение, г. Волосово, пер. Строителей
47:22:0400034:636	обл Ленинградская, Волосовский р-н, г Волосово, ул Механизаторов
47:22:0400039:64	Российская Федерация, Ленинградская область, Волосовский муниципальный район, Волосовское городское поселение, город Волосово, улица Нарвская, земельный участок 39А
47:22:0306002:49	Ленинградская область Волосовский муниципальный район, Терпилицкое сельское поселение, участок 154
47:22:0306007:274	Ленинградская область, Волосовский район, Терпилицкое сельское поселение, д. Терпилицы
47:22:0306007:278	Ленинградская область, Волосовский район, Терпилицкое сельское поселение, д. Терпилицы
47:22:0306007:280	Российская Федерация, Ленинградская область, Волосовский район, Терпилицкое сельское поселение, д. Терпилицы
47:22:0306007:281	Российская Федерация, Ленинградская область, Волосовский район, Терпилицкое сельское поселение, д. Терпилицы
47:22:0306002:274	Российская Федерация, Ленинградская область, Волосовский муниципальный район, Бегуницкое сельское поселение, деревня Терпилицы
47:22:0304001:20	Российская Федерация, Ленинградская область, муниципальный район Волосовский, сельское поселение Бегуницкое, деревня Кюльвия, земельный участок 20
47:22:0608002:654	Российская Федерация, Ленинградская область, Волосовский муниципальный район, Клопицкое сельское поселение

4	Администрация муниципального образования Волосовский муниципальный район Ленинградской области 188410, Ленинградская область, Волосовский район, гор. Волосово, пл. Советов, д. 3а, время приема: с 8-00 до 12-00 и с 13-00 до 17-00 (вторник, четверг, каб. 3) (адрес, по которому заинтересованные лица могут ознакомиться с поступившим ходатайством об установлении публичного сервитута и прилагаемым к нему описанием местоположения границ публичного сервитута, время приема заинтересованных лиц для ознакомления с поступившим ходатайством об установлении публичного сервитута)
5	Администрация муниципального образования Волосовский муниципальный район Ленинградской области 188410, Ленинградская область, Волосовский район, гор. Волосово, пл. Советов, д. 3а, время приема: с 8-00 до 12-00 и с 13-00 до 17-00 (вторник, четверг, каб. 3) В течение 15 дней со дня опубликования данного сообщения в порядке, установленном для официального опубликования (обнародования) правовых актов администрации муниципального образования Волосовский муниципальный район Ленинградской области. (адрес, по которому заинтересованные лица могут подать заявления об учете прав на земельные участки, а также срок подачи указанных заявлений)
6	**(http://волосовскийрайон.рф) (https://begunici.ru/); (https://volosovo-gorod.ru/); (https://klopici.ru/)** (официальные сайты в информационно - телекоммуникационной сети «Интернет», на которых размещается сообщение о поступившем ходатайстве об установлении публичного сервитута))
7	Графическое описание местоположения границ публичного сервитута, а также перечень координат характерных точек этих границ прилагается к сообщению (описание местоположения границ публичного сервитута)

Соглашение о предоставлении иного межбюджетного трансферта из бюджета Волосовского муниципального района Ленинградской области на решение вопросов местного значения бюджету муниципального образования Калитинское сельское поселение Волосовского муниципального района Ленинградской области № 56

г. Волосово 15 мая 2025

Администрация муниципального образования Волосовский муниципальный район Ленинградской области, именуемая в дальнейшем «Администрация», в лице главы администрации Ушакова Сергея Дмитриевича, действующего на основании Устава муниципального образования Волосовский муниципальный район Ленинградской области, утвержденного решением совета депутатов муниципального образования Волосовский муниципальный район Ленинградской области от 25.07.2018 N 258, Решения совета депутатов Волосовского муниципального района от 14 декабря 2016 года № 164 «Об утверждении Положения об администрации муниципального образования Волосовский муниципальный район Ленинградской области (новая редакция)», Решения совета депутатов Волосовского муниципального района от 25 октября 2024 года № 10 «О назначении главы администрации муниципального образования Волосовского муниципального района Ленинградской области», с одной стороны, и Администрация муниципального образования Калитинское сельское поселение Волосовского муниципального района Ленинградской области, именуемая в дальнейшем «Поселение», в лице главы Администрации Тихоновой Татьяны Анатольевны, действующего на основании Устава муниципального образования Калитинское сельское поселение Волосовского муниципального района Ленинградской области, утвержденного решением совета депутатов Калитинского сельского поселения от 22 октября 2015 года № 65, с другой стороны, именуемые в дальнейшем «Стороны», руководствуясь нормами статей 14,15 Федерального Закона от 06.10.2003 № 131 «Об общих принципах организации местного самоуправления в Российской Федерации»,заключили настоящее Соглашение о нижеследующем:

1. Предмет Соглашения

1.1. Предметом настоящего Соглашения является предоставление Администрацией в 2025 году из бюджета муниципального образования Волосовский муниципальный район Ленинградской области иного межбюджетного трансферта бюджету муниципального образования Калитинское сельское поселение Волосовского муниципального района Ленинградской области в сумме 50 000,00 рублей (Пятьдесят тысяч рублей 00 копеек) на решение вопросов местного значения.

1.2. Иной межбюджетный трансферт предоставляется на основании решения совета депутатов Волосовского муниципального района от 26 ноября 2014 года № 19 «Об утверждении порядка предоставления иных межбюджетных трансфертов из бюджета муниципального образования Волосовский муниципальный район бюджетам поселений Волосовского района» и в соответствии с распоряжением администрации муниципального образования Волосовский муниципальный район Ленинградской области от 13 мая 2025 г. № 165-р «О выделении денежных средств».

1.3. Главным распорядителем средств бюджета муниципального образования Волосовский муниципальный район Ленинградской области, предусмотренных на мероприятия по решению вопросов местного значения поселений, является комитет финансов администрации муниципального образования Волосовский муниципальный район Ленинградской области (далее — комитет финансов).

2. Права и обязанности сторон

2.1. Поселение обязуется:

2.1.1. обеспечить целевое использование иного межбюджетного трансферта в соответствии с п.1 настоящего Соглашения;

2.1.2. обеспечить возврат в бюджет муниципального образования Волосовский муниципальный район Ленинградской области, не использованные в текущем финансовом году средства иного межбюджетного трансферта, в установленном Комитетом финансов порядке;

2.1.3. ежеквартально, не позднее 10 числа месяца, следующего за отчетным периодом, представлять в Комитет финансов отчет о расходовании иного межбюджетного трансферта по форме согласно приложению 1 к настоящему Соглашению за подписью главы администрации Администрация муниципального образования Калитинское сельское поселение Волосовского муниципального района Ленинградской области (главы администрации) и главного бухгалтера. При неиспользовании за отчетный период выделенных из бюджета муниципального образования Волосовский муниципальный район Ленинградской области средств иного межбюджетного трансферта к отчету прилагается пояснительная записка с указанием причин.

2.2. Комитет финансов обязуется:

2.2.1. предоставить иной межбюджетный трансферт из бюджета муниципального образования Волосовский муниципальный район Ленинградской области в бюджет муниципального образования Калитинское сельское поселение Волосовского муниципального района Ленинградской области в соответствии с нормами бюджетного законодательства Российской Федерации.

2.3. Комитет финансов вправе:

2.3.1. получать информацию о деятельности Поселения по реализации настоящего Соглашения;

2.3.2.осуществлять контроль за целевым и рациональным использованием средств, перечисленных в виде иного межбюджетного трансферта из бюджета муниципального образования Волосовский муниципальный район Ленинградской области в бюджет муниципального образования Калитинское сельское поселение Волосовского муниципального района Ленинградской области в соответствии с настоящим Соглашением.

3. Порядок финансирования расходов по иному межбюджетному трансферту

3.1. Комитет финансов обязуется предоставить иной межбюджетный трансферт из бюджета муниципального образования Волосовский муниципальный район Ленинградской области в бюджет муниципального образования Калитинское сельское поселение Волосовского муниципального района Ленинградской области на основании распоряжения администрации муниципального образования Волосовский муниципальный район Ленинградской области от 13 мая 2025 г. № 165-р «О выделении денежных средств».

3.2 Объем межбюджетного трансферта в 2025 году в размере 50 000,00 рублей (Пятьдесят тысяч рублей 00 копеек) передается для решения вопросов местного значения.

3.3. Перечисление межбюджетного трансферта осуществляется после подписания данного Соглашения по заявке администрации поселения с одновременным представлением документов, подтверждающих потребность в осуществлении расходов.

4. Ответственность Сторон

4.1. Стороны несут ответственность за неисполнение или ненадлежащее исполнение своих обязательств по настоящему Соглашению в соответствии с законодательством Российской Федерации.

5. Заключительные положения

5.1. Настоящее Соглашение вступает в силу после официального опубликования и действует до 31 декабря 2025 года.

5.2. Изменение настоящего Соглашения осуществляется по инициативе Сторон в форме электронного документа в виде дополнений к настоящему Соглашению, которые являются его неотъемлемой частью.

5.3. Расторжение настоящего Соглашения возможно при взаимном согласии Сторон.

5.4. Настоящее Соглашение заключено Сторонами в форме электронного документа и подписано усиленными квалифицированными электронными подписями лиц, имеющих право действовать от имени каждой из Сторон Соглашения.

6. Юридические адреса Сторон

Администрация муниципального образования Волосовский муниципальный район Ленинградской области	Администрация муниципального образования Калитинское сельское поселение Волосовского муниципального района Ленинградской области
188410, Ленинградская обл., г.Волосово, пл.Советов, д.3а	188431, Ленинградская обл., Волосовский район, дер.Курковицы, д.78

7. Платёжные реквизиты

Реквизиты организаций предоставляющего бюджета	Реквизиты организаций принимающего бюджета
Администрация муниципального образования Волосовский муниципальный район Ленинградской области ИНН 4717008339 / КПП 470501001	Администрация муниципального образования Калитинское сельское поселение Волосовского муниципального района Ленинградской области ИНН: 4717008402; КПП: 470501001; УФК по Ленинградской области г Санкт-Петербург; 044030098; Код администратора дохода: 010; ОКТМО: 41606420; Лицевой счет: 04453000680; Счет УФК: 03100643000000014500; Код цели: 0025; Единый казначейский счет: 40102810745370000098

8. Подписи сторон

Глава администрации	Глава администрации
_____ / Ушаков Сергей Дмитриевич	_____ / Тихонова Татьяна Анатольевна

Приложение №1
к Соглашению
от 15 мая 2025 г. № 56

о расходовании средств, предоставленных в виде иных межбюджетных трансфертов муниципальным образованиям **на решение вопросов местного значения** в 2025 году

Период отчетности на 01 _____ 2025 года
Бюджет муниципального образования Калитинское сельское поселение Волосовского муниципального района Ленинградской области
Единица измерения: рубли.

1. Сведения о перечислении иных межбюджетного трансферта местному бюджету из бюджета муниципального образования Волосовский муниципальный район Ленинградской области

1.1. Выделено бюджету муниципального образования _____

1.2. Поступило в местный бюджет

Иных межбюджетных трансфертов (Указать наименование целевой статьи)								Коды бюджетной классификации		Поступило с начала года	Поступило с начала квартала
ГРБС	Рз, Прз	по КЦСР	по КВР	по ЭКР	ДопФК	Бюджетные назначения на год		Адм.	Код дохода		
1	2	3	4	5	6	7	8	9	10	11	12
код главного распорядителя бюджетных средств 025, раздел 08, подраздел 01, целевая статья 1443005180, вид расходов 540											

2. Сведения о расходах бюджета Бюджет муниципального образования Калитинское сельское поселение Волосовского муниципального района Ленинградской областиза счет иных межбюджетных трансфертов из бюджета муниципального образования Волосовский муниципальный район Ленинградской области

N п/п	Сумма, перечисленная	Наименование мероприятия, услуги, работы	Коды бюджетной классификации				
			Код главы	Рз, Прз	ЦС	ВР	КОСГУ
1	2	3	4	5	6	7	8

Приложение: _____ листов (соглашения, платежные поручения, акты выполненных работ)
Остаток неиспользованных средств на лицевом счете _____ руб.
Причина возникновения остатка:
Руководитель _____ Фамилия И.О. Главный бухгалтер _____ Фамилия И.О.
(подпись) (подпись)
МП

АДМИНИСТРАЦИЯ МУНИЦИПАЛЬНОГО ОБРАЗОВАНИЯ ВОЛОСОВСКИЙ МУНИЦИПАЛЬНЫЙ РАЙОН ЛЕНИНГРАДСКОЙ ОБЛАСТИ

ПОСТАНОВЛЕНИЕ

от 13.05.2025 № 707

Об утверждении административного регламента предоставления муниципальной услуги «Предоставление объектов муниципального нежилого фонда во временное владение и (или) пользование без проведения торгов»

В соответствии с Федеральным законом от 27.07.2010 № 210-ФЗ «Об организации предоставления государственных и муниципальных услуг» Администрация муниципального образования Волосовский муниципальный район Ленинградской области постановляет:

1. Утвердить административный регламент предоставления Комитетом по управлению муниципальным имуществом администрации муниципального образования Волосовский муниципальный район Ленинградской области муниципальной услуги «Предоставление объектов муниципального нежилого фонда во временное владение и (или) пользование без проведения торгов» согласно приложению.

2. Признать утратившим силу постановление администрации муниципального образования Волосовский муниципальный район Ленинградской области от 10.03.2022 № 273 «Об утверждении административного регламента предоставления муниципальной услуги «Предоставление объектов муниципального нежилого фонда во временное владение и (или) пользование без проведения торгов».

3. Опубликовать постановление в общественно-политической газете Волосовского муниципального района Ленинградской области «Сельская новь» и разместить на официальном сайте администрации Волосовского муниципального района https://волосовскийрайон.рф в сети Интернет.

4. Постановление вступает в силу после официального опубликования.

5. Контроль за исполнением постановления возложить на заместителя главы администрации по экономике - председателя комитета по управлению муниципальным имуществом.

Глава администрации
С.Д. УШАКОВ

Приложение
УТВЕРЖДЕНО
постановлением Администрации
муниципального образования
Волосовский муниципальный район
Ленинградской области
от 13.05.2025 № 707

Административный регламент предоставления муниципальной услуги «Предоставление объектов муниципального нежилого фонда во временное владение и (или) пользование без проведения торгов»
(Сокращенное наименование – Предоставление объектов муниципального нежилого фонда во временное владение и (или) пользование)
(далее – административный регламент, муниципальная услуга)

1. Общие положения

1.1. Административный регламент устанавливает порядок и стандарт предоставления муниципальной услуги.

1.2. Заявителями, имеющими право на получение муниципальной услуги, являются:
- физические лица, которые имеют право на заключение соответствующего договора по действующему законодательству;
- индивидуальные предприниматели, которые имеют право на заключение соответствующего договора по действующему законодательству;
- юридические лица (за исключением государственных органов и их территориальных органов, органов государственных внебюджетных фондов и их территориальных органов, органов местного самоуправления), которые имеют право на заключение соответствующего договора по действующему законодательству (далее – заявитель).

Представлять интересы заявителя имеют право:
- от имени физических лиц: представители, действующие в силу полномочий, основанных на доверенности;
- от имени юридических лиц: представители, действующие в соответствии с законом или учредительными документами в силу полномочий без доверенности или представители, действующие в силу полномочий, основанных на доверенности или договоре.

1.3. Информация о месте нахождения органа местного самоуправления (далее – орган местного самоуправления, ОМСУ), предоставляющего муниципальную услугу размещается:
на стендах в местах предоставления муниципальной услуги и услуг, которые являются необходимыми и обязательными для предоставления муниципальной услуги;
на сайте Администрации муниципального образования Волосовский муниципальный район Ленинградской области (далее - Администрация);
на сайте Государственного бюджетного учреждения Ленинградской области «Многофункциональный центр предоставления государственных и муниципальных услуг» (далее – ГБУ ЛО «МФЦ», МФЦ): http://mfc47.ru/;
на Портале государственных и муниципальных услуг (функций) Ленинградской области (далее – ПГУ ЛО)/на Едином портале государственных услуг (далее – ЕПГУ): https://new.gu.lenobl.ru, www.gosuslugi.ru;
в государственной информационной системе «Реестр государственных и муниципальных услуг (функций) Ленинградской области».

2. Стандарт предоставления муниципальной услуги

2.1. Полное наименование муниципальной услуги: Предоставление объектов муниципального нежилого фонда во временное владение и (или) пользование без проведения торгов.
Сокращенное наименование муниципальной услуги: Предоставление объектов муниципального нежилого фонда во временное владение и (или) пользование.

2.2. Муниципальную услугу предоставляет:

Комитет по управлению муниципальным имуществом администрации муниципального образования Волосовский муниципальный район Ленинградской области (далее – Комитет, ОМСУ).
В предоставлении услуги участвуют:
- Государственное бюджетное учреждение Ленинградской области «Многофункциональный центр предоставления государственных
и муниципальных услуг» (сокращенное наименование – ГБУ ЛО «МФЦ»);
- Управление федеральной налоговой службы по Ленинградской области.
Заявление на получение муниципальной услуги с комплектом документов принимается:
1) при личной явке:
в филиалах, отделах, удаленных рабочих местах ГБУ ЛО «МФЦ» (при наличии соглашения);
2) без личной явки:
почтовым отправлением в ОМСУ;
в электронной форме через личный кабинет заявителя на ПГУ ЛО/ЕПГУ (при технической реализации).
Заявитель может записаться на прием для подачи заявления о предоставлении услуги следующими способами:
1) посредством ПГУ ЛО/ЕПГУ – в МФЦ;
2) посредством сайта МФЦ (при технической реализации) – в МФЦ;
3) по телефону – в МФЦ.
Для записи заявитель выбирает любую свободную для приема дату и время в пределах установленного в МФЦ графика приема заявителей.
2.2.1. В целях предоставления муниципальной услуги установление личности заявителя может осуществляться в ходе личного приема посредством предъявления паспорта гражданина Российской Федерации либо иного документа, удостоверяющего личность, в соответствии с законодательством Российской Федерации или посредством идентификации и аутентификации в ГБУ ЛО «МФЦ» с использованием информационных технологий, систем, указанных в частях 10 и 11 статьи 7 Федерального закона от 27.07.2010 № 210-ФЗ «Об организации предоставления государственных и муниципальных услуг» (при наличии технической возможности).
2.2.2. При предоставлении муниципальной услуги в электронной форме идентификация и аутентификация могут осуществляться посредством:
1) единой системы идентификации и аутентификации или иных государственных информационных систем, если такие государственные информационные системы в установленном Правительством Российской Федерации порядке обеспечивают взаимодействие с единой системой идентификации и аутентификации, при условии совпадения сведений о физическом лице в указанных информационных системах;
2) единой системы идентификации и аутентификации и единой информационной системы персональных данных, обеспечивающей обработку, включая сбор и хранение, биометрических персональных данных, их проверку и передачу информации о степени их соответствия предоставленным биометрическим персональным данным физического лица.
2.3. Результатом предоставления муниципальной услуги является:
- направление заявителю подписанных ОМСУ 2 (двух) экземпляров договора о передаче муниципального имущества муниципального образования в аренду, безвозмездное пользование, доверительное управление без проведения торгов (далее – документы, выдаваемые по результатам оказания муниципальной услуги);
- принятие решения об отказе в предоставлении муниципальной услуги.
Результат предоставления муниципальной услуги предоставляется:
1) при личной явке:
в филиалах, отделах, удаленных рабочих местах ГБУ ЛО «МФЦ»;
2) без личной явки:
посредством ПГУ ЛО/ЕПГУ (при технической реализации);
почтовым отправлением.
2.4. Срок предоставления муниципальной услуги составляет 90 календарных дней со дня регистрации заявления.
2.5. Правовые основания для предоставления муниципальной услуги.
Перечень нормативных правовых актов, регулирующих предоставление услуги:
- Конституция Российской Федерации;
- Гражданский кодекс Российской Федерации (часть первая);
- Гражданский кодекс Российской Федерации (часть вторая);
- Федеральный закон от 26.07.2006 № 135-ФЗ «О защите конкуренции»;
- Федеральный закон от 25.06.2002 № 73-ФЗ «Об объектах культурного наследия (памятниках истории и культуры) народов Российской Федерации»;
- Приказ ФАС России от 21.03.2023 № 147/23 «О порядке проведения конкурсов или аукционов на право заключения договоров аренды, договоров безвозмездного пользования, договоров доверительного управления имуществом, иных договоров, предусматривающих переход прав в отношении государственного или муниципального имущества, и перечне видов имущества, в отношении которого заключение указанных договоров может осуществляться путем проведения торгов в форме конкурса».
2.6. Исчерпывающий перечень документов, необходимых в соответствии с законодательными или иными нормативными правовыми актами для предоставления муниципальной услуги, подлежащих представлению заявителем:
- заявление о предоставлении в аренду (безвозмездное пользование, доверительное управление) объекта нежилого фонда (Приложение к административному регламенту). Заявление заполняется при помощи технических средств или от руки разборчиво (печатными буквами). Заявление заполняется заявителем собственноручно либо специалистом ГБУ ЛО «МФЦ». Не допускается исправление ошибок путем зачеркивания или с помощью корректирующих средств. Бланк заявления заявитель может получить у должностного лица ГБУ ЛО «МФЦ». Заявитель может также заполнить и распечатать бланк заявления на официальных сайтах ОМСУ, ГБУ ЛО «МФЦ», ПГУ ЛО/ЕПГУ
(при технической реализации).
2.6.1. К заявлению прилагаются следующие документы, заверенные должным образом:
2.6.1.1. Для юридических лиц и их уполномоченных представителей:
- копии учредительных документов юридического лица (Устав (Положение) со всеми зарегистрированными изменениями и дополнениями, свидетельство о государственной регистрации юридического лица и последующие изменения, документ об избрании (назначении) руководителя, справка о банковских реквизитах);
- выписка из протокола об избрании или приказ о назначении на должность руководителя лица, действующего в силу закона, Устава (Положения) от имени юридического лица без доверенности;
- доверенность, выданная юридическим лицом за подписью его руководителя и скрепленная печатью организации (в случае если заявление подается представителем);
- копия документа, удостоверяющего личность лица, имеющего право действовать от имени заявителя без доверенности, либо его доверенного лица в случае, если интересы заявителя представляет доверенное лицо, и оригинал для сверки;
- копии документов, подтверждающих право юридического лица на получение объектов в пользование без процедуры торгов.
2.6.1.2. Для индивидуальных предпринимателей и их уполномоченных представителей:
- копия документа, удостоверяющего личность заявителя, либо его доверенного лица в случае, если интересы заявителя представляет доверенное лицо, и оригинал для сверки;
- копии документов, подтверждающих право индивидуального предпринимателя на получение объектов в пользование без процедуры торгов.
2.6.1.3. Для физических лиц и их уполномоченных представителей:
- документ, удостоверяющий личность гражданина Российской Федерации, в том числе военнослужащего, а также документы, удостоверяющие личность иностранного гражданина, лица без гражданства, включая вид на жительство и удостоверение беженца. Документ предоставляется в оригинале, сканируется в электронное дело, к комплекту документов приобщается в копии;
- представитель заявителя из числа уполномоченных лиц дополнительно представляет документ, удостоверяющий личность, и документ, оформленный в соответствии с действующим законодательством, подтверждающий наличие у представителя права действовать от лица заявителя и определяющий условия и границы реализации права представителя на получение муниципальной услуги (доверенность, удостоверенную нотариально, либо главой местной администрации поселения и специально уполномоченным должностным лицом местного самоуправления поселения или главой местной администрации муниципального района и специально уполномоченным должностным лицом местного самоуправления муниципального района (в случае если в поселении или расположенном на межселенной территории населенном пункте нет нотариуса), либо должностным лицом консульского учреждения Российской Федерации, уполномоченным на совершение этих действий);
- копия документов, подтверждающих право физического лица на получение объектов в пользование без процедуры торгов (в соответствии с ст. 17.1 Федерального закона от 26.07.2006 № 135-ФЗ «О защите конкуренции»).
2.6.2. В случае приобщения документов в электронном виде, формат сканирования документов: многостраничный pdf, расширением 150 dpi, в черно-белом или сером цвете, обеспечивающим сохранение всех аутентичных признаков подлинности.
2.7. Исчерпывающий перечень документов (сведений), необходимых в соответствии с законодательными или иными нормативными правовыми актами для предоставления муниципальной услуги, находящихся в распоряжении государственных органов, органов местного самоуправления и подведомственных им организаций (за исключением организаций, оказывающих услуги, необходимые и обязательные для предоставления муниципальной услуги) и подлежащих представлению в рамках межведомственного информационного взаимодействия.
Структурное подразделение в рамках межведомственного информационного взаимодействия для предоставления муниципальной услуги запрашивает следующие документы (сведения):
- выписка из Единого государственного реестра юридических лиц (ЕГРЮЛ, ЕГРИП, свидетельство о постановке на учет в налоговом органе);
- копия свидетельства о государственной регистрации физического лица в качестве индивидуального предпринимателя либо свидетельства о внесении записи в Единый государственный реестр индивидуальных предпринимателей об индивидуальном предпринимателе, зарегистрированном до 01.01.2004 (ЕГРИП), сведения о постановке на учет физического лица в налоговом органе.
2.7.1. Заявитель вправе представить документы, указанные в пункте 2.7 по собственной инициативе.
2.7.2. При предоставлении муниципальной услуги запрещается требовать от Заявителя:
представления документов и информации или осуществления действий, представление или осуществление которых не предусмотрено нормативными правовыми актами, регулирующими отношения, возникающие в связи с предоставлением муниципальной услуги;
представления документов и информации, которые в соответствии с нормативными правовыми актами Российской Федерации, нормативными правовыми актами субъектов Российской Федерации и муниципальными правовыми актами находятся в распоряжении государственных органов, предоставляющих государственную услугу, иных государственных органов, органов местного самоуправления и (или) подведомственных государственным органам и органам местного самоуправления организаций, участвующих в предоставлении государственных или муниципальных услуг, за исключением документов, указанных в части 6 статьи 7 Федерального закона № 210-ФЗ;
осуществления действий, в том числе согласований, необходимых для получения государственных и муниципальных услуг и связанных с обращением в иные государственные органы, органы местного самоуправления, организации, за исключением получения услуг и получения документов и информации, представляемых в результате предоставления таких услуг, включенных в перечни, указанные в части 1 статьи 9 Федерального закона № 210-ФЗ;
представления документов и информации, отсутствие и (или) недостоверность которых не указывались при первоначальном отказе в приеме документов, необходимых для предоставления муниципальной услуги, либо в предоставлении муниципальной услуги, за исключением случаев, предусмотренных пунктом 4 части 1 статьи 7 Федерального закона № 210-ФЗ;
представления на бумажном носителе документов и информации, электронные образы которых ранее были заверены в соответствии с пунктом 7.2 части 1 статьи 16 Федерального закона № 210-ФЗ, за исключением случаев, если нанесение отметок на такие документы либо их изъятие является необходимым условием предоставления государственной или муниципальной услуги, и иных случаев, установленных федеральными законами.
2.7.3. При наступлении событий, являющихся основанием для предоставления муниципальной услуги, ОМСУ, предоставляющий муниципальную услугу, вправе:
1) проводить мероприятия, направленные на подготовку результатов предоставления муниципальных услуг, в том числе направлять межведомственные запросы, получать на них ответы, после чего уведомлять заявителя о возможности подать запрос о предоставлении соответствующей услуги для немедленного получения результата предоставления такой услуги;
2) при условии наличия запроса заявителя о предоставлении муниципальных услуг, в отношении которых у заявителя могут появиться основания для их предоставления ему в будущем, проводить мероприятия, направленные на формирование результата предоставления соответствующей услуги, в том числе направлять межведомственные запросы, получать на них ответы, формировать результат предоставления соответствующей услуги, а также предоставлять его заявителю с использованием ЕПГУ/ПГУ ЛО и уведомлять заявителя о проведенных мероприятиях.
2.8. Основания для приостановления предоставления муниципальной услуги не предусмотрены.
2.9 Основания для отказа в приеме документов, необходимых для предоставления муниципальной услуги:
Представленные заявителем документы не отвечают требованиям, установленным административным регламентом:
1) заявление на получение услуги оформлено не в соответствии с пунктом 2.6 административного регламента.
2.10. Исчерпывающий перечень оснований для отказа в предоставлении муниципальной услуги:
Представление неполного комплекта документов, необходимых в соответствии с законодательными или иными нормативными правовыми актами для оказания услуги, подлежащих представлению заявителем:
1) к заявлению не приложены все документы или установлено их несоответствие требованиям, указанным в пункте 2.6.1 – 2.6.3 настоящего Административного регламента.
Отсутствие права на предоставление муниципальной услуги:
1) заявитель не является лицом, указанным в пункте 1.2 настоящего Административного регламента, либо не соответствует требованиям законодательства Российской Федерации, предъявляемым к лицу, которому предоставляется муниципальная услуга;
2) правовыми актами Российской Федерации или Ленинградской области установлены ограничения на распоряжение данным имуществом;
3) в установленном порядке принято решение, предусматривающее иной порядок распоряжения таким имуществом.
2.11. Муниципальная услуга предоставляется ОМСУ бесплатно.
2.12. Максимальный срок ожидания в очереди при подаче заявления о предоставлении муниципальной услуги и при получении результата предоставления муниципальной услуги составляет не более 15 минут.
2.13. Срок регистрации заявления о предоставлении муниципальной услуги составляет в ОМСУ:
при направлении заявления почтовой связью в ОМСУ – в день поступления заявления в ОМСУ;
при направлении запроса на бумажном носителе из МФЦ в ОМСУ (при наличии соглашения) – в день поступления запроса в ОМСУ;
при направлении запроса в форме электронного документа посредством ЕПГУ или ПГУ ЛО (при наличии технической возможности) – в день поступления запроса на ЕПГУ или ПГУ ЛО или на следующий рабочий день (в случае направления документов в нерабочее время, в выходные, праздничные дни).
2.14. Требования к помещениям, в которых предоставляется муниципальная услуга, к залу ожидания, местам для заполнения заявления о предоставлении муниципальной услуги, информационным стендам с образцами их заполнения и перечнем документов, необходимых для предоставления муниципальной услуги.
2.14.1. Предоставление муниципальной услуги осуществляется в специально выделенных для этих целей помещениях МФЦ.
2.14.2. Наличие на территории, прилегающей к зданию, не менее 10 процентов мест (но не менее одного места) для парковки специальных автотранспортных средств инвалидов, которые не должны занимать иные транспортные средства. Инвалиды пользуются местами для парковки специальных транспортных средств бесплатно. На территории, прилегающей к зданию, в котором размещен МФЦ, располагается бесплатная парковка для автомобильного транспорта посетителей, в том числе предусматривающая места для специальных автотранспортных средств инвалидов.
2.14.3. Помещения размещаются преимущественно на нижних, предпочтительнее на первых, этажах здания с предоставлением доступа в помещение инвалидам.
2.14.4. Здание (помещение) оборудуется информационной табличкой (вывеской), содержащей полное наименование, а также информацию о режиме ее работы.
2.14.5. Вход в здание (помещение) и выход из него оборудуются лестницами с поручнями и пандусами для передвижения детских и инвалидных колясок.
2.14.6. В помещении организуется бесплатный туалет для посетителей, в том числе туалет, предназначенный для инвалидов.
2.14.7. При необходимости работником МФЦ инвалиду оказывается помощь в преодолении барьеров при получении муниципальной услуги в интересах заявителей.
2.14.8. Вход в помещение и места ожидания оборудуются кнопками, а также содержат информацию о контактных номерах телефонов вызова работника для сопровождения инвалида.
2.14.9. Дублирование необходимой для инвалидов звуковой и зрительной информации, а также надписей, знаков и иной текстовой и графической информации знаками, выполненными рельефно-точечным шрифтом Брайля, допуск сурдопереводчика и тифлосурдопереводчика.
2.14.10. Оборудование мест повышенного удобства с дополнительным местом для собаки-проводника и устройств для передвижения инвалида (костылей, ходунков).
2.14.11. Характеристики помещений приема и выдачи документов в части объемно-планировочных и конструктивных решений, освещения, пожарной безопасности, инженерного оборудования должны соответствовать требованиям нормативных документов, действующих на территории Российской Федерации.
2.14.12. Помещения приема и выдачи документов должны предусматривать места для ожидания, информирования и приема заявителей.
2.14.13. Места ожидания и места для информирования оборудуются стульями (кресельными секциями, скамьями) и столами (стойками) для оформления документов с размещением на них бланков документов, необходимых для получения муниципальной услуги, канцелярскими принадлежностями, а также информационными стендами, содержащими актуальную и исчерпывающую информацию, необходимую для получения муниципальной услуги, и информацию о часах приема заявлений.
2.14.14. Места для проведения личного приема заявителей оборудуются столами, стульями, обеспечиваются канцелярскими принадлежностями для написания письменных обращений.
2.15. Показатели доступности и качества муниципальной услуги.
2.15.1. Показатели доступности муниципальной услуги (общие, применимые в отношении всех заявителей):
1) транспортная доступность к месту предоставления муниципальной услуги;
2) наличие указателей, обеспечивающих беспрепятственный доступ к помещениям, в которых предоставляется услуга;
3) возможность получения полной и достоверной информации о муниципальной услуге в ОМСУ по телефону, на официальном сайте;
4) предоставление муниципальной услуги любым доступным способом, предусмотренным действующим законодательством;
5) обеспечение для заявителя возможности получения информации о ходе и результате предоставления муниципальной услуги с использованием ЕПГУ и (или) ПГУ ЛО.
2.15.2. Показатели доступности муниципальной услуги (специальные, применимые в отношении инвалидов):
1) наличие инфраструктуры, указанной в п. 2.14 регламента;
2) исполнение требований доступности услуг для инвалидов;
3) обеспечение беспрепятственного доступа инвалидов к помещениям, в которых предоставляется муниципальная услуга.
2.15.3. Показатели качества муниципальной услуги:
1) соблюдение срока предоставления муниципальной услуги;
2) соблюдение времени ожидания в очереди при подаче заявления и получении результата;
3) осуществление не более одного обращения заявителя к работникам ГБУ ЛО «МФЦ» при подаче документов на получение муниципальной услуги и не более одного обращения при получении результата в ГБУ ЛО «МФЦ»;
4) отсутствие жалоб на действия или бездействие должностных лиц ОМСУ, поданных в установленном порядке.
2.15.4. После получения результата услуги, предоставление которой осуществлялось в электронной форме через ЕПГУ или ПГУ ЛО либо посредством МФЦ, заявителю обеспечивается возможность оценки качества оказания услуги.
2.16. Получения услуг, которые являются необходимыми и обязательными для предоставления муниципальной услуги, не требуется.
Согласований, необходимых для получения муниципальной услуги, не требуется.
2.17. Иные требования, в том числе учитывающие особенности предоставления муниципальной услуги по экстерриториальному принципу (в случае, если муниципальная услуга предоставляется по экстерриториальному принципу) и особенности предоставления муниципальной услуги в электронной форме.
2.17.1. Предоставление услуги по экстерриториальному принципу не осуществляется.
2.17.2. Предоставление муниципальной услуги в электронной форме осуществляется при технической реализации услуги посредством ПГУ ЛО и/или ЕПГУ.
3. Состав, последовательность и сроки выполнения административных процедур, требования к порядку их выполнения, в том числе особенности выполнения административных процедур в электронной форме
3.1. Состав, последовательность и сроки выполнения административных процедур, требования к порядку их выполнения.
3.1.1. Предоставление муниципальной услуги включает в себя следующие административные процедуры:
1) прием и регистрация заявления и документов о предоставлении муниципальной услуги – 3 (три) дня;
2) рассмотрение заявления и документов о предоставлении муниципальной услуги – 30 (тридцать) дней;
3) рассмотрение вопроса о передаче муниципального имущества в аренду, безвозмездное пользование, доверительное управление без проведения торгов на заседании комиссии – 10 (десять) дней;
4) принятие решения о предоставлении муниципальной услуги или об отказе в предоставлении муниципальной услуги – 20 (двадцать) дней;
5) заключение договора о передаче муниципального имущества в аренду, безвозмездное пользование, доверительное управление без проведения торгов – 25 (двадцать пять) дней;
6) выдача результата – 2 (два) дня.
3.1.2. Прием и регистрация заявления и документов о предоставлении муниципальной услуги.
3.1.2.1. Основание для начала административной процедуры: поступление
в ОМСУ заявления и документов, предусмотренных п. 2.6 административного регламента.
3.1.2.2. Содержание административного действия, продолжительность и (или) максимальный срок его выполнения: работник ОМСУ, ответственный за обработку входящих документов, принимает представленные (направленные) заявителем заявление и документы и в случае отсутствия установленных пунктом 2.9 административного регламента оснований для отказа в приеме регистрирует их в соответствии с правилами делопроизводства в течение не более 3 дней.
При наличии оснований для отказа в приеме документов, предусмотренных пунктом 2.9 административного регламента, работник ОМСУ, ответственный за обработку входящих документов, в тот же день с помощью указанных в заявлении средств связи уведомляет заявителя об отказе в приеме документов с указанием оснований такого отказа и возвращает заявление и документы заявителю.
3.1.2.3. Лицо, ответственное за выполнение административной процедуры: работник ОМСУ, ответственный за обработку входящих документов.
3.1.2.4. Критерии принятия решения: наличие либо отсутствие установленных пунктом 2.9 административного регламента оснований для отказа в приеме заявления и документов о предоставлении муниципальной услуги.
3.1.2.5. Результат выполнения административной процедуры:
- отказ в приеме заявления и документов о предоставлении муниципальной услуги;
- регистрация заявления и документов о предоставлении муниципальной услуги.
3.1.3. Рассмотрение заявления и документов о предоставлении муниципальной услуги.
3.1.3.1. Основание для начала административной процедуры: поступление зарегистрированного заявления и документов работнику Комитета, ответственному за формирование проекта решения.
3.1.3.2. Содержание административного действия (административных действий), продолжительность и (или) максимальный срок его (их) выполнения:
1 действие: проверка документов на комплектность и достоверность, проверка сведений, содержащихся в представленных заявлении и документах, в целях оценки их соответствия требованиям и условиям на получение муниципальной услуги,
2 действие: формирование, направление межведомственного запроса (межведомственных запросов) (в случае непредставления заявителем документов, предусмотренных пунктом 2.7 административного регламента) в электронной форме с использованием системы межведомственного электронного взаимодействия и получение ответов на межведомственные запросы в течение не более 5 рабочих дней с даты окончания первой административной процедуры;
3 действие: направление секретарю комиссии заявления и документов о предоставлении муниципальной услуги;
4 действие: подготовка проекта решения об отказе в предоставлении муниципальной услуги.
Общий срок выполнения административных действий: не более 30 дней.
3.1.3.3. Лицо, ответственное за выполнение административной процедуры: работник Комитета, отвечающий за рассмотрение и подготовку проекта решения.
3.1.3.4. Критерии принятия решения: наличие либо отсутствие оснований для отказа в предоставлении муниципальной услуги, установленных п. 2.10 административного регламента.
3.1.3.5. Результат выполнения административной процедуры:
- направление секретарю комиссии заявления и документов о предоставлении муниципальной услуги;
- подготовка проекта решения об отказе в предоставлении муниципальной услуги.
3.1.4. Рассмотрение вопроса о передаче муниципального имущества в аренду, безвозмездное пользование, доверительное управление без проведения торгов на заседании комиссии.
3.1.4.1. Основание для начала административной процедуры: поступление ходатайства и прилагаемых к нему документов секретарю комиссии.
3.1.4.2. Содержание административного действия (административных действий), продолжительность и (или) максимальный срок его (их) выполнения:
1 действие: определение даты и повестки дня заседания комиссии;
2 действие: проведение заседания комиссии и принятие решения;
3 действие: подготовка и подписание протокола заседания комиссии.
Общий срок выполнения административных действий: не более 10 дней.
3.1.4.3. Лицо, ответственное за выполнение административной процедуры: секретарь комиссии, председатель комиссии.
3.1.4.4. Критерии принятия решения: соответствие сведений, содержащихся в заявлении и приложенных к нему документах, требованиям действующего законодательства.
3.1.4.5. Результат выполнения административной процедуры: принятое в установленном порядке решение комиссии, носящее рекомендательный характер, о заключении договора о передаче муниципального имущества в аренду, безвозмездное пользование, доверительное управление без проведения торгов (далее – договор) либо об отказе в заключении договора, оформленное протоколом заседания комиссии.
3.1.5. Принятие решения о предоставлении муниципальной услуги или об отказе в предоставлении муниципальной услуги.
3.1.5.1. Основание для начала административной процедуры: представление заявления и документов, а также проекта решения должностному лицу ОМСУ, ответственному за принятие и подписание соответствующего решения.
3.1.5.2. Содержание административного действия (административных действий), продолжительность и (или) максимальный срок его (их) выполнения:
1 действие: рассмотрение заявления и документов, а также проекта решения;
2 действие: подготовка и издание правового акта о передаче муниципального имущества в аренду, безвозмездное пользование, доверительное управление без проведения торгов.
3.1.5.3. Лицо, ответственное за выполнение административной процедуры: должностное лицо ОМСУ, ответственное за принятие и подписание соответствующего решения, работник Комитета, ответственный за подготовку правового акта.
3.1.5.4. Критерии принятия решения: наличие либо отсутствие у заявителя права на получение муниципальной услуги, рекомендация комиссии.
3.1.5.5. Результат выполнения административной процедуры:
- издание правового акта Администрации о передаче муниципального имущества в аренду, безвозмездное пользование, доверительное управление без проведения торгов;
- подписание решения об отказе в предоставлении муниципальной услуги.
3.1.6. Заключение договора о передаче муниципального в аренду, безвозмездное пользование, доверительное управление без проведения торгов.
3.1.6.1. Основание для начала административной процедуры: издание правового акта Администрации о заключении договора.
3.1.6.2. Содержание административного действия, продолжительность и (или) максимальный срок его выполнения:
1 действие: подготовка и направление проекта договора в адрес заявителя для подписания;
2 действие представление заявителем подписанных экземпляров договора в Комитет в течение 15 (пятнадцати) дней со дня их направления заявителю;
3 действие: оформление реквизитов подписанного договора либо оформление реквизитов решения об отказе в предоставлении муниципальной услуги.
Общий срок выполнения административных действий: не более 25 дней.
3.1.6.3. Лицо, ответственное за выполнение административной процедуры: работник Комитета, ответственный за подготовку проекта договора.
3.1.6.4. Критерии принятия решения: поступление либо не поступление в Комитет в установленные сроки подписанного заявителем договора.
3.1.6.5. Результат выполнения административной процедуры:
- оформленный договор о передаче муниципального имущества в аренду, безвозмездное пользование, доверительное управление без проведения торгов;
- оформленное решение об отказе в предоставлении муниципальной услуги.
3.1.7. Выдача результата.
3.1.7.1. Основание для начала административной процедуры: подписание соответствующего решения, являющегося результатом предоставления муниципальной услуги.
3.1.7.2. Содержание административного действия, продолжительность и (или) максимальный срок его выполнения: регистрация и направление результата предоставления муниципальной услуги способом, указанным в заявлении, в течение 2 дней.
3.1.7.3. Лицо, ответственное за выполнение административной процедуры: работник Комитета.
3.1.7.4. Результат выполнения административной процедуры: направление результата предоставления муниципальной услуги способом, указанным в заявлении.
3.2. Особенности выполнения административных процедур в электронной форме.
3.2.1. Предоставление муниципальной услуги на ЕПГУ и ПГУ ЛО осуществляется в соответствии с Федеральным законом от 27.07.2010 № 210-ФЗ «Об организации предоставления государственных и муниципальных услуг», Федеральным законом от 27.07.2006 № 149-ФЗ «Об информации, информационных технологиях и о защите информации», постановлением Правительства Российской Федерации от 25.06.2012 № 634 «О видах электронной подписи, использование которых допускается при обращении за получением государственных и муниципальных услуг».
3.2.2. Для получения муниципальной услуги через ЕПГУ или через ПГУ ЛО заявителю необходимо предварительно пройти процесс регистрации в Единой системе идентификации и аутентификации (далее – ЕСИА).
3.2.3. Муниципальная услуга может быть получена через ПГУ ЛО либо через ЕПГУ без личной явки на прием в ОМСУ.
3.2.4. Для подачи заявления через ЕПГУ или через ПГУ ЛО заявитель должен выполнить следующие действия:
пройти идентификацию и аутентификацию в ЕСИА;
в личном кабинете на ЕПГУ или на ПГУ ЛО заполнить в электронной форме заявление на оказание муниципальной услуги;
приложить к заявлению электронные документы и направить пакет электронных документов в ОМСУ посредством функционала ЕПГУ или ПГУ ЛО.
3.2.5. В результате направления пакета электронных документов посредством ПГУ ЛО либо через ЕПГУ автоматизированной информационной системой межведомственного электронного взаимодействия Ленинградской области (далее - АИС «Межвед ЛО») производится автоматическая регистрация поступившего пакета электронных документов и присвоение пакету уникального номера дела. Номер дела доступен заявителю в личном кабинете ПГУ ЛО и (или) ЕПГУ.
3.2.6. При предоставлении муниципальной услуги через ПГУ ЛО либо через ЕПГУ должностное лицо ОМСУ выполняет следующие действия:
- формирует проект решения на основании документов, поступивших через ПГУ ЛО либо через ЕПГУ, а также документов (сведений), поступивших посредством межведомственного взаимодействия, и передает должностному лицу, наделенному функциями по принятию решения;
- после рассмотрения документов и принятия решения о предоставлении муниципальной услуги (отказе в предоставлении муниципальной услуги) заполняет предусмотренные в АИС «Межвед ЛО» формы о принятом решении и переводит дело в архив АИС «Межвед ЛО»;
- уведомляет заявителя о принятом решении с помощью указанных в заявлении средств связи, затем направляет документ способом, указанным в заявлении: в МФЦ (при наличии технической возможности) либо направляет электронный документ, подписанный усиленной квалифицированной электронной подписью должностного лица, принявшего решение, в личный кабинет ПГУ ЛО или ЕПГУ.
3.2.7. В случае поступления всех документов, указанных в пункте 2.6 настоящего административного регламента, в форме электронных документов (электронных образов документов), днем обращения за предоставлением муниципальной услуги считается дата регистрации приема документов на ПГУ ЛО или ЕПГУ.
Информирование заявителя о ходе и результате предоставления муниципальной услуги осуществляется в электронной форме через личный кабинет заявителя, расположенный на ПГУ ЛО либо на ЕПГУ.
3.2.8. ОМСУ при поступлении документов от заявителя посредством ПГУ ЛО или ЕПГУ по требованию заявителя направляет результат предоставления услуги в форме электронного документа, подписанного усиленной квалифицированной электронной подписью должностного лица, принявшего решение (в этом случае заявитель при подаче заявления на предоставление услуги отмечает в соответствующем поле такую необходимость).
Выдача (направление) электронных документов, являющихся результатом предоставления муниципальной услуги, заявителю осуществляется в день регистрации результата предоставления муниципальной услуги ОМСУ.
3.3. Порядок исправления допущенных опечаток и ошибок в выданных в результате предоставления муниципальной услуги документах.
3.3.1. В случае если в выданных в результате предоставления муниципальной услуги документах допущены опечатки и ошибки, то заявитель вправе направить почтовым отправлением, посредством ЕПГУ подписанное заявителем, заверенное печатью заявителя

(при наличии) или оформленное в форме электронного документа и подписанное усиленной квалифицированной электронной подписью заявление о необходимости исправления допущенных опечаток и (или) ошибок с изложением сути допущенных опечатки и (или) ошибки и приложением копии документа, содержащего опечатки и (или) ошибки.
3.3.2. В течение 5 (пяти) рабочих дней со дня регистрации заявления об исправлении опечаток и ошибок в выданных в результате предоставления муниципальной услуги документах ответственный специалист ОМСУ устанавливает наличие опечатки (ошибки) и оформляет результат предоставления муниципальной услуги (документ) с исправленными опечатками (ошибками) или направляет заявителю уведомление с обоснованным отказом в оформлении документа с исправленными опечатками (ошибками). Результат предоставления муниципальной услуги (документ) ОМСУ направляет способом, указанным в заявлении.
4. Формы контроля за исполнением административного регламента
4.1. Порядок осуществления текущего контроля за соблюдением и исполнением ответственными должностными лицами положений регламента и иных нормативных правовых актов, устанавливающих требования к предоставлению муниципальной услуги, а также принятием решений ответственными лицами.
Текущий контроль осуществляется ответственными работниками ОМСУ по каждой процедуре в соответствии с установленными настоящим регламентом содержанием действий и сроками их осуществления, а также путем проведения руководителем (заместителем руководителя, начальником отдела) ОМСУ проверок исполнения положений настоящего регламента, иных нормативных правовых актов.
4.2. Порядок и периодичность осуществления плановых и внеплановых проверок полноты и качества предоставления муниципальной услуги.
В целях осуществления контроля за полнотой и качеством предоставления муниципальной услуги проводятся плановые и внеплановые проверки.
Плановые проверки предоставления муниципальной услуги проводятся не чаще одного раза в три года в соответствии с планом проведения проверок, утвержденным руководителем Администрации.
При проверке могут рассматриваться все вопросы, связанные с предоставлением муниципальной услуги (комплексные проверки), или отдельный вопрос, связанный с предоставлением муниципальной услуги (тематические проверки).
Внеплановые проверки предоставления муниципальной услуги проводятся по обращениям физических, юридических лиц и индивидуальных предпринимателей, обращениям органов государственной власти, органов местного самоуправления, их должностных лиц, а также в целях проверки устранения нарушений, выявленных в ходе проведенной внеплановой проверки. Указанные обращения подлежат регистрации в день их поступления в системе электронного документооборота и делопроизводства Администрации.
О проведении проверки издается правовой акт Администрации о проведении проверки исполнения административного регламента по предоставлению муниципальной услуги.
По результатам проведения проверки составляется акт, в котором должны быть указаны документально подтвержденные факты нарушений, выявленные в ходе проверки, или отсутствие таковых, а также выводы, содержащие оценку полноты и качества предоставления муниципальной услуги и предложения по устранению выявленных при проверке нарушений.
При проведении внеплановой проверки в акте отражаются результаты проверки фактов, изложенных в обращении, а также выводы и предложения по устранению выявленных при проверке нарушений.
По результатам рассмотрения обращений обратившемуся дается письменный ответ.
4.3. Ответственность должностных лиц за решения и действия (бездействие), принимаемые (осуществляемые) в ходе предоставления муниципальной услуги.
Должностные лица, уполномоченные на выполнение административных действий, предусмотренных настоящим регламентом, несут ответственность за соблюдение требований действующих нормативных правовых актов, в том числе за соблюдение сроков выполнения административных действий, полноту их совершения, соблюдение принципов поведения с заявителями, сохранность документов.
Руководитель Администрации несет ответственность за обеспечение предоставления муниципальной услуги.
Работники ОМСУ при предоставлении муниципальной услуги несут ответственность:
- за неисполнение или ненадлежащее исполнение административных процедур при предоставлении муниципальной услуги;
- за действия (бездействие), влекущие нарушение прав и законных интересов физических или юридических лиц, индивидуальных предпринимателей.
Должностные лица, виновные в неисполнении или ненадлежащем исполнении требований настоящего Административного регламента, привлекаются к ответственности в порядке, установленном действующим законодательством РФ.
5. Досудебный (внесудебный) порядок обжалования решений и действий (бездействия) органа, предоставляющего муниципальную услугу, должностных лиц органа, предоставляющего муниципальную услугу, либо муниципальных служащих, многофункционального центра предоставления государственных и муниципальных услуг, работника многофункционального центра предоставления государственных и муниципальных услуг
5.1. Заявители либо их представители имеют право на досудебное (внесудебное) обжалование решений и действий (бездействия), принятых (осуществляемых) в ходе предоставления муниципальной услуги.
5.2. Предметом досудебного (внесудебного) обжалования заявителем решений и действий (бездействия) органа, предоставляющего муниципальную услугу, должностного лица органа, предоставляющего муниципальную услугу, либо муниципального служащего, многофункционального центра, работника многофункционального центра являются:
1) нарушение срока регистрации запроса заявителя о предоставлении муниципальной услуги, запроса, указанного в статье 15.1 Федерального закона от 27.07.2010 № 210-ФЗ;
2) нарушение срока предоставления муниципальной услуги. В указанном случае досудебное (внесудебное) обжалование заявителем решений и действий (бездействия) многофункционального центра, работника многофункционального центра возможно в случае, если на многофункциональный центр, решения и действия (бездействие) которого обжалуются, возложена функция по предоставлению соответствующих государственных или муниципальных услуг в полном объеме в порядке, определенном частью 1.3 статьи 16 Федерального закона от 27.07.2010 № 210-ФЗ;
3) требование у заявителя документов или информации либо осуществления действий, представление или осуществление которых не предусмотрено нормативными правовыми актами Российской Федерации, нормативными правовыми актами Ленинградской области, муниципальными правовыми актами для предоставления муниципальной услуги;
4) отказ в приеме документов, представление которых предусмотрено нормативными правовыми актами Российской Федерации, нормативными правовыми актами Ленинградской области для предоставления муниципальной услуги, у заявителя;
5) отказ в предоставлении муниципальной услуги, если основания отказа не предусмотрены федеральными законами и принятыми в соответствии с ними иными нормативными правовыми актами Российской Федерации, нормативными правовыми актами Ленинградской области. В указанном случае досудебное (внесудебное) обжалование заявителем решений и действий (бездействия) многофункционального центра, работника многофункционального центра возможно в случае, если на многофункциональный центр, решения и действия (бездействие) которого обжалуются, возложена функция по предоставлению соответствующих государственных или муниципальных услуг в полном объеме в порядке, определенном частью 1.3 статьи 16 Федерального закона от 27.07.2010 № 210-ФЗ;
6) затребование с заявителя при предоставлении муниципальной услуги платы, не предусмотренной нормативными правовыми актами Российской Федерации, нормативными правовыми актами Ленинградской области, муниципальными правовыми актами;
7) отказ органа, предоставляющего муниципальную услугу, должностного лица органа, предоставляющего муниципальную услугу, многофункционального центра, работника многофункционального центра в исправлении допущенных ими опечаток и ошибок в выданных в результате предоставления муниципальной услуги документах либо нарушение установленного срока таких исправлений. В указанном случае досудебное (внесудебное) обжалование заявителем решений и действий (бездействия) многофункционального центра, работника многофункционального центра возможно в случае, если на многофункциональный центр, решения и действия (бездействие) которого обжалуются, возложена функция по предоставлению соответствующих государственных или муниципальных услуг в полном объеме в порядке, определенном частью 1.3 статьи 16 Федерального закона от 27.07.2010 № 210-ФЗ;
8) нарушение срока или порядка выдачи документов по результатам предоставления муниципальной услуги;
9) приостановление предоставления муниципальной услуги, если основания приостановления не предусмотрены федеральными законами и принятыми в соответствии с ними иными нормативными правовыми актами Российской Федерации, законами и иными нормативными правовыми актами Ленинградской области, муниципальными правовыми актами. В указанном случае досудебное (внесудебное) обжалование заявителем решений и действий (бездействия) многофункционального центра, работника многофункционального центра возможно в случае, если на многофункциональный центр, решения и действия (бездействие) которого обжалуются, возложена функция по предоставлению соответствующих государственных или муниципальных услуг в полном объеме в порядке, определенном частью 1.3 статьи 16 Федерального закона от 27.07.2010 № 210-ФЗ;
10) требование у заявителя при предоставлении муниципальной услуги документов или информации, отсутствие и (или) недостоверность которых не указывались при первоначальном отказе в приеме документов, необходимых для предоставления муниципальной услуги, либо в предоставлении муниципальной услуги, за исключением случаев, предусмотренных пунктом 4 части 1 статьи 7 Федерального закона от 27.07.2010 № 210-ФЗ. В указанном случае досудебное (внесудебное) обжалование заявителем решений и действий (бездействия) многофункционального центра, работника многофункционального центра возможно в случае, если на многофункциональный центр, решения и действия (бездействие) которого обжалуются, возложена функция по предоставлению соответствующих муниципальных услуг в полном объеме в порядке, определенном частью 1.3 статьи 16 Федерального закона от 27.07.2010 № 210-ФЗ.
5.3. Жалоба подается в письменной форме на бумажном носителе, в электронной форме в орган, предоставляющий муниципальную услугу, ГБУ ЛО «МФЦ» либо в Комитет экономического развития и инвестиционной деятельности Ленинградской области, являющийся учредителем ГБУ ЛО «МФЦ» (далее - учредитель ГБУ ЛО «МФЦ»). Жалобы на решения и действия (бездействие) руководителя органа, предоставляющего муниципальную услугу, подаются главе администрации муниципального образования Волосовский муниципальный район Ленинградской области. Жалобы на решения и действия (бездействие) работника ГБУ ЛО «МФЦ» подаются руководителю многофункционального центра. Жалобы на решения и действия (бездействие) ГБУ ЛО «МФЦ» подаются учредителю ГБУ ЛО «МФЦ»
Жалоба на решения и действия (бездействие) органа, предоставляющего муниципальную услугу, должностного лица органа, предоставляющего муниципальную услугу, муниципального служащего, руководителя органа, предоставляющего муниципальную услугу, может быть направлена по почте, через многофункциональный центр, с использованием информационно-телекоммуникационной сети «Интернет», официального сайта органа, предоставляющего муниципальную услугу, ЕПГУ либо ПГУ ЛО, а также может быть принята при личном приеме заявителя. Жалоба на решения и действия (бездействие) многофункционального центра, работника многофункционального центра может быть направлена по почте, с использованием информационно-телекоммуникационной сети «Интернет», официального сайта многофункционального центра, ЕПГУ либо ПГУ ЛО, а также может быть принята при личном приеме заявителя.
5.4. Основанием для начала процедуры досудебного (внесудебного) обжалования является подача заявителем жалобы, соответствующей требованиям ч. 5 ст. 11.2 Федерального закона от 27.07.2010 № 210-ФЗ.
В письменной жалобе в обязательном порядке указываются:
- наименование органа, предоставляющего муниципальную услугу, должностного лица органа, предоставляющего муниципальную услугу, либо государственного или муниципального служащего, филиала, отдела, удаленного рабочего места ГБУ ЛО «МФЦ», его руководителя и (или) работника, решения и действия (бездействие) которых обжалуются;
- фамилия, имя, отчество (последнее - при наличии), сведения о месте жительства заявителя - физического лица либо наименование, сведения о месте нахождения заявителя - юридического лица, а также номер (номера) контактного телефона, адрес (адреса) электронной почты (при наличии) и почтовый адрес, по которым должен быть направлен ответ заявителю;
- сведения об обжалуемых решениях и действиях (бездействии) органа, предоставляющего муниципальную услугу, должностного лица органа, предоставляющего муниципальную услугу, либо государственного или муниципального служащего, филиала, отдела, удаленного рабочего места ГБУ ЛО «МФЦ», его работника;
- доводы, на основании которых заявитель не согласен с решением и действием (бездействием) органа, предоставляющего муниципальную услугу, должностного лица органа, предоставляющего муниципальную услугу, либо государственного или муниципального служащего, филиала, отдела, удаленного рабочего места ГБУ ЛО «МФЦ», его работника. Заявителем могут быть представлены документы (при наличии), подтверждающие доводы заявителя, либо их копии.
5.5. Заявитель имеет право на получение информации и документов, необходимых для составления и обоснования жалобы, в случаях, установленных ст. 11.1 Федерального закона от 27.07.2010 № 210-ФЗ, при условии, что это не затрагивает права, свободы и законные интересы других лиц и если указанные информация и документы не содержат сведений, составляющих государственную или иную охраняемую тайну.
5.6. Жалоба, поступившая в орган, предоставляющий муниципальную услугу, ГБУ ЛО «МФЦ», учредителю ГБУ ЛО «МФЦ», главе администрации муниципального образования Волосовский муниципальный район Ленинградской области, подлежит рассмотрению в течение пятнадцати рабочих дней со дня ее регистрации, а в случае обжалования отказа органа, предоставляющего муниципальную услугу, ГБУ ЛО «МФЦ» в приеме документов у заявителя либо в исправлении допущенных опечаток и ошибок или в случае обжалования нарушения установленного срока таких исправлений - в течение пяти рабочих дней со дня ее регистрации.
5.7. По результатам рассмотрения жалобы принимается одно из следующих решений:
1) жалоба удовлетворяется, в том числе в форме отмены принятого решения, исправления допущенных опечаток и ошибок в выданных в результате предоставления муниципальной услуги документах, возврата заявителю денежных средств, взимание которых не предусмотрено нормативными правовыми актами Российской Федерации, нормативными правовыми актами Ленинградской области, муниципальными правовыми актами;
2) в удовлетворении жалобы отказывается.
Не позднее дня, следующего за днем принятия решения по результатам рассмотрения жалобы, заявителю в письменной форме и по желанию заявителя в электронной форме направляется мотивированный ответ о результатах рассмотрения жалобы.
В случае признания жалобы подлежащей удовлетворению, в ответе заявителю дается информация о действиях, осуществляемых органом, предоставляющим муниципальную услугу, многофункциональным центром в целях незамедлительного устранения выявленных нарушений при оказании муниципальной услуги, а также приносятся извинения за доставленные неудобства и указывается информация о дальнейших действиях, которые необходимо совершить заявителю в целях получения муниципальной услуги.
В случае признания жалобы не подлежащей удовлетворению, в ответе заявителю даются аргументированные разъяснения о причинах принятого решения, а также информация о порядке обжалования принятого решения.
В случае установления в ходе или по результатам рассмотрения жалобы признаков состава административного правонарушения или преступления должностное лицо, работник, наделенные полномочиями по рассмотрению жалоб, незамедлительно направляют имеющиеся материалы в органы прокуратуры.
6. Особенности выполнения административных процедур в многофункциональных центрах.
6.1. Предоставление муниципальной услуги посредством МФЦ осуществляется в подразделениях ГБУ ЛО «МФЦ» при наличии вступившего в силу соглашения о взаимодействии между ГБУ ЛО «МФЦ» и Администрацией. Предоставление муниципальной услуги в иных МФЦ осуществляется при наличии вступившего в силу соглашения о взаимодействии между ГБУ ЛО «МФЦ» и иным МФЦ.
6.2. В случае подачи документов в Администрацию посредством МФЦ специалист МФЦ, осуществляющий прием документов, представленных для получения муниципальной услуги, выполняет следующие действия:
а) удостоверяет личность заявителя или личность и полномочия законного представителя заявителя - в случае обращения физического лица;
удостоверяет личность и полномочия представителя юридического лица или индивидуального предпринимателя - в случае обращения юридического лица или индивидуального предпринимателя;
б) определяет предмет обращения;
в) проводит проверку правильности заполнения обращения;
г) проводит проверку укомплектованности пакета документов;
д) осуществляет сканирование представленных документов, формирует электронное дело, все документы которого связываются единым уникальным идентификационным кодом, позволяющим установить принадлежность документов конкретному заявителю и виду обращения за муниципальной услугой;
е) заверяет каждый документ дела своей электронной подписью (далее - ЭП);
ж) направляет копии документов и реестр документов в комитет:
- в электронном виде (в составе пакетов электронных дел) в день обращения заявителя в МФЦ;
- на бумажных носителях (в случае необходимости обязательного представления оригиналов документов) - в течение 3 рабочих дней со дня обращения заявителя в МФЦ посредством курьерской связи с составлением описи передаваемых документов, с указанием даты, количества листов, фамилии, должности и подписанные уполномоченным специалистом МФЦ.
По окончании приема документов специалист МФЦ выдает заявителю расписку в приеме документов.
6.3. При указании заявителем места получения ответа (результата предоставления муниципальной услуги) посредством МФЦ должностное лицо Администрации, ответственное за выполнение административной процедуры, передает специалисту МФЦ для передачи в соответствующий МФЦ результат предоставления услуги для его последующей выдачи заявителю:
- в электронной форме в течение 1 рабочего дня со дня принятия решения о предоставлении (отказе в предоставлении) муниципальной услуги заявителю;
- на бумажном носителе – в срок не более 3 рабочих дней со дня принятия решения о предоставлении (отказе в предоставлении) муниципальной услуги заявителю, но не позднее двух рабочих дней до окончания срока предоставления услуги.
Специалист МФЦ, ответственный за выдачу документов, полученных от Администрации по результатам рассмотрения представленных заявителем документов, не позднее двух дней с даты их получения от Администрации сообщает заявителю о принятом решении по телефону (с записью даты и времени телефонного звонка или посредством смс-информирования), а также о возможности получения документов в МФЦ.
6.4. При вводе безбумажного электронного документооборота административные процедуры регламентируются нормативным правовым актом ОМСУ, устанавливающим порядок электронного (безбумажного) документооборота в сфере муниципальных услуг.

Приложение
к Административному регламенту
В Комитет по управлению муниципальным
имуществом администрации
муниципального образования
Волосовский муниципальный район
Ленинградской области

от _____
(полное наименование заявителя - юридического лица или фамилия, имя и отчество физического лица)

ЗАЯВЛЕНИЕ

Прошу предоставить в аренду, безвозмездное пользование, доверительное управление (ненужное зачеркнуть) объект нежилого фонда, расположенный по адресу:
_____ (указать адрес конкретного объекта)
Общей площадью _____ кв. м, этажность _____ сроком на _____
для использования под _____
Реквизиты заявителя: _____
Местонахождение: _____
(для юридических лиц)

Адрес регистрации: _____
(для физических лиц)

Адрес фактического проживания: _____
(для физических лиц)

Паспорт: серия _____, номер _____, выданный "__" _____ г.
(для физических лиц, в том числе индивидуальных предпринимателей)
Банковские реквизиты (для юридических лиц, индивидуальных предпринимателей):
ИНН_____, р/с _____
в _____
Руководитель (для юридических лиц, индивидуальных предпринимателей)_____ телефоны, факс: _____
(должность, Ф.И.О.)

Вариант 1:
а) Заключить договор аренды на условиях и по цене, которые предусмотрены заявкой на участие в конкурсе или аукционе и конкурсной документацией или документацией об аукционе, но по цене не менее начальной (минимальной) цены договора (лота), указанной в извещении о проведении конкурса или аукциона, _____,согласен.
б) Заключить договор аренды на условиях, содержащихся в примерной форме договора аренды объекта нежилого фонда, утвержденной муниципальным правовым актом администрации муниципального образования Волосовский муниципальный район Ленинградской области, согласен.

Вариант 2:
Заключить договор безвозмездного пользования на условиях, содержащихся в примерной форме договора безвозмездного пользования объекта нежилого фонда, утвержденной муниципальным правовым актом администрации муниципального образования Волосовский муниципальный район Ленинградской области, согласен.

Вариант 3:
Заключить договор доверительного управления на условиях, содержащихся в примерной форме договора доверительного управления объекта нежилого фонда, утвержденной муниципальным правовым актом администрации муниципального образования Волосовский муниципальный район Ленинградской области, согласен.

Приложение.
Комплект документов с описью.
Ответственный исполнитель
_____
(должность, Ф.И.О., телефон)

Заявитель
_____
(подпись лица, уполномоченного на подачу заявления от имени заявителя - юридического лица, либо подпись заявителя - физического лица)

М.П.

Результат рассмотрения заявления прошу:

☐ выдать на руки в МФЦ

☐ направить по почте

☐ направить в электронной форме в личный кабинет на ПГУ ЛО /ЕПГУ

АДМИНИСТРАЦИЯ
МУНИЦИПАЛЬНОГО ОБРАЗОВАНИЯ
ВОЛОСОВСКИЙ МУНИЦИПАЛЬНЫЙ РАЙОН
ЛЕНИНГРАДСКОЙ ОБЛАСТИ

ПОСТАНОВЛЕНИЕ

от 13.05.2025 № 716

Об утверждении административного регламента предоставления муниципальной услуги «Предоставление во владение и (или) в пользование объектов имущества, включенных в перечень муниципального имущества, предназначенного для предоставления во владение и (или) в пользование субъектам малого и среднего предпринимательства и организациям, образующим инфраструктуру поддержки субъектов малого и среднего предпринимательства, без проведения торгов»

В соответствии с Федеральным законом от 27.07.2010 № 210-ФЗ «Об организации предоставления государственных и муниципальных услуг» Администрация муниципального образования Волосовский муниципальный район Ленинградской области постановляет:
1. Утвердить административный регламент предоставления Комитетом по управлению муниципальным имуществом администрации муниципального образования Волосовский муниципальный район Ленинградской области муниципальной услуги «Предоставление во владение и (или) в пользование объектов имущества, включенных в перечень муниципального имущества, предназначенного для предоставления во владение и (или) в пользование субъектам малого и среднего предпринимательства и организациям, образующим инфраструктуру поддержки субъектов малого и среднего предпринимательства, без проведения торгов» согласно приложению.
2. Признать утратившим силу постановление администрации муниципального образования Волосовский муниципальный район Ленинградской области от 05.10.2022 № 1213 «Об утверждении административного регламента предоставления муниципальной услуги «Предоставление во владение и (или) в пользование объектов имущества, включенных в перечень муниципального имущества, предназначенного для предоставления во владение и (или) в пользование субъектам малого и среднего предпринимательства и организациям, образующим инфраструктуру поддержки субъектов малого и среднего предпринимательства, без проведения торгов».
3. Опубликовать постановление в общественно-политической газете Волосовского муниципального района Ленинградской области «Сельская новь» и разместить на официальном сайте администрации Волосовского муниципального района https://волосовскийрайон.рф в сети Интернет.
4. Постановление вступает в силу после официального опубликования.
5. Контроль за исполнением постановления возложить на заместителя главы администрации по экономике - председателя комитета по управлению муниципальным имуществом.

Глава администрации
С.Д. УШАКОВ

Приложение
УТВЕРЖДЕНО
постановлением Администрации
муниципального образования
Волосовский муниципальный район
Ленинградской области
от 13.05.2025 № 716

Административный регламент предоставления муниципальной услуги «Предоставление во владение и (или) в пользование объектов имущества, включенных в перечень муниципального имущества, предназначенного для предоставления во владение и (или) в пользование субъектам малого и среднего предпринимательства и организациям, образующим инфраструктуру поддержки субъектов малого и среднего предпринимательства, без проведения торгов»
(Сокращенное наименование – Передача муниципального имущества субъектам малого и среднего предпринимательства без проведения торгов)
(далее – административный регламент, муниципальная услуга)
1. Общие положения
1.1. Административный регламент устанавливает порядок и стандарт предоставления муниципальной услуги по предоставлению во владение и (или) в пользование объектов имущества, включенных в перечень муниципального имущества, свободного от прав третьих лиц (за исключением права хозяйственного ведения, права оперативного управления, а также имущественных прав субъектов малого и среднего предпринимательства), предназначенного для предоставления во владение и (или) в пользование субъектам малого и среднего предпринимательства и организациям, образующим инфраструктуру поддержки субъектов малого и среднего предпринимательства, без проведения торгов.
Муниципальная услуга предоставляется в рамках муниципальной преференции в соответствии с муниципальными программами (подпрограммами), содержащими мероприятия, направленные на развитие малого и среднего предпринимательства.
В случае если при органе местного самоуправления Ленинградской области созданы координационные или совещательные органы в области развития малого и среднего предпринимательства, передача прав владения и (или) пользования имуществом осуществляется с участием этих координационных или совещательных органов.
1.2. Заявителями, имеющими право на получение муниципальной услуги, являются субъекты малого и среднего предпринимательства, физические лица, не являющиеся индивидуальными предпринимателями и применяющие специальный налоговый режим «Налог на профессиональный доход» (далее – физические лица, применяющие специальный налоговый режим), а также организации, образующие инфраструктуру поддержки субъектов малого и среднего предпринимательства (за исключением государственных фондов поддержки научной, научно-технической, инновационной деятельности, осуществляющих деятельность в форме государственных учреждений) (далее – заявители).
Муниципальная услуга не может оказываться субъектам малого и среднего предпринимательства:
1) являющимся кредитными организациями, страховыми организациями (за исключением потребительских кооперативов), инвестиционными фондами, негосударственными пенсионными фондами, профессиональными участниками рынка ценных бумаг, ломбардами;
2) являющимся участниками соглашений о разделе продукции;
3) осуществляющим предпринимательскую деятельность в сфере игорного бизнеса;
4) являющимся в порядке, установленном законодательством Российской Федерации о валютном регулировании и валютном контроле, нерезидентами Российской Федерации, за исключением случаев, предусмотренных международными договорами Российской Федерации.
Представлять интересы заявителя могут:
- лица, действующие в соответствии с законом или учредительными документами от имени заявителя без доверенности;
- представители, действующие от имени заявителя в силу полномочий на основании доверенности или договора.
1.3. Информация о месте нахождения органа местного самоуправления (далее – орган местного самоуправления, ОМСУ, Администрация), предоставляющих муниципальную услугу, организаций, участвующих в предоставлении услуги (далее – Организации) и не являющихся многофункциональными центрами предоставления государственных и муниципальных услуг, графиках работы, контактных телефонов и т.д. (далее - сведения информационного характера), размещается:
на стендах в местах предоставления муниципальной услуги и услуг, которые являются необходимыми и обязательными для предоставления муниципальной услуги;
на сайте Администрации;
на сайте Государственного бюджетного учреждения Ленинградской области «Многофункциональный центр предоставления государственных и муниципальных услуг» (далее – ГБУ ЛО «МФЦ»): http://mfc47.ru/;
на Портале государственных и муниципальных услуг (функций) Ленинградской области (далее – ПГУ ЛО)/на Едином портале государственных услуг (далее – ЕПГУ): www.gu.lenobl.ru, www.gosuslugi.ru;
в государственной информационной системе «Реестр государственных и муниципальных услуг (функций) Ленинградской области».
2. Стандарт предоставления муниципальной услуги
2.1. Полное наименование муниципальной услуги:
Предоставление во владение и (или) в пользование объектов имущества, включенных в перечень муниципального имущества, предназначенного для предоставления во владение и (или) в пользование субъектам малого и среднего предпринимательства и организациям, образующим инфраструктуру поддержки субъектов малого и среднего предпринимательства, без проведения торгов.
Сокращенное наименование муниципальной услуги:
Передача муниципального имущества субъектам малого и среднего предпринимательства без проведения торгов.
2.2. Муниципальную услугу предоставляет:
Комитет по управлению муниципальным имуществом администрации муниципального образования Волосовский муниципальный район Ленинградской области (далее – Комитет, ОМСУ).
В предоставлении услуги участвуют:
- ГБУ ЛО «МФЦ»;
- Управление Федеральной службы государственной регистрации, кадастра и картографии по Ленинградской области.
Заявление на получение муниципальной услуги с комплектом документов принимается:
1) при личной явке:
в филиалах, отделах, удаленных рабочих местах ГБУ ЛО «МФЦ» (при наличии соглашения);
2) без личной явки:
почтовым отправлением в ОМСУ;
в электронной форме через личный кабинет заявителя на ПГУ ЛО/ЕПГУ.
Заявитель может записаться на прием для подачи заявления о предоставлении муниципальной услуги следующими способами:
1) посредством ПГУ ЛО/ЕПГУ – в МФЦ;
2) посредством сайта МФЦ (при технической реализации) – в МФЦ;
3) по телефону – в МФЦ.
Для записи заявитель выбирает любую свободную для приема дату и время в пределах установленного в МФЦ графика приема заявителей.
2.2.1. В целях предоставления муниципальной услуги установление личности заявителя может осуществляться в ходе личного приема посредством предъявления паспорта гражданина Российской Федерации либо иного документа, удостоверяющего личность, в соответствии с законодательством Российской Федерации или посредством идентификации

и аутентификации в ГБУ ЛО «МФЦ» с использованием информационных технологий, предусмотренных статьями 9, 10 и 14 Федерального закона от 29.12.2022 № 572-ФЗ «Об осуществлении идентификации и (или) аутентификации физических лиц с использованием биометрических персональных данных, о внесении изменений в отдельные законодательные акты Российской Федерации и признании утратившими силу отдельных положений законодательных актов Российской Федерации» (при наличии технической возможности).
2.2.2. При предоставлении муниципальной услуги в электронной форме идентификация и аутентификация могут осуществляться посредством:
1) единой системы идентификации и аутентификации или иных государственных информационных систем, если такие государственные информационные системы в установленном Правительством Российской Федерации порядке обеспечивают взаимодействие с единой системой идентификации и аутентификации, при условии совпадения сведений о физическом лице в указанных информационных системах;
2) информационных технологий, предусмотренных статьями 9, 10 и 14 Федерального закона от 29.12.2022 № 572-ФЗ «Об осуществлении идентификации и (или) аутентификации физических лиц с использованием биометрических персональных данных, о внесении изменений в отдельные законодательные акты Российской Федерации и признании утратившими силу отдельных положений законодательных актов Российской Федерации».
2.3. Результатом предоставления муниципальной услуги является:
- решение о заключении договора о передаче муниципального имущества (приложение 2 к административному регламенту) и направление заявителю 2-х экземпляров подписанного проекта договора о передаче муниципального имущества;
- решение об отказе в предоставлении муниципальной услуги (приложение 3 к административному регламенту).
Результат предоставления муниципальной услуги выдается:
1) при личной явке:
в филиалах, отделах, удаленных рабочих местах ГБУ ЛО «МФЦ»;
2) без личной явки:
посредством ПГУ ЛО/ЕПГУ (при технической реализации);
почтовым отправлением.
2.4. Срок предоставления муниципальной услуги составляет не более 22 рабочих дней со дня поступления заявления в ОМСУ.
2.5. Правовые основания для предоставления муниципальной услуги.
- Гражданский кодекс Российской Федерации (часть первая) от 30.11.1994 № 51-ФЗ;
- Гражданский кодекс Российской Федерации (часть вторая) от 26.01.1996 № 14-ФЗ;
- Федеральный закон от 26.07.2006 № 135-ФЗ «О защите конкуренции»;
- Федеральный закон от 24.07.2007 № 209-ФЗ «О развитии малого и среднего предпринимательства в Российской Федерации».
2.6. Исчерпывающий перечень документов, необходимых в соответствии с законодательными или иными нормативными правовыми актами для предоставления муниципальной услуги, подлежащих представлению заявителем:
1) заявление о предоставлении муниципальной услуги (приложение 1 к административному регламенту);
2) учредительные документы (при обращении юридического лица);
3) документ, удостоверяющий личность заявителя (при обращении индивидуального предпринимателя либо физического лица, применяющего специальный налоговый режим);
4) документ, оформленный в соответствии с действующим законодательством, подтверждающий наличие у представителя права действовать от лица заявителя и определяющий условия и границы реализации права представителя на получение муниципальной услуги, если с заявлением обращается представитель заявителя.
Представитель заявителя из числа уполномоченных лиц дополнительно представляет документ, удостоверяющий личность. Документ предоставляется в оригинале, сканируется в электронное дело, к комплекту документов приобщается в копии: в части сведений о документе и личности владельца документа (для паспорта гражданина Российской Федерации: страницы вторая и третья документа);
2.7. Исчерпывающий перечень документов (сведений), необходимых в соответствии с законодательными или иными нормативными правовыми актами для предоставления муниципальной услуги, находящихся в распоряжении государственных органов, органов местного самоуправления и подведомственных им организаций (за исключением организаций, оказывающих услуги, необходимые и обязательные для предоставления муниципальной услуги) и подлежащих представлению в рамках межведомственного информационного взаимодействия.
Структурное подразделение в рамках межведомственного информационного взаимодействия для предоставления муниципальной услуги запрашивает следующие документы (сведения):
выписка из Единого государственного реестра юридических лиц (ЕГРЮЛ);
выписка из Единого государственного реестра индивидуальных предпринимателей (ЕГРИП);
сведения (выписка) о применении специального налогового режима «Налог на профессиональный доход» (для физических лиц, применяющих специальный налоговый режим);
сведения (выписка) из Единого реестра субъектов малого и среднего предпринимательства – в отношении индивидуального предпринимателя или юридического лица.
Получает сведения из Единого государственного реестра организаций, образующих инфраструктуру поддержки субъектов малого и среднего предпринимательства (для организаций, образующих инфраструктуру поддержки субъектом малого и среднего предпринимательства, в соответствии с Федеральным законом № 209-ФЗ).
2.7.1. Заявитель вправе представить документы, указанные в п. 2.7 административного регламента, по собственной инициативе.
2.7.2. При предоставлении муниципальной услуги запрещается требовать от заявителя:
представления документов и информации или осуществления действий, представление или осуществление которых не предусмотрено нормативными правовыми актами, регулирующими отношения, возникающие в связи с предоставлением муниципальной услуги;
представления документов и информации, в том числе подтверждающих внесение заявителем платы за предоставление муниципальных услуг, которые находятся в распоряжении органов, предоставляющих муниципальные услуги, иных государственных органов, органов местного самоуправления либо подведомственных государственным органам или органам местного самоуправления организаций, участвующих в предоставлении муниципальной услуги, за исключением документов, включенных в определенный частью 6 статьи 7 Федерального закона от 27.07.2010 № 210-ФЗ «Об организации предоставления государственных и муниципальных услуг» (далее – Федеральный закон № 210-ФЗ) перечень документов. Заявитель вправе представить указанные документы и информацию в органы, предоставляющие государственные услуги, и органы, предоставляющие муниципальные услуги, по собственной инициативе;
осуществления действий, в том числе согласований, необходимых для получения муниципальной услуги и связанных с обращением в иные государственные органы, органы местного самоуправления, организации (за исключением получения услуг, являющихся необходимыми и обязательными для предоставления муниципальной услуги, включенных в перечни, предусмотренные частью 1 статьи 9 Федерального закона № 210-ФЗ, а также документов и информации, предоставляемых в результате оказания таких услуг;
представления документов и информации, отсутствие и (или) недостоверность которых не указывались при первоначальном отказе в приеме документов, необходимых для предоставления муниципальной услуги, либо в предоставлении муниципальной услуги, за исключением случаев, предусмотренных пунктом 4 части 1 статьи 7 Федерального закона № 210-ФЗ.
представления на бумажном носителе документов и информации, электронные образы которых ранее были заверены в соответствии с пунктом 7.2 части 1 статьи 16 Федерального закона № 210-ФЗ, за исключением случаев, если нанесение отметок на такие документы либо их изъятие является необходимым условием предоставления государственной или муниципальной услуги, и иных случаев, установленных федеральными законами.
2.7.3. При наступлении событий, являющихся основанием для предоставления муниципальной услуги, ОМСУ вправе:
1) проводить мероприятия, направленные на подготовку результатов предоставления муниципальных услуг, в том числе направлять межведомственные запросы, получать на них ответы, после чего уведомлять заявителя о возможности подать запрос о предоставлении соответствующей услуги для немедленного получения результата предоставления такой услуги;
2) при условии наличия запроса заявителя о предоставлении муниципальной услуги, в отношении которых у заявителя могут появиться основания для их предоставления ему в будущем, проводить мероприятия, направленные на формирование результата предоставления соответствующей услуги, в том числе направлять межведомственные запросы, получать на них ответы, формировать результат предоставления соответствующей услуги, а также предоставлять его заявителю с использованием ЕПГУ/ПГУ ЛО и уведомлять заявителя о проведенных мероприятиях.
2.8. Исчерпывающий перечень оснований для приостановления предоставления муниципальной услуги с указанием допустимых сроков приостановления в случае, если возможность приостановления предоставления муниципальной услуги предусмотрена действующим законодательством.
В случае если на дату поступления в ОМСУ заявления о предоставлении муниципальной услуги на рассмотрении ОМСУ находится представленное ранее другим заявителем заявление о предоставлении в аренду, безвозмездное пользование, доверительное управление движимого/недвижимого имущества, указанного в поступившем заявлении, ОМСУ принимает решение о приостановлении срока рассмотрения поданного позднее заявления и направляет принятое решение заявителю.
Срок рассмотрения поданного позднее заявления приостанавливается до принятия решения о предоставлении муниципальной услуги или об отказе в предоставлении муниципальной услуги по ранее поступившему заявлению.
2.9. Основания для отказа в приеме документов, необходимых для предоставления муниципальной услуги:
Представление неполного комплекта документов, необходимых в соответствии с законодательными или иными нормативными правовыми актами для оказания услуги, подлежащих представлению заявителем:
- заявление подано лицом, не уполномоченным на осуществление таких действий;
- заявителем не представлены документы, установленные п. 2.6 административного регламента;
- представленные документы утратили силу на момент обращения за услугой;
- текст заявления не поддается прочтению, в заявлении отсутствуют идентификационные данные заявителя либо не указан адрес заявителя;
- представленные документы содержат подчистки и исправления текста, не заверенные в порядке, установленном законодательством Российской Федерации;
- представленные в электронной форме документы содержат повреждения, наличие которых не позволяет в полном объеме использовать информацию и сведения, содержащиеся в документах для предоставления услуги;
- подача запроса о предоставлении услуги и документов, необходимых для предоставления услуги, в электронной форме с нарушением установленных требований;
- неполное заполнение полей в форме заявления, в том числе в интерактивной форме заявления на ЕПГУ/ПГУ ЛО.
2.10. Исчерпывающий перечень оснований для отказа в предоставлении муниципальной услуги:
1) заявление подано лицом, не уполномоченным на осуществление таких действий:
- заявитель не является лицом, указанным в п. 1.2 административного регламента, либо не соответствует требованиям законодательства Российской Федерации, предъявляемым к лицу, которому предоставляется муниципальная услуга;
2) представление неполного комплекта документов, необходимых в соответствии с законодательными или иными нормативными правовыми актами для оказания услуги, подлежащих представлению заявителем:
- заявителем не представлены документы, установленные п. 2.6 административного регламента, необходимые в соответствии с законодательными или иными нормативными правовыми актами для предоставления муниципальной услуги;
3) представленные заявителем документы недействительны/указанные в заявлении сведения недостоверны:
- в заявлении и (или) в представленных заявителем документах содержится ошибочная, противоречивая информация;
4) отсутствие права на предоставление муниципальной услуги:
а) испрашиваемое заявителем имущество отсутствует в Перечне;
б) испрашиваемое заявителем имущество находится в обременении у третьих лиц либо в отношении такого имущества на день регистрации заявления принято решение о предоставлении на торгах;
в) отсутствуют основания для предоставления заявителю испрашиваемого имущества, включенного в Перечень, без проведения торгов.
2.11. Муниципальная услуга предоставляется бесплатно.
2.12. Максимальный срок ожидания в очереди при подаче запроса о предоставлении муниципальной услуги и при получении результата предоставления муниципальной услуги, в случае обращения заявителя непосредственно в ГБУ ЛО «МФЦ», составляет не более 15 минут.
2.13. Срок регистрации заявления о предоставлении муниципальной услуги составляет в ОМСУ:
при направлении заявления почтовой связью в ОМСУ – в день поступления заявления в ОМСУ;
при направлении запроса на бумажном носителе из МФЦ в ОМСУ (при наличии соглашения) – в день поступления запроса в ОМСУ;
при направлении запроса в форме электронного документа посредством ЕПГУ или ПГУ ЛО (при наличии технической возможности) – в день поступления запроса на ЕПГУ или ПГУ ЛО или на следующий рабочий день (в случае направления документов в нерабочее время, в выходные, праздничные дни).
2.14. Требования к помещениям, в которых предоставляется муниципальная услуга, к залу ожидания, местам для заполнения заявления о предоставлении муниципальной услуги, информационным стендам с образцами их заполнения и перечнем документов и (или) информации, необходимых для предоставления муниципальной услуги.
2.14.1. Предоставление муниципальной услуги осуществляется в специально выделенных для этих целей помещениях МФЦ.
2.14.2. Наличие на территории, прилегающей к зданию, не менее 10 процентов мест (но не менее одного места) для парковки специальных автотранспортных средств инвалидов, которые не должны занимать иные транспортные средства. Инвалиды пользуются местами для парковки специальных транспортных средств бесплатно. На территории, прилегающей к зданию, в которых размещены МФЦ, располагается бесплатная парковка для автомобильного транспорта посетителей, в том числе предусматривающая места для специальных автотранспортных средств инвалидов.
2.14.3. Помещения размещаются преимущественно на нижних, предпочтительнее на первых этажах здания, с предоставлением доступа в помещение инвалидам.
2.14.4. Здание (помещение) оборудуется информационной табличкой (вывеской), содержащей полное наименование, а также информацию о режиме ее работы.
2.14.5. Вход в здание (помещение) и выход из него оборудуются лестницами с поручнями и пандусами для передвижения детских и инвалидных колясок.
2.14.6. В помещении организуется бесплатный туалет для посетителей, в том числе туалет, предназначенный для инвалидов.
2.14.7. При необходимости работником МФЦ инвалиду оказывается помощь в преодолении барьеров, мешающих получению им услуг наравне с другими лицами.
2.14.8. Вход в помещение и места ожидания оборудуются кнопками, а также содержат информацию о контактных номерах телефонов вызова работника для сопровождения инвалида.
2.14.9. Дублирование необходимой для инвалидов звуковой и зрительной информации, а также надписей, знаков и иной текстовой и графической информации знаками, выполненными рельефно-точечным шрифтом Брайля, допуск сурдопереводчика и тифлосурдопереводчика.
2.14.10. Оборудование мест повышенного удобства с дополнительным местом для собаки – проводника и устройств для передвижения инвалида (костылей, ходунков).
2.14.11. Характеристики помещений приема и выдачи документов в части объемно-планировочных и конструктивных решений, освещения, пожарной безопасности, инженерного оборудования должны соответствовать требованиям нормативных документов, действующих на территории Российской Федерации.
2.14.12. Помещения приема и выдачи документов должны предусматривать места для ожидания, информирования и приема заявителей.
2.14.13. Места ожидания и места для информирования оборудуются стульями, кресельными секциями, скамьями и столами (стойками) для оформления документов с размещением на них бланков документов, необходимых для получения муниципальной услуги, канцелярскими принадлежностями, а также информационные стенды, содержащие актуальную и исчерпывающую информацию, необходимую для получения муниципальной услуги, и информацию о часах приема заявлений.
2.14.14. Места для проведения личного приема заявителей оборудуются столами, стульями, обеспечиваются канцелярскими принадлежностями для написания письменных обращений.
2.15. Показатели доступности и качества муниципальной услуги.
2.15.1. Показатели доступности муниципальной услуги (общие, применимые в отношении всех заявителей):
1) транспортная доступность к месту предоставления муниципальной услуги;
2) наличие указателей, обеспечивающих беспрепятственный доступ к помещениям, в которых предоставляется услуга;
3) возможность получения полной и достоверной информации о муниципальной услуге в ОМСУ по телефону, на официальном сайте;
4) предоставление муниципальной услуги любым доступным способом, предусмотренным действующим законодательством;
5) обеспечение для заявителя возможности получения информации о ходе и результате предоставления муниципальной услуги с использованием ЕПГУ и (или) ПГУ ЛО (если услуга предоставляется посредством ЕПГУ и (или) ПГУ ЛО).
2.15.2. Показатели доступности муниципальной услуги (специальные, применимые в отношении инвалидов):
1) наличие инфраструктуры, указанной в п. 2.14 административного регламента;
2) исполнение требований доступности услуг для инвалидов;
3) обеспечение беспрепятственного доступа инвалидов к помещениям, в которых предоставляется муниципальная услуга.
2.15.3. Показатели качества муниципальной услуги:
1) соблюдение срока предоставления муниципальной услуги;
2) соблюдение времени ожидания в очереди при подаче заявления и получении результата;
3) осуществление не более одного обращения заявителя к работникам ГБУ ЛО «МФЦ» при подаче документов на получение муниципальной услуги и не более одного обращения при получении результата в ГБУ ЛО «МФЦ»;
4) отсутствие жалоб на действия или бездействие должностных лиц ОМСУ, поданных в установленном порядке.
2.15.4. После получения результата услуги, предоставление которой осуществлялось в электронном виде через ЕПГУ или ПГУ ЛО либо посредством МФЦ, заявителю обеспечивается возможность оценки качества оказания услуги.
2.16. Получения услуг, которые являются необходимыми и обязательными для предоставления муниципальной услуги, не требуется.
Согласований, необходимых для получения муниципальной услуги, не требуется.
2.17. Иные требования, в том числе учитывающие особенности предоставления муниципальной услуги по экстерриториальному принципу (в случае если муниципальная услуга предоставляется по экстерриториальному принципу) и особенности предоставления муниципальной услуги в электронной форме.
2.17.1. Предоставление услуги по экстерриториальному принципу не предусмотрено.
2.17.2. Предоставление муниципальной услуги в электронном виде осуществляется при технической реализации услуги посредством ПГУ ЛО и/или ЕПГУ.
3. Состав, последовательность и сроки выполнения административных процедур, требования к порядку их выполнения, в том числе особенности выполнения административных процедур в электронной форме
3.1. Состав, последовательность и сроки выполнения административных процедур, требования к порядку их выполнения
3.1.1. Предоставление муниципальной услуги включает в себя следующие административные процедуры:
1) прием и регистрация заявления о предоставлении муниципальной услуги с приложенными к нему документами - в течение 1 рабочего дня;
2) рассмотрение заявления и документов о предоставлении муниципальной услуги - в течение 16 рабочих дней;
3) принятие решения о предоставлении муниципальной услуги или об отказе в предоставлении муниципальной услуги - в течение 2 рабочих дней;
4) подготовка и подписание 2-х экземпляров проекта договора о передаче муниципального имущества - в течение 2 рабочих дней;
5) выдача результата оказания муниципальной услуги - в течение 1 рабочего дня.
3.1.2. Прием и регистрация заявления и документов о предоставлении муниципальной услуги.
3.1.2.1. Основанием для начала административной процедуры является поступление в ОМСУ заявления и документов, установленных п. 2.6 административного регламента.
3.1.2.2. Содержание административного действия, продолжительность и (или) максимальный срок его выполнения: работник ОМСУ, ответственный за обработку входящих документов, принимает представленные (направленные) заявителем заявление и документы и в случае отсутствия установленных п. 2.9 настоящего административного регламента оснований для отказа в приеме регистрирует их в соответствии с правилами делопроизводства в течение не более 1 рабочего дня со дня предоставления (получения).
При наличии оснований для отказа в приеме документов, предусмотренных п. 2.9 настоящего административного регламента, работник ОМСУ, ответственный за обработку входящих документов, в тот же день с помощью указанных в заявлении средств связи уведомляет заявителя об отказе в приеме документов с указанием оснований такого отказа и возвращает заявление и документы заявителю (приложение 4 к настоящему административному регламенту).
3.1.2.3. Лицо, ответственное за выполнение административной процедуры: работник ОМСУ, ответственный за обработку входящих документов.
3.1.2.4. Критерии принятия решения: поступление в ОМСУ заявления и документов о предоставлении муниципальной услуги способом, установленным п. 2.2 административного регламента.
3.1.2.5. Результат выполнения административной процедуры:
- отказ в приеме заявления о предоставлении муниципальной услуги и прилагаемых к нему документов;
- регистрация заявления и документов о предоставлении муниципальной услуги.
3.1.3. Рассмотрение заявления и документов о предоставлении муниципальной услуги.
3.1.3.1. Основание для начала административной процедуры: поступление зарегистрированного заявления и документов работнику ОМСУ, ответственному за формирование проекта решения.
3.1.3.2. Содержание административного действия, продолжительность и (или) максимальный срок его (их) выполнения:
1 действие: проверка документов на комплектность и достоверность, проверка сведений, содержащихся в представленных заявлении и документах, в целях оценки их соответствия требованиям и условиям на получение муниципальной услуги; в течение не более 1 рабочего дня со дня окончания первой административной процедуры;
2 действие: формирование, направление межведомственного запроса (межведомственных запросов) (в случае непредставления заявителем документов, предусмотренных п. 2.7 административного регламента) в электронной форме с использованием системы межведомственного электронного взаимодействия и получение ответов на межведомственные запросы;
Срок подготовки и направления ответа на межведомственный запрос: в электронной форме с использованием системы межведомственного электронного взаимодействия - не более 48 часов, при осуществлении межведомственного информационного взаимодействия на бумажном носителе - не более 5 рабочих дней со дня его поступления в орган или организацию, предоставляющие документ и информацию;
3 действие: подготовка и представление проекта решения, заявления о предоставлении муниципальной услуги и документов должностному лицу ОМСУ, ответственному за принятие и подписание соответствующего решения в течение 10 рабочих дней.
В случае если при ОМСУ создан координационный или совещательный орган в области развития малого и среднего предпринимательства (далее – совещательный орган), проект решения готовится с учетом решения совещательного органа по рассматриваемому вопросу. Выписка из протокола заседания совещательного органа прилагается к проекту решения.
Срок административных действий составляет не более 16 рабочих дней со дня окончания первой административной процедуры.
В случае установления специалистом оснований, перечисленных в п. 2.8 административного регламента, принимается решение о приостановлении срока рассмотрения поданного заявления с уведомлением заявителя.
Срок рассмотрения заявления приостанавливается до принятия решения по ранее направленному заявлению.
В случае принятия решения по ранее направленному заявлению о предоставлении муниципальной услуги, принимается и направляется заявителю решение об отказе в предоставлении муниципальной услуги.
В случае принятия по ранее направленному заявлению решения об отказе в предоставлении муниципальной услуги, сроки рассмотрения поданного заявления возобновляются со дня, следующего за днем принятия указанного решения.
3.1.3.3. Лицо, ответственное за выполнение административной процедуры: работник ОМСУ, ответственный за формирование проекта решения.
3.1.3.4. Критерии принятия решения: наличие (отсутствие) оснований для отказа в предоставлении муниципальной услуги, установленных п. 2.10 административного регламента.
3.1.3.5. Результат выполнения административной процедуры:
- проект решения ОМСУ о заключении договора о передаче муниципального имущества;
- проект решения об отказе в предоставлении муниципальной услуги.
3.1.4. Принятие решения о предоставлении муниципальной услуги или об отказе в предоставлении муниципальной услуги.
3.1.4.1. Основание для начала административной процедуры: представление заявления и документов, а также проекта решения должностному лицу ОМСУ, ответственному за принятие и подписание соответствующего решения.
3.1.4.2. Содержание административного действия (административных действий), продолжительность и (или) максимальный срок его (их) выполнения:
рассмотрение, заявления и документов, а также проекта решения должностным лицом ОМСУ, ответственным за принятие и подписание соответствующего решения, в течение не более 2 рабочих дней со дня окончания второй административной процедуры.
3.1.4.3. Лицо, ответственное за выполнение административной процедуры: должностное лицо ОМСУ.
3.1.4.4. Критерии принятия решения: соответствие заявления и документов требованиям действующего законодательства, наличие/отсутствие у заявителя права на получение муниципальной услуги.
3.1.4.5. Результат выполнения административной процедуры: подписание и регистрация решения ОМСУ о заключении договора (приложение 2 к административному регламенту) либо подписание решения об отказе в предоставлении муниципальной услуги (приложение 3 к административному регламенту).
3.1.5. Подготовка и подписание 2-х экземпляров проекта договора о передаче муниципального имущества.
3.1.5.1. Основание для начала административной процедуры: издание решения ОМСУ о заключении договора о передаче муниципального имущества.
3.1.5.2. Содержание административного действия, продолжительность и (или) максимальный срок его выполнения: подготовка и подписание 2-х экземпляров проекта договора должностным лицом ОМСУ, ответственным за подписание проекта договора, в течение не более 2 рабочих дней со дня окончания третьей административной процедуры;
3.1.5.3. Лицо, ответственное за выполнение административной процедуры: должностное лицо ОМСУ, работник ОМСУ, ответственный за формирование проекта договора, работник канцелярии ОМСУ.
3.1.5.4. Критерии принятия решения: издание решения ОМСУ о заключении договора о передаче муниципального имущества, соответствие проекта договора требованиям действующего законодательства.
3.1.5.5. Результат выполнения административной процедуры: подписание 2-х экземпляров проекта договора о передаче муниципального имущества.
3.1.6. Выдача результата оказания муниципальной услуги.
3.1.6.1. Основание для начала административной процедуры: подписание должностным лицом ОМСУ 2-х экземпляров проекта договора о передаче муниципального имущества либо решения об отказе в предоставлении муниципальной услуги.
3.1.6.2. Содержание административного действия, продолжительность и (или) максимальный срок его выполнения: направление заявителю результата предоставления муниципальной услуги способом, указанным в заявлении.
Срок административного действия составляет не более 1 рабочего дня со дня окончания четвертой либо третьей, в случае принятия решения об отказе в предоставлении муниципальной услуги, административной процедуры.
3.1.6.3. Лицо, ответственное за выполнение административной процедуры: работник ОМСУ, ответственный за формирование проекта решения, работник канцелярии ОМСУ.
3.1.6.4. Результат выполнения административной процедуры: направление заявителю результата предоставления муниципальной услуги способом, указанным в заявлении.
3.2. Особенности выполнения административных процедур в электронной форме.
3.2.1. Предоставление муниципальной услуги на ЕПГУ и ПГУ ЛО осуществляется в соответствии с Федеральным законом № 210-ФЗ, Федеральным законом от 27.07.2006 № 149-ФЗ «Об информации, информационных технологиях и о защите информации», постановлением Правительства Российской Федерации от 25.06.2012 № 634 «О видах электронной подписи, использование которых допускается при обращении за получением государственных и муниципальных услуг».
3.2.2. Для получения муниципальной услуги через ЕПГУ или через ПГУ ЛО заявителю необходимо предварительно пройти процесс регистрации в Единой системе идентификации и аутентификации (далее – ЕСИА).
3.2.3. Муниципальная услуга может быть получена через ПГУ ЛО либо через ЕПГУ следующими способами:
без личной явки на прием в ОМСУ.
3.2.4. Для подачи заявления через ЕПГУ или через ПГУ ЛО заявитель должен выполнить следующие действия:
пройти идентификацию и аутентификацию в ЕСИА;
в личном кабинете на ЕПГУ или на ПГУ ЛО заполнить в электронной форме заявление на оказание муниципальной услуги;
- приложить к заявлению электронные документы и направить пакет электронных документов в ОМСУ посредством функционала ЕПГУ или ПГУ ЛО.
3.2.5. В результате направления пакета электронных документов посредством ПГУ ЛО либо через ЕПГУ, АИС «Межвед ЛО» производится автоматическая регистрация поступившего пакета электронных документов и присвоение пакету уникального номера дела. Номер дела доступен заявителю в личном кабинете ПГУ ЛО и (или) ЕПГУ.
3.2.6. При предоставлении муниципальной услуги через ПГУ ЛО либо через ЕПГУ, должностное лицо ОМСУ выполняет следующие действия:
- формирует проект решения на основании документов, поступивших через ПГУ ЛО либо через ЕПГУ, а также документов (сведений), поступивших посредством межведомственного взаимодействия, и передает должностному лицу, наделенному функциями по принятию решения;
- после рассмотрения документов и принятия решения о предоставлении муниципальной услуги (отказе в предоставлении муниципальной услуги) заполняет предусмотренные в АИС «Межвед ЛО» формы о принятом решении и переводит дело в архив АИС «Межвед ЛО»;
- уведомляет заявителя о принятом решении с помощью указанных в заявлении средств связи, затем направляет документ способом, указанным в заявлении: в МФЦ, либо направляет электронный документ, подписанный усиленной квалифицированной электронной подписью должностного лица, принявшего решение, в личный кабинет ПГУ ЛО или ЕПГУ.
3.2.7. В случае поступления всех документов, указанных в п. 2.6 настоящего административного регламента, в форме электронных документов (электронных образов документов), днем обращения за предоставлением муниципальной услуги считается дата регистрации приема документов на ПГУ ЛО или ЕПГУ.
Информирование заявителя о ходе и результате предоставления муниципальной услуги осуществляется в электронной форме через личный кабинет заявителя, расположенный на ПГУ ЛО либо на ЕПГУ.
3.2.8. ОМСУ при поступлении документов от заявителя посредством ПГУ ЛО или ЕПГУ по требованию заявителя направляет результат предоставления услуги в форме электронного документа, подписанного усиленной квалифицированной электронной подписью должностного лица, принявшего решение (в этом случае заявитель при подаче заявления на предоставление услуги отмечает в соответствующем поле такую необходимость).
Выдача (направление) электронных документов, являющихся результатом предоставления муниципальной услуги, заявителю осуществляется в день регистрации результата предоставления муниципальной услуги ОМСУ.
3.3. Порядок исправления допущенных опечаток и ошибок в выданных в результате предоставления муниципальной услуги документах.
3.3.1. В случае если в выданных в результате предоставления муниципальной услуги документах допущены опечатки и ошибки, то заявитель вправе представить в ОМСУ непосредственно, направить почтовым отправлением, посредством ЕПГУ подписанное заявителем, заверенное печатью заявителя (при наличии) или оформленное в форме электронного документа и подписанное усиленной квалифицированной электронной подписью заявление в произвольной форме о необходимости исправления допущенных опечаток и (или) ошибок с изложением сути допущенных опечаток и (или) ошибок и приложением копии документа, содержащего опечатки и (или) ошибки.
3.3.2. В течение 3 (трех) рабочих дней со дня регистрации заявления об исправлении опечаток и (или) ошибок в выданных в результате предоставления муниципальной услуги документах ответственный специалист ОМСУ устанавливает наличие опечатки (ошибки) и оформляет результат предоставления муниципальной услуги (документ) с исправленными опечатками (ошибками) или направляет заявителю уведомление с обоснованным отказом в оформлении документа с исправленными опечатками (ошибками). Результат предоставления муниципальной услуги (документ) ОМСУ направляет способом, указанным в заявлении о необходимости исправления допущенных опечаток и (или) ошибок.
4. Формы контроля за исполнением административного регламента
4.1. Порядок осуществления текущего контроля за соблюдением и исполнением ответственными должностными лицами положений административного регламента и иных нормативных правовых актов, устанавливающих требования к предоставлению муниципальной услуги, а также принятием решений ответственными лицами.
Текущий контроль осуществляется ответственными работниками ОМСУ по каждой процедуре в соответствии с установленными настоящим административным регламентом содержанием действий и сроками их осуществления, а также путем проведения руководителем (заместителем руководителя, начальником отдела) ОМСУ проверок исполнения положений настоящего административного регламента, иных нормативных правовых актов.
4.2. Порядок и периодичность осуществления плановых и внеплановых проверок полноты и качества предоставления муниципальной услуги.
В целях осуществления контроля за полнотой и качеством предоставления муниципальной услуги проводятся плановые и внеплановые проверки.
Плановые проверки предоставления муниципальной услуги проводятся не чаще одного раза в три года в соответствии с планом проведения проверок, утвержденным руководителем ОМСУ.
При проверке могут рассматриваться все вопросы, связанные с предоставлением муниципальной услуги (комплексные проверки), или отдельный вопрос, связанный с предоставлением муниципальной услуги (тематические проверки).
Внеплановые проверки предоставления муниципальной услуги проводятся по обращениям физических, юридических лиц и индивидуальных предпринимателей, обращениям органов государственной власти, органов местного самоуправления, их должностных

лиц, а также в целях проверки устранения нарушений, выявленных в ходе проведенной внеплановой проверки. Указанные обращения подлежат регистрации в день их поступления в системе электронного документооборота и делопроизводства ОМСУ.
О проведении проверки издается правовой акт ОМСУ о проведении проверки исполнения административного регламента по предоставлению муниципальной услуги.
По результатам проведения проверки составляется акт, в котором должны быть указаны документально подтвержденные факты нарушений, выявленные в ходе проверки, или отсутствие таковых, а также выводы, содержащие оценку полноты и качества предоставления муниципальной услуги и предложения по устранению выявленных при проверке нарушений.
При проведении внеплановой проверки в акте отражаются результаты проверки фактов, изложенных в обращении, а также выводы и предложения по устранению выявленных при проверке нарушений.
По результатам рассмотрения обращений обратившемуся дается письменный ответ.
4.3. Ответственность должностных лиц за решения и действия (бездействие), принимаемые (осуществляемые) в ходе предоставления муниципальной услуги.
Должностные лица, уполномоченные на выполнение административных действий, предусмотренных настоящим административным регламентом, несут ответственность за соблюдение требований действующих нормативных правовых актов, в том числе за соблюдение сроков выполнения административных действий, полноту их совершения, соблюдение принципов поведения с заявителями, сохранность документов.
Руководитель ОМСУ несет ответственность за обеспечение предоставления муниципальной услуги.
Работники ОМСУ при предоставлении муниципальной услуги несут ответственность:
- за неисполнение или ненадлежащее исполнение административных процедур при предоставлении муниципальной услуги;
- за действия (бездействие), влекущие нарушение прав и законных интересов физических или юридических лиц, индивидуальных предпринимателей.
Должностные лица, виновные в неисполнении или ненадлежащем исполнении требований настоящего административного регламента, привлекаются к ответственности в порядке, установленном действующим законодательством Российской Федерации.
5. Досудебный (внесудебный) порядок обжалования решений
и действий (бездействия) органа, предоставляющего муниципальную услугу, должностных лиц органа, предоставляющего муниципальную услугу, либо муниципальных служащих, многофункционального центра предоставления государственных и муниципальных услуг, работника многофункционального центра предоставления государственных и муниципальных услуг
5.1. Заявители либо их представители имеют право на досудебное (внесудебное) обжалование решений и действий (бездействия), принятых (осуществляемых) в ходе предоставления муниципальной услуги.
5.2. Предметом досудебного (внесудебного) обжалования заявителем решений и действий (бездействия) органа, предоставляющего муниципальную услугу, должностного лица органа, предоставляющего муниципальную услугу, либо муниципального служащего, многофункционального центра предоставления государственных и муниципальных услуг (далее - многофункциональный центр) работника многофункционального центра являются в том числе следующие случаи:
1) нарушение срока регистрации запроса заявителя о предоставлении муниципальной услуги, запроса, указанного в статье 15.1 Федерального закона от 27.07.2010 № 210-ФЗ;
2) нарушение срока предоставления муниципальной услуги. В указанном случае досудебное (внесудебное) обжалование заявителем решений и действий (бездействия) многофункционального центра, работника многофункционального центра возможно в случае, если на многофункциональный центр, решения и действия (бездействие) которого обжалуются, возложена функция по предоставлению соответствующих муниципальных услуг в полном объеме в порядке, определенном частью 1.3 статьи 16 Федерального закона от 27.07.2010 № 210-ФЗ;
3) требование у заявителя документов или информации либо осуществления действий, представление или осуществление которых не предусмотрено нормативными правовыми актами Российской Федерации, нормативными правовыми актами Ленинградской области, муниципальными правовыми актами для предоставления муниципальной услуги;
4) отказ в приеме документов, представление которых предусмотрено нормативными правовыми актами Российской Федерации, нормативными правовыми актами Ленинградской области для предоставления муниципальной услуги, у заявителя;
5) отказ в предоставлении муниципальной услуги, если основания отказа не предусмотрены федеральными законами и принятыми в соответствии с ними иными нормативными правовыми актами Российской Федерации, нормативными правовыми актами Ленинградской области. В указанном случае досудебное (внесудебное) обжалование заявителем решений и действий (бездействия) многофункционального центра, работника многофункционального центра возможно в случае, если на многофункциональный центр, решения и действия (бездействие) которого обжалуются, возложена функция по предоставлению соответствующих муниципальных услуг в полном объеме в порядке, определенном частью 1.3 статьи 16 Федерального закона от 27.07.2010 № 210-ФЗ;
6) затребование с заявителя при предоставлении муниципальной услуги платы, не предусмотренной нормативными правовыми актами Российской Федерации, нормативными правовыми актами Ленинградской области, муниципальными правовыми актами;
7) отказ органа, предоставляющего муниципальную услугу, должностного лица органа, предоставляющего муниципальную услугу, многофункционального центра, работника многофункционального центра в исправлении допущенных ими опечаток и ошибок в выданных в результате предоставления муниципальной услуги документах либо нарушение установленного срока таких исправлений. В указанном случае досудебное (внесудебное) обжалование заявителем решений и действий (бездействия) многофункционального центра, работника многофункционального центра возможно в случае, если на многофункциональный центр, решения и действия (бездействие) которого обжалуются, возложена функция по предоставлению соответствующих государственных или муниципальных услуг в полном объеме в порядке, определенном частью 1.3 статьи 16 Федерального закона от 27.07.2010 № 210-ФЗ;
8) нарушение срока или порядка выдачи документов по результатам предоставления муниципальной услуги;
9) приостановление предоставления муниципальной услуги, если основания приостановления не предусмотрены федеральными законами и принятыми в соответствии с ними иными нормативными правовыми актами Российской Федерации, законами и иными нормативными правовыми актами Ленинградской области, муниципальными правовыми актами. В указанном случае досудебное (внесудебное) обжалование заявителем решений и действий (бездействия) многофункционального центра, работника многофункционального центра возможно в случае, если на многофункциональный центр, решения и действия (бездействие) которого обжалуются, возложена функция по предоставлению соответствующих государственных или муниципальных услуг в полном объеме в порядке, определенном частью 1.3 статьи 16 Федерального закона от 27.07.2010 № 210-ФЗ;
10) требование у заявителя при предоставлении муниципальной услуги документов или информации, отсутствие и (или) недостоверность которых не указывались при первоначальном отказе в приеме документов, необходимых для предоставления муниципальной услуги, либо в предоставлении муниципальной услуги, за исключением случаев, предусмотренных пунктом 4 части 1 статьи 7 Федерального закона от 27.07.2010 № 210-ФЗ. В указанном случае досудебное (внесудебное) обжалование заявителем решений и действий (бездействия) многофункционального центра, работника многофункционального центра возможно в случае, если на многофункциональный центр, решения и действия (бездействие) которого обжалуются, возложена функция по предоставлению соответствующих муниципальных услуг в полном объеме в порядке, определенном частью 1.3 статьи 16 Федерального закона от 27.07.2010 № 210-ФЗ.
5.3. Жалоба подается в письменной форме на бумажном носителе, в электронной форме в орган, предоставляющий муниципальную услугу, ГБУ ЛО «МФЦ» либо в Комитет экономического развития и инвестиционной деятельности Ленинградской области, являющийся учредителем ГБУ ЛО «МФЦ» (далее - учредитель ГБУ ЛО «МФЦ»). Жалобы на решения и действия (бездействие) руководителя органа, предоставляющего муниципальную услугу, подаются в вышестоящий орган (при его наличии) либо в случае его отсутствия рассматриваются непосредственно руководителем органа, предоставляющего муниципальную услугу. Жалобы на решения и действия (бездействие) работника ГБУ ЛО «МФЦ» подаются руководителю многофункционального центра. Жалобы на решения и действия (бездействие) ГБУ ЛО «МФЦ» подаются учредителю ГБУ ЛО «МФЦ» или должностному лицу, уполномоченному нормативным правовым актом Ленинградской области.
Жалоба на решения и действия (бездействие) органа, предоставляющего муниципальную услугу, должностного лица органа, предоставляющего муниципальную услугу, муниципального служащего, руководителя органа, предоставляющего муниципальную услугу, может быть направлена по почте, через многофункциональный центр, с использованием информационно-телекоммуникационной сети «Интернет», официального сайта органа, предоставляющего муниципальную услугу, ЕПГУ либо ПГУ ЛО, а также может быть принята при личном приеме заявителя. Жалоба на решения и действия (бездействие) многофункционального центра, работника многофункционального центра может быть направлена по почте, с использованием информационно-телекоммуникационной сети «Интернет», официального сайта многофункционального центра, ЕПГУ либо ПГУ ЛО, а также может быть принята при личном приеме заявителя.
5.4. Основанием для начала процедуры досудебного (внесудебного) обжалования является подача заявителем жалобы, соответствующей требованиям ч. 5 ст. 11.2 Федерального закона от 27.07.2010 № 210-ФЗ.
В письменной жалобе в обязательном порядке указываются:
- наименование органа, предоставляющего муниципальную услугу, должностного лица органа, предоставляющего муниципальную услугу, либо муниципального служащего, филиала, отдела, удаленного рабочего места ГБУ ЛО «МФЦ», его руководителя и (или) работника, решения и действия (бездействие) которых обжалуются;
- фамилия, имя, отчество (последнее - при наличии), сведения о месте жительства заявителя - физического лица либо наименование, сведения о месте нахождения заявителя - юридического лица, а также номер (номера) контактного телефона, адрес (адреса) электронной почты (при наличии) и почтовый адрес, по которым должен быть направлен ответ заявителю;
- сведения об обжалуемых решениях и действиях (бездействии) органа, предоставляющего муниципальную услугу, должностного лица органа, предоставляющего муниципальную услугу, либо муниципального служащего, филиала, отдела, удаленного рабочего места ГБУ ЛО «МФЦ», его работника;
- доводы, на основании которых заявитель не согласен с решением и действием (бездействием) органа, предоставляющего муниципальную услугу, должностного лица органа, предоставляющего муниципальную услугу, либо муниципального служащего, филиала, отдела, удаленного рабочего места ГБУ ЛО «МФЦ», его работника. Заявителем могут быть представлены документы (при наличии), подтверждающие доводы заявителя, либо их копии.
5.5. Заявитель имеет право на получение информации и документов, необходимых для составления и обоснования жалобы, в случаях, установленных ст. 11.1 Федерального закона от 27.07.2010 № 210-ФЗ, при условии, что это не затрагивает права, свободы и законные интересы других лиц и если указанные информация и документы не содержат сведений, составляющих государственную или иную охраняемую тайну.
5.6. Жалоба, поступившая в орган, предоставляющий муниципальную услугу, ГБУ ЛО «МФЦ», учредителю ГБУ ЛО «МФЦ» либо вышестоящий орган (при его наличии), подлежит рассмотрению в течение пятнадцати рабочих дней со дня ее регистрации, а в случае обжалования отказа органа, предоставляющего муниципальную услугу, ГБУ ЛО «МФЦ» в приеме документов у заявителя либо в исправлении допущенных опечаток и ошибок или в случае обжалования нарушения установленного срока таких исправлений - в течение пяти рабочих дней со дня ее регистрации.
5.7. По результатам рассмотрения жалобы принимается одно из следующих решений:
1) жалоба удовлетворяется, в том числе в форме отмены принятого решения, исправления допущенных опечаток и ошибок в выданных в результате предоставления муниципальной услуги документах, возврата заявителю денежных средств, взимание которых не предусмотрено нормативными правовыми актами Российской Федерации, нормативными правовыми актами Ленинградской области, муниципальными правовыми актами;
2) в удовлетворении жалобы отказывается.
Не позднее дня, следующего за днем принятия решения по результатам рассмотрения жалобы, заявителю в письменной форме и по желанию заявителя в электронной форме направляется мотивированный ответ о результатах рассмотрения жалобы.
В случае признания жалобы подлежащей удовлетворению, в ответе заявителю дается информация о действиях, осуществляемых органом, предоставляющим муниципальную услугу, многофункциональным центром в целях незамедлительного устранения выявленных нарушений при оказании муниципальной услуги, а также приносятся извинения за доставленные неудобства и указывается информация о дальнейших действиях, которые необходимо совершить заявителю в целях получения муниципальной услуги.
В случае признания жалобы не подлежащей удовлетворению, в ответе заявителю даются аргументированные разъяснения о причинах принятого решения, а также информация о порядке обжалования принятого решения.
В случае установления в ходе или по результатам рассмотрения жалобы признаков состава административного правонарушения или преступления должностное лицо, работник, наделенные полномочиями по рассмотрению жалоб, незамедлительно направляют имеющиеся материалы в органы прокуратуры.
6. Особенности выполнения административных процедур
в многофункциональных центрах
6.1. Предоставление муниципальной услуги посредством МФЦ осуществляется в подразделениях ГБУ ЛО «МФЦ» при наличии вступившего в силу соглашения о взаимодействии между ГБУ ЛО «МФЦ» и ОМСУ.
6.2. В случае подачи документов в ОМСУ посредством МФЦ специалист МФЦ, осуществляющий прием документов, представленных для получения муниципальной услуги, выполняет следующие действия:
а) удостоверяет личность заявителя или личность и полномочия законного представителя заявителя – в случае обращения физического лица;
удостоверяет личность и полномочия представителя юридического лица или индивидуального предпринимателя – в случае обращения юридического лица или индивидуального предпринимателя;
б) определяет предмет обращения;
в) проводит проверку правильности заполнения обращения;
г) проводит проверку укомплектованности пакета документов;
д) осуществляет сканирование представленных документов, формирует электронное дело, все документы которого связываются единым уникальным идентификационным кодом, позволяющим установить принадлежность документов конкретному заявителю и виду обращения за муниципальной услугой;
е) заверяет каждый документ дела своей электронной подписью (далее - ЭП);
ж) направляет копии документов и реестр документов в ОМСУ:
- в электронном виде (в составе пакетов электронных дел) в день обращения заявителя в МФЦ;
- на бумажных носителях (в случае необходимости обязательного представления оригиналов документов) - в течение 3 рабочих дней со дня обращения заявителя в МФЦ посредством курьерской связи с составлением описи передаваемых документов, с указанием даты, количества листов, фамилии, должности и подписанные уполномоченным специалистом МФЦ.
По окончании приема документов специалист МФЦ выдает заявителю расписку в приеме документов.
6.3. При установлении оснований для отказа в приеме заявления и документов, указанных в п. 2.9 административного регламента, специалист МФЦ выполняет в соответствии с настоящим административным регламентом следующие действия:
сообщает заявителю о наличии оснований для отказа в приеме заявления и документов;
предлагает заявителю устранить выявленные недостатки, после чего вновь обратиться за предоставлением муниципальной услуги;
выдает заявителю решение об отказе в приеме заявления и документов, необходимых для предоставления муниципальной услуги, с указанием оснований для отказа в приеме документов, предусмотренных п. 2.9 административного регламента (приложение 4 к настоящему административному регламенту).
6.4. При указании заявителем места получения ответа (результата предоставления муниципальной услуги) посредством МФЦ должностное лицо ОМСУ, ответственное за выполнение административной процедуры, передает специалисту МФЦ для передачи в соответствующий МФЦ результат предоставления услуги для его последующей выдачи заявителю:
- в электронном виде в течение 1 рабочего дня со дня принятия решения о предоставлении (отказе в предоставлении) муниципальной услуги заявителю;
- на бумажном носителе - в срок не более 3 рабочих дней со дня принятия решения о предоставлении (отказе в предоставлении) муниципальной услуги заявителю, но не позднее двух рабочих дней до окончания срока предоставления услуги.
Специалист МФЦ, ответственный за выдачу документов, полученных от ОМСУ по результатам рассмотрения представленных заявителем документов, не позднее двух дней с даты их получения от ОМСУ сообщает заявителю о принятом решении по телефону (с записью даты и времени телефонного звонка или посредством смс-информирования), а также о возможности получения документов в МФЦ.
6.5. При вводе безбумажного электронного документооборота административные процедуры регламентируются нормативным правовым актом ОМСУ, устанавливающим порядок электронного (безбумажного) документооборота в сфере муниципальных услуг.

Приложение 1
к административному регламенту
в Комитет по управлению муниципальным имуществом
администрации муниципального образования
Волосовский муниципальный район
Ленинградской области

от _____
(полное наименование заявителя - юридического лица или фамилия, имя и отчество физического лица)

ИНН_____
(для юридических лиц и физических лиц, применяющих специальный налоговый режим)

ОГРН _____
(для юридических лиц и индивидуальных предпринимателей)

Контактная информация:
тел._____
эл. почта_____

ЗАЯВЛЕНИЕ

Прошу предоставить в аренду, безвозмездное пользование, доверительное Управление (ненужное зачеркнуть) без проведения торгов (отметить нужное):
Движимое имущество
_____
(наименование объекта движимого имущества)
_____
(характеристики движимого имущества (при наличии): государственный регистрационный знак/Марка, модель/год выпуска и т.п)
Недвижимое имущество
Помещения №№ _____ Этаж № _____
Площадь _____ кв. м
(не указываются в случае, если объект недвижимости передается целиком)
(указывается общая площадь передаваемых помещений или площадь объекта недвижимости, если он передается целиком)
_____
_____
(наименование объекта недвижимого имущества)
расположенный по адресу:
_____
_____
(указать адрес конкретного объекта)

Кадастровый номер
_____
сроком

на_____
для использования под
_____

Сведения о
заявителе:_____

Местонахождение:
_____
_____
(для юридических лиц)
Адрес регистрации:
_____
_____
(для физических лиц)
Адрес фактического проживания:
_____
_____
(для физических лиц)
Паспорт: серия _____, номер _____, выданный «__» _____ г.
(для физических лиц, в том числе индивидуальных предпринимателей)
Банковские реквизиты(для юридических лиц, индивидуальных предпринимателей):
ИНН _____, р/с _____
в _____
Руководитель(для юридических лиц, индивидуальных предпринимателей)_____
телефоны, факс: _____
(должность, Ф.И.О.)

Вариант 1:
Заключить договор аренды на условиях, содержащихся в примерной форме договора аренды движимого/недвижимого имущества, утвержденной муниципальным правовым актом, согласен.

Вариант 2:
Заключить договор безвозмездного пользования на условиях, содержащихся в примерной форме договора безвозмездного пользования движимого/недвижимого имущества, утвержденной муниципальным правовым актом, согласен.

Вариант 3:
Заключить договор доверительного управления на условиях, содержащихся в примерной форме договора доверительного управления движимого/недвижимого имущества, утвержденной муниципальным правовым актом, согласен.

Приложение.
Комплект документов с описью.
Ответственный исполнитель
_____
(должность, Ф.И.О., телефон)

Заявитель
_____
(подпись лица, уполномоченного на подачу заявления от имени заявителя - юридического лица, либо подпись заявителя - физического лица)

М.П.

Результат рассмотрения заявления прошу:

☐ выдать на руки в МФЦ

☐ направить по почте

☐ направить в электронной форме в личный кабинет на ПГУ ЛО/ЕПГУ

Приложение 2
к административному регламенту
Примерная форма

РЕШЕНИЕ

(постановление, распоряжение и т. п.)

О заключении договора о передаче муниципального имущества в _____

_____
_____
_____
_____
_____

Должностное лицо ОМСУ _____

Приложение 3
к административному регламенту

_____
_____
_____
_____
(контактные данные заявителя
адрес, телефон)

РЕШЕНИЕ

об отказе в предоставлении муниципальной услуги от _____№ _____

По результатам рассмотрения заявления о предоставлении муниципальной услуги: «Предоставление во владение и (или) в пользование объектов имущества, включенных в перечень муниципального имущества, предназначенного для предоставления во владение и (или) в пользование субъектам малого и среднего предпринимательства и организациям, образующим инфраструктуру поддержки субъектов малого и среднего предпринимательства, без проведения торгов» от _____ № _____ и приложенных к нему документов, принято решение об отказе в предоставлении муниципальной услуги по следующим основаниям:

(указываются наименование основания отказа в соответствии с регламентом и разъяснение причин отказа в предоставлении муниципальной услуги)
Вы вправе повторно обратиться в ОМСУ с заявлением о предоставлении муниципальной услуги после устранения указанных нарушений.
Данное решение может быть обжаловано в досудебном порядке путем направления жалобы в ОМСУ, а также в судебном порядке.

Должностное лицо ОМСУ _____

Приложение 4
к административному регламенту

_____
(Ф.И.О. физического лица и адрес проживания / наименование организации и ИНН)
_____
(Ф.И.О. представителя заявителя и реквизиты доверенности)
_____
Контактная информация:
тел. _____
эл. почта _____

РЕШЕНИЕ

об отказе в приеме заявления и документов, необходимых для предоставления муниципальной услуги

Настоящим подтверждается, что при приеме документов, необходимых для предоставления муниципальной услуги: _____ были выявлены следующие основания для отказа в приеме документов:
_____
_____
_____
(указываются основания для отказа в приеме документов, предусмотренные пунктом 2.9 административного регламента)

В связи с изложенным принято решение об отказе в приеме заявления и иных документов, необходимых для предоставления муниципальной услуги.
Для получения услуги заявителю необходимо представить следующие документы:
_____
(указывается перечень документов в случае, если основанием для отказа является представление неполного комплекта документов)
_____ _____ _____
(должностное лицо (специалист МФЦ) (подпись) (инициалы, фамилия)

(дата)

М.П.

Подпись заявителя, подтверждающая получение решения об отказе в приеме документов:
_____ _____
(подпись) (Ф.И.О. заявителя/представителя заявителя) (дата)

АДМИНИСТРАЦИЯ
МУНИЦИПАЛЬНОГО ОБРАЗОВАНИЯ
ВОЛОСОВСКИЙ МУНИЦИПАЛЬНЫЙ РАЙОН
ЛЕНИНГРАДСКОЙ ОБЛАСТИ

ПОСТАНОВЛЕНИЕ

от 13.05.2025 г. № 706

Об утверждении административного регламента администрации муниципального образования Волосовский муниципальный район Ленинградской области по предоставлению муниципальной услуги «Выдача разрешения на ввод объекта в эксплуатацию, внесение изменений в разрешение на ввод объекта в эксплуатацию»

В соответствии с Федеральным законом от 27.07.2010 г. № 210-ФЗ «Об организации предоставления государственных и муниципальных услуг», распоряжением Правительства Российской Федерации от 31.01.2017 г. № 147-р «О целевых моделях упрощения процедур ведения бизнеса и повышения инвестиционной привлекательности субъектов Российской Федерации», администрация муниципального образования Волосовский муниципальный район Ленинградской области постановляет:
1. Утвердить административный регламент администрации муниципального образования Волосовский муниципальный район Ленинградской области по предоставлению муниципальной услуги «Выдача разрешения на ввод объекта в эксплуатацию, внесение изменений в разрешение на ввод объекта в эксплуатацию» согласно приложению.
2. Считать утратившим силу постановление администрации муниципального образования Волосовский муниципальный район Ленинградской области от 26.01.2023 года №63 «Об утверждении административного регламента администрации муниципального образования Волосовский муниципальный район Ленинградской области по предоставлению муниципальной услуги «Выдача разрешения на ввод объекта в эксплуатацию, внесение изменений в разрешение на ввод объекта в эксплуатацию».
3. Опубликовать настоящее постановление в газете «Сельская новь» и разместить на официальном сайте https://волосовскийрайон.рф/ муниципального образования администрации Волосовского муниципального района в сети Интернет.
4. Настоящее постановление вступает в силу после его официального опубликования.
5. Контроль за исполнением постановления возложить на главного архитектора администрации МО Волосовский муниципальный район.

Глава администрации
С.Д. УШАКОВ

Приложение
УТВЕРЖДЕНО
постановлением администрации
муниципального образования
Волосовский муниципальный район
Ленинградской области
от _____202_ года № _____

Административный регламент администрации муниципального образования Волосовский муниципальный район Ленинградской области по предоставлению муниципальной услуги «Выдача разрешения на ввод объекта в эксплуатацию, внесение изменений в разрешение на ввод объекта в эксплуатацию»
1. Общие положения
1.1. Наименование муниципальной услуги «Выдача разрешения на ввод объекта в эксплуатацию, внесение изменений в разрешение на ввод объекта в эксплуатацию».
Административный регламент предоставления муниципальной услуги по выдаче разрешения на ввод объекта в эксплуатацию, внесению изменений в разрешение на ввод объекта в эксплуатацию (далее – Административный регламент, муниципальная услуга) устанавливает стандарт предоставления муниципальной услуги, состав, последовательность и сроки выполнения административных процедур по предоставлению муниципальной услуги, требования к порядку их выполнения.
1.2. Заявителями, имеющими право на получение муниципальной услуги, (далее - заявители),

являются застройщики, завершившие строительство, реконструкцию объектов капитального строительства, проектная документация которых не подлежит экспертизе в соответствии со статьей 49 Градостроительного кодекса Российской Федерации и разрешения на строительство которых выданы органом местного самоуправления, объектов капитального строительства, проектная документация которых подлежит экспертизе в соответствии с частью 3.3 статьи 49 Градостроительного кодекса Российской Федерации и разрешения на строительство которых выданы органом местного самоуправления или комитетом государственного строительного надзора и государственной экспертизы Ленинградской области до вступления в силу областного закона от 24 декабря 2021 года № 159-оз «О внесении изменений в статью 1 областного закона «О перераспределении полномочий в области градостроительной деятельности между органами государственной власти Ленинградской области и органами местного самоуправления Ленинградской области "О перераспределении полномочий в области градостроительной деятельности между органами государственной власти Ленинградской области и органами местного самоуправления Ленинградской области»:
- юридические лица;
- физические лица, в том числе зарегистрированные в качестве индивидуальных предпринимателей.
Представлять интересы заявителя имеют право:
- от имени физических лиц, в том числе зарегистрированных в качестве индивидуальных предпринимателей:
представители, действующие в силу полномочий, основанных на доверенности, на основании федерального закона либо на основании акта, уполномоченного на то государственного органа или органа местного самоуправления;
- от имени юридических лиц:
представители, действующие в соответствии с законом или учредительными документами от имени заявителя без доверенности;
представители, действующие от имени заявителя в силу полномочий на основании доверенности или договора.
1.3. Информация о месте нахождения органа местного самоуправления, предоставляющего муниципальную услугу, организации, участвующей в предоставлении услуги и не являющейся многофункциональными центрами предоставления государственных и муниципальных услуг, графиках работы, контактных телефонах, адресах электронной почты размещается:
на информационных стендах в местах предоставления муниципальной услуги (в доступном для заявителей месте);
- на сайте органа местного самоуправления: http://волосовскийрайон.рф/;
- на сайте Государственного бюджетного учреждения Ленинградской области «Многофункциональный центр предоставления государственных и муниципальных услуг» (далее - ГБУ ЛО «МФЦ»): http://mfc47.ru/;
- на Портале государственных и муниципальных услуг (функций) Ленинградской области (далее - ПГУ ЛО)/на Едином портале государственных услуг (далее – ЕПГУ): www.gu.lenobl.ru/ www.gosuslugi.ru.
- в государственной информационной системе «Реестр государственных и муниципальных услуг (функций) Ленинградской области» (далее - Реестр).
2. Стандарт предоставления муниципальной услуги
2.1. Полное наименование муниципальной услуги: «Выдача разрешения на ввод объекта в эксплуатацию, внесение изменений в разрешение на ввод объекта в эксплуатацию».
Сокращенное наименование муниципальной услуги: «Выдача разрешения на ввод объекта в эксплуатацию, внесение изменений в разрешение на ввод объекта в эксплуатацию».
2.2. Наименование органа местного самоуправления, предоставляющего муниципальную услугу, и его структурного подразделения, ответственного за предоставление муниципальной услуги.
Муниципальную услугу предоставляет Администрация МО Волосовский муниципальный район Ленинградской области Структурным подразделением, ответственным за предоставление муниципальной услуги является Отдел архитектуры Администрации МО Волосовский муниципальный район Ленинградской области.
В предоставлении муниципальной услуги участвуют:
ГБУ ЛО «МФЦ».
Организации, участвующие в предоставлении услуги в порядке межведомственного информационного взаимодействия:
Управление Федеральной службы государственной регистрации, кадастра и картографии по Ленинградской области.
Заявление на получение муниципальной услуги с комплектом документов принимается:
1) при личной явке:
в филиалах, отделах, удаленных рабочих местах ГБУ ЛО «МФЦ»;
2) без личной явки:
в электронной форме через личный кабинет заявителя на ПГУ ЛО/ЕПГУ;
Заявитель имеет право записаться на прием для подачи заявления о предоставлении услуги следующими способами:
1) посредством ПГУ ЛО/ЕПГУ - в МФЦ (при наличии технической возможности);
2) по телефону - в МФЦ.
Для записи заявитель выбирает любые свободные для приема дату и время в пределах установленного в МФЦ графика приема заявителей.
2.2.1. В целях предоставления муниципальной услуги установление личности заявителя может осуществляться в ходе личного приема посредством предъявления паспорта гражданина Российской Федерации либо иного документа, удостоверяющего личность, в соответствии с законодательством Российской Федерации или посредством идентификации и аутентификации в Администрации МО Волосовский муниципальный район Ленинградской области, ГБУ ЛО "МФЦ" с использованием информационных технологий, предусмотренных статьями 9, 10 и 14 Федерального закона от 29 декабря 2022 года № 572-ФЗ «Об осуществлении идентификации и (или) аутентификации физических лиц с использованием биометрических персональных данных, о внесении изменений в отдельные законодательные акты Российской Федерации и признании утратившими силу отдельных положений законодательных актов Российской Федерации» (далее – Федеральный закон № 572-ФЗ) (при наличии технической возможности).
2.2.2. При предоставлении муниципальной услуги в электронной форме идентификация и аутентификация могут осуществляться посредством:
1) единой системы идентификации и аутентификации или иных государственных информационных систем, если такие государственные информационные системы в установленном Правительством Российской Федерации порядке обеспечивают взаимодействие с единой системой идентификации и аутентификации, при условии совпадения сведений о физическом лице в указанных информационных системах;
2) информационных технологий, предусмотренных статьями 9, 10 и 14 Федерального закона № 572-ФЗ.
2.3. Результатом предоставления муниципальной услуги является:
- разрешение на ввод объекта в эксплуатацию (в том числе на отдельные этапы строительства, реконструкции объекта капитального строительства);
- решение об отказе в выдаче разрешения на ввод объекта в эксплуатацию по форме согласно Приложению 4 к настоящему Административному регламенту;
- решение о внесении изменений в разрешение на ввод объекта в эксплуатацию по форме согласно Приложению 6 к настоящему Административному регламенту;
- решение об отказе во внесении изменений в разрешение на ввод объекта в эксплуатацию по форме согласно Приложению 7 к настоящему Административному регламенту.
Результат предоставления муниципальной услуги предоставляется:
а) при личной явке в МФЦ;
б) в электронной форме с использованием ПГУ ЛО или ЕПГУ.
2.4. Срок предоставления муниципальной услуги составляет не более 5 рабочих дней с даты поступления заявления о предоставлении муниципальной услуги в Администрации МО Волосовский муниципальный район Ленинградской области.
2.5. Перечень нормативных правовых актов, непосредственно регулирующих предоставление муниципальной услуги:
Градостроительный кодекс Российской Федерации;
Федеральный закон от 13.07.2015 № 218-ФЗ «О государственной регистрации недвижимости»;
Постановление Правительства РФ от 06.04.2022 № 603 «О случаях и порядке выдачи разрешений на строительство объектов капитального строительства, не являющихся линейными объектами, на двух и более земельных участках, разрешений на ввод в эксплуатацию таких объектов, а также выдачи необходимых для этих целей градостроительных планов земельных участков»;
Приказ Минстроя России от 03.06.2022 № 446/пр «Об утверждении формы разрешения на строительство и формы разрешения на ввод объекта в эксплуатацию»;
Постановление Правительства Ленинградской области от 13.06.2017 № 211 «Об установлении случаев, в которых направление документов для выдачи органами исполнительной власти Ленинградской области и органами местного самоуправления муниципальных образований Ленинградской области разрешений на строительство и разрешений на ввод объектов в эксплуатацию осуществляется исключительно в электронной форме».
2.6. Исчерпывающий перечень документов, необходимых в соответствии с законодательными или иными нормативными правовыми актами для предоставления муниципальной услуги, подлежащих представлению заявителем
2.6.1. Исчерпывающий перечень документов, необходимых в соответствии с законодательными или иными нормативными правовыми актами для получения разрешения на ввод объекта в эксплуатацию (за исключением получения разрешения на ввод в эксплуатацию объекта капитального строительства, не являющегося линейным объектом, строительство которого осуществлялось на смежных земельных участках), подлежащих представлению заявителем:
а) заявление о выдаче разрешения на ввод объекта в эксплуатацию, о внесении изменений в разрешение на ввод объекта в эксплуатацию по форме согласно Приложению 1 к настоящему Административному регламенту;
В случае личного обращения в ГБУ ЛО «МФЦ» заявление заполняется при помощи технических средств или от руки разборчиво (печатными буквами) заявителем собственноручно либо специалистом ГБУ ЛО «МФЦ». Не допускается исправления ошибок путем зачеркивания или с помощью корректирующих средств.
В случае представления заявления в электронной форме посредством ПГУ ЛО/ЕПГУ заявление заполняется путем внесения соответствующих сведений в интерактивную форму на ПГУ ЛО/ЕПГУ;
б) документ, удостоверяющий личность заявителя или представителя заявителя, в случае представления заявления о выдаче разрешения на ввод объекта в эксплуатацию и прилагаемых к нему документов посредством личного обращения в МФЦ.
В случае направления заявления посредством ПГУ/ЕПГУ сведения из документа, удостоверяющего личность заявителя, представителя формируются при подтверждении учетной записи в ЕСИА из состава соответствующих данных указанной учетной записи и могут быть проверены путем направления запроса с использованием системы межведомственного электронного взаимодействия;
в) документ, подтверждающий полномочия представителя заявителя действовать от имени заявителя (в случае обращения за получением услуги представителя заявителя).
В случае представления документов в электронной форме посредством ПГУ/ЕПГУ указанный документ, выданный заявителем, являющимся юридическим лицом, удостоверяется усиленной квалифицированной электронной подписью или усиленной неквалифицированной электронной подписью правомочного должностного лица такого юридического лица, а документ, выданный заявителем, являющимся физическим лицом, - усиленной квалифицированной электронной подписью нотариуса;
г) акт о подключении (технологическом присоединении) построенного, реконструированного объекта капитального строительства к сетям инженерно-технического обеспечения (в случае, если такое подключение (технологическое присоединение) этого объекта предусмотрено проектной документацией) (направляется заявителем самостоятельно, если указанный документ (его копия или сведения, содержащиеся в нем) отсутствует в распоряжении органов государственной власти, ОМСУ либо подведомственных государственным органам или ОМСУ организаций).
В случае получения от ресурсоснабжающей организации акта о подключении (технологическом присоединении) построенного, реконструированного объекта капитального строительства к сетям инженерно-технического обеспечения в форме электронного документа, подписанного усиленной квалифицированной электронной подписью, необходимо направление такого документа в формате .pdf с приложением ключа электронной подписи в формате .sig
В случае получения от ресурсоснабжающей организации акта о подключении (технологическом присоединении) построенного, реконструированного объекта капитального строительства к сетям инженерно-технического обеспечения на бумажном носителе необходимо предоставление такого документа в виде скан-копии;
д) схема, отображающая расположение построенного, реконструированного объекта капитального строительства, расположение сетей инженерно-технического обеспечения в границах земельного участка и планировочную организацию земельного участка и подписанная усиленной квалифицированной электронной подписью (действующей на момент подписания документа) лицом, осуществляющим строительство (лицом, осуществляющим строительство, и застройщиком или техническим заказчиком в случае осуществления строительства, реконструкции на основании договора строительного подряда), за исключением случаев строительства, реконструкции линейного объекта (направляется заявителем самостоятельно, если указанный документ (его копия или сведения, содержащиеся в нем) отсутствует в распоряжении органов государственной власти, органов местного самоуправления либо подведомственных государственным органам или органам местного самоуправления организаций).
е) технический план объекта капитального строительства, подготовленный в соответствии с Федеральным законом от 13 июля 2015 года № 218-ФЗ «О государственной регистрации недвижимости», за исключением ввода в эксплуатацию объекта капитального строительства, в отношении которого в соответствии с Федеральным законом от 02.11.2023 № 509-ФЗ «Об особенностях оформления прав на отдельные виды объектов недвижимости и о внесении изменений в отдельные законодательные акты Российской Федерации» государственный кадастровый учет и(или) государственная регистрация прав не осуществляются.
Технический план подготавливается в форме электронного документа, заверенного усиленной квалифицированной электронной подписью кадастрового инженера (действующей на момент подписания документа), подготовившего такой план, и оформляется в виде файлов в формате XML (далее – XML-документ), созданных с использованием XML-схем и обеспечивающих считывание и контроль представленных данных. XML-схемы, используемые для формирования XML-документов, считаются введенными в действие по истечении двух месяцев со дня их размещения на официальном сайте Федеральной службы государственной регистрации, кадастра и картографии в информационно-телекоммуникационной сети "Интернет" по адресу: www.rosreestr.gov.ru
ж) правоустанавливающие документы на земельный участок (если сведения о таком земельном участке отсутствуют в Едином государственном реестре недвижимости)
договоры аренды земельного участка, субаренды земельного участка, безвозмездного пользования земельным участком, заключенные на срок менее чем один год, в соответствии с частью 2 статьи 26 Земельного кодекса РФ (за исключением органов исполнительной власти и местного самоуправления);
государственные акты, свидетельства, удостоверяющие права на землю, выданные физическим или юридическим лицам до вступления в силу Федерального закона от 21 июля 1997 г. № 122-ФЗ «О государственной регистрации прав на недвижимое имущество и сделок с ним».
2.6.1.1. Исчерпывающий перечень документов, необходимых в соответствии с законодательными или иными нормативными правовыми актами для получения разрешения на ввод в эксплуатацию объекта капитального строительства, не являющегося линейным объектом, строительство которого осуществлялось на смежных земельных участках, подлежащих представлению заявителем:
а) заявление о выдаче разрешения на ввод объекта в эксплуатацию, о внесении изменений в разрешение на ввод объекта в эксплуатацию по форме согласно Приложению 1 к настоящему Административному регламенту;
б) документ, удостоверяющий личность заявителя или представителя заявителя, в случае представления заявления о выдаче разрешения на ввод объекта в эксплуатацию и прилагаемых к нему документов посредством личного обращения в МФЦ.
В случае направления заявления посредством ПГУ/ЕПГУ сведения из документа, удостоверяющего личность заявителя, представителя формируются при подтверждении учетной записи в ЕСИА из состава соответствующих данных указанной учетной записи и могут быть проверены путем направления запроса с использованием системы межведомственного электронного взаимодействия;
в) документ, подтверждающий полномочия представителя заявителя действовать от имени заявителя (в случае обращения за получением услуги представителя заявителя).
В случае представления документов в электронной форме посредством ПГУ/ЕПГУ указанный документ, выданный заявителем, являющимся юридическим лицом, удостоверяется усиленной квалифицированной электронной подписью или усиленной неквалифицированной электронной подписью правомочного должностного лица такого юридического лица, а документ, выданный заявителем, являющимся физическим лицом, - усиленной квалифицированной электронной подписью нотариуса;
г) акт о подключении (технологическом присоединении) построенного, реконструированного объекта капитального строительства к сетям инженерно-технического обеспечения в форме электронного документа, подписанного усиленной квалифицированной электронной подписью, необходимо направление такого документа в формате .pdf с приложением ключа электронной подписи в формате .sig
В случае получения от ресурсоснабжающей организации акта о подключении (технологическом присоединении) построенного, реконструированного объекта капитального строительства к сетям инженерно-технического обеспечения на бумажном носителе необходимо предоставление такого документа в виде скан-копии;
д) схема, отображающая расположение построенного, реконструированного объекта капитального строительства, расположение сетей инженерно-технического обеспечения в границах земельного участка и планировочную организацию земельного участка и подписанная лицом, осуществляющим строительство (лицом, осуществляющим строительство, и застройщиком или техническим заказчиком в случае осуществления строительства, реконструкции на основании договора строительного подряда), подписанная усиленной квалифицированной электронной подписью (действующей на момент подписания документа), за исключением случаев строительства, реконструкции линейного объекта
е) технический план объекта капитального строительства, подготовленный в соответствии с Федеральным законом от 13 июля 2015 года № 218-ФЗ «О государственной регистрации недвижимости», за исключением ввода в эксплуатацию объекта капитального строительства, в отношении которого в соответствии с Федеральным законом от 02.11.2023 № 509-ФЗ «Об особенностях оформления прав на отдельные виды объектов недвижимости и о внесении изменений в отдельные законодательные акты Российской Федерации» государственный кадастровый учет и(или) государственная регистрация прав не осуществляются.
Технический план подготавливается в форме электронного документа, заверенного усиленной квалифицированной электронной подписью кадастрового инженера (действующей на момент подписания документа), подготовившего такой план, и оформляется в виде файлов в формате XML (далее – XML-документ), созданных с использованием XML-схем и обеспечивающих считывание и контроль представленных данных. XML-схемы, используемые для формирования XML-документов, считаются введенными в действие по истечении двух месяцев со дня их размещения на официальном сайте Федеральной службы государственной регистрации, кадастра и картографии в информационно-телекоммуникационной сети "Интернет" по адресу: www.rosreestr.gov.ru;
ж) правоустанавливающие документы на смежные земельные участки, на которых осуществлены строительство, реконструкция объекта капитального строительства, не являющегося линейным объектом (если сведения о таком земельном участке отсутствуют в Едином государственном реестре недвижимости)
договоры аренды земельного участка, субаренды земельного участка, безвозмездного пользования земельным участком, заключенные на срок менее чем один год, в соответствии с частью 2 статьи 26 Земельного кодекса РФ (за исключением органов исполнительной власти и местного самоуправления);
государственные акты, свидетельства, удостоверяющие права на землю, выданные физическим или юридическим лицам до вступления в силу Федерального закона от 21 июля 1997 г. № 122-ФЗ «О государственной регистрации прав на недвижимое имущество и сделок с ним».
2.6.2. В случае представления заявления о выдаче разрешения на ввод объекта в эксплуатацию в отношении этапа строительства, реконструкции объекта капитального строительства, документы, указанные в подпунктах «г» – «ж» пунктов 2.6.1, 2.6.1.1 настоящего Административного регламента, оформляются в части, относящейся к соответствующему этапу строительства, реконструкции объекта капитального строительства.
В указанном случае в заявлении о выдаче разрешения на ввод объекта в эксплуатацию в отношении этапа строительства, реконструкции объекта капитального строительства указываются сведения о ранее выданных разрешениях на ввод объекта в эксплуатацию в отношении этапа строительства, реконструкции объекта капитального строительства (при наличии).
2.6.3. Для внесения изменений в разрешение на ввод объекта в эксплуатацию заявитель представляет следующие документы:
1) заявление о внесении изменений в разрешение на ввод объекта в эксплуатацию по форме согласно Приложению 5 к настоящему Административному регламенту.
В случае личного обращения в ГБУ ЛО «МФЦ» заявление заполняется при помощи технических средств или от руки разборчиво (печатными буквами) заявителем собственноручно либо специалистом ГБУ ЛО «МФЦ». Не допускается исправления ошибок путем зачеркивания или с помощью корректирующих средств.
В случае представления заявления в электронной форме посредством ПГУ ЛО/ЕПГУ заявление заполняется путем внесения соответствующих сведений в интерактивную форму на ПГУ ЛО/ЕПГУ;
2) документ, удостоверяющий личность заявителя или представителя заявителя, в случае представления заявления о внесении изменений в разрешение на ввод объекта в эксплуатацию и прилагаемых к нему документов посредством личного обращения в МФЦ.
В случае направления заявления посредством ПГУ ЛО/ЕПГУ сведения из документа, удостоверяющего личность заявителя, представителя формируются при подтверждении учетной записи в ЕСИА из состава соответствующих данных указанной учетной записи и могут быть проверены путем направления запроса с использованием системы межведомственного электронного взаимодействия;
3) документ, подтверждающий полномочия представителя заявителя действовать от имени заявителя (в случае обращения за получением услуги представителя заявителя).
В случае представления документов в электронной форме посредством ПГУ ЛО/ЕПГУ указанный документ, выданный заявителем, являющимся юридическим лицом, удостоверяется усиленной квалифицированной электронной подписью или усиленной неквалифицированной электронной подписью правомочного должностного лица такого юридического лица, а документ, выданный заявителем, являющимся физическим лицом, - усиленной квалифицированной электронной подписью нотариуса;
4) технический план объекта капитального строительства, подготовленный в целях устранения причин приостановления осуществления государственного кадастрового учета и (или) государственной регистрации прав (отказа в осуществлении государственного кадастрового учета и (или) государственной регистрации прав) объекта капитального строительства;
5) иные документы, указанные в пунктах 2.6.1, 2.6.1.1 настоящего Административного регламента в случае, если в такие документы внесены изменения в связи с подготовкой технического плана объекта капитального строительства в соответствии с частью 5.1 статьи 55 Градостроительного кодекса Российской Федерации.
2.6.4. Заявление о выдаче разрешения на ввод объекта в эксплуатацию, о внесении изменений в разрешение на ввод объекта в эксплуатацию направляется заявителем или его представителем вместе с прикрепленными документами в электронной форме. Заявление о выдаче разрешения на ввод объекта в эксплуатацию, заявление о внесении изменений в разрешение на ввод объекта в эксплуатацию подписываются заявителем или его представителем, уполномоченным на подписание такого заявления, простой электронной подписью, либо усиленной квалифицированной электронной подписью, либо усиленной неквалифицированной электронной подписью, сертификат ключа проверки которой создан и используется в инфраструктуре, обеспечивающей информационно-технологическое взаимодействие информационных систем, используемых для предоставления государственных и муниципальных услуг в электронной форме, которая создается и проверяется с использованием средств электронной подписи и средств удостоверяющего центра, имеющих подтверждение соответствия требованиям, установленным федеральным органом исполнительной власти в области обеспечения безопасности в соответствии с частью 5 статьи 8 Федерального закона от 6 апреля 2011 года № 63-ФЗ "Об электронной подписи", а также при наличии у владельца сертификата ключа проверки ключа простой электронной подписи, выданного ему при личном приеме в соответствии с Правилами использования простой электронной подписи при обращении за получением государственных и муниципальных услуг, утвержденными постановлением Правительства Российской Федерации от 25 января 2013 г. № 33 "Об использовании простой электронной подписи при оказании государственных и муниципальных услуг", в соответствии с Правилами определения видов электронной подписи, использование которых допускается при обращении за получением государственных и муниципальных услуг, утвержденными постановлением Правительства Российской Федерации от 25 июня 2012 г. № 634 "О видах электронной подписи, использование которых допускается при обращении за получением государственных и муниципальных услуг" (далее – усиленная неквалифицированная электронная подпись).
В заявлении о выдаче разрешения на ввод объекта капитального строительства в эксплуатацию (за исключением случаев, указанных в части 3.9 статьи 55 ГрК РФ) застройщиком указываются:
1) согласие застройщика на осуществление государственной регистрации права собственности застройщика на построенные, реконструированные здание, сооружение и (или) на все расположенные в таких здании, сооружении помещения, машино-места в случае, если строительство, реконструкция здания, сооружения осуществлялись застройщиком без привлечения средств иных лиц;
2) согласие застройщика и иного лица (иных лиц) на осуществление государственной регистрации права собственности застройщика и (или) указанного лица (указанных лиц) на построенные, реконструированные здание, сооружение и (или) на все расположенные в таких здании, сооружении помещения, машино-места в случае, если строительство, реконструкция здания, сооружения осуществлялись с привлечением средств иных лиц;
3) сведения об уплате государственной пошлины за осуществление государственного кадастрового учета и (или) государственной регистрации прав;
4) адрес (адреса) электронной почты для связи с застройщиком, иным лицом (иными лицами) в случае, если строительство или реконструкция здания, сооружения осуществлялись с привлечением средств иных лиц.
В случае, предусмотренном подпунктом 1 пункта 2.6.4 Административного регламента, в заявлении о выдаче разрешения на ввод объекта капитального строительства в эксплуатацию застройщик подтверждает, что строительство, реконструкция здания, сооружения осуществлялись застройщиком без привлечения средств иных лиц.
В случае, предусмотренном подпунктом 2 пункта 2.6.4 Административного регламента, к заявлению о выдаче разрешения на ввод объекта капитального строительства в эксплуатацию наряду с документами, указанными в пункте 2.6.1 Регламента прикладываются договор или договоры, заключенные между застройщиком и иным лицом (иными лицами), в случае, если обязанность по финансированию строительства или реконструкции здания, сооружения возложена на иное лицо (иных лиц), и предусматривающие возникновение права собственности застройщика и (или) иного лица (иных лиц) на построенные, реконструированные здание, сооружение или на все расположенные в таких здании, сооружении помещения, машино-места, а также документы, подтверждающие исполнение застройщиком и иным лицом (иными лицами) обязательств по указанным договорам и содержащие согласие указанного лица (указанных лиц) на осуществление государственной регистрации права собственности указанного лица (указанных лиц) на предусмотренные настоящей частью 3.8 статьи 55 ГрК РФ объекты. В этом случае в заявлении о выдаче разрешения на ввод объекта капитального строительства в эксплуатацию подтверждается, что строительство, реконструкция здания, сооружения осуществлялись исключительно с привлечением средств застройщика и указанного в части 3 .8 статьи 55 ГрК РФ иного лица (иных лиц).
Заявление о выдаче разрешения на ввод объекта в эксплуатацию, заявление о внесении изменений в разрешение на ввод объекта в эксплуатацию и прилагаемые к ним документы направляются в орган местного самоуправления исключительно в электронной форме в случае, если проектная документация объекта капитального строительства и (или) результаты инженерных изысканий, выполненные для подготовки такой проектной документации, а также иные документы представлялись в электронной форме.
Документы, прилагаемые заявителем к заявлению о выдаче разрешения на ввод объекта в эксплуатацию, заявлению о внесении изменений в разрешение на ввод объекта в эксплуатацию, представляемые в электронной форме, направляются в следующих форматах:
а) xml - для документов, в отношении которых утверждены формы и требования по формированию электронных документов в виде файлов в формате xml;
б) doc, docx, odt - для документов с текстовым содержанием, не включающим формулы (за исключением документов, указанных в подпункте "в" настоящего пункта);
в) xls, xlsx, ods - для документов, содержащих расчеты;
г) pdf, jpg, jpeg, png, bmp, tiff - для документов с текстовым содержанием, в том числе включающих формулы и (или) графические изображения (за исключением документов, указанных в подпункте "в" настоящего пункта), а также документов с графическим содержанием;
д) zip, rar – для сжатых документов в один файл;
е) sig – для открепленной усиленной квалифицированной электронной подписи.
В случае, если оригиналы документов, прилагаемых к заявлению о выдаче разрешения на ввод объекта в эксплуатацию, выданы и подписаны уполномоченным органом на бумажном носителе, допускается формирование таких документов, представляемых в электронной форме, путем сканирования непосредственно с оригинала документа (использование копий не допускается), которое осуществляется с сохранением ориентации оригинала документа в разрешении 300-500 dpi (масштаб 1:1) и всех аутентичных признаков подлинности (графической подписи лица, печати, углового штампа бланка), с использованием следующих режимов:
"черно-белый" (при отсутствии в документе графических изображений и (или) цветного текста);
"оттенки серого" (при наличии в документе графических изображений, отличных от цветного графического изображения);
"цветной" или "режим полной цветопередачи" (при наличии в документе цветных графических изображений либо цветного текста).
Количество файлов должно соответствовать количеству документов, каждый из которых содержит текстовую и (или) графическую информацию.
Документы, прилагаемые заявителем к заявлению о выдаче разрешения на ввод объекта в эксплуатацию, представляемые в электронной форме, должны обеспечивать:
возможность идентифицировать документ и количество листов в документе;
возможность поиска по текстовому содержанию документа и возможность копирования текста (за исключением случаев, когда текст является частью графического изображения);
содержать оглавление, соответствующее их смыслу и содержанию (для документов, содержащих структурированные по частям, главам, разделам (подразделам) данные) и закладки, обеспечивающие переходы по оглавлению и (или) к содержащимся в тексте рисункам и таблицам.
Документы, подлежащие представлению в форматах xls, xlsx или ods, формируются в виде отдельного документа, представляемого в электронной форме.
2.7. Исчерпывающий перечень документов (сведений), необходимых в соответствии с законодательными или иными нормативными правовыми актами для получения разрешения на ввод объекта в эксплуатацию, находящихся в распоряжении государственных органов, органов местного самоуправления и подведомственных им организаций (за исключением организаций, оказывающих услуги, необходимые и обязательные для предоставления муниципальной услуги) и подлежащих представлению в рамках межведомственного информационного взаимодействия:
а) правоустанавливающие документы на земельный участок, в том числе соглашение об установлении сервитута, решение об установлении публичного сервитута. В случае ввода объекта капитального строительства, не являющегося линейным объектом, в эксплуатацию – правоустанавливающие документы на смежные земельные участки, на которых осуществлены строительство, реконструкция объекта капитального строительства, не являющегося линейным объектом;
б) разрешение на строительство.
2.7.1. Заявитель вправе представить документы (сведения), указанные в пункте 2.7 настоящего Административного регламента, по собственной инициативе. Непредставление заявителем указанных документов не является основанием для отказа в предоставлении муниципальной услуги.
2.7.2. При предоставлении муниципальной услуги запрещается требовать от Заявителя:
представления документов и информации или осуществления действий, представление или осуществление которых не предусмотрено нормативными правовыми актами, регулирующими отношения, возникающие в связи с предоставлением муниципальной услуги;
представления документов и информации, которые в соответствии с нормативными правовыми актами Российской Федерации, нормативными правовыми актами субъектов Российской Федерации и муниципальными правовыми актами находятся в распоряжении государственных органов, предоставляющих государственную услугу, иных государственных органов, органов местного самоуправления и (или) подведомственных государственным органам и органам местного самоуправления организаций, участвующих в предоставлении государственных или муниципальных услуг, за исключением документов, указанных в части 6 статьи 7 Федерального закона № 210-ФЗ;
осуществления действий, в том числе согласований, необходимых для получения государственных и муниципальных услуг и связанных с обращением в иные государственные органы, органы местного самоуправления, организации, за исключением получения услуг и получения документов и информации, представляемых в результате предоставления таких услуг, включенных в перечни, указанные в части 1 статьи 9 Федерального закона № 210-ФЗ;
представления документов и информации, отсутствие и(или) недостоверность которых не указывались при первоначальном отказе в приеме документов, необходимых для предоставления государственной услуги, либо в предоставлении государственной услуги, за исключением случаев, предусмотренных пунктом 4 части 1 статьи 7 Федерального закона № 210-ФЗ;
представления на бумажном носителе документов и информации, электронные образы которых ранее были заверены в соответствии с пунктом 7.2 части 1 статьи 16 Федерального закона № 210-ФЗ, за исключением случаев, если нанесение отметок на такие документы либо их изъятие является необходимым условием предоставления государственной или муниципальной услуги, и иных случаев, установленных федеральными законами.
2.7.3. Предоставление муниципальной услуги в упреждающем (проактивном) режиме не предусмотрено.
2.8. Исчерпывающий перечень оснований для приостановления предоставления муниципальной услуги с указанием допустимых сроков приостановления в случае, если возможность приостановления предоставления муниципальной услуги предусмотрена действующим законодательством.
Основания для приостановления муниципальной услуги не предусмотрены.
2.9. Исчерпывающий перечень оснований для отказа в приеме документов, необходимых для предоставления муниципальной услуги:
Отсутствие права на предоставление муниципальной услуги
1) заявление о выдаче разрешения на ввод объекта в эксплуатацию представлено в орган местного самоуправления, в полномочия которого не входит предоставление муниципальной услуги;
2) заявление о внесении изменений в разрешение на ввод объекта в эксплуатацию представлено в орган местного самоуправления, не выдававший разрешение на строительство, в которое требуется внесение соответствующих изменений;
Представленные заявителем документы не отвечают требованиям, установленным административным регламентом:
3) представленные документы содержат подчистки и исправления текста.

4) неполное заполнение полей в форме заявления о выдаче разрешения на ввод объекта в эксплуатацию, заявления о внесении изменений;
5) непредставление документов, предусмотренных пунктами 2.6.1, 2.6.1.1, 2.6.2, 2.6.3 Административного регламента.
6) представленные документы утратили силу на день обращения за получением услуги (документ, удостоверяющий личность; документ, удостоверяющий полномочия представителя заявителя, в случае обращения за получением услуги указанным лицом);
7) представленные в электронной форме документы содержат повреждения, наличие которых не позволяет в полном объеме получить информацию и сведения, содержащиеся в документах;
8) выявлено несоблюдение установленных статьей 11 Федерального закона № 63-ФЗ условий признания квалифицированной электронной подписи действительной в документах, представленных в электронной форме.
2.9.1. Решение об отказе в приеме документов, необходимых для предоставления муниципальной услуги, оформляется по форме согласно Приложению 9 к настоящему Административному регламенту.
2.9.2. Решение об отказе в приеме документов, необходимых для предоставления муниципальной услуги, направляется заявителю способом, определенным заявителем в заявлении о выдаче разрешения на ввод объекта в эксплуатацию, заявлении о внесении изменений в разрешение на ввод объекта в эксплуатацию, не позднее рабочего дня, следующего за днем получения таких заявлений уполномоченным органом местного самоуправления.
2.9.3. Отказ в приеме документов, необходимых для предоставления муниципальной услуги, не препятствует повторному обращению заявителя в уполномоченный орган местного самоуправления за получением услуги.
2.10. Исчерпывающий перечень оснований для отказа в предоставлении муниципальной услуги:
Представление неполного комплекта документов, необходимых в соответствии с законодательными или иными нормативными правовыми актами для оказания услуги, подлежащих представлению заявителем
а) отсутствие одного или нескольких документов, предусмотренных пунктами 2.6.1, 2.6.1.1, 2.6.2, 2.6.3 настоящего Административного регламента;
Отсутствие права на предоставление муниципальной услуги
б) несоответствие объекта капитального строительства требованиям к строительству, реконструкции объекта капитального строительства, установленным на дату выдачи представленного для получения разрешения на строительство градостроительного плана земельного участка, или в случае строительства, реконструкции линейного объекта требованиям проекта планировки территории и проекта межевания территории (за исключением случаев, при которых для строительства, реконструкции линейного объекта не требуется подготовка документации по планировке территории), требованиям, установленным проектом планировки территории, в случае выдачи разрешения на ввод в эксплуатацию линейного объекта, для размещения которого не требуется образование земельного участка;
в) несоответствие объекта капитального строительства требованиям, установленным в разрешении на строительство, за исключением случаев изменения площади объекта капитального строительства в соответствии с частью 6.2 ст. 55 Градостроительного кодекса Российской Федерации;
г) несоответствие параметров построенного, реконструированного объекта капитального строительства проектной документации, за исключением случаев изменения площади объекта капитального строительства в соответствии с частью 6.2 ст. 55 Градостроительного кодекса Российской Федерации;
д) несоответствие объекта капитального строительства разрешенному использованию земельного участка и(или) ограничениям, установленным в соответствии с земельным и иным законодательством Российской Федерации на дату выдачи разрешения на ввод объекта в эксплуатацию, за исключением случаев, если указанные ограничения предусмотрены решением об установлении или изменении зоны с особыми условиями использования территории, принятым в случаях, предусмотренных пунктом 9 части 7 статьи 51 Градостроительного кодекса Российской Федерации, и строящийся, реконструируемый объект капитального строительства, в связи с размещением которого установлена или изменена зона с особыми условиями использования территории, не введен в эксплуатацию.
2.11. Порядок, размер и основания взимания государственной пошлины или иной платы, взимаемой за предоставление муниципальной услуги.
Муниципальная услуга предоставляется бесплатно.
2.12. Максимальный срок ожидания в очереди при подаче запроса о предоставлении муниципальной услуги и при получении результата предоставления муниципальной услуги составляет не более 15 минут.
2.13. Срок регистрации запроса заявителя о предоставлении муниципальной услуги составляет в Администрации МО Волосовский муниципальный район Ленинградской области:
- при направлении запроса из ГБУ ЛО «МФЦ» в Администрацию МО Волосовский муниципальный район Ленинградской области – в день поступления документов из ГБУ ЛО «МФЦ» в Администрацию МО Волосовский муниципальный район Ленинградской области;
- при направлении запроса в форме электронного документа посредством ЕПГУ или ПГУ ЛО (при наличии технической возможности) – в день поступления запроса на ЕПГУ или ПГУ ЛО или на следующий рабочий день (в случае направления документов в нерабочее время, в выходные, праздничные дни).
2.14. Требования к помещениям, в которых предоставляется муниципальная услуга, к залу ожидания, местам для заполнения запросов о предоставлении муниципальной услуги, информационным стендам с образцами их заполнения и перечнем документов и (или) информации, необходимых для предоставления муниципальной услуги.
2.14.1. Предоставление муниципальной услуги осуществляется в специально выделенных для этих целей помещениях администрации или в многофункциональных центрах.
2.14.2. Наличие на территории, прилегающей к зданию, не менее 10 процентов мест (но не менее одного места) для парковки специальных автотранспортных средств инвалидов, которые не должны занимать иные транспортные средства. Инвалиды пользуются местами для парковки специальных транспортных средств бесплатно. На территории, прилегающей к зданию, в котором размещен многофункциональный центр, располагается бесплатная парковка для автомобильного транспорта посетителей, в том числе предусматривающая места для специальных автотранспортных средств инвалидов.
2.14.3. Помещения размещаются преимущественно на нижних, предпочтительнее на первых этажах здания, с предоставлением доступа в помещение инвалидам.
2.14.4. Здание (помещение) оборудуется информационной табличкой (вывеской), содержащей полное наименование администрации, а также информацию о режиме работы.
2.14.5. Вход в здание (помещение) и выход из него оборудуются лестницами с поручнями и пандусами для передвижения детских и инвалидных колясок.
2.14.6. В помещении организуется бесплатный туалет для посетителей, в том числе туалет, предназначенный для инвалидов.
2.14.7. При необходимости работником ГБУ ЛО «МФЦ», администрации инвалиду оказывается помощь в преодолении барьеров, мешающих получению ими услуг наравне с другими лицами.
2.14.8. Вход в помещение и места ожидания оборудованы кнопками, а также содержат информацию о контактных номерах телефонов для вызова работника, ответственного за сопровождение инвалида.
2.14.9. Дублирование необходимой для инвалидов звуковой и зрительной информации, а также надписей, знаков и иной текстовой и графической информации знаками, выполненными рельефно-точечным шрифтом Брайля, допуск сурдопереводчика и тифлосурдопереводчика.
2.14.10. Оборудование мест повышенного удобства с дополнительным местом для собаки-проводника и устройств для передвижения инвалида (костылей, ходунков).
2.14.11. Характеристики помещений приема и выдачи документов в части объемно-планировочных и конструктивных решений, освещения, пожарной безопасности, инженерного оборудования должны соответствовать требованиям нормативных документов, действующих на территории Российской Федерации.
2.14.12. Помещения приема и выдачи документов должны предусматривать места для ожидания, информирования и приема заявителей.
2.14.13. Места ожидания и места для информирования оборудуются стульями (кресельными секциями, скамьями) и столами (стойками) для оформления документов с размещением на них бланков документов, необходимых для получения муниципальной услуги, канцелярскими принадлежностями, а также информационными стендами, содержащими актуальную и исчерпывающую информацию, необходимую для получения муниципальной услуги, и информацию о часах приема заявлений.
2.14.14. Места для проведения личного приема заявителей оборудуются столами, стульями, обеспечиваются канцелярскими принадлежностями для написания письменных обращений.
2.15. Показатели доступности и качества муниципальной услуги.
2.15.1. Показатели доступности муниципальной услуги (общие, применимые в отношении всех заявителей):
1) транспортная доступность к месту предоставления муниципальной услуги;
2) наличие указателей, обеспечивающих беспрепятственный доступ к помещениям, в которых предоставляется услуга;
3) возможность получения полной и достоверной информации о муниципальной услуге в Администрации МО Волосовский муниципальный район Ленинградской области, ГБУ ЛО «МФЦ», по телефону, на официальном сайте Администрации МО Волосовский муниципальный район Ленинградской области, посредством ЕПГУ, либо ПГУ ЛО;
4) предоставление муниципальной услуги любым доступным способом, предусмотренным действующим законодательством;
5) обеспечение для заявителя возможности получения информации о ходе и результате предоставления муниципальной услуги с использованием ЕПГУ и (или) ПГУ ЛО.
2.15.2. Показатели доступности муниципальной услуги (специальные, применимые в отношении инвалидов):
1) наличие инфраструктуры, указанной в пункте 2.14;
2) исполнение требований доступности услуг для инвалидов;
3) обеспечение беспрепятственного доступа инвалидов к помещениям, в которых предоставляется муниципальная услуга.
2.15.3. Показатели качества муниципальной услуги:
1) соблюдение срока предоставления муниципальной услуги;
2) соблюдение времени ожидания в очереди при подаче запроса и получении результата;
3) осуществление не более одного обращения заявителя к должностным лицам Администрации МО Волосовский муниципальный район Ленинградской области или работникам ГБУ ЛО «МФЦ» при подаче документов на получение муниципальной услуги и не более одного обращения при получении результата в Администрации МО Волосовский муниципальный район Ленинградской области или в ГБУ ЛО «МФЦ»;
4) отсутствие жалоб на действия или бездействия должностных лиц Администрации МО Волосовский муниципальный район Ленинградской области, поданных в установленном порядке.
2.15.4. После получения результата муниципальной услуги, предоставление которой осуществлялось в электронной форме через ЕПГУ или ПГУ ЛО, либо посредством ГБУ ЛО «МФЦ», заявителю обеспечивается возможность оценки качества оказания услуги.
2.16. Получение услуг, которые являются необходимыми и обязательными для предоставления муниципальной услуги, не требуется.
2.17. Иные требования, в том числе учитывающие особенности предоставления муниципальной услуги по экстерриториальному принципу (в случае если муниципальная услуга предоставляется по экстерриториальному принципу) и особенности предоставления муниципальной услуги в электронной форме.
2.17.1. Предоставление муниципальной услуги посредством многофункциональных центров осуществляется в подразделениях многофункциональных центров при наличии вступившего в силу соглашения о взаимодействии между многофункциональными центрами и администрацией.
2.17.2. Предоставление муниципальной услуги в электронной форме осуществляется при технической реализации услуги посредством ПГУ ЛО и/или ЕПГУ.
2.17.3. Предоставление услуги по экстерриториальному принципу не предусмотрено.
3. Состав, последовательность и сроки выполнения административных процедур (действий), требования к порядку их выполнения
Предоставление муниципальной услуги включает в себя следующие административные процедуры:
- прием и регистрация заявления о предоставлении муниципальной услуги и прилагаемых к нему документов - 1 рабочий день;
- рассмотрение документов об оказании муниципальной услуги – 3 рабочих дня;
- принятие решения о предоставлении муниципальной услуги либо об отказе в предоставлении муниципальной услуги – 1 рабочий день;
-выдача результата – 1 рабочий день.
3.1. Прием и регистрация заявления о предоставлении муниципальной услуги и прилагаемых к нему документов.
3.1.1. Основание для начала административной процедуры: поступление в Администрацию МО Волосовский муниципальный район Ленинградской области в ходе приема через МФЦ, либо через ПГУ ЛО или ЕПГУ заявления и документов, перечисленных в пунктах 2.6.1, 2.6.1.1, 2.6.2, 2.6.3 настоящего Административного регламента.
3.1.2. Лицо, ответственное за выполнение административной процедуры: специалист, ответственный за делопроизводство.
3.1.3. Специалист, ответственный за делопроизводство, принимает представленные (направленные) заявителем документы и осуществляет их регистрацию в день их поступления в соответствии с правилами делопроизводства, установленными в Администрацию МО Волосовский муниципальный район Ленинградской области. При направлении запроса на предоставление муниципальной услуги посредством ЕПГУ или ПГУ ЛО (при наличии технической возможности) – в день поступления запроса на ЕПГУ или ПГУ ЛО или на следующий рабочий день (в случае направления документов в нерабочее время, в выходные, праздничные дни).
3.1.4. Результат выполнения административной процедуры: регистрация заявления о предоставлении муниципальной услуги и прилагаемых к нему документов, передача указанных документов в отдел архитектуры Администрации МО Волосовский муниципальный район Ленинградской области (далее – отдел).
3.2. Рассмотрение документов об оказании муниципальной услуги.
3.2.1. Основание для начала административной процедуры: поступление заявления и прилагаемых к нему документов должностному лицу, уполномоченному на их рассмотрение и подготовку проекта решения.
3.2.2. Лицо, ответственное за выполнение административной процедуры: должностное лицо отдела.
3.2.3. Содержание административного действия (административных действий), продолжительность и (или) максимальный срок его (их) выполнения.
3.2.3.1. При принятии решения о выдаче разрешения на ввод объекта в эксплуатацию:
а) проверка наличия и правильности оформления направленных заявителем документов – в течение 1 рабочего дня с даты регистрации заявления;
б) направление межведомственных запросов в государственные органы, органы местного самоуправления, подведомственные государственным органам или органам местного самоуправления организации, в распоряжении которых находятся документы, необходимые для выдачи разрешения на ввод объекта в эксплуатацию, о предоставлении указанных документов (их копий или сведений, содержащихся в них) в случае, если заявитель не представил такие документы - в течение двух рабочих дней с даты регистрации заявления;
в) рассмотрение направленных заявителем документов и документов, полученных по межведомственным запросам, а также осмотр построенного, реконструированного объекта капитального строительства, в ходе которого осуществляется проверка соответствия такого объекта требованиям, указанным в разрешении на строительство, требованиям к строительству, реконструкции объекта капитального строительства, установленным на дату выдачи представленного для получения разрешения на строительство градостроительного плана земельного участка, или в случае строительства, реконструкции линейного объекта требованиям проекта планировки территории и проекта межевания территории (за исключением случаев, при которых для строительства, реконструкции линейного объекта не требуется подготовка документации по планировке территории), требованиям, установленным проектом планировки территории, в случае выдачи разрешения на ввод в эксплуатацию линейного объекта, для размещения которого не требуется образование земельного участка, а также разрешенному использованию земельного участка, ограничениям, установленным в соответствии с земельным и иным законодательством Российской Федерации, требованиям проектной документации, в том числе требованиям энергетической эффективности и требованиям оснащенности объекта капитального строительства приборами учета используемых энергетических ресурсов - в течение трех рабочих дней с даты регистрации заявления.
Осмотр объекта капитального строительства проводится должностным лицом отдела с участием законного представителя (иного уполномоченного представителя) застройщика. О времени проведения осмотра объекта капитального строительства должностное лицо отдела сообщает заявителю по телефону, факсу или адресу электронной почты, указанным в заявлении. В случае неявки представителя застройщика осмотр проводится в его отсутствие. По результатам осмотра объекта капитального строительства составляется акт осмотра по форме согласно Приложению 3 к настоящему Административному регламенту. Акт составляется не позднее следующего рабочего дня после проведения осмотра. Копия акта вручается (направляется) застройщику в течение двух рабочих дней со дня его составления;
г) подготовка разрешения на ввод объекта в эксплуатацию по форме, утвержденной Приказом Минстроя России от 03.06.2022 № 446/пр «Об утверждении формы разрешения на строительство и формы разрешения на ввод объекта в эксплуатацию», или решения об отказе в выдаче разрешения на ввод объекта в эксплуатацию - в течение трех рабочих дней с даты регистрации заявления.
Результат выполнения административной процедуры: подготовка разрешения на ввод объекта в эксплуатацию или проекта решения об отказе в выдаче разрешения на ввод объекта в эксплуатацию.
3.2.3.2. При принятии решения о внесении изменений в разрешение на ввод объекта в эксплуатацию:
а) проверка наличия и правильности оформления направленных заявителем документов – в течение 1 рабочего дня с даты регистрации заявления;
б) рассмотрение направленных заявителем документов – в течение 3 рабочих дней с даты регистрации заявления;
в) подготовка решения о внесении изменений в разрешение на ввод объекта в эксплуатацию или решения об отказе во внесении изменений в разрешение на ввод объекта в эксплуатацию - в течение 3 рабочих дней с даты регистрации заявления.
Результат выполнения административной процедуры: подготовка проекта решения о внесении изменений в разрешение на ввод объекта в эксплуатацию или решения об отказе во внесении изменений в разрешение на ввод объекта в эксплуатацию.
3.3. Принятие решения о предоставлении муниципальной услуги либо об отказе в предоставлении муниципальной услуги
3.3.1. Основание для начала административной процедуры: представление должностным лицом отдела, ответственным за формирование проекта решения, проекта решения должностному лицу, ответственному за принятие и подписание соответствующего решения.
3.3.2. Содержание административного действия: рассмотрение проекта решения, а также заявления и представленных документов должностным лицом, ответственным за принятие и подписание решения о предоставлении муниципальной услуги или об отказе в предоставлении муниципальной услуги.
Продолжительность и(или) максимальный срок выполнения административного действия: 1 рабочий день с даты окончания предыдущей административной процедуры.
3.3.3. Лицо, ответственное за выполнение административной процедуры: Глава Администрации МО Волосовский муниципальный район Ленинградской области или иное должностное лицо Администрации МО Волосовский муниципальный район Ленинградской области, уполномоченное распоряжением Администрации МО Волосовский муниципальный район Ленинградской области на подписание разрешений на ввод объектов в эксплуатацию, решений об отказе в выдаче разрешений на ввод объектов в эксплуатацию, решений о внесении изменений в разрешения на ввод объектов в эксплуатацию, решений об отказе во внесении изменений в разрешения на ввод объектов в эксплуатацию (далее - Уполномоченное лицо).
3.3.4. Критерии принятия решения.
3.3.4.1. Критерием принятия решения о подготовке и подписании разрешения на ввод объекта в эксплуатацию является совокупность следующих обстоятельств:
а) наличие всех документов и сведений, предусмотренных пунктами 2.6.1, 2.6.1.1, 2.6.2, 2.6.3 настоящего Административного регламента;
б) соответствие построенного, реконструированного объекта капитального строительства требованиям к строительству, реконструкции объекта капитального строительства, установленным на дату выдачи представленного для получения разрешения на строительство градостроительного плана земельного участка, или в случае строительства, реконструкции, капитального ремонта линейного объекта требованиям проекта планировки территории и проекта межевания территории (за исключением случаев, при которых для строительства, реконструкции линейного объекта не требуется подготовка документации по планировке территории), требованиям, установленным проектом планировки территории, в случае выдачи разрешения на ввод в эксплуатацию линейного объекта, для размещения которого не требуется образования земельного участка;
в) соответствие построенного, реконструированного объекта капитального строительства требованиям, установленным в разрешении на строительство;
г) соответствие параметров построенного, реконструированного объекта капитального строительства проектной документации;
д) соответствие объекта капитального строительства разрешенному использованию земельного участка, ограничениям, установленным в соответствии с земельным и иным законодательством Российской Федерации.
3.3.4.2. Критерием принятия решения о подготовке и подписании решения об отказе в выдаче разрешения на ввод объекта в эксплуатацию является наличие одного из следующих обстоятельств:
а) отсутствие одного или нескольких документов, предусмотренных пунктами 2.6.1, 2.6.1.1, 2.6.2 настоящего Административного регламента;
б) несоответствие объекта капитального строительства требованиям к строительству, реконструкции объекта капитального строительства, установленным на дату выдачи представленного для получения разрешения на строительство градостроительного плана земельного участка, или в случае строительства, реконструкции линейного объекта требованиям проекта планировки территории и проекта межевания территории (за исключением случаев, при которых для строительства, реконструкции линейного объекта не требуется подготовка документации по планировке территории), требованиям, установленным проектом планировки территории, в случае выдачи разрешения на ввод в эксплуатацию линейного объекта, для размещения которого не требуется образования земельного участка;
в) несоответствие объекта капитального строительства требованиям, установленным в разрешении на строительство, за исключением случаев изменения площади объекта капитального строительства или протяженности линейного объекта капитального строительства в соответствии с частью 6.2 статьи 55 Градостроительного кодекса Российской Федерации;
г) несоответствие параметров построенного, реконструированного объекта капитального строительства проектной документации, за исключением случаев изменения площади объекта капитального строительства или протяженности линейного объекта капитального строительства в соответствии с частью 6.2 статьи 55 Градостроительного кодекса Российской Федерации;
д) несоответствие объекта капитального строительства разрешенному использованию земельного участка и(или) ограничениям, установленным в соответствии с земельным и иным законодательством Российской Федерации на дату выдачи разрешения на ввод объекта в эксплуатацию, за исключением случаев, если указанные ограничения предусмотрены решением об установлении или изменении зоны с особыми условиями использования территории, принятым в случаях, предусмотренных пунктом 9 части 7 статьи 51 Градостроительного кодекса Российской Федерации, и строящийся, реконструируемый объект капитального строительства, в связи с размещением которого установлена или изменена зона с особыми условиями использования территории, не введен в эксплуатацию.
Неполучение (несвоевременное получение) документов, предусмотренных пунктом 2.7 настоящего Административного регламента, запрошенных в рамках межведомственного информационного взаимодействия, не может являться основанием для отказа в выдаче разрешения на ввод объекта в эксплуатацию.
3.3.4.3. Критерием принятия решения о подготовке и подписании решения о внесении изменений в разрешение на ввод объекта в эксплуатацию является совокупность следующих обстоятельств:
а) наличие всех документов, предусмотренных пунктом 2.6.3 настоящего Административного регламента;
б) соответствие построенного, реконструированного объекта капитального строительства требованиям к строительству, реконструкции объекта капитального строительства, установленным на дату выдачи представленного для получения разрешения на строительство градостроительного плана земельного участка, или в случае строительства, реконструкции, капитального ремонта линейного объекта требованиям проекта планировки территории и проекта межевания территории (за исключением случаев, при которых для строительства, реконструкции линейного объекта не требуется подготовка документации по планировке территории), требованиям, установленным проектом планировки территории, в случае выдачи разрешения на ввод в эксплуатацию линейного объекта, для размещения которого не требуется образования земельного участка;
в) соответствие построенного, реконструированного объекта капитального строительства требованиям, установленным в разрешении на строительство;
г) соответствие параметров построенного, реконструированного объекта капитального строительства проектной документации;
д) соответствие объекта капитального строительства разрешенному использованию земельного участка, ограничениям, установленным в соответствии с земельным и иным законодательством Российской Федерации.
3.3.4.4. Критерием принятия решения о подготовке и подписании решения об отказе во внесении изменений в разрешение на ввод объекта в эксплуатацию является наличие одного из следующих обстоятельств:
а) отсутствие одного или нескольких документов, предусмотренных пунктом 2.6.3 настоящего Административного регламента;
б) несоответствие объекта капитального строительства требованиям к строительству, реконструкции объекта капитального строительства, установленным на дату выдачи представленного для получения разрешения на строительство градостроительного плана земельного участка, или в случае строительства, реконструкции линейного объекта требованиям проекта планировки территории и проекта межевания территории (за исключением случаев, при которых для строительства, реконструкции линейного объекта не требуется подготовка документации по планировке территории), требованиям, установленным проектом планировки территории, в случае выдачи разрешения на ввод в эксплуатацию линейного объекта, для размещения которого не требуется образования земельного участка;
в) несоответствие объекта капитального строительства требованиям, установленным в разрешении на строительство, за исключением случаев изменения площади объекта капитального строительства или протяженности линейного объекта капитального строительства в соответствии с частью 6.2 статьи 55 Градостроительного кодекса Российской Федерации;
д) несоответствие объекта капитального строительства разрешенному использованию земельного участка и(или) ограничениям, установленным в соответствии с земельным и иным законодательством Российской Федерации на дату выдачи разрешения на ввод объекта в эксплуатацию, за исключением случаев, если указанные ограничения предусмотрены решением об установлении или изменении зоны с особыми условиями использования территории, принятым в случаях, предусмотренных пунктом 9 части 7 статьи 51 Градостроительного кодекса Российской Федерации, и строящийся, реконструируемый объект капитального строительства, в связи с размещением которого установлена или изменена зона с особыми условиями использования территории, не введен в эксплуатацию.
3.3.4. Результат выполнения административной процедуры:
а) подписание разрешения на ввод объекта в эксплуатацию;
б) подписание решения об отказе в выдаче разрешения на ввод объекта в эксплуатацию;
в) подписание решения о внесении изменений в разрешение на ввод объекта в эксплуатацию;
г) подписание решения об отказе во внесении изменений в разрешение на ввод объекта в эксплуатацию.
Разрешение на ввод объекта в эксплуатацию оформляется в количестве двух экземпляров. Один экземпляр выдается заявителю, второй экземпляр хранится в Администрации МО Волосовский муниципальный район Ленинградской области. Документы, представленные (направленные) заявителем для предоставления муниципальной услуги в электронной форме, хранятся в Администрации МО Волосовский муниципальный район Ленинградской области, в том числе, если по результатам их рассмотрения вынесено решение об отказе в предоставлении муниципальной услуги. Документы, представленные (направленные) заявителем для предоставления муниципальной услуги на бумажных носителях, подлежат возврату заявителю с сохранением их копий в Администрации МО Волосовский муниципальный район Ленинградской области.
Выдача разрешения на ввод объекта в эксплуатацию фиксируется должностным лицом отдела путем внесения сведений о выданном разрешении на ввод объекта в эксплуатацию в день его подписания Главой Администрации МО Волосовский муниципальный район Ленинградской области (Уполномоченным лицом) в журнал регистрации разрешений на ввод объектов в эксплуатацию, который ведется по форме согласно Приложению 8 к настоящему Административному регламенту, и в электронную базу выданных разрешений на ввод объектов в эксплуатацию. Номер выданному разрешению на ввод объекта в эксплуатацию присваивается одновременно с его регистрацией в журнале регистрации разрешений на ввод объектов в эксплуатацию.
3.4. Выдача результата
3.4.1. Основание для начала административной процедуры - подписанное разрешение на ввод объекта в эксплуатацию либо решение об отказе в выдаче разрешения на ввод объекта в эксплуатацию либо решение о внесении изменений в разрешение на ввод объекта в эксплуатацию либо решение об отказе во внесении изменений в разрешение на ввод объекта в эксплуатацию.
3.4.2. Лицо, ответственное за выполнение административной процедуры: специалист, ответственный за делопроизводство.
3.4.3. Содержание административного действия, продолжительность и (или) максимальный срок его выполнения: специалист, ответственный за делопроизводство, регистрирует в день подписания результат предоставления муниципальной услуги или решение об отказе в предоставлении муниципальной услуги и направляет его способом, указанным в заявлении в течение 1 рабочего дня с даты регистрации.
3.4.4. Результат выполнения административной процедуры: направление заявителю результата предоставления муниципальной услуги способом, указанным в заявлении.
3.5. Особенности выполнения административных процедур в электронной форме
3.5.1. Предоставление муниципальной услуги на ЕПГУ и ПГУ ЛО осуществляется в соответствии с Федеральным законом № 210-ФЗ, Федеральным законом от 27.07.2006 № 149-ФЗ "Об информации, информационных технологиях и о защите информации", постановлением Правительства Российской Федерации от 25.06.2012 № 634 "О видах электронной подписи, использование которых допускается при обращении за получением государственных и муниципальных услуг".
3.5.2. Для получения муниципальной услуги через ЕПГУ или через ПГУ ЛО заявителю необходимо предварительно пройти процесс регистрации в Единой системе идентификации и аутентификации (далее - ЕСИА).
3.5.3. Муниципальная услуга может быть получена через ПГУ ЛО либо через ЕПГУ без личной явки на прием в Администрацию МО Волосовский муниципальный район Ленинградской области.
3.5.4. Для подачи заявления через ЕПГУ или через ПГУ ЛО заявитель должен выполнить следующие действия:
пройти идентификацию и аутентификацию в ЕСИА;
в личном кабинете на ЕПГУ или на ПГУ ЛО заполнить в электронной форме заявление на оказание муниципальной услуги;
приложить к заявлению электронные документы и направить пакет электронных документов в Администрацию МО Волосовский муниципальный район Ленинградской области посредством функционала ЕПГУ или ПГУ ЛО.
3.5.5. В результате направления пакета электронных документов посредством ПГУ ЛО либо через ЕПГУ автоматизированной информационной системой межведомственного электронного взаимодействия Ленинградской области (далее - АИС "Межвед ЛО") производится автоматическая регистрация поступившего пакета электронных документов и присвоение пакету уникального номера дела. Номер дела доступен заявителю в личном кабинете ПГУ ЛО и(или) ЕПГУ.
3.5.6. При предоставлении муниципальной услуги через ПГУ ЛО либо через ЕПГУ должностное лицо Администрации МО Волосовский муниципальный район Ленинградской области выполняет следующие действия:
- формирует проект решения на основании документов, поступивших через ПГУ ЛО либо через ЕПГУ, а также документов (сведений), поступивших посредством межведомственного взаимодействия, и передает должностному лицу, наделенному функциями по принятию решения;
- после рассмотрения документов и принятия решения о предоставлении муниципальной услуги (отказе в предоставлении муниципальной услуги), заполняет предусмотренные в АИС "Межвед ЛО" формы о принятом решении и переводит дело в архив АИС "Межвед ЛО";
- уведомляет заявителя о принятом решении с помощью указанных в заявлении средств связи, затем направляет документ способом, указанным в заявлении: в МФЦ (при наличии технической возможности) либо направляет электронный документ, подписанный усиленной квалифицированной электронной подписью должностного лица, принявшего решение, в личный кабинет ПГУ ЛО или ЕПГУ.
3.5.7. В случае поступления всех документов, указанных в пунктах 2.6.1, 2.6.1.1, 2.6.2, 2.6.3 настоящего Административного регламента, в форме электронных документов (электронных образов документов), днем обращения за предоставлением муниципальной услуги считается дата регистрации приема документов на ПГУ ЛО или ЕПГУ.
Информирование заявителя о ходе и результате предоставления муниципальной услуги осуществляется в электронной форме через личный кабинет заявителя, расположенный на ПГУ ЛО либо на ЕПГУ.
3.5.8. Администрация МО Волосовский муниципальный район Ленинградской области при поступлении документов от заявителя посредством ПГУ ЛО или ЕПГУ по требованию заявителя направляет результат предоставления услуги в форме электронного документа, подписанного усиленной квалифицированной электронной подписью должностного лица, принявшего решение (в этом случае заявитель при подаче заявления на предоставление услуги отмечает в соответствующем поле такую необходимость).
Выдача (направление) электронных документов, являющихся результатом предоставления муниципальной услуги, заявителю осуществляется в день регистрации результата предоставления муниципальной услуги Администрацией МО Волосовский муниципальный район Ленинградской области.
3.6. Порядок исправления допущенных опечаток и ошибок в выданных в результате предоставления муниципальной услуги документах

3.6.1. В случае если в выданных в результате предоставления муниципальной услуги документах допущены опечатки и ошибки, то заявитель вправе представить в Администрацию МО Волосовский муниципальный район Ленинградской области /МФЦ непосредственно, направить почтовым отправлением, посредством ЕПГУ подписанное заявителем, заверенное печатью заявителя (при наличии) или оформленное в форме электронного документа и подписанное усиленной квалифицированной электронной подписью заявление в произвольной форме о необходимости исправления допущенных опечаток и(или) ошибок с изложением сути допущенных опечаток и(или) ошибок и приложением копии документа, содержащего опечатки и(или) ошибки.
3.6.2. В течение 5 рабочих дней со дня регистрации заявления об исправлении опечаток и(или) ошибок в выданных в результате предоставления муниципальной услуги документах ответственный специалист Администрации МО Волосовский муниципальный район Ленинградской области устанавливает наличие опечатки (ошибки) и оформляет результат предоставления муниципальной услуги (документ) с исправленными опечатками (ошибками) или направляет заявителю уведомление с обоснованным отказом в оформлении документа с исправленными опечатками (ошибками). Результат предоставления муниципальной услуги (документ) Администрация МО Волосовский муниципальный район Ленинградской области направляет способом, указанным в заявлении о необходимости исправления допущенных опечаток и(или) ошибок.
4. Формы контроля за исполнением административного регламента
4.1. Порядок осуществления текущего контроля за соблюдением и исполнением ответственными должностными лицами положений Административного регламента и иных нормативных правовых актов, устанавливающих требования к предоставлению муниципальной услуги, а также принятием решений ответственными лицами.
Текущий контроль осуществляется ответственными специалистами Администрации МО Волосовский муниципальный район Ленинградской области по каждой процедуре в соответствии с установленными настоящим административным регламентом содержанием действий и сроками их осуществления, а также путем проведения Главой Администрации МО Волосовский муниципальный район Ленинградской области (заместителем главы Администрации МО Волосовский муниципальный район Ленинградской области, начальником отдела) проверок исполнения положений настоящего административного регламента, иных нормативных правовых актов.
4.2. Порядок и периодичность осуществления плановых и внеплановых проверок полноты и качества предоставления муниципальной услуги.
В целях осуществления контроля за полнотой и качеством предоставления муниципальной услуги проводятся плановые и внеплановые проверки.
Плановые проверки предоставления муниципальной услуги проводятся не чаще одного раза в три года в соответствии с планом проведения проверок, утвержденным Главой Администрации МО Волосовский муниципальный район Ленинградской области.
При проверке могут рассматриваться все вопросы, связанные с предоставлением муниципальной услуги (комплексные проверки), или отдельный вопрос, связанный с предоставлением муниципальной услуги (тематические проверки).
Внеплановые проверки предоставления муниципальной услуги проводятся по обращениям физических, юридических лиц и индивидуальных предпринимателей, обращениям органов государственной власти, органов местного самоуправления, их должностных лиц, а также в целях проверки устранения нарушений, выявленных в ходе проведенной внеплановой проверки. Указанные обращения подлежат регистрации в день их поступления в системе электронного документооборота и делопроизводства Администрации МО Волосовский муниципальный район Ленинградской области.
О проведении проверки издается правовой акт Администрации МО Волосовский муниципальный район Ленинградской области о проведении проверки исполнения административного регламента по предоставлению муниципальной услуги.
По результатам проведения проверки составляется акт, в котором должны быть указаны документально подтвержденные факты нарушений, выявленные в ходе проверки, или отсутствие таковых, а также выводы, содержащие оценку полноты и качества предоставления муниципальной услуги, и предложения по устранению выявленных при проверке нарушений. При проведении внеплановой проверки в акте отражаются результаты проверки фактов, изложенных в обращении, а также выводы и предложения по устранению выявленных при проверке нарушений.
По результатам рассмотрения обращений дается письменный ответ.
4.3. Ответственность должностных лиц за решения и действия (бездействие), принимаемые (осуществляемые) в ходе предоставления муниципальной услуги.
Должностные лица, уполномоченные на выполнение административных действий, предусмотренных настоящим Административным регламентом, несут персональную ответственность за соблюдение требований действующих нормативных правовых актов, в том числе за соблюдение сроков выполнения административных действий, полноту их совершения, соблюдение принципов поведения с заявителями, сохранность документов.
Глава Администрации МО Волосовский муниципальный район Ленинградской области несет персональную ответственность за обеспечение предоставления муниципальной услуги.
Работники Администрации МО Волосовский муниципальный район Ленинградской области при предоставлении муниципальной услуги несут персональную ответственность:
- за неисполнение или ненадлежащее исполнение административных процедур при предоставлении муниципальной услуги;
- за действия (бездействие), влекущие нарушение прав и законных интересов физических или юридических лиц, индивидуальных предпринимателей.
Должностные лица, виновные в неисполнении или ненадлежащем исполнении требований настоящего Административного регламента, привлекаются к ответственности в порядке, установленном действующим законодательством РФ.
5. Досудебный (внесудебный) порядок обжалования решений и действий (бездействия) органа, предоставляющего государственную услугу, а также должностных лиц органа, предоставляющего государственную услугу, либо государственных или муниципальных служащих, многофункционального центра предоставления государственных и муниципальных услуг, работника многофункционального центра предоставления государственных и муниципальных услуг
5.1. Заявители либо их представители имеют право на досудебное (внесудебное) обжалование решений и действий (бездействия), принятых (осуществляемых) в ходе предоставления муниципальной услуги.
5.2. Предметом досудебного (внесудебного) обжалования заявителем решений и действий (бездействия) органа, предоставляющего муниципальную услугу, должностного лица органа, предоставляющего муниципальную услугу, либо муниципального служащего, многофункционального центра, работника многофункционального центра в том числе являются:
1) нарушение срока регистрации запроса заявителя о предоставлении муниципальной услуги, запроса, указанного в статье 15.1 Федерального закона от 27.07.2010 № 210-ФЗ;
2) нарушение срока предоставления муниципальной услуги. В указанном случае досудебное (внесудебное) обжалование заявителем решений и действий (бездействия) многофункционального центра, работника многофункционального центра возможно в случае, если на многофункциональный центр, решения и действия (бездействие) которого обжалуются, возложена функция по предоставлению соответствующих государственных услуг в полном объеме в порядке, определенном частью 1.3 статьи 16 Федерального закона от 27.07.2010 № 210-ФЗ;
3) требование у заявителя документов или информации либо осуществления действий, представление или осуществление которых не предусмотрено нормативными правовыми актами Российской Федерации, нормативными правовыми актами Ленинградской области для предоставления муниципальной услуги;
4) отказ в приеме документов, представление которых предусмотрено нормативными правовыми актами Российской Федерации, нормативными правовыми актами Ленинградской области для предоставления муниципальной услуги, у заявителя;
5) отказ в предоставлении муниципальной услуги, если основания отказа не предусмотрены федеральными законами и принятыми в соответствии с ними иными нормативными правовыми актами Российской Федерации, законами и иными нормативными правовыми актами Ленинградской области. В указанном случае досудебное (внесудебное) обжалование заявителем решений и действий (бездействия) многофункционального центра, работника многофункционального центра возможно в случае, если на МФЦ, решения и действия (бездействие) которого обжалуются, возложена функция по предоставлению соответствующих муниципальных услуг в полном объеме в порядке, определенном частью 1.3 статьи 16 Федерального закона от 27.07.2010 N 210-ФЗ;
6) затребование с заявителя при предоставлении муниципальной услуги платы, не предусмотренной нормативными правовыми актами Российской Федерации, нормативными правовыми актами Ленинградской области;
7) отказ органа, предоставляющего муниципальную услугу, должностного лица органа, предоставляющего муниципальную услугу, многофункционального центра, работника многофункционального центра в исправлении допущенных ими опечаток и ошибок в выданных в результате предоставления муниципальной услуги документах либо нарушение установленного срока таких исправлений. В указанном случае досудебное (внесудебное) обжалование заявителем решений и действий (бездействия) многофункционального центра, работника многофункционального центра возможно в случае, если на многофункциональный центр, решения и действия (бездействие) которого обжалуются, возложена функция по предоставлению соответствующих муниципальных услуг в полном объеме в порядке, определенном частью 1.3 статьи 16 Федерального закона от 27.07.2010 № 210-ФЗ;
8) нарушение срока или порядка выдачи документов по результатам предоставления муниципальной услуги;
9) приостановление предоставления муниципальной услуги, если основания приостановления не предусмотрены федеральными законами и принятыми в соответствии с ними иными нормативными правовыми актами Российской Федерации, законами и принятыми в соответствии с ними иными нормативными правовыми актами Ленинградской области. В указанном случае досудебное (внесудебное) обжалование заявителем решений и действий (бездействия) многофункционального центра, работника многофункционального центра возможно в случае, если на многофункциональный центр, решения и действия (бездействие) которого обжалуются, возложена функция по предоставлению муниципальной услуги в полном объеме в порядке, определенном частью 1.3 статьи 16 Федерального закона от 27.07.2010 N 210-ФЗ;
10) требование у заявителя при предоставлении муниципальной услуги документов или информации, отсутствие и(или) недостоверность которых не указывались при первоначальном отказе в приеме документов, необходимых для предоставления муниципальной услуги, либо в предоставлении муниципальной услуги, за исключением случаев, предусмотренных пунктом 4 части 1 статьи 7 Федерального закона от 27.07.2010 № 210-ФЗ. В указанном случае досудебное (внесудебное) обжалование заявителем решений и действий (бездействия) многофункционального центра, работника многофункционального центра возможно в случае, если на многофункциональный центр, решения и действия (бездействие) которого обжалуются, возложена функция по предоставлению соответствующих муниципальных услуг в полном объеме в порядке, определенном частью 1.3 статьи 16 Федерального закона от 27.07.2010 № 210-ФЗ.
5.3. Жалоба подается в письменной форме на бумажном носителе, в электронной форме в Администрацию МО Волосовский муниципальный район Ленинградской области, предоставляющую муниципальную услугу, ГБУ ЛО "МФЦ" либо в Комитет экономического развития и инвестиционной деятельности Ленинградской области, являющийся учредителем ГБУ ЛО "МФЦ" (далее - учредитель ГБУ ЛО "МФЦ"). Жалобы на решения и действия (бездействие) Главы Администрации МО Волосовский муниципальный район Ленинградской области, предоставляющей муниципальную услугу, подаются в комитет градостроительной политики Ленинградской области. Жалобы на решения и действия (бездействие) работника ГБУ ЛО "МФЦ" подаются руководителю многофункционального центра. Жалобы на решения и действия (бездействие) ГБУ ЛО "МФЦ" подаются учредителю ГБУ ЛО "МФЦ".
Жалоба на решения и действия (бездействие) Администрации МО Волосовский муниципальный район Ленинградской области, предоставляющей муниципальную услугу, должностного лица Администрации МО Волосовский муниципальный район Ленинградской области предоставляющей муниципальную услугу, муниципального служащего, Главу Администрации МО Волосовский муниципальный район Ленинградской области, предоставляющей муниципальную услугу, может быть направлена по почте, через многофункциональный центр, с использованием информационно-телекоммуникационной сети "Интернет", официального сайта Администрации МО Волосовский муниципальный район Ленинградской области, предоставляющей муниципальную услугу, ЕПГУ либо ПГУ ЛО, а также может быть принята при личном приеме заявителя. Жалоба на решения и действия (бездействие) многофункционального центра, работника многофункционального центра может быть направлена по почте, с использованием информационно-телекоммуникационной сети "Интернет", официального сайта многофункционального центра, ЕПГУ либо ПГУ ЛО, а также может быть принята при личном приеме заявителя.
5.4. Основанием для начала процедуры досудебного (внесудебного) обжалования является подача заявителем жалобы, соответствующей требованиям части 5 статьи 11.2 Федерального закона № 210-ФЗ.
В письменной жалобе в обязательном порядке указываются:
- наименование Администрации МО Волосовский муниципальный район Ленинградской области, предоставляющей муниципальную услугу, должностного лица Администрации МО Волосовский муниципальный район Ленинградской области, предоставляющей муниципальную услугу, либо муниципального служащего, филиала, отдела, удаленного рабочего места ГБУ ЛО "МФЦ", его руководителя и(или) работника, решения и действия (бездействие) которых обжалуются;
- фамилия, имя, отчество (последнее - при наличии), сведения о месте жительства заявителя - физического лица либо наименование, сведения о месте нахождения заявителя - юридического лица, а также номер (номера) контактного телефона, адрес (адреса) электронной почты (при наличии) и почтовый адрес, по которым должен быть направлен ответ заявителю;
- сведения об обжалуемых решениях и действиях (бездействии) Администрации МО Волосовский муниципальный район Ленинградской области, предоставляющей муниципальную услугу, должностного лица Администрации МО Волосовский муниципальный район Ленинградской области, предоставляющей муниципальную услугу, либо муниципального служащего, филиала, отдела, удаленного рабочего места ГБУ ЛО "МФЦ", его работника;
- доводы, на основании которых заявитель не согласен с решением и действием (бездействием) Администрации МО Волосовский муниципальный район Ленинградской области, предоставляющей муниципальную услугу, должностного лица Администрации МО Волосовский муниципальный район Ленинградской области, предоставляющей муниципальную услугу, либо муниципального служащего, филиала, отдела, удаленного рабочего места ГБУ ЛО "МФЦ", его работника. Заявителем могут быть представлены документы (при наличии), подтверждающие доводы заявителя, либо их копии.
5.5. Заявитель имеет право на получение информации и документов, необходимых для составления и обоснования жалобы, в случаях, установленных статьей 11.1 Федерального закона № 210-ФЗ, при условии, что это не затрагивает права, свободы и законные интересы других лиц и если указанные информация и документы не содержат сведений, составляющих государственную или иную охраняемую тайну.
5.6. Жалоба, поступившая в Администрацию МО Волосовский муниципальный район Ленинградской области, предоставляющую муниципальную услугу, ГБУ ЛО "МФЦ", учредителю ГБУ ЛО "МФЦ" либо вышестоящий орган (при его наличии), подлежит рассмотрению в течение пятнадцати рабочих дней со дня ее регистрации, а в случае обжалования отказа Администрации МО Волосовский муниципальный район Ленинградской области, предоставляющей муниципальную услугу, ГБУ ЛО "МФЦ" в приеме документов у заявителя либо в исправлении допущенных опечаток и ошибок или в случае обжалования нарушения установленного срока таких исправлений - в течение пяти рабочих дней со дня ее регистрации.
5.7. По результатам рассмотрения жалобы принимается одно из следующих решений:
1) жалоба удовлетворяется, в том числе в форме отмены принятого решения, исправления допущенных опечаток и ошибок в выданных в результате предоставления муниципальной услуги документах, возврата заявителю денежных средств, взимание которых не предусмотрено нормативными правовыми актами Российской Федерации, нормативными правовыми актами субъектов Российской Федерации;
2) в удовлетворении жалобы отказывается.
Не позднее дня, следующего за днем принятия решения по результатам рассмотрения жалобы, заявителю в письменной форме и по желанию заявителя в электронной форме направляется мотивированный ответ о результатах рассмотрения жалобы.
В случае признания жалобы подлежащей удовлетворению в ответе заявителю дается информация о действиях, осуществляемых Администрацией МО Волосовский муниципальный район Ленинградской области, предоставляющей муниципальную услугу, многофункциональным центром в целях незамедлительного устранения выявленных нарушений при оказании муниципальной услуги, а также приносятся извинения за доставленные неудобства и указывается информация о дальнейших действиях, которые необходимо совершить заявителю в целях получения муниципальной услуги.
В случае признания жалобы не подлежащей удовлетворению в ответе заявителю даются аргументированные разъяснения о причинах принятого решения, а также информация о порядке обжалования принятого решения.
В случае установления в ходе или по результатам рассмотрения жалобы признаков состава административного правонарушения или преступления должностное лицо, работник, наделенные полномочиями по рассмотрению жалоб, незамедлительно направляют имеющиеся материалы в органы прокуратуры.
6. Особенности выполнения административных процедур в многофункциональных центрах
6.1. Предоставление муниципальной услуги посредством МФЦ осуществляется в подразделениях ГБУ ЛО "МФЦ" при наличии вступившего в силу соглашения о взаимодействии между ГБУ ЛО "МФЦ" и Администрацией МО Волосовский муниципальный район Ленинградской области. Предоставление муниципальной услуги в иных МФЦ осуществляется при наличии вступившего в силу соглашения о взаимодействии между ГБУ ЛО "МФЦ" и иным МФЦ.
6.2. В случае подачи документов в Администрацию МО Волосовский муниципальный район Ленинградской области посредством МФЦ специалист МФЦ, осуществляющий прием документов, представленных для получения муниципальной услуги, выполняет следующие действия:
а) удостоверяет личность заявителя или личность и полномочия законного представителя заявителя - в случае обращения физического лица;
удостоверяет личность и полномочия представителя юридического лица или индивидуального предпринимателя - в случае обращения юридического лица или индивидуального предпринимателя;
б) определяет предмет обращения;
в) проводит проверку правильности заполнения обращения;
г) проводит проверку укомплектованности пакета документов;
д) осуществляет сканирование представленных документов, формирует электронное дело, все документы которого связываются единым уникальным идентификационным кодом, позволяющим установить принадлежность документов конкретному заявителю и виду обращения за муниципальной услугой;
е) заверяет каждый документ дела своей электронной подписью (далее - ЭП);
ж) направляет копии документов и реестр документов в Администрацию МО Волосовский муниципальный район Ленинградской области:
- в электронной форме (в составе пакетов электронных дел) - в день обращения заявителя в МФЦ;
- на бумажных носителях (в случае необходимости обязательного представления оригиналов документов) - в течение 3 рабочих дней со дня обращения заявителя в МФЦ посредством курьерской связи с составлением описи передаваемых документов, с указанием даты, количества листов, фамилии, должности и подписанные уполномоченным специалистом МФЦ.
По окончании приема документов специалист МФЦ выдает заявителю расписку в приеме документов.
6.3. При указании заявителем места получения ответа (результата предоставления муниципальной услуги) посредством МФЦ должностное лицо Администрации МО Волосовский муниципальный район Ленинградской области, ответственное за выполнение административной процедуры, передает специалисту МФЦ для передачи в соответствующий МФЦ результат предоставления услуги для его последующей выдачи заявителю:
- в электронной форме в течение 1 рабочего дня со дня принятия решения о предоставлении (отказе в предоставлении) муниципальной услуги заявителю;
- на бумажном носителе - в срок не более 3 рабочих дней со дня принятия решения о предоставлении (отказе в предоставлении) муниципальной услуги заявителю, но не позднее двух рабочих дней до окончания срока предоставления услуги.
Специалист МФЦ, ответственный за выдачу документов, полученных от Администрации МО_____ по результатам рассмотрения представленных заявителем документов, не позднее двух дней с даты их получения от Администрации МО_____ сообщает заявителю о принятом решении по телефону (с записью даты и времени телефонного звонка или посредством смс-информирования), а также о возможности получения документов в МФЦ.
6.4. При вводе безбумажного электронного документооборота административные процедуры регламентируются нормативным правовым актом Ленинградской области, устанавливающим порядок электронного (безбумажного) документооборота в сфере государственных услуг.

Приложение 1
к Административному регламенту
предоставления Администрацией МО
Волосовский муниципальный район Ленинградской области
муниципальной услуги по выдаче разрешения
на ввод объекта в эксплуатацию

ФОРМА

Главе Администрации МО Волосовский муниципальный район Ленинградской области
_____
(наименование застройщика:
_____
полное наименование организации,
_____
ИНН, ОГРН - для юридических лиц,
_____
почтовый индекс, адрес, адрес
электронной почты;
_____
фамилия, имя, отчество, ИНН - для граждан,
индивидуальных предпринимателей, ОГРНИП – для ИП
_____
почтовый индекс, адрес, адрес
электронной почты)

ЗАЯВЛЕНИЕ

о выдаче разрешения на ввод объекта в эксплуатацию
I. Прошу выдать разрешение на ввод в эксплуатацию построенного / реконструированного объекта капитального строительства / линейного объекта / объекта капитального строительства, входящего в состав линейного объекта (ненужное зачеркнуть)
_____
(наименование объекта (этапа) капитального строительства, реконструкции
_____,
в соответствии с проектной документацией, кадастровый номер объекта)
расположенного по адресу:
_____
(адрес объекта капитального строительства в соответствии с государственным адресным
_____,
реестром с указанием реквизитов документов о присвоении, об изменении адреса)
на земельном участке (земельных участках) с кадастровым номером (номерами):
_____
строительный
адрес:_____.
(указывается только в отношении объектов капитального строительства, разрешение на
_____
строительство которых выдано до вступления в силу постановления Правительства Российской Федерации
_____
от 19.11.2014 № 1221 "Об утверждении Правил присвоения, изменения и аннулирования адресов")

Право на пользование землей закреплено:
_____
(наименование, дата и номер документа)
В отношении объекта капитального строительства выдано разрешение на строительство, № _____, дата выдачи _____, орган, выдавший разрешение на строительство _____.
Сведения о ранее выданных разрешениях на ввод объекта в эксплуатацию в отношении этапа строительства, реконструкции объекта капитального строительства (при наличии): указывается в случае, предусмотренном частью 35 статьи 55 Градостроительного кодекса Российской Федерации

№	Орган (организация), выдавший (-ая) разрешение на ввод объекта в эксплуатацию	Номер документа	Дата выдачи

II. Сведения об объекте капитального строительства

Фактические показатели объекта капитального строительства и сведения о техническом плане	
Наименование объекта капитального строительства, предусмотренного проектной документацией:	
Вид объекта капитального строительства:	
Назначение объекта:	
Кадастровый номер реконструированного объекта капитального строительства:	
Площадь застройки (кв. м):	
Площадь застройки части объекта капитального строительства (кв. м):	
Площадь (кв. м):	
Площадь части объекта капитального строительства (кв. м):	
Площадь нежилых помещений (кв. м):	
Общая площадь жилых помещений (с учетом балконов, лоджий, веранд и террас) (кв. м):	
Общая площадь жилых помещений (за исключением балконов, лоджий, веранд и террас) (кв. м):	
Количество помещений (штук):	
Количество нежилых помещений (штук):	
Количество жилых помещений (штук):	
в том числе квартир (штук):	
Количество машино-мест (штук):	
Количество этажей:	
в том числе, количество подземных этажей:	
Вместимость (человек):	
Высота (м):	
Класс энергетической эффективности (при наличии):	
Иные показатели:	
Дата подготовки технического плана:	
Страховой номер индивидуального лицевого счета кадастрового инженера, подготовившего технический план:	
Фактические показатели линейного объекта и сведения о техническом плане	
Наименование линейного объекта, предусмотренного проектной документацией:	
Кадастровый номер реконструированного линейного объекта:	
Протяженность (м):	
Протяженность участка или части линейного объекта (м):	
Категория (класс):	
Мощность (пропускная способность, грузооборот, интенсивность движения):	
Тип (кабельная линия электропередачи, воздушная линия электропередачи, кабельно-воздушная линия электропередачи), уровень напряжения линий электропередачи:	
Иные показатели:	
Дата подготовки технического плана:	
Страховой номер индивидуального лицевого счета кадастрового инженера, подготовившего технический план:	

Обязательно для заполнения
(за исключением ввода в эксплуатацию многоквартирного дома или иного объекта недвижимости, строительство, реконструкция которых осуществлялись с привлечением денежных средств участников долевого строительства в соответствии с Федеральным законом от 30.12.2004 № 215-ФЗ, многоквартирного дома, построенного, реконструированного жилищно-строительным кооперативом, а также в случае недостижения соглашения между застройщиком и иным лицом (иными лицами) в случае, если строительство (реконструкция) осуществлялись застройщиком с привлечением средств этих лиц, о возникновении прав на построенные, реконструированные здание, сооружение или на все расположенные в таких здании, сооружении помещения, машино-места)
1. В случае, если строительство (реконструкция) осуществлялись застройщиком без привлечения средств иного лица (иных лиц):
Согласен/не согласен на осуществление государственной регистрации права собственности застройщика на построенный (реконструированный) объект капитального строительства и (или) на все расположенные в объекте капитального строительства помещения, машино-места (нужное подчеркнуть).
Заполняется далее в случае согласия застройщика на осуществление государственной регистрации права собственности:
Подтверждаю, что строительство, реконструкция здания, сооружения осуществлялись застройщиком без привлечения средств иных лиц.
Сведения об уплате государственной пошлины за осуществление государственного кадастрового учета и(или) государственной регистрации права (наименование документа, реквизиты)
_____
Адрес электронной почты для связи с застройщиком:
_____
2. В случае, если строительство (реконструкция) осуществлялись застройщиком с привлечением средств иного лица (иных лиц):
Согласен/не согласен на осуществление государственной регистрации права собственности застройщика и иного (иных) лица (лиц) на построенный (реконструированный) объект капитального строительства и (или) на все расположенные в объекте капитального строительства помещения, машино-места (нужное подчеркнуть).
Заполняется далее в случае согласия застройщика на осуществление государственной регистрации права собственности:
Подтверждаю, что строительство, реконструкция здания, сооружения осуществлялись застройщиком исключительно с привлечением средств застройщика и иных лиц.
Прилагаю:
— письменное согласие иного лица (иных лиц) на осуществление государственной регистрации права собственности на вводимый в эксплуатацию объект на ____ л. (оригинал);
— договор или договоры, заключенные между застройщиком и иным лицом (иными лицами), в случае, если обязанность по финансированию строительства или реконструкции здания, сооружения возложена на иное лицо (иных лиц), и предусматривающие возникновение права собственности застройщика и (или) иного лица (иных лиц) на построенные, реконструированные здание, сооружение или на все расположенные в таких здании, сооружении помещения, машино-места, на _____ л. (копии);
— документы, подтверждающие исполнение застройщиком и иным лицом (иными лицами) обязательств по вышеуказанным договорам на _____ л. (копии).

Сведения об уплате государственной пошлины за осуществление государственного кадастрового учета и(или) государственной регистрации права (наименование документа, реквизиты)
_____

Адрес электронной почты для связи с застройщиком:
_____
Адрес(а) электронной почты для связи с лицом (лицами), в случае если строительство (реконструкция) осуществлялись застройщиком с привлечением средств этих лиц:
_____

К настоящему заявлению прилагаются документы, предусмотренные пунктами 2.6.1,. 2.6.1.1. Административного регламента.

Интересы застройщика в Администрации МО _____ уполномочен представлять
_____
(Фамилия, имя, отчество представителя)

по доверенности _____, контактный телефон _____
(реквизиты доверенности)

Результат рассмотрения заявления прошу:

☐ выдать на руки в Администрации МО _____

☐ выдать на руки в МФЦ

☐ направить в электронной форме в личный кабинет на ЕПГУ/ПГУ ЛО<*>

_____ _____ _____
(должность для застройщика, (подпись) (Ф.И.О.)
являющегося юридическим лицом)

М.П. <**>

при подаче заявления на ЕПГУ / ПГУ ЛО

<**> Печать проставляется в случае, если законодательством Российской Федерации установлено наличие печати у организации.

Приложение 2
к Административному регламенту
предоставления Администрацией МО
Волосовский муниципальный район Ленинградской области
муниципальной услуги по выдаче
разрешения на ввод объекта в эксплуатацию,
внесению изменений в разрешение на ввод

объекта в эксплуатацию

ФОРМА

АКТ

осмотра объекта капитального строительства

_____ «___» _____ 20__ года

(место составления акта) (дата составления акта)

_____
(должность)

Администрации МО _____
_____
(фамилия, инициалы)
в соответствии с частью 5 статьи 55 Градостроительного кодекса Российской Федерации в присутствии:
_____
(Ф.И.О. законного представителя или иного уполномоченного представителя застройщика)
_____
в период
_____

(время начала и окончания осмотра, дата проведения осмотра)

произвел осмотр построенного, реконструированного (ненужное зачеркнуть) объекта капитального строительства
_____
(наименование объекта капитального
_____
строительства в соответствии с проектной документацией)
расположенного по адресу:
_____
(место нахождения объекта капитального строительства)
_____
построенного (реконструированного) на основании разрешения на строительство
_____
(номер, дата выдачи)
В ходе осмотра установлено:
_____
(указывается соответствие либо несоответствие осмотренного
_____
объекта капитального строительства требованиям, указанным в разрешении на строительство, требованиям к строительству,
_____
реконструкции объекта капитального строительства, установленным на дату выдачи представленного для получения
_____
разрешения на строительство градостроительного плана земельного участка, а также разрешенному использованию
_____
земельного участка, ограничениям, установленным в соответствии с земельным и иным законодательством
_____
Российской Федерации, требованиям проектной документации, в том числе требованиям энергетической эффективности
_____

и требованиям оснащенности объекта капитального строительства приборами учета используемых энергетических ресурсов)

Объяснения и замечания лиц, присутствующих при осмотре:
_____
_____
_____ _____

(подпись) (расшифровка подписи)

Акт составил _____ _____ _____

(должность) (подпись) (расшифровка подписи)

Присутствующие лица: _____ _____
(подпись) (расшифровка подписи)
_____ _____

(подпись) (расшифровка подписи)

Экземпляр акта получил «___» _____ 20__ года
_____ _____
(подпись присутствовавшего при осмотре (расшифровка подписи)

представителя застройщика)

Приложение 3
к Административному регламенту
предоставления Администрацией МО
Волосовский муниципальный район Ленинградской области
муниципальной услуги по выдаче
разрешения на ввод объекта в эксплуатацию,
внесению изменений в разрешение на ввод

объекта в эксплуатацию

ФОРМА

РЕШЕНИЕ
об отказе в выдаче разрешения на ввод объекта в эксплуатацию

«___» _____ 20___ года

_____ Администрации МО _____
(должность)
_____,
(фамилия, инициалы)

рассмотрев заявление
_____, (наименование юридического лица, фамилия, инициалы физического лица,

_____, обратившегося за получением разрешения на ввод объекта в эксплуатацию)

о выдаче разрешения на ввод в эксплуатацию объекта капитального строительства
_____, (наименование объекта капитального строительства)
расположенного по адресу:
_____

(место нахождения объекта капитального строительства)

(входящий № ____ от «___» _____ 20___ года),

руководствуясь
_____
(указываются пункты, части статьи 55 Градостроительного кодекса РФ, содержащие основания для отказа
_____
_____,

в выдаче разрешения на ввод объекта в эксплуатацию)

статьи 55 Градостроительного кодекса Российской Федерации,

РЕШИЛ:

1. В выдаче разрешения на ввод объекта в эксплуатацию отказать в связи:
_____
_____
_____
_____
2. Разъяснить
_____
(наименование юридического лица, фамилия, имя, отчество физического лица)

что настоящий отказ в выдаче разрешения на ввод объекта в эксплуатацию не препятствует повторному обращению за выдачей разрешения на ввод объекта в эксплуатацию после устранения указанных нарушений; в соответствии с частью 8 статьи 55 Градостроительного кодекса РФ отказ в выдаче разрешения на ввод объекта в эксплуатацию может быть оспорен застройщиком в судебном порядке.

_____ _____ _____

(должность лица, принявшего решение) (подпись) (расшифровка подписи)

М.П.

Решение об отказе в выдаче разрешения на ввод объекта в эксплуатацию получил

«___» _____ 20___ года

_____ _____ _____

(должность) (подпись) (расшифровка подписи)

действующий на основании доверенности от «___» _____ 20___ года № _____
(заполняется в случае получения решения представителем, не являющимся

законным представителем юридического лица)

_____ _____
(подпись) (расшифровка подписи)

Приложение 4
к Административному регламенту
предоставления Администрацией МО
Волосовский муниципальный район Ленинградской области
муниципальной услуги по выдаче разрешения
на ввод объекта в эксплуатацию, внесению изменений

в разрешение на ввод объекта в эксплуатацию

ФОРМА

Главе Администрации МО _____

_____
(наименование застройщика:
_____
полное наименование организации,
_____
ИНН, ОГРН — для юридических лиц,
_____
почтовый индекс, адрес, адрес
электронной почты;
_____
фамилия, имя, отчество, ИНН — для граждан,
индивидуальных предпринимателей, ОГРНИП — для ИП
_____
почтовый индекс, адрес, адрес

электронной почты)

ЗАЯВЛЕНИЕ

о внесении изменений в разрешение на ввод объекта в эксплуатацию

В соответствии с частью 5.1 статьи 55 Градостроительного кодекса Российской Федерации прошу внести изменения в разрешение на ввод в эксплуатацию
_____

(дата и номер разрешения на ввод объекта в эксплуатацию)

построенного / реконструированного объекта капитального строительства / линейного объекта / объекта капитального строительства, входящего в состав линейного объекта (ненужное зачеркнуть)
_____
(наименование объекта (этапа) капитального строительства, реконструкции в соответствии с проектной документацией,
_____,
кадастровый номер объекта)
расположенного по адресу:
_____
(адрес объекта капитального строительства в соответствии с государственным адресным
_____,

реестром с указанием реквизитов документов о присвоении, об изменении адреса)

на земельном участке (земельных участках) с кадастровым номером (номерами):
_____

строительный адрес:
_____.
(указывается только в отношении объектов капитального строительства, разрешение на
_____
строительство которых выдано до вступления в силу постановления Правительства Российской Федерации
_____
от 19.11.2014 N 1221"Об утверждении Правил присвоения, изменения и аннулирования адресов»)

Сведения об изменениях, которые требуется внести в разрешение на ввод в эксплуатацию объекта капитального строительства<>

№	Наименование показателя	Единица измерения	В соответствии с выданным разрешение на ввод объекта в эксплуатацию	В соответствии с техническим планом, подготовленным для устранения причин приостановления осуществления (отказа в осуществлении) государственного кадастрового учета объекта капитального строительства и (или) государственной регистрации прав на него

Технический план подготовлен _____;
(фамилия, имя, отчество (при наличии) кадастрового инженера, его подготовившего;
_____
номер, дата выдачи квалификационного аттестата кадастрового инженера, орган
_____
исполнительной власти субъекта Российской Федерации, выдавший квалификационный аттестат,
_____
дата внесения сведений о кадастровом инженере в государственный реестр кадастровых инженеров)

К настоящему заявлению прилагаются документы, предусмотренные пунктом 2.6.3 Административнс регламента.

Интересы застройщика в Администрации МО _____ уполномочен представлять
_____
(Фамилия, имя, отчество представителя)

по доверенности _____, контактный телефон _____
(реквизиты доверенности)

Результат рассмотрения заявления прошу:

☐ выдать на руки в Администрации МО _____

☐ выдать на руки в МФЦ

☐ направить в электронной форме в личный кабинет на ЕПГУ/ПГУ ЛО <*>

_____ _____ _____
(должность для застройщика, (подпись) (Ф.И.О.)
являющегося юридическим лицом)

М.П. <**>

при подаче заявления на ЕПГУ / ПГУ ЛО
<**> Печать проставляется в случае, если законодательством Российской Федерации установлено наличие печати у организации.

Приложение 5
к Административному регламенту
предоставления Администрацией МО
Волосовский муниципальный район Ленинградской области
муниципальной услуги по выдаче
разрешения на ввод объекта в эксплуатацию,
внесению изменений в разрешение на ввод

объекта в эксплуатацию

ФОРМА

РЕШЕНИЕ
о внесении изменений в разрешение на ввод объекта в эксплуатацию

«___» _____ 20___ года

_____ Администрации МО _____
(должность)
_____
_____,
(фамилия, инициалы)
рассмотрев заявление
_____
(наименование юридического лица, фамилия, инициалы физического лица,
_____
_____

обратившегося за внесением изменений в разрешение на ввод объекта в эксплуатацию)

о внесении изменений в разрешение на ввод в эксплуатацию объекта капитального строительства
_____
_____ (наименование объекта капитального строительства)
расположенного по адресу:
_____

(место нахождения объекта капитального строительства)

(входящий № ____ от «___» _____ 20___ года),

руководствуясь частью 5.3 статьи 55 Градостроительного кодекса Российской Федерации,

РЕШИЛ:

Внести в разрешение на ввод в эксплуатацию
_____

(дата и номер разрешения на ввод в эксплуатацию объекта капитального строительства)

построенного / реконструированного объекта капитального строительства / линейного объекта / объекта капитального строительства, входящего в состав линейного объекта (ненужное зачеркнуть)
_____
_____
(наименование объекта (этапа) капитального строительства, реконструкции в соответствии с проектной документацией,
_____,
кадастровый номер объекта)
расположенного по адресу:
_____
(адрес объекта капитального строительства в соответствии с государственным адресным
_____
_____,

реестром с указанием реквизитов документов о присвоении, об изменении адреса)

на земельном участке (земельных участках) с кадастровым номером
: _____

строительный адрес:
_____.
(указывается только в отношении объектов капитального строительства, разрешение на
_____
_____
строительство которых выдано до вступления в силу постановления Правительства Российской Федерации
_____
_____
от 19.11.2014 N 1221"Об утверждении Правил присвоения, изменения и аннулирования адресов»)
следующие изменения:
_____
_____

_____
_____

_____ _____ _____

(должность лица, принявшего решение) (подпись) (расшифровка подписи)

М.П.

Решение о внесении изменений в разрешение на ввод объекта в эксплуатацию получил

«___» _____ 20___ года

_____ _____ _____

(должность) (подпись) (расшифровка подписи)

действующий на основании доверенности от «___» _____ 20___ года № _____
(заполняется в случае получения решения представителем, не являющимся

законным представителем юридического лица)

_____ _____
(подпись) (расшифровка подписи)

Приложение 6
к Административному регламенту
предоставления Администрацией МО
Волосовский муниципальный район Ленинградской области
муниципальной услуги по выдаче
разрешения на ввод объекта в эксплуатацию,
внесению изменений в разрешение на ввод

объекта в эксплуатацию

ФОРМА

РЕШЕНИЕ

об отказе во внесении изменений в разрешение на ввод объекта в эксплуатацию

«___» _____ 20___ года

_____ Администрации МО _____
(должность)
_____,
(фамилия, инициалы)
рассмотрев заявление
_____
(наименование юридического лица, фамилия, инициалы физического лица,
_____
_____

обратившегося за внесением изменений в разрешение на ввод объекта в эксплуатацию)

о внесении изменений в разрешение на ввод в эксплуатацию объекта капитального строительства
_____
_____
(наименование объекта капитального строительства)
расположенного по адресу:
_____

(место нахождения объекта капитального строительства)

(входящий № ____ от «___» _____ 20___ года),

руководствуясь частью 5.3 статьи 55 Градостроительного кодекса Российской Федерации,

РЕШИЛ:

1. Отказать во внесении изменений в разрешение на ввод в эксплуатацию

_____
(дата и номер разрешения на ввод в эксплуатацию

объекта капитального строительства)

построенного / реконструированного объекта капитального строительства / линейного объекта / объекта капитального строительства, входящего в состав линейного объекта (ненужное зачеркнуть)

_____
_____
(наименование объекта (этапа) капитального строительства, реконструкции

_____
_____,

в соответствии с проектной документацией, кадастровый номер объекта)

расположенного по адресу:

_____
(адрес объекта капитального строительства в соответствии с государственным адресным

_____
_____,

реестром с указанием реквизитов документов о присвоении, об изменении адреса)

на земельном участке (земельных участках) с кадастровым номером: _____

строительный адрес:

_____.
(указывается только в отношении объектов капитального строительства, разрешение на

_____
_____
строительство которых выдано до вступления в силу постановления Правительства Российской Федерации

_____
_____,

от 19.11.2014 N 1221"Об утверждении Правил присвоения, изменения и аннулирования адресов»)

по следующим основаниям:

_____
_____
(указываются основания в соответствии с частью 6 статьи 55 Градостроительного кодекса Российской Федерации)
2. Разъяснить

_____
___

(наименование юридического лица, фамилия, имя, отчество физического лица)

что настоящий отказ во внесении изменений в разрешение на ввод объекта в эксплуатацию не препятствует повторному обращению за внесением изменений в разрешение на ввод объекта в эксплуатацию после устранения указанных нарушений.

_____ _____ _____

(должность лица, принявшего решение) (подпись) (расшифровка подписи)

М.П.

Решение об отказе во внесении изменений в разрешение на ввод объекта в эксплуатацию получил

«___» _____ 20____ года

_____ _____ _____

(должность) (подпись) (расшифровка подписи)

действующий на основании доверенности от «___» _____ 20___ года № _____
(заполняется в случае получения решения представителем, не являющимся

законным представителем юридического лица)

_____ _____
(подпись) (расшифровка подписи)

Приложение 7
к Административному регламенту
предоставления Администрацией МО
Волосовский муниципальный район Ленинградской области
муниципальной услуги по выдаче
разрешения на ввод объекта в эксплуатацию,
внесению изменений в разрешение на ввод

объекта в эксплуатацию

ФОРМА

ЖУРНАЛ

регистрации разрешений на ввод объектов в эксплуатацию<>

N п/п	Номер разрешения на ввод объекта в эксплуатацию	Дата выдачи разрешения на ввод объекта в эксплуатацию	Наименование застройщика	Наименование объекта капитального строительства	Адрес объекта капитального строительства	Дата, номер решения о внесении изменений в разрешение на ввод объекта в эксплуатацию	Дата, номер решения об отмене разрешения на ввод объекта в эксплуатацию
1	2	3	4	5	6	7	

Приложение 8
к Административному регламенту
предоставления Администрацией МО
Волосовский муниципальный район Ленинградской области
муниципальной услуги по выдаче
разрешения на ввод объекта в эксплуатацию,
внесению изменений в разрешение на ввод
объекта в эксплуатацию

ФОРМА

РЕШЕНИЕ
об отказе в приеме документов, необходимых для предоставления муниципальной услуги

«___» _____ 20____ года

_____ Администрации МО _____
(должность)

_____
_____,
(фамилия, инициалы)
рассмотрев заявление

_____
(наименование юридического лица, фамилия, инициалы физического лица,

_____
_____
обратившегося за внесением изменений в разрешение на ввод объекта в эксплуатацию)

о выдаче разрешения на ввод в эксплуатацию / о внесении изменений в разрешение на ввод в эксплуатацию (ненужное зачеркнуть) объекта капитального строительства

_____
_____
(наименование объекта капитального строительства)
расположенного по адресу:

_____
(место нахождения объекта капитального строительства)

(входящий № _____ от «___» _____ 20____ года),

руководствуясь пунктом 3.4.4.5 Административного регламента предоставления Администрацией МО _____ муниципальной услуги по выдаче разрешения на ввод объекта в эксплуатацию, внесению изменений в разрешение на ввод объекта в эксплуатацию, утвержденного _____ Администрации МО _____

РЕШИЛ:

Отказать в приеме указанного заявления и приложенных к нему документов по следующим основаниям:

_____
(указываются основания в соответствии пунктом 2.9 Административного регламента)

_____ _____ _____
(должность лица, принявшего решение) (подпись) (расшифровка подписи)

М.П.

Решение об отказе в приеме документов, необходимых для предоставления муниципальной услуги, получил

«___» _____ 20____ года

_____ _____ _____
(должность) (подпись) (расшифровка подписи)

АДМИНИСТРАЦИЯ
МУНИЦИПАЛЬНОГО ОБРАЗОВАНИЯ
ВОЛОСОВСКИЙ МУНИЦИПАЛЬНЫЙ РАЙОН
ЛЕНИНГРАДСКОЙ ОБЛАСТИ

ПОСТАНОВЛЕНИЕ

от 15 мая 2025 г. № 724

О внесении изменений в административный регламент предоставления муниципальной услуги «Установление сервитута в отношении земельного участка, находящегося в муниципальной собственности (государственная собственность на который не разграничена)», утвержденный постановлением Администрации Волосовского муниципального района от 14.11.2022 № 1434

В целях приведения в соответствие с действующим законодательством Администрация муниципального образования Волосовский муниципальный район Ленинградской области постановляет:
1. Внести в административный регламент предоставления муниципальной услуги «Установление сервитута в отношении земельного участка, находящегося в муниципальной собственности (государственная собственность на который не разграничена)», утвержденный постановлением Администрации Волосовского муниципального района от 14.11.2022 № 1434, изменения согласно приложению к настоящему постановлению.
2. Постановление вступает в силу после официального опубликования.
3. Опубликовать постановление в общественно-политической газете Волосовского муниципального района Ленинградской области «Сельская новь» и разместить на официальном сайте администрации Волосовского муниципального района в сети Интернет https://волосовскийрайон.рф.
4. Контроль за исполнением постановления возложить на заместителя главы администрации по экономике — председателя комитета по управлению муниципальным имуществом.

Глава администрации
С. Д. УШАКОВ

Приложение
к постановлению Администрации
муниципального образования
Волосовский муниципальный район
Ленинградской области
от 15 мая 2025 г. № 724

Изменения, которые вносятся в административный регламент предоставления муниципальной услуги «Установление сервитута в отношении земельного участка, находящегося в муниципальной собственности (государственная собственность на который не разграничена)», утвержденный постановлением Администрации Волосовского муниципального района от 14.11.2022 № 1434
1. Пункт 1.2. дополнить абзацем следующего содержания:
«В качестве уполномоченного представителя заявителя может быть лицо, указанное в части 2 статьи 5 Федерального закона от 27.07.2010 № 210-ФЗ «Об организации предоставления государственных и муниципальных услуг».
2. Пункт 2.2. изложить в следующей редакции:
«2.2. Муниципальную услугу предоставляют:
Комитет по управлению муниципальным имуществом администрации муниципального образования Волосовский муниципальный район Ленинградской области (далее — Комитет, ОМСУ).
В предоставлении услуги участвуют:
— ГБУ ЛО „МФЦ“;
— Федеральная налоговая служба России.
Заявление на получение муниципальной услуги с комплектом документов принимается:
1) при личной явке:
в филиалах, отделах, удаленных рабочих местах ГБУ ЛО „МФЦ“ (при наличии соглашения);
2) без личной явки:
почтовым отправлением в ОМСУ;
в электронной форме через личный кабинет заявителя на ПГУ ЛО/ЕПГУ (при технической реализации).
Заявитель может записаться на прием для подачи заявления о предоставлении услуги следующими способами:
1) посредством ПГУ ЛО/ЕПГУ — в МФЦ;
2) посредством сайта МФЦ (при технической реализации) — в МФЦ;
3) по телефону — в МФЦ.
Для записи заявитель выбирает любую свободную для приема дату и время в пределах установленного в МФЦ графика приема заявителей.».
3. Пункт 2.2.1. изложить в следующей редакции:
«2.2.1. В целях предоставления муниципальной услуги установление личности заявителя может осуществляться в ходе личного приема посредством предъявления паспорта гражданина Российской Федерации либо иного документа, удостоверяющего личность, в соответствии с законодательством Российской Федерации или посредством идентификации и аутентификации в ОМСУ, в ГБУ ЛО „МФЦ“ с использованием информационных технологий, систем, указанных в частях 10 и 11 статьи 7 Федерального закона от 27.07.2010 № 210-ФЗ „Об организации предоставления государственных и муниципальных услуг“ (при наличии технической возможности).».
4. Пункт 2.3. дополнить текстом следующего содержания:
«При получении результатов предоставления муниципальной услуги в отношении несовершеннолетнего законным представителем несовершеннолетнего, являющимся заявителем, реализация права на получение результатов предоставления муниципальной услуги в отношении несовершеннолетнего, оформленных в форме документа на бумажном носителе, может осуществляться законным представителем несовершеннолетнего, не являющимся заявителем. В этом случае заявитель, являющийся законным представителем несовершеннолетнего, в момент подачи заявления о предоставлении муниципальной услуги указывает фамилию, имя, отчество (при наличии), сведения о документе, удостоверяющем личность другого законного представителя несовершеннолетнего, уполномоченного на получение результатов предоставления соответствующей услуги в отношении несовершеннолетнего.
Результаты предоставления муниципальной услуги в отношении несовершеннолетнего, оформленные в форме документа на бумажном носителе, не могут быть предоставлены другому законному представителю несовершеннолетнего в случае, если заявитель в момент подачи заявления о предоставлении муниципальной услуги выразил письменно желание получить запрашиваемые результаты предоставления муниципальной услуги в отношении несовершеннолетнего лично.
Предоставление результатов муниципальной услуги в отношении несовершеннолетнего, оформленных в форме документа на бумажном носителе, законному представителю несовершеннолетнего, не являющемуся заявителем, осуществляется способом, указанным в заявлении, в сроки, предусмотренные пунктом 3.1.1 настоящего административного регламента, с учетом требования, предусмотренного частью 3 статьи 5 Федерального закона от 27.07.2010 № 210-ФЗ„Об организации предоставления государственных и муниципальных услуг“.».
5. Пункт 2.3.1. изложить в следующей редакции:
«2.3.1. Результат предоставления муниципальной услуги предоставляется:
1) при личной явке:
в филиалах, отделах, удаленных рабочих местах ГБУ ЛО „МФЦ“;
2) без личной явки:
посредством ПГУ ЛО/ЕПГУ (при технической реализации);
почтовым отправлением.».
6. В пункте 2.13. слова «при личном обращении заявителя — в день поступления заявления в ОМСУ;" исключить.
7. Подпункт 3 пункта 2.15.3 изложить в следующей редакции:
«3) осуществление не более одного обращения заявителя к работникам ГБУ ЛО „МФЦ“ при подаче документов на получение муниципальной услуги и не более одного обращения при получении результата в ГБУ ЛО „МФЦ“;».
8. В приложении 1 к административному регламенту в разделе «Результат рассмотрения заявления прошу:»
— слова «Выдать на руки в ОМСУ» исключить;
— после слов «в личный кабинет на ПГУ ЛО» дополнить словами «(при технической реализации)».

АДМИНИСТРАЦИЯ
МУНИЦИПАЛЬНОГО ОБРАЗОВАНИЯ
ВОЛОСОВСКИЙ МУНИЦИПАЛЬНЫЙ РАЙОН
ЛЕНИНГРАДСКОЙ ОБЛАСТИ

ПОСТАНОВЛЕНИЕ

от 16.05.2025 № 736

Об условиях приватизации автобуса ПАЗ 32053–70 2016 года изготовления

В соответствии с Федеральным законом от 21.12.2001 № 178-ФЗ «О приватизации государственного и муниципального имущества», Программой приватизации муниципального имущества Волосовского муниципального района на 2025 год, утвержденной решением Совета депутатов Волосовского муниципального района от 19.02.2025 № 34, на основании решения комиссии по приватизации муниципального имущества (Протокол заседания комиссии от 14.05.2025 № 4) Администрация муниципального образования Волосовский муниципальный район Ленинградской области постановляет:
1. В связи с признанием аукциона, назначенного на 29.04.2025, несостоявшимся ввиду отсутствия заявок на участие в аукционе, осуществить приватизацию находящегося в собственности муниципального образования Волосовский муниципальный район Ленинградской области в электронной форме на зарегистрированной электронной торговой площадке Акционерного общества «Российский аукционный дом» по адресу: http://lot-online.ru автобуса для перевозки детей ПАЗ 32053–70 2016 года изготовления, идентификационный номер (VIN) X1 M^{3}205BXG0003261, модель, № двигателя — 523420, G1003553, шасси (рама) № отсутствует, кузов (кабина, прицеп) № X1 M^{3}205BXG0003261, категория ТС (A, B, C, D, прицеп) — D, цвет кузова — желтый, мощность двигателя л. с. (кВт) — 122,4 л.с. (90), рабочий объем двигателя — 4 670 куб. см, тип двигателя — бензиновый, изготовитель ТС (страна) — ООО «Павловский автобусный завод» Россия, государственный регистрационный знак В794УО47, паспорт транспортного средства 52 00 547277, выданный ООО «Павловский автобусный завод» 15.09.2016 (далее — муниципальное имущество).
2. Утвердить следующие условия приватизации муниципального имущества:
1) способ приватизации — продажа посредством публичного предложения муниципального имущества в электронной форме;
2) цена первоначального предложения муниципального имущества — 104 166,67 (Сто четыре тысячи сто шестьдесят шесть) рублей 67 копеек без учета НДС;
3) «шаг понижения» — 5 208,34 (Пять тысяч двести восемь) рублей 34 копейки;
4) «шаг аукциона» — 2 604,00 (Две тысячи шестьсот четыре) рубля 00 копеек;
5) цена отсечения — 52 083,34 (Пятьдесят две тысячи восемьдесят три) рубля 34 копейки;
6) форма платежа и срок оплаты — единовременно, в десятидневный срок после подписания договора купли-продажи;
7) размер задатка — 10 416,67 (Десять тысяч четыреста шестнадцать) рублей 67 копеек.
3. Комитету по управлению муниципальным имуществом администрации муниципального образования Волосовский муниципальный район Ленинградской области осуществить функции продавца муниципального имущества в электронной форме на зарегистрированной электронной торговой площадке Акционерного общества «Российский аукционный дом» по адресу: http://lot-online.ru.
4. Контроль за исполнением постановления возложить на заместителя главы администрации по экономике — председателя комитета по управлению муниципальным имуществом.
5. Опубликовать постановление в общественно-политической газете Волосовского муниципального района Ленинградской области «Сельская новь» и разместить на официальном сайте администрации Волосовского муниципального района https://волосовскийрайон.рф в сети Интернет.

Глава администрации
С. Д. УШАКОВ

ИНФОРМАЦИОННОЕ СООБЩЕНИЕ О ПРОДАЖЕ МУНИЦИПАЛЬНОГО ИМУЩЕСТВА

Комитет по управлению муниципальным имуществом администрации муниципального образования Волосовский муниципальный район Ленинградской области (далее - КУМИ АМО Волосовский муниципальный район) сообщает о проведении **24 июня 2025 года в 10 час. 00 мин.** по местному времени **продажи посредством публичного предложения в электронной форме на электронной торговой площадке Акционерного общества «Российский аукционный дом» (далее - Оператор) по адресу: http://lot-online.ru** транспортного средства, находящегося в собственности муниципального образования Волосовский муниципальный район Ленинградской области.
Проведение продажи посредством публичного предложения в электронной форме осуществляется в соответствии с Гражданским кодексом Российской Федерации, Федеральным законом от 21.12.2001 № 178-ФЗ «О приватизации государственного и муниципального имущества», Положением об организации и проведении продажи государственного или муниципального имущества в электронной форме, утвержденным Постановлением Правительства РФ от 27.08.2012 № 860, на основании Программы приватизации муниципального имущества Волосовского муниципального района на 2025 год, утвержденной решением Совета депутатов Волосовского муниципального района от 19.02.2025 № 34, решения комиссии по приватизации муниципального имущества от 14.05.2025 Протокол № 4, постановления администрации муниципального образования Волосовский муниципальный район Ленинградской области от 16.05.2025 № 736 «Об условиях приватизации автобуса ПАЗ 32053-70 2016 года изготовления».
Наименование и характеристика имущества:
Автобус для перевозки детей ПАЗ 32053-70 2016 года изготовления, идентификационный номер (VIN) X1M3205BXG0003261, модель, № двигателя – 523420, G1003553, шасси (рама) № отсутствует, кузов (кабина, прицеп) № X1M3205BXG0003261, категория ТС (A, B, C, D, прицеп) – D, цвет кузова – желтый, мощность двигателя л. с. (кВт) – 122,4 л.с. (90), рабочий объем двигателя – 4 670 куб. см, тип двигателя – бензиновый, изготовитель ТС (страна) – ООО «Павловский автобусный завод» Россия, государственный регистрационный знак В794УО47, паспорт транспортного средства 52 00 547277, выданный ООО «Павловский автобусный завод» 15.09.2016.
Способ приватизации: продажа посредством публичного предложения в электронной форме. Продажа посредством публичного предложения осуществляется с использованием открытой формы подачи предложений о приобретении государственного или муниципального имущества в течение одной процедуры проведения такой продажи.
Цена первоначального предложения - 104 166,67 (Сто четыре тысячи сто шестьдесят шесть) рублей 67 копеек без учета НДС.
Величина снижения цены первоначального предложения («шаг понижения») - 5 208,34 (Пять тысяч двести восемь) рублей 34 копейки.
Величина повышения цены («шаг аукциона») - 2 604,00 (Две тысячи шестьсот четыре) рубля.
Минимальная цена предложения, по которой может быть продано транспортное средство (цена отсечения) - 52 083,34 (Пятьдесят две тысячи восемьдесят три) рубля 34 копейки.
Существенным условием продажи посредством публичного предложения является обязанность победителя сверх установленной по итогам продажи посредством публичного предложения цены за имущество в десятидневный срок после подписания договора купли-продажи возместить организатору торгов затраты по оценке имущества в размере 6 500 (Шесть тысяч пятьсот) рублей путем перечисления денежных средств по следующим реквизитам:
Получатель: УФК по Ленинградской области (КУМИ АМО Волосовский муниципальный район)
ИНН 4717008579 КПП 470501001
Банк получателя: Северо-Западное ГУ Банка России//УФК по Ленинградской области, г. Санкт-Петербург БИК 044030098
Номер счета банка получателя средств (номер банковского счета, входящего в состав единого казначейского счета (ЕКС)): 40102810745370000098 (корреспондирующий счет)
Номер счета получателя (номер казначейского счета):03100643000000014500
Код бюджетной классификации: 01711302995050000130 ОКТМО 41606000
Назначение платежа:Доходы от компенсации затрат бюджета муниципального района согласно договору купли-продажи муниципального имущества № ____ от _____ 202_ г. Без НДС.
Условия и сроки платежа, реквизиты: КУМИ АМО Волосовский муниципальный район в течение пяти рабочих дней со дня подведения итогов продажи посредством публичного предложения в электронной форме с победителем заключает договор купли-продажи имущества. Оплата по договору купли-продажи осуществляется единовременно победителем продажи имущества в десятидневный срок после подписания договора купли-продажи. При уклонении покупателя от заключения в установленный срок договора купли-продажи имущества покупатель утрачивает право на заключение договора купли-продажи, задаток ему не возвращается.
Оплата приобретаемого имущества производится путем перечисления денежных средств по следующим платежным реквизитам:
Получатель: УФК по Ленинградской области (КУМИ АМО Волосовский муниципальный район)
ИНН 4717008579 КПП 470501001
Банк получателя: Северо-Западное ГУ Банка России//УФК по Ленинградской области, г. Санкт-Петербург БИК 044030098
Номер счета банка получателя средств (номер банковского счета, входящего в состав единого казначейского счета (ЕКС)): 40102810745370000098 (корреспондирующий счет)
Номер счета получателя (номер казначейского счета):03100643000000014500
Код бюджетной классификации: 01711402053050000410 ОКТМО 41606000
Назначение платежа:Доходы от реализации имущества, находящегося в собственности муниципального района, согласно договору купли-продажи муниципального имущества №____ от _____ 202_ г. Без НДС.
Победитель продажи посредством публичного предложения в соответствии с действующим законодательством Российской Федерации обязан оплатить сверх установленной по итогам продажи цены за имущество сумму налога на добавленную стоимость в размере 20 %. Налог на добавленную стоимость перечисляется единым платежом в валюте Российской Федерации на счет КУМИ АМО Волосовский муниципальный район по следующим реквизитам:
Получатель: УФК по Ленинградской области (КУМИ АМО Волосовский муниципальный район л/сч 05453000570) ИНН 4717008579 КПП 470501001
Банк получателя: Северо-Западное ГУ Банка России//УФК по Ленинградской области, г. Санкт-Петербург БИК 044030098
Номер счета банка получателя средств (номер банковского счета, входящего в состав единого казначейского счета (ЕКС)): 40102810745370000098 (корреспондирующий счет)
Номер счета получателя (номер казначейского счета):03232643416060004500
Назначение платежа: НДС согласно договору купли-продажи муниципального имущества №____ от _____ 202_ г. Без НДС.
Размер задатка, срок и порядок его внесения, реквизиты: размер задатка составляет 10 % первоначальной цены продажи имущества и составляет 10 416,67 (Десять тысяч четыреста шестнадцать) рублей 67 копеек.
Задаток перечисляется единым платежом в валюте Российской Федерации на счет электронной торговой площадки Акционерного общества «Российский аукционный дом» по следующим реквизитам:
Получатель: АО «Российский аукционный дом»
ИНН 7838430413 КПП 783801001
Банк получателя: СЕВЕРО-ЗАПАДНЫЙ БАНК ПАО СБЕРБАНК
БИК 044030653
Корреспондирующий счет: 30101810500000000653
Номер счета получателя: 40702810055040010531
Назначение платежа: № л/с_____ Средства для проведения операций по обеспечению участия в электронных процедурах.
НДС не облагается.
Данное сообщение является публичной офертой для заключения договора о задатке в соответствии со статьей 437 Гражданского кодекса Российской Федерации, а подача претендентом заявки и перечисление задатка являются акцептом такой оферты, после чего договор о задатке считается заключенным в письменной форме.
Порядок внесения суммы задатка осуществляется в соответствии с регламентом АО «Российский аукционный дом» «О порядке работы с денежными средствами, перечисляемыми при проведении процедур продажи государственного или муниципального имущества, а также имущества, арестованного во исполнение судебных решений, древесины, которая получена при использовании лесов, расположенных на землях лесного фонда, аренды и продажи земельных участков в электронной форме в качестве задатка».
Внесенный победителем продажи задаток засчитывается в счет оплаты приобретаемого имущества.
При уклонении или отказе победителя продажи от заключения в установленный срок договора купли-продажи имущества он утрачивает право на заключение указанного договора и задаток ему не возвращается. Результаты продажи аннулируются продавцом.
Претендентом на участие в продаже вносится задаток в срок не позднее даты окончания приема заявок по безналичному расчету.
Покупателям электронной площадки рекомендуется заблаговременно производить перечисление сумм денежных средств в качестве задатков на расчетный счет электронной торговой площадки Акционерного общества «Российский аукционный дом» с учетом необходимости зачисления сумм денежных средств на лицевые счета пользователей после их фактического поступления на расчетный счет электронной торговой площадки Акционерного общества «Российский аукционный дом», во избежание возникновения рисков невозможности блокирования необходимой суммы задатка на лицевом счете пользователя.
Порядок возврата задатка:
- участникам продажи имущества, за исключением его победителя, - не позднее пяти рабочих дней с момента размещения протокола об итогах процедуры продажи имущества;
- претендентам, не допущенным к участию в продаже имущества, - не позднее пяти рабочих дней с момента размещения протокола о признании претендентов участниками продажи имущества,
- в случае отзыва претендентом заявки на участие в продаже имущества до даты окончания приема заявок поступивший от претендента задаток подлежит возврату в срок не позднее чем пять дней со дня поступления уведомления об отзыве заявки.
Задаток возвращается путем перечисления на банковские реквизиты для возврата денежных средств, указанные на электронной площадке в его регистрационных данных.
Срок и порядок регистрации на электронной торговой площадке:
Для обеспечения доступа к участию в продаже посредством публичного предложения в электронной форме заявителям (далее – Претендентам) необходимо пройти процедуру регистрации в соответствии с Регламентом Системы электронных торгов (СЭТ) АО «Российский аукционный дом» при проведении электронных торгов по продаже государственного или муниципального имущества в электронной форме.
Дата и время регистрации на электронной площадке Претендентов на участие в продаже осуществляется ежедневно, круглосуточно, но не позднее даты и времени окончания подачи (приема) заявок.

Регистрация на электронной площадке осуществляется без взимания платы.
Регистрации на электронной площадке подлежат Претенденты, ранее не зарегистрированные на электронной площадке или регистрация которых на электронной площадке была ими прекращена.
Дата, время начала подачи заявок: 26 мая 2025 года в 08 час. 00 мин. по местному времени.
Дата, время окончания подачи заявок: 20 июня 2025 года в 17 час. 00 мин. по местному времени.
Перечень представляемых участниками торгов документов и требования к их оформлению:
Одновременно с заявкой Претенденты представляют следующие документы в форме электронных документов либо электронных образов документов (документов на бумажном носителе, преобразованных в электронно-цифровую форму путем сканирования с сохранением их реквизитов), заверенных электронной подписью:
- документ, удостоверяющий личность (копии всех его листов);
- доверенность на лицо, имеющее право действовать от имени Претендента, если заявка подается представителем Претендента, оформленная в установленном порядке, или нотариально заверенная копия такой доверенности.
юридические лица:
- документ, удостоверяющий личность (копии всех его листов);
- заверенные копии учредительных документов;
- документ, содержащий сведения о доле Российской Федерации, субъекта Российской Федерации или муниципального образования в уставном капитале юридического лица (реестр владельцев акций либо выписка из него или заверенное печатью юридического лица (при наличии печати) и подписанное его руководителем письмо);
- документ, который подтверждает полномочия руководителя юридического лица на осуществление действий от имени юридического лица (копия решения о назначении этого лица или о его избрании) и в соответствии с которым руководитель юридического лица обладает правом действовать от имени юридического лица без доверенности;
физические лица, в том числе индивидуальные предприниматели предъявляют документ, удостоверяющий личность (копии всех его листов).
К данным документам также прилагается их опись, подписанная Претендентом или его уполномоченным представителем.
Документы, представленные иностранными лицами, должны быть легализованы в установленном порядке и иметь нотариально заверенный перевод на русский язык.
Указанные документы (в том числе копии документов) в части их оформления, заверения и содержания должны соответствовать требованиям законодательства Российской Федерации и настоящего информационного сообщения.
Заявки подаются одновременно с полным комплектом документов (**включая опись документов**), установленным в настоящем информационном сообщении.
Исправления, внесенные при необходимости, должны быть заверены подписью должностного лица с проставлением печати юридического лица, их совершивших. Если документ оформлен нотариально, соответствующие исправления должны быть также подтверждены нотариусом.
Наличие электронной подписи означает, что документы и сведения, поданные в форме электронных документов, направлены от имени соответственно Претендента, участника, Продавца либо Оператора и отправитель несет ответственность за подлинность и достоверность таких документов и сведений.
Документооборот между Претендентами, участниками, Оператором и Продавцом осуществляется через электронную площадку в форме электронных документов либо электронных образов документов (документов на бумажном носителе, преобразованных в электронно-цифровую форму путем сканирования с сохранением их реквизитов), заверенных электронной подписью Продавца, Претендента или участника либо лица, имеющего право действовать от имени соответственно Продавца, Претендента или участника. Данное правило не применяется для договора купли-продажи имущества, который заключается сторонами в простой письменной форме.
Претендент не допускается к участию в продаже посредством публичного предложения по следующим основаниям:
- представленные документы не подтверждают право претендента быть покупателем в соответствии с законодательством Российской Федерации;
- представлены не все документы в соответствии с перечнем, указанным в информационном сообщении (за исключением предложения о цене муниципального имущества на продаже), или оформление указанных документов не соответствует законодательству Российской Федерации;
- заявка подана лицом, не уполномоченным претендентом на осуществление таких действий;
- не подтверждено поступление в установленный срок задатка на счета, указанные в информационном сообщении.
Дата рассмотрения заявок и документов претендентов, признание претендентов участниками продажи посредством публичного предложения: 23 июня 2025 года в 15 час. 00 мин. по местному времени в электронной форме на электронной торговой площадке Акционерного общества «Российский аукционный дом» (далее - Оператор) по адресу: http://lot-online.ru.
К участию в продаже допускаются физические и юридические лица, своевременно подавшие заявку на участие в аукционе, представившие документы в соответствии с перечнем, и задатки которых поступили на указанный счет для перечисления задатка.
Срок заключения договора купли-продажи муниципального имущества: в течение пяти рабочих дней с даты подведения итогов продажи посредством публичного предложения.
Порядок ознакомления покупателей с иной информацией, условиями договора купли-продажи муниципального имущества: ознакомиться с иной информацией, условиями договора купли-продажи муниципального имущества можно по рабочим дням по адресу: Ленинградская область, г. Волосово, пл. Советов, дом 3а, кабинет № 2, с 08 час. 00 мин. до 12 час. 00 мин. и с 13 час. 00 мин. до 17 час. 00 мин. по местному времени, по телефону (81373) 24-094,на сайте: http://волосовскийрайон.рф, http://lot-online.ru или http://torgi.gov.ru.
Любое лицо независимо от регистрации на электронной площадке вправе направить на электронный адрес Оператора, указанный в информационном сообщении о проведении продажи имущества, запрос о разъяснении размещенной информации.
Такой запрос в режиме реального времени направляется в «личный кабинет» Продавца для рассмотрения при условии, что запрос поступил продавцу не позднее 5 рабочих дней до окончания подачи заявок.
В течение 2 рабочих дней со дня поступления запроса Продавец предоставляет Оператору электронной площадки для размещения в открытом доступе разъяснение с указанием предмета запроса, но без указания лица, от которого поступил запрос.
Ограничения участия отдельных категорий физических лиц и юридических лиц в приватизации муниципального имущества: покупателями муниципального имущества могут быть любые физические и юридические лица, за исключением:
- государственных и муниципальных унитарных предприятий, государственных и муниципальных учреждений;
- юридических лиц, в уставном капитале которых доля Российской Федерации, субъектов Российской Федерации и муниципальных образований превышает 25 процентов, кроме случаев, предусмотренных ст. 25 Федерального закона от 21.12.2001 № 178-ФЗ «О приватизации государственного и муниципального имущества»;
- юридических лиц, местом регистрации которых является государство или территория, включенные в утверждаемый Министерством финансов Российской Федерации перечень государств и территорий, предоставляющих льготный налоговый режим налогообложения и (или) не предусматривающих раскрытия и предоставления информации при проведении финансовых операций (офшорные зоны), и которые не осуществляют раскрытие и предоставление информации о своих выгодоприобретателях, бенефициарных владельцах и контролирующих лицах в порядке, установленном Правительством Российской Федерации;
Понятие «контролирующее лицо» используется в том же значении, что и в статье 5 Федерального закона от 29.04.2008 N 57-ФЗ «О порядке осуществления иностранных инвестиций в хозяйственные общества, имеющие стратегическое значение для обеспечения обороны страны и безопасности государства». Понятия «выгодоприобретатель» и «бенефициарный владелец» используются в значениях, указанных в статье 3 Федерального закона от 07.08.2001 N 115-ФЗ «О противодействии легализации (отмыванию) доходов, полученных преступным путем, и финансированию терроризма».
Порядок проведения продажи посредством публичного предложения в электронной форме:
1. Для участия в продаже посредством публичного предложения претенденты перечисляют задаток в размере 10 процентов начальной цены продажи имущества в счет обеспечения оплаты приобретаемого имущества и заполняют размещенную в открытой части электронной площадки форму заявки с приложением электронных документов в соответствии с перечнем, приведенным в информационном сообщении.
2. В день определения участников, указанный в информационном сообщении о продаже имущества посредством публичного предложения, оператор электронной площадки через «личный кабинет» продавца обеспечивает доступ продавца к поданным претендентами заявкам и прилагаемым к ним документам, а также к журналу приема заявок.
3. По итогам рассмотрения заявок и прилагаемых к ним документов претендентов и установления факта поступления задатка продавец в тот же день подписывает протокол о признании претендентов участниками, в котором приводится перечень принятых заявок (с указанием имен (наименований) претендентов), перечень отозванных заявок, имена (наименования) претендентов, признанных участниками, а также имена (наименования) претендентов, которым было отказано в допуске к участию в продаже имущества посредством публичного предложения, с указанием оснований отказа.
4. Не позднее следующего рабочего дня после дня подписания протокола о признании претендентов участниками всем претендентам, подавшим заявки, направляются уведомления о признании их участниками или об отказе в таком признании с указанием оснований отказа. Информация о претендентах, не допущенных к участию в продаже имущества посредством публичного предложения, размещается в открытой части электронной площадки, на официальном сайте в сети «Интернет», а также на сайте продавца в сети «Интернет»
5. Процедура продажи имущества проводится в день и во время, указанные в информационном сообщении о продаже имущества посредством публичного предложения, путем последовательного понижения цены первоначального предложения (цена имущества, указанная в информационном сообщении) на величину, равную величине «шага понижения», но не ниже цены отсечения. «Шаг понижения» устанавливается продавцом в фиксированной сумме, составляющей не более 10 процентов цены первоначального предложения, и не изменяется в течение всей процедуры продажи имущества посредством публичного предложения.
6. Время приема предложений участников о цене первоначального предложения составляет один час от времени начала проведения процедуры продажи имущества посредством публичного предложения и 10 минут на представление предложений о цене имущества на каждом «шаге понижения».
7. Победителем признается участник, который подтвердил цену первоначального предложения или цену предложения, сложившуюся на соответствующем «шаге понижения», при отсутствии предложений других участников.
8. В случае если любой из участников подтверждает цену первоначального предложения или цену предложения, сложившуюся на одном из «шагов понижения», со всеми участниками проводится аукцион. Начальной ценой имущества на аукционе является соответственно цена первоначального предложения или цена предложения, сложившаяся на данном «шаге понижения». Время приема предложений участников о цене имущества составляет 10 минут. «Шаг аукциона» устанавливается продавцом в фиксированной сумме, составляющей не более 50 процентов «шага понижения», и не изменяется в течение всей процедуры продажи имущества посредством публичного предложения. В случае если участники не заявляют предложения о цене, превышающей начальную цену имущества, победителем признается участник, который первым подтвердил начальную цену имущества.
9. Со времени начала проведения процедуры продажи имущества посредством публичного предложения оператором электронной площадки размещается:
а) в открытой части электронной площадки - информация о начале проведения процедуры продажи имущества с указанием наименования имущества, цены первоначального предложения, минимальной цены предложения, предлагаемой цены продажи имущества в режиме реального времени, подтверждения (неподтверждения) участниками предложения о цене имущества;
б) в закрытой части электронной площадки - помимо информации, размещаемой в открытой части электронной площадки, также предложения о цене имущества и время их поступления, текущий «шаг понижения» и «шаг аукциона», время, оставшееся до окончания приема предложений о цене первоначального предложения либо на «шаге понижения».
10. Ход проведения процедуры продажи имущества посредством публичного предложения фиксируется оператором электронной площадки в электронном журнале, который направляется продавцу в течение одного часа со времени завершения приема предложений о цене имущества для подведения итогов продажи имущества посредством публичного предложения путем оформления протокола об итогах такой продажи.
11. Протокол об итогах продажи имущества посредством публичного предложения, содержащий цену имущества, предложенную победителем, и удостоверяющий право победителя на заключение договора купли-продажи имущества, подписывается продавцом в течение одного часа со времени получения от оператора электронной площадки электронного журнала.
12. Процедура продажи имущества посредством публичного предложения считается завершенной со времени подписания продавцом протокола об итогах такой продажи.
13. В течение одного часа со времени подписания протокола об итогах продажи имущества посредством публичного предложения победителю направляется уведомление о признании его победителем с приложением этого протокола, а также в открытой части электронной площадки размещается следующая информация:
а) наименование имущества и иные позволяющие его индивидуализировать сведения (спецификация лота);
б) цена сделки;
в) фамилия, имя, отчество физического лица или наименование юридического лица - победителя.
14. Продажа имущества посредством публичного предложения признается несостоявшейся в следующих случаях:
а) не было подано ни одной заявки на участие в продаже имущества посредством публичного предложения либо ни один из претендентов не признан участником такой продажи;
б) принято решение о признании только одного претендента участником;
в) ни один из участников не сделал предложение о цене имущества при достижении минимальной цены продажи (цены отсечения) имущества.
15. Решение о признании продажи имущества посредством публичного предложения несостоявшейся оформляется протоколом об итогах продажи имущества посредством публичного предложения.
Сведения о предыдущих торгах по продаже имущества: аукцион по продаже имущества, назначенный на 29.04.2025, признан несостоявшимся ввиду отсутствия заявок на участие в аукционе.

МУНИЦИПАЛЬНОЕ ОБРАЗОВАНИЕ
ВОЛОСОВСКИЙ МУНИЦИПАЛЬНЫЙ РАЙОН
ЛЕНИНГРАДСКОЙ ОБЛАСТИ
СОВЕТ ДЕПУТАТОВ
ВОЛОСОВСКОГО МУНИЦИПАЛЬНОГО РАЙОНА

РЕШЕНИЕ

(седьмое заседание пятого созыва)
от 20 мая 2025 года № 50

Об утверждении отчета об исполнении бюджета муниципального образования Волосовский муниципальный район Ленинградской области за 2024 год

В соответствии с пунктом 10 статьи 35 Федерального закона от 06 октября 2003 года № 131-ФЗ «Об общих принципах местного самоуправления в Российской Федерации», пунктом 2 части 1 статьи 19 Устава муниципального образования Волосовский муниципальный район Ленинградской области, статьями 8, 49 и 50 решения Совета депутатов Волосовского муниципального района Ленинградской области от 23 сентября 2020 года № 78 «Об утверждении Положения о бюджетном процессе в муниципальном образовании Волосовский муниципальный район Ленинградской области», Совет депутатов Волосовского муниципального района Ленинградской области РЕШИЛ:
1. Экспертное заключение Контрольно — счетной комиссии Волосовского муниципального района Ленинградской области к отчету об исполнении бюджета муниципального образования Волосовский муниципальный район Ленинградской области за 2024 год принять к сведению.
2. Утвердить отчет об исполнении бюджета муниципального образования Волосовский муниципальный район Ленинградской области за 2024 год по доходам в сумме 2 705 021,2 тыс. рублей, по расходам в сумме 2 517 979,2 тыс. рублей, с профицитом в сумме 187 042,0 тыс. рублей со следующими показателями:
об исполнении бюджета муниципального образования Волосовский муниципальный район Ленинградской области за 2024 год по доходам по кодам классификации доходов бюджетов согласно приложению 1;
об исполнении бюджета муниципального образования Волосовский муниципальный район Ленинградской области за 2024 год по доходам по кодам видов доходов, относящихся к доходам бюджета согласно приложению 2;
исполнение расходов по разделам и подразделам бюджета муниципального образования Волосовский муниципальный район Ленинградской области за 2024 год согласно приложению 3;
исполнение расходов бюджета муниципального образования Волосовский муниципальный район Ленинградской области по ведомственной структуре за 2024 год согласно приложению 4;
источники внутреннего финансирования дефицита бюджета муниципального образования Волосовский муниципальный район Ленинградской области по кодам классификации источников финансирования дефицита бюджета за 2024 год согласно приложению 5;
исполнение бюджетных ассигнований по целевым статьям (муниципальным программам и непрограммным направлениям деятельности), группам видов расходов, разделам, подразделам классификации расходов бюджета муниципального образования Волосовский муниципальный район Ленинградской области за 2024 год согласно приложению 6;
использование средств резервного фонда администрации муниципального образования Волосовский муниципальный район за 2024 год согласно приложению 7.
3. Опубликовать настоящее решение в общественно-политической газете Волосовского муниципального района Ленинградской области «Сельская новь» и разместить на официальном сайте органов местного самоуправления Волосовского муниципального района в сети Интернет.
4. Настоящее решение вступает в силу после официального обнародования в форме официального опубликования.

Глава муниципального образования
Волосовский муниципальный район
Н. Н. КАЗАНЦЕВ

Приложение 1
УТВЕРЖДЕНО
решением совета депутатов
муниципального образования
Волосовский муниципальный район
Ленинградской области
от 20.05.2025 г. № 50

Показатели об исполнении бюджета муниципального образования Волосовский муниципальный район Ленинградской области за 2024 год по доходам по кодам классификации доходов бюджетов

Наименование показателя	Код бюджетной классификации	Сумма (тысяч рублей)
1	2	3
ДОХОДЫ		2 705 021,2
Администрация муниципального образования Волосовский муниципальный район Ленинградской области	002	308 072,5
НАЛОГОВЫЕ И НЕНАЛОГОВЫЕ ДОХОДЫ	002 1 00 00000 00 0000 000	2 204,6
ГОСУДАРСТВЕННАЯ ПОШЛИНА	002 1 08 00000 00 0000 000	5,0
Государственная пошлина за выдачу разрешения на установку рекламной конструкции	002 1 08 07150 01 0000 110	5,0
ДОХОДЫ ОТ ИСПОЛЬЗОВАНИЯ ИМУЩЕСТВА, НАХОДЯЩЕГОСЯ В ГОСУДАРСТВЕННОЙ И МУНИЦИПАЛЬНОЙ СОБСТВЕННОСТИ	002 1 11 00000 00 0000 000	1 600,5
Доходы, получаемые в виде арендной либо иной платы за передачу в возмездное пользование государственного и муниципального имущества (за исключением имущества бюджетных и автономных учреждений, а также имущества государственных и муниципальных унитарных предприятий, в том числе казенных)	002 1 11 05000 00 0000 120	951,0
Доходы от сдачи в аренду имущества, находящегося в оперативном управлении органов государственной власти, органов местного самоуправления, государственных внебюджетных фондов и созданных ими учреждений (за исключением имущества бюджетных и автономных учреждений)	002 1 11 05030 00 0000 120	951,0
Доходы от сдачи в аренду имущества, находящегося в оперативном управлении органов управления муниципальных районов и созданных ими учреждений (за исключением имущества муниципальных бюджетных и автономных учреждений)	002 1 11 05035 05 0000 120	951,0
Прочие доходы от использования имущества и прав, находящихся в государственной и муниципальной собственности (за исключением имущества бюджетных и автономных учреждений, а также имущества государственных и муниципальных унитарных предприятий, в том числе казенных)	002 1 11 09000 00 0000 120	649,5
Прочие поступления от использования имущества, находящегося в государственной и муниципальной собственности (за исключением имущества бюджетных и автономных учреждений, а также имущества государственных и муниципальных унитарных предприятий, в том числе казенных)	002 1 11 09040 00 0000 120	649,5
Прочие поступления от использования имущества, находящегося в собственности муниципальных районов (за исключением имущества муниципальных бюджетных и автономных учреждений, а также имущества муниципальных унитарных предприятий, в том числе казенных)	002 1 11 09045 05 0000 120	649,5
ДОХОДЫ ОТ ОКАЗАНИЯ ПЛАТНЫХ УСЛУГ (РАБОТ) И КОМПЕНСАЦИИ ЗАТРАТ ГОСУДАРСТВА	002 1 13 00000 00 0000 000	57,0
Доходы от оказания платных услуг (работ)	002 1 13 01000 00 0000 130	32,6
Прочие доходы от оказания платных услуг (работ)	002 1 13 01990 00 0000 130	32,6
Прочие доходы от оказания платных услуг (работ) получателями средств бюджетов муниципальных районов	002 1 13 01995 05 0000 130	32,6
Доходы от компенсации затрат государства	002 1 13 02000 00 0000 130	24,4
Доходы, поступающие в порядке возмещения расходов, понесенных в связи с эксплуатацией имущества	002 1 13 02060 00 0000 130	24,4
Доходы, поступающие в порядке возмещения расходов, понесенных в связи с эксплуатацией имущества муниципальных районов	002 1 13 02065 05 0000 130	24,4
ШТРАФЫ, САНКЦИИ, ВОЗМЕЩЕНИЕ УЩЕРБА	002 1 16 00000 00 0000 000	542,1
Административные штрафы, установленные законами субъектов Российской Федерации об административных правонарушениях	002 1 16 02000 02 0000 140	355,2
Административные штрафы, установленные законами субъектов Российской Федерации об административных правонарушениях, за нарушение муниципальных правовых актов	002 1 16 02020 02 0000 140	355,2
Штрафы, неустойки, пени, уплаченные в соответствии с законом или договором в случае неисполнения или ненадлежащего исполнения обязательств перед государственным (муниципальным) органом, органом управления государственным внебюджетным фондом, казенным учреждением, Центральным банком Российской Федерации, иной организацией, действующей от имени Российской Федерации	002 1 16 07000 00 0000 140	9,7
Штрафы, неустойки, пени, уплаченные в случае просрочки исполнения поставщиком (подрядчиком, исполнителем) обязательств, предусмотренных государственным (муниципальным) контрактом	002 1 16 07010 00 0000 140	9,7
Штрафы, неустойки, пени, уплаченные в случае просрочки исполнения поставщиком (подрядчиком, исполнителем) обязательств, предусмотренных муниципальным контрактом, заключенным муниципальным органом, казенным учреждением муниципального района	002 1 16 07010 05 0000 140	9,7
Платежи в целях возмещения причиненного ущерба (убытков)	002 1 16 10000 00 0000 140	176,6
Платежи по искам о возмещении ущерба, а также платежи, уплачиваемые при добровольном возмещении ущерба, причиненного муниципальному имуществу муниципального района (за исключением имущества, закрепленного за муниципальными бюджетными (автономными) учреждениями, унитарными предприятиями)	002 1 16 10030 05 0000 140	10,2
Возмещение ущерба при возникновении страховых случаев, когда выгодоприобретателями выступают получатели средств бюджета муниципального района	002 1 16 10031 05 0000 140	10,2
Платежи в целях возмещения убытков, причиненных уклонением от заключения муниципального контракта	002 1 16 10060 00 0000 140	35,1
Платежи в целях возмещения убытков, причиненных уклонением от заключения с муниципальным органом муниципального района (муниципальным казенным учреждением) муниципального контракта, а также иные денежные средства, подлежащие зачислению в бюджет муниципального района за нарушение законодательства Российской Федерации о контрактной системе в сфере закупок товаров, работ, услуг для обеспечения государственных и муниципальных нужд (за исключением муниципального контракта, финансируемого за счет средств муниципального дорожного фонда)	002 1 16 10061 05 0000 140	35,1
Денежные взыскания, налагаемые в возмещение ущерба, причиненного в результате незаконного или нецелевого использования бюджетных средств	002 1 16 10100 00 0000 140	131,3
Денежные взыскания, налагаемые в возмещение ущерба, причиненного в результате незаконного или нецелевого использования бюджетных средств (в части бюджетов муниципальных районов)	002 1 16 10100 05 0000 140	131,3
Доходы от денежных взысканий (штрафов), поступающие в счет погашения задолженности, образовавшейся до 1 января 2020 года, подлежащие зачислению в бюджет муниципального образования по нормативам, действовавшим в 2019 году (доходы бюджетов муниципальных районов за исключением доходов, направляемых на формирование муниципального дорожного фонда, а также иных платежей в случае принятия решения финансовым органом муниципального образования о раздельном учете задолженности)	002 1 16 10123 01 0051 140	0,6
БЕЗВОЗМЕЗДНЫЕ ПОСТУПЛЕНИЯ	002 2 00 00000 00 0000 000	305 867,9
БЕЗВОЗМЕЗДНЫЕ ПОСТУПЛЕНИЯ ОТ ДРУГИХ БЮДЖЕТОВ БЮДЖЕТНОЙ СИСТЕМЫ РОССИЙСКОЙ ФЕДЕРАЦИИ	002 2 02 00000 00 0000 000	308 835,0
Субсидии бюджетам бюджетной системы Российской Федерации (межбюджетные субсидии)	002 2 02 20000 00 0000 150	177 285,4
Субсидии бюджетам на софинансирование капитальных вложений в объекты муниципальной собственности	002 2 02 20077 00 0000 150	47 721,7
Субсидии бюджетам муниципальных районов на на софинансирование капитальных вложений в объекты муниципальной собственности	002 2 02 20077 05 0000 150	47 721,7
Субсидия бюджетам на поддержку отрасли культуры	002 2 02 25519 00 0000 150	611,7
Субсидия бюджетам муниципальных районов на поддержку отрасли культуры	002 2 02 25519 05 0000 150	611,7
Субсидии бюджетам на реализацию мероприятий по модернизации школьных систем образования	002 2 02 25750 00 0000 150	127 170,0
Субсидии бюджетам муниципальных районов на реализацию мероприятий по модернизации школьных систем образования	002 2 02 25750 05 0000 150	127 170,0
Прочие субсидии	002 2 02 29999 00 0000 150	1 782,0
Прочие субсидии бюджетам муниципальных районов	002 2 02 29999 05 0000 150	1 782,0
Субвенции бюджетам бюджетной системы Российской Федерации	002 2 02 30000 00 0000 150	124 556,3
Субвенции местным бюджетам на выполнение передаваемых полномочий субъектов Российской Федерации	002 2 02 30024 00 0000 150	23 983,4
Субвенции бюджетам муниципальных районов на выполнение передаваемых полномочий субъектов Российской Федерации	002 2 02 30024 05 0000 150	23 983,4
Субвенции бюджетам муниципальных образований на обеспечение детей-сирот и детей, оставшихся без попечения родителей, лиц из числа детей-сирот и детей, оставшихся без попечения родителей, жилыми помещениями	002 2 02 35082 00 0000 150	92 107,8
Субвенции бюджетам муниципальных районов на обеспечение детей-сирот и детей, оставшихся без попечения родителей, лиц из числа детей-сирот и детей, оставшихся без попечения родителей, жилыми помещениями	002 2 02 35082 05 0000 150	92 107,8
Субвенции бюджетам на осуществление полномочий по составлению (изменению) списков кандидатов в присяжные заседатели федеральных судов общей юрисдикции в Российской Федерации	002 2 02 35120 00 0000 150	22,4
Субвенции бюджетам муниципальных районов на осуществление полномочий по составлению (изменению) списков кандидатов в присяжные заседатели федеральных судов общей юрисдикции в Российской Федерации	002 2 02 35120 05 0000 150	22,4
Субвенции бюджетам на осуществление полномочий по обеспечению жильем отдельных категорий граждан, установленных Федеральным законом от 12 января 1995 года N 5-ФЗ "О ветеранах", в соответствии с Указом Президента Российской Федерации от 7 мая 2008 года N 714 "Об обеспечении жильем ветеранов Великой Отечественной войны 1941 - 1945 годов"	002 2 02 35134 00 0000 150	5 084,3
Субвенции бюджетам муниципальных районов на осуществление полномочий по обеспечению жильем отдельных категорий граждан, установленных Федеральным законом от 12 января 1995 года N 5-ФЗ "О ветеранах", в соответствии с Указом Президента Российской Федерации от 7 мая 2008 года N 714 "Об обеспечении жильем ветеранов Великой Отечественной войны 1941 - 1945 годов"	002 2 02 35134 05 0000 150	5 084,3
Субвенции бюджетам на государственную регистрацию актов гражданского состояния	002 2 02 35930 00 0000 150	3 358,4
Субвенции бюджетам муниципальных районов на государственную регистрацию актов гражданского состояния	002 2 02 35930 05 0000 150	3 358,4
Иные межбюджетные трансферты	002 2 02 40000 00 0000 150	6 993,3
Межбюджетные трансферты, передаваемые бюджетам муниципальных образований на осуществление части полномочий по решению вопросов местного значения в соответствии с заключенными соглашениями	002 2 02 40014 00 0000 150	6 642,2
Межбюджетные трансферты, передаваемые бюджетам муниципальных районов из бюджетов поселений на осуществление части полномочий по решению вопросов местного значения в соответствии с заключенными соглашениями	002 2 02 40014 05 0000 150	6 642,2
Прочие межбюджетные трансферты, передаваемые бюджетам муниципальных образований	002 2 02 49999 00 0000 150	351,1
Прочие межбюджетные трансферты, передаваемые бюджетам муниципальных районов	002 2 02 49999 05 0000 150	351,1
ВОЗВРАТ ОСТАТКОВ СУБСИДИИ, СУБВЕНЦИИ И ИНЫХ МЕЖБЮДЖЕТНЫХ ТРАНСФЕРТОВ, ИМЕЮЩИХ ЦЕЛЕВОЕ НАЗНАЧЕНИЕ, ПРОШЛЫХ ЛЕТ	002 2 19 00000 00 0000 000	-2 967,1
Возврат остатков субсидий, субвенций и иных межбюджетных трансфертов, имеющих целевое назначение, прошлых лет из бюджетов муниципальных районов	002 2 19 00000 05 0000 150	-2 967,1
Возврат прочих остатков субсидий, субвенций и иных межбюджетных трансфертов, имеющих целевое назначение, прошлых лет из бюджетов муниципальных районов	002 2 19 60010 05 0000 150	-2 967,1
Комитет по управлению муниципальным имуществом администрации муниципального образования Волосовский муниципальный район Ленинградской области	017	86 786,9
НАЛОГОВЫЕ И НЕНАЛОГОВЫЕ ДОХОДЫ	017 1 00 00000 00 0000 000	86 367,1
ДОХОДЫ ОТ ИСПОЛЬЗОВАНИЯ ИМУЩЕСТВА, НАХОДЯЩЕГОСЯ В ГОСУДАРСТВЕННОЙ И МУНИЦИПАЛЬНОЙ СОБСТВЕННОСТИ	017 1 11 00000 00 0000 000	44 164,9
Доходы, получаемые в виде арендной либо иной платы за передачу в возмездное пользование государственного и муниципального имущества (за исключением имущества бюджетных и автономных учреждений, а также имущества государственных и муниципальных унитарных предприятий, в том числе казенных)	017 1 11 05000 00 0000 120	43 364,2
Доходы, получаемые в виде арендной платы за земельные участки, государственная собственность на которые не разграничена, а также средства от продажи права на заключение договоров аренды указанных земельных участков	017 1 11 05010 00 0000 120	36 668,1
Доходы, получаемые в виде арендной платы за земельные участки, государственная собственность на которые не разграничена и которые расположены в границах сельских поселений и межселенных территорий муниципальных районов, а также средства от продажи права на заключение договоров аренды указанных земельных участков	017 1 11 05013 05 0000 120	31 743,4
Доходы, получаемые в виде арендной платы за земельные участки, государственная собственность на которые не разграничена и которые расположены в границах городских поселений, а также средства от продажи права на заключение договоров аренды указанных земельных участков	017 1 11 05013 13 0000 120	4 924,7
Доходы, получаемые в виде арендной платы за земли после разграничения государственной собственности на землю, а также средства от продажи права на заключение договоров аренды указанных земельных участков (за исключением земельных участков бюджетных и автономных учреждений)	017 1 11 05020 00 0000 120	1 876,6
Доходы, получаемые в виде арендной платы, а также средства от продажи права на заключение договоров аренды за земли, находящиеся в собственности муниципальных районов (за исключением земельных участков муниципальных бюджетных и автономных учреждений)	017 1 11 05025 05 0000 120	1 876,6
Доходы от сдачи в аренду имущества, составляющего государственную (муниципальную) казну (за исключением земельных участков)	017 1 11 05070 00 0000 120	4 819,5
Доходы от сдачи в аренду имущества, составляющего казну муниципальных районов (за исключением земельных участков)	017 1 11 05075 05 0000 120	4 819,5
Платежи от государственных и муниципальных унитарных предприятий	017 1 11 07000 00 0000 120	18,9
Доходы от перечисления части прибыли, остающейся после уплаты налогов и иных обязательных платежей муниципальных унитарных предприятий, созданных муниципальными районами	017 1 11 07015 05 0000 120	18,9
Прочие доходы от использования имущества и прав, находящихся в государственной и муниципальной собственности (за исключением имущества бюджетных и автономных учреждений, а также имущества государственных и муниципальных унитарных предприятий, в том числе казенных)	017 1 11 09000 00 0000 120	781,8
Плата, поступившая в рамках договора за предоставление права на размещение и эксплуатацию нестационарного торгового объекта, установку и эксплуатацию рекламных конструкций на землях или земельных участках, находящихся в государственной или муниципальной собственности, и на землях или земельных участках, государственная собственность на которые не разграничена	017 1 11 09080 00 0000 120	781,8
Плата, поступившая в рамках договора за предоставление права на размещение и эксплуатацию нестационарного торгового объекта, установку и эксплуатацию рекламных конструкций на землях или земельных участках, находящихся в собственности муниципальных районов, и на землях или земельных участках, государственная собственность на которые не разграничена	017 1 11 09080 05 0000 120	781,8
ДОХОДЫ ОТ ОКАЗАНИЯ ПЛАТНЫХ УСЛУГ (РАБОТ) И КОМПЕНСАЦИИ ЗАТРАТ ГОСУДАРСТВА	017 1 13 00000 00 0000 000	15,0
Доходы от компенсации затрат государства	017 1 13 02000 00 0000 130	15,0
Прочие доходы от компенсации затрат государства	017 1 13 02990 00 0000 130	15,0
Прочие доходы от компенсации затрат бюджетов муниципальных районов	017 1 13 02995 05 0000 130	15,0
ДОХОДЫ ОТ ПРОДАЖИ МАТЕРИАЛЬНЫХ И НЕМАТЕРИАЛЬНЫХ АКТИВОВ	017 1 14 00000 00 0000 000	42 167,0
Доходы от реализации имущества, находящегося в государственной и муниципальной собственности (за исключением	017 1 14 02000 00 0000 000	273,0

движимого имущества бюджетных и автономных учреждений, а также имущества государственных и муниципальных унитарных предприятий, в том числе казенных)		
Доходы от реализации иного имущества, находящегося в собственности муниципальных районов (за исключением имущества муниципальных бюджетных и автономных учреждений, а также имущества муниципальных унитарных предприятий, в том числе казенных), в части реализации основных средств по указанному имуществу	017 1 14 02053 05 0000 410	241,8
Доходы от реализации иного имущества, находящегося в собственности муниципальных районов (за исключением имущества муниципальных бюджетных и автономных учреждений, а также имущества муниципальных унитарных предприятий, в том числе казенных), в части реализации материальных запасов по указанному имуществу	017 1 14 02053 05 0000 440	31,2
Доходы от продажи земельных участков, находящихся в государственной и муниципальной собственности	017 1 14 06000 00 0000 430	41 894,0
Доходы от продажи земельных участков, государственная собственность на которые не разграничена и которые расположены в границах сельских поселений и межселенных территорий муниципальных районов	017 1 14 06013 05 0000 430	39 785,2
Доходы от продажи земельных участков, государственная собственность на которые не разграничена и которые расположены в границах городских поселений	017 1 14 06013 13 0000 430	2 108,8
ШТРАФЫ, САНКЦИИ, ВОЗМЕЩЕНИЕ УЩЕРБА	017 1 16 00000 00 0000 000	20,2
Штрафы, неустойки, пени, уплаченные в соответствии с законом или договором в случае неисполнения или ненадлежащего исполнения обязательств перед государственным (муниципальным) органом, органом управления государственным внебюджетным фондом, казенным учреждением, Центральным банком Российской Федерации, иной организацией, действующей от имени Российской Федерации	017 1 16 07000 00 0000 140	20,2
Иные штрафы, неустойки, пени, уплаченные в соответствии с законом или договором в случае неисполнения или ненадлежащего исполнения обязательств перед государственным (муниципальным) органом, казенным учреждением, Центральным банком Российской Федерации, государственной корпорацией	017 1 16 07090 00 0000 140	20,2
Иные штрафы, неустойки, пени, уплаченные в соответствии с законом или договором в случае неисполнения или ненадлежащего исполнения обязательств перед муниципальным органом (муниципальным казенным учреждением) муниципального района	017 1 16 07090 05 0000 140	20,2
БЕЗВОЗМЕЗДНЫЕ ПОСТУПЛЕНИЯ	017 2 00 00000 00 0000 000	419,8
БЕЗВОЗМЕЗДНЫЕ ПОСТУПЛЕНИЯ ОТ ДРУГИХ БЮДЖЕТОВ БЮДЖЕТНОЙ СИСТЕМЫ РОССИЙСКОЙ ФЕДЕРАЦИИ	017 2 02 00000 00 0000 000	419,8
Субсидии бюджетам бюджетной системы Российской Федерации (межбюджетные субсидии)	017 2 02 20000 00 0000 150	419,8
Субсидии бюджетам на подготовку проектов межевания земельных участков и на проведение кадастровых работ	017 2 02 25599 00 0000 150	419,8
Субсидии бюджетам муниципальных районов на подготовку проектов межевания земельных участков и на проведение кадастровых работ	017 2 02 25599 05 0000 150	419,8
Комитет образования администрации Волосовского муниципального района Ленинградской области	019	922 593,5
НАЛОГОВЫЕ И НЕНАЛОГОВЫЕ ДОХОДЫ	019 1 00 00000 00 0000 000	11 692,7
ДОХОДЫ ОТ ОКАЗАНИЯ ПЛАТНЫХ УСЛУГ (РАБОТ) И КОМПЕНСАЦИИ ЗАТРАТ ГОСУДАРСТВА	019 1 13 00000 00 0000 000	11 578,3
Доходы от оказания платных услуг (работ)	019 1 13 01000 00 0000 130	11 553,5
Прочие доходы от оказания платных услуг (работ)	019 1 13 01990 00 0000 130	11 553,5
Прочие доходы от оказания платных услуг (работ) получателями средств бюджетов муниципальных районов	019 1 13 01995 05 0000 130	11 553,5
Доходы от компенсации затрат государства	019 1 13 02000 00 0000 130	24,8
Прочие доходы от компенсации затрат государства	019 1 13 02990 00 0000 130	24,8
Прочие доходы от компенсации затрат бюджетов муниципальных районов	019 1 13 02995 05 0000 130	24,8
ДОХОДЫ ОТ ПРОДАЖИ МАТЕРИАЛЬНЫХ И НЕМАТЕРИАЛЬНЫХ АКТИВОВ	019 1 14 00000 00 0000 000	8,0
Доходы от реализации имущества, находящегося в государственной и муниципальной собственности (за исключением движимого имущества бюджетных и автономных учреждений, а также имущества государственных и муниципальных унитарных предприятий, в том числе казенных)	019 1 14 02000 00 0000 000	8,0
Доходы от реализации имущества, находящегося в собственности муниципальных районов, в части реализации основных средств по указанному имуществу	019 1 14 02050 05 0000 000	8,0
Доходы от реализации имущества, находящегося в собственности муниципальных районов (за исключением имущества муниципальных бюджетных и автономных учреждений, а также имущества муниципальных унитарных предприятий, в том числе казенных), в части реализации материальных запасов по указанному имуществу	019 1 14 02050 05 0000 440	8,0
Доходы от реализации имущества, находящегося в оперативном управлении учреждений, находящихся в ведении органов управления муниципальных районов (за исключением имущества муниципальных бюджетных и автономных учреждений), в части реализации материальных запасов по указанному имуществу	019 1 14 02052 05 0000 440	8,0
ШТРАФЫ, САНКЦИИ, ВОЗМЕЩЕНИЕ УЩЕРБА	019 1 16 00000 00 0000 000	113,7
Штрафы, неустойки, пени, уплаченные в соответствии с законом или договором в случае неисполнения или ненадлежащего исполнения обязательств перед государственным (муниципальным) органом, органом управления государственным внебюджетным фондом, казенным учреждением, Центральным банком Российской Федерации, иной организацией, действующей от имени Российской Федерации	019 1 16 07000 00 0000 140	95,5
Штрафы, неустойки, пени, уплаченные в случае просрочки исполнения поставщиком (подрядчиком, исполнителем) обязательств, предусмотренных государственным (муниципальным) контрактом	019 1 16 07010 00 0000 140	94,5
Штрафы, неустойки, пени, уплаченные в случае просрочки исполнения поставщиком (подрядчиком, исполнителем) обязательств, предусмотренных муниципальным контрактом, заключенным муниципальным органом, казенным учреждением муниципального района	019 1 16 07010 05 0000 140	94,5
Иные штрафы, неустойки, пени, уплаченные в соответствии с законом или договором в случае неисполнения или ненадлежащего исполнения обязательств перед государственным (муниципальным) органом, казенным учреждением, Центральным банком Российской Федерации, государственной корпорацией	019 1 16 07090 00 0000 140	1,0
Иные штрафы, неустойки, пени, уплаченные в соответствии с законом или договором в случае неисполнения или ненадлежащего исполнения обязательств перед муниципальным органом (муниципальным казенным учреждением) муниципального района	019 1 16 07090 05 0000 140	1,0
Платежи в целях возмещения причиненного ущерба (убытков)	019 1 16 10000 00 0000 140	18,2
Возмещение ущерба при возникновении страховых случаев, когда выгодоприобретателями выступают получатели средств бюджета муниципального района	019 1 16 10031 05 0000 140	17,5
Платежи в целях возмещения убытков, причиненных уклонением от заключения муниципального контракта	019 1 16 10060 00 0000 140	0,7
Платежи в целях возмещения убытков, причиненных уклонением от заключения с муниципальным органом муниципального района (муниципальным казенным учреждением) муниципального контракта, а также иные денежные средства, подлежащие зачислению в бюджет муниципального района за нарушение законодательства Российской Федерации о контрактной системе в сфере закупок товаров, работ, услуг для обеспечения государственных и муниципальных нужд (за исключением муниципального контракта, финансируемого за счет средств муниципального дорожного фонда)	019 1 16 10061 05 0000 140	0,7
ПРОЧИЕ НЕНАЛОГОВЫЕ ДОХОДЫ	019 1 17 00000 00 0000 000	-7,3
Невыясненные поступления	019 1 17 01000 00 0000 180	-7,3
Невыясненные поступления, зачисляемые в бюджеты муниципальных районов	019 1 17 01050 05 0000 180	-7,3
БЕЗВОЗМЕЗДНЫЕ ПОСТУПЛЕНИЯ	019 2 00 00000 00 0000 000	910 900,8
БЕЗВОЗМЕЗДНЫЕ ПОСТУПЛЕНИЯ ОТ ДРУГИХ БЮДЖЕТОВ БЮДЖЕТНОЙ СИСТЕМЫ РОССИЙСКОЙ ФЕДЕРАЦИИ	019 2 02 00000 00 0000 000	911 860,0
Субсидии бюджетам бюджетной системы Российской Федерации (межбюджетные субсидии)	019 2 02 20000 00 0000 150	29 126,0
Субсидии бюджетам на оснащение (обновление материально-технической базы) оборудованием, средствами обучения и воспитания образовательных организаций различных типов для реализации дополнительных общеразвивающих программ, для создания информационных систем в образовательных организациях	019 2 02 25171 00 0000 150	673,9
Субсидии бюджетам муниципальных районов на оснащение (обновление материально-технической базы) оборудованием, средствами обучения и воспитания образовательных организаций различных типов для реализации дополнительных общеразвивающих программ, для создания информационных систем в образовательных организациях	019 2 02 25171 05 0000 150	673,9
Субсидии бюджетам на оснащение (обновление материально-технической базы) оборудованием, средствами обучения и воспитания общеобразовательных организаций, в том числе осуществляющих образовательную деятельность по адаптированным основным общеобразовательным программам	019 2 02 25172 00 0000 150	8 411,5
Субсидии бюджетам муниципальных районов на оснащение (обновление материально-технической базы) оборудованием, средствами обучения и воспитания общеобразовательных организаций, в том числе осуществляющих образовательную деятельность по адаптированным основным общеобразовательным программам	019 2 02 25172 05 0000 150	8 411,5
Субсидии бюджетам на обновление материально-технической базы образовательных организаций для внедрения цифровой образовательной среды и развития цифровых навыков обучающихся	019 2 02 25213 00 0000 150	9 617,1
Субсидии бюджетам муниципальных районов на обновление материально-технической базы образовательных организаций для внедрения цифровой образовательной среды и развития цифровых навыков обучающихся	019 2 02 25213 05 0000 150	9 617,1
Прочие субсидии	019 2 02 29999 00 0000 150	10 423,5
Прочие субсидии бюджетам муниципальных районов	019 2 02 29999 05 0000 150	10 423,5
Субвенции бюджетам бюджетной системы Российской Федерации	019 2 02 30000 00 0000 150	882 734,0
Субвенции местным бюджетам на выполнение передаваемых полномочий субъектов Российской Федерации	019 2 02 30024 00 0000 150	773 435,2
Субвенции бюджетам муниципальных районов на выполнение передаваемых полномочий субъектов Российской Федерации	019 2 02 30024 05 0000 150	773 435,2
Субвенции бюджетам муниципальных образований на содержание ребенка в семье опекуна и приемной семье, а также вознаграждение, причитающееся приемному родителю	019 2 02 30027 00 0000 150	32 978,8
Субвенции бюджетам муниципальных районов на содержание ребенка в семье опекуна и приемной семье, а также вознаграждение, причитающееся приемному родителю	019 2 02 30027 05 0000 150	32 978,8
Субвенции бюджетам на проведение мероприятий по обеспечению деятельности советников директора по воспитанию и взаимодействию с детскими общественными объединениями в общеобразовательных организациях	019 2 02 35179 00 0000 150	4 959,5
Субвенции бюджетам муниципальных районов на проведение мероприятий по обеспечению деятельности советников директора по воспитанию и взаимодействию с детскими общественными объединениями в общеобразовательных организациях	019 2 02 35179 05 0000 150	4 959,5
Субвенции бюджетам муниципальных районов на ежемесячное денежное вознаграждение за классное руководство педагогическим работникам государственных и муниципальных общеобразовательных организаций	019 2 02 35303 05 0000 150	30 403,9
Субвенции бюджетам муниципальных районов на организацию бесплатного горячего питания обучающихся, получающих начальное общее образование в государственных и муниципальных образовательных организациях	019 2 02 35304 05 0000 150	40 568,3
Прочие субвенции бюджетам муниципальных районов	019 2 02 39999 05 0000 150	388,3
Безвозмездные поступления от государственных (муниципальных) организаций в бюджеты муниципальных районов	019 2 03 05000 05 0000 150	400,0
Предоставление государственными (муниципальными) организациями грантов для получателей средств бюджетов муниципальных районов	019 2 03 05010 05 0000 150	400,0
ВОЗВРАТ ОСТАТКОВ СУБСИДИЙ, СУБВЕНЦИЙ И ИНЫХ МЕЖБЮДЖЕТНЫХ ТРАНСФЕРТОВ, ИМЕЮЩИХ ЦЕЛЕВОЕ НАЗНАЧЕНИЕ, ПРОШЛЫХ ЛЕТ	019 2 19 00000 00 0000 150	-1 359,2
Возврат остатков субсидий, субвенций и иных межбюджетных трансфертов, имеющих целевое назначение, прошлых лет из бюджетов муниципальных районов	019 2 19 00000 05 0000 150	-1 359,2
Возврат прочих остатков субсидий, субвенций и иных межбюджетных трансфертов, имеющих целевое назначение, прошлых лет из бюджетов муниципальных районов	019 2 19 60010 05 0000 150	-1 359,2
Комитет финансов администрации Волосовского муниципального района Ленинградской области	025	419 408,6
БЕЗВОЗМЕЗДНЫЕ ПОСТУПЛЕНИЯ	025 2 00 00000 00 0000 000	419 408,6
БЕЗВОЗМЕЗДНЫЕ ПОСТУПЛЕНИЯ ОТ ДРУГИХ БЮДЖЕТОВ БЮДЖЕТНОЙ СИСТЕМЫ РОССИЙСКОЙ ФЕДЕРАЦИИ	025 2 02 00000 00 0000 000	407 077,0
Дотации бюджетам бюджетной системы Российской Федерации и муниципальных образований	025 2 02 15000 00 0000 150	182 776,7
Дотации бюджетам муниципальных районов на выравнивание бюджетной обеспеченности	025 2 02 15001 05 0000 150	182 776,7
Дотации (гранты) бюджетам муниципальных районов за достижение показателей деятельности органов местного самоуправления	025 2 02 16549 05 0000 150	2 197,0
Прочие дотации	025 2 02 19999 00 0000 150	535,0
Прочие дотации бюджетам муниципальных районов	025 2 02 19999 05 0000 150	535,0
Субсидии бюджетам бюджетной системы Российской Федерации (межбюджетные субсидии)	025 2 02 20000 00 0000 150	14 950,0
Прочие субсидии	025 2 02 29999 00 0000 150	14 950,0
Прочие субсидии бюджетам муниципальных районов	025 2 02 29999 05 0000 150	14 950,0
Субвенции бюджетам бюджетной системы Российской Федерации	025 2 02 30000 00 0000 150	198 417,9
Субвенции бюджетам на выполнение передаваемых полномочий субъектов Российской Федерации	025 2 02 30024 00 0000 150	198 417,9
Субвенции бюджетам муниципальных районов на выполнение передаваемых полномочий субъектов Российской Федерации	025 2 02 30024 05 0000 150	198 417,9
Иные межбюджетные трансферты	025 2 02 40000 00 0000 150	8 200,4
Межбюджетные трансферты, передаваемые бюджетам муниципальных образований на осуществление части полномочий по решению вопросов местного значения в соответствии с заключенными соглашениями	025 2 02 40014 00 0000 150	4 240,9
Межбюджетные трансферты, передаваемые бюджетам муниципальных районов из бюджетов поселений на осуществление части полномочий по решению вопросов местного значения в соответствии с заключенными соглашениями	025 2 02 40014 05 0000 150	4 240,9
Прочие межбюджетные трансферты, передаваемые бюджетам	025 2 02 49999 00 0000 150	3 959,5
Прочие межбюджетные трансферты, передаваемые бюджетам муниципальных районов	025 2 02 49999 05 0000 150	3 959,5
ДОХОДЫ БЮДЖЕТОВ БЮДЖЕТНОЙ СИСТЕМЫ РОССИЙСКОЙ ФЕДЕРАЦИИ ОТ ВОЗВРАТА ОСТАТКОВ СУБСИДИЙ, СУБВЕНЦИЙ И ИНЫХ МЕЖБЮДЖЕТНЫХ ТРАНСФЕРТОВ, ИМЕЮЩИХ ЦЕЛЕВОЕ НАЗНАЧЕНИЕ, ПРОШЛЫХ ЛЕТ	025 2 18 00000 00 0000 000	12 331,6
Доходы бюджетов бюджетной системы Российской Федерации от возврата бюджетами бюджетной системы Российской Федерации остатков субсидий, субвенций и иных межбюджетных трансфертов, имеющих целевое назначение, прошлых лет, а также от возврата организациями остатков субсидий прошлых лет	025 2 18 00000 00 0000 150	12 331,6
Доходы бюджетов муниципальных районов от возврата бюджетами бюджетной системы Российской Федерации остатков субсидий, субвенций и иных межбюджетных трансфертов, имеющих целевое назначение, прошлых лет, а также от возврата организациями остатков субсидий прошлых лет	025 2 18 00000 05 0000 150	12 331,6
Доходы бюджетов муниципальных районов от возврата прочих остатков субсидий, субвенций и иных межбюджетных трансфертов, имеющих целевое назначение, прошлых лет из бюджетов поселений	025 2 18 60010 05 0000 150	12 331,6
Федеральная служба по надзору в сфере природопользования	048	-129,6
НАЛОГОВЫЕ И НЕНАЛОГОВЫЕ ДОХОДЫ	048 1 00 00000 00 0000 000	-129,6
ПЛАТЕЖИ ПРИ ПОЛЬЗОВАНИИ ПРИРОДНЫМИ РЕСУРСАМИ	048 1 12 00000 00 0000 000	-129,6
Плата за негативное воздействие на окружающую среду	048 1 12 01000 01 0000 120	111,8
Плата за выбросы загрязняющих веществ в атмосферный воздух стационарными объектами	048 1 12 01010 01 0000 120	111,8
Плата за сбросы загрязняющих веществ в водные объекты	048 1 12 01030 01 0000 120	95,2
Плата за размещение отходов производства	048 1 12 01041 01 0000 120	-336,6
Комитет общего и профессионального образования Ленинградской области	068	23,6
НАЛОГОВЫЕ И НЕНАЛОГОВЫЕ ДОХОДЫ	068 1 00 00000 00 0000 000	23,6
ШТРАФЫ, САНКЦИИ, ВОЗМЕЩЕНИЕ УЩЕРБА	068 1 16 00000 00 0000 000	23,6
Административные штрафы, установленные Кодексом Российской Федерации об административных правонарушениях	068 1 16 01000 01 0000 140	23,6
Административные штрафы, установленные Главой 5 Кодекса Российской Федерации об административных правонарушениях, за административные правонарушения, посягающие на права граждан, налагаемые мировыми судьями, комиссиями по делам несовершеннолетних и защите их прав	068 1 16 01053 01 0000 140	2,0
Административные штрафы, установленные Главой 6 Кодекса Российской Федерации об административных правонарушениях, за административные правонарушения, посягающие на здоровье, санитарно-эпидемиологическое благополучие населения и общественную нравственность, налагаемые мировыми судьями, комиссиями по делам несовершеннолетних и защите их прав	068 1 16 01063 01 0000 140	4,8
Административные штрафы, установленные главой 7 Кодекса Российской Федерации об административных правонарушениях, за административные правонарушения в области охраны собственности, налагаемые мировыми судьями, комиссиями по делам несовершеннолетних и защите их прав	068 1 16 01073 01 0000 140	1,0
Административные штрафы, установленные главой 8 Кодекса Российской Федерации об административных правонарушениях, за административные правонарушения в области охраны окружающей среды, природопользования и обращения с животными, налагаемые мировыми судьями, комиссиями по делам несовершеннолетних и защите их прав	068 1 16 01083 01 0000 140	1,0
Административные штрафы, установленные Главой 20 Кодекса Российской Федерации об административных правонарушениях, за административные правонарушения, посягающие на общественный порядок и общественную безопасность, налагаемые мировыми судьями, комиссиями по делам несовершеннолетних и защите их прав	068 1 16 01203 01 0000 140	14,8
Федеральная налоговая служба	182	967 773,9
НАЛОГОВЫЕ И НЕНАЛОГОВЫЕ ДОХОДЫ	182 1 00 00000 00 0000 000	967 773,9
НАЛОГИ НА ПРИБЫЛЬ, ДОХОДЫ	182 1 01 00000 00 0000 000	682 983,1
Налог на доходы физических лиц	182 1 01 02000 01 0000 110	682 983,1
Налог на доходы физических лиц с доходов, источником которых является налоговый агент, за исключением доходов, в отношении которых исчисление и уплата налога осуществляются в соответствии со статьями 227, 227.1 и 228 Налогового кодекса Российской Федерации	182 1 01 02010 01 0000 110	619 754,2
Налог на доходы физических лиц с доходов, полученных от осуществления деятельности физическими лицами, зарегистрированными в качестве индивидуальных предпринимателей, нотариусов, занимающихся частной практикой, адвокатов, учредивших адвокатские кабинеты и других лиц, занимающихся частной практикой в соответствии со статьей 227 Налогового кодекса Российской Федерации	182 1 01 02020 01 0000 110	2 221,0
Налог на доходы физических лиц с доходов, полученных физическими лицами в соответствии со статьей 228 Налогового Кодекса Российской Федерации	182 1 01 02030 01 0000 110	19 032,4
Налог на доходы физических лиц в виде фиксированных авансовых платежей с доходов, полученных физическими лицами, являющимися иностранными гражданами, осуществляющими трудовую деятельность по найму у физических лиц на основании патента в соответствии со статьей 227.1 Налогового кодекса Российской Федерации	182 1 01 02040 01 0000 110	13 320,3
Налог на доходы физических лиц в части суммы налога, превышающей 650 000 рублей, относящейся к части налоговой базы, превышающей 5 000 000 рублей (за исключением налога на доходы физических лиц с сумм прибыли контролируемой иностранной компании, в том числе фиксированной прибыли контролируемой иностранной компании) (сумма платежа (перерасчеты, недоимка и задолженность по соответствующему платежу, в том числе по отмененному)	182 1 01 02080 01 0000 110	5 320,7
Налог на доходы физических лиц в отношении доходов от долевого участия в организации, полученных физическим лицом - налоговым резидентом Российской Федерации в виде дивидендов (в части суммы налога, не превышающей 650 000 рублей)	182 1 01 02130 01 0000 110	7 015,3
Налог на доходы физических лиц в отношении доходов от долевого участия в организации, полученных физическим лицом - налоговым резидентом Российской Федерации в виде дивидендов (в части суммы налога, превышающей 650 000 рублей)	182 1 01 02140 01 0000 110	16 319,2
НАЛОГИ НА ТОВАРЫ (РАБОТЫ, УСЛУГИ), РЕАЛИЗУЕМЫЕ НА ТЕРРИТОРИИ РОССИЙСКОЙ ФЕДЕРАЦИИ	182 1 03 00000 00 0000 000	7 915,7
Акцизы по подакцизным товарам (продукции), производимым на территории Российской Федерации	182 1 03 02000 01 0000 110	7 915,7
Доходы от уплаты акцизов на дизельное топливо, подлежащие распределению между бюджетами субъектов Российской Федерации и местными бюджетами с учетом установленных дифференцированных нормативов отчислений в местные бюджеты (по нормативам, установленным Федеральным законом о федеральном бюджете в целях формирования дорожных фондов субъектов Российской Федерации)	182 1 03 02231 01 0000 110	4 089,5
Доходы от уплаты акцизов на моторные масла для дизельных и (или) карбюраторных (инжекторных) двигателей, подлежащие распределению между бюджетами субъектов Российской Федерации и местными бюджетами с учетом установленных дифференцированных нормативов отчислений в местные бюджеты (по нормативам, установленным Федеральным законом о федеральном бюджете в целях формирования дорожных фондов субъектов Российской Федерации)	182 1 03 02241 01 0000 110	23,6
Доходы от уплаты акцизов на автомобильный бензин, подлежащие распределению между бюджетами субъектов Российской Федерации и местными бюджетами с учетом установленных дифференцированных нормативов отчислений в местные бюджеты (по нормативам, установленным Федеральным законом о федеральном бюджете в целях формирования дорожных фондов субъектов Российской Федерации)	182 1 03 02251 01 0000 110	4 247,7
Доходы от уплаты акцизов на прямогонный бензин, подлежащие распределению между бюджетами субъектов Российской Федерации и местными бюджетами с учетом установленных дифференцированных нормативов отчислений в местные бюджеты (по нормативам, установленным Федеральным законом о федеральном бюджете в целях формирования дорожных фондов субъектов Российской Федерации)	182 1 03 02261 01 0000 110	-445,1
НАЛОГИ НА СОВОКУПНЫЙ ДОХОД	182 1 05 00000 00 0000 000	259 636,0
Налог, взимаемый в связи с применением упрощенной системы налогообложения	182 1 05 01000 00 0000 110	252 481,1
Налог, взимаемый с налогоплательщиков, выбравших в качестве объекта налогообложения доходы	182 1 05 01010 01 0000 110	147 182,0
Налог, взимаемый с налогоплательщиков, выбравших в качестве объекта налогообложения доходы	182 1 05 01011 01 0000 110	147 182,0
Налог, взимаемый с налогоплательщиков, выбравших в качестве объекта налогообложения доходы, уменьшенные на величину расходов	182 1 05 01020 01 0000 110	105 299,1
Налог, взимаемый с налогоплательщиков, выбравших в качестве объекта налогообложения доходы, уменьшенные на величину расходов (в том числе минимальный налог, зачисляемый в бюджеты субъектов Российской Федерации)	182 1 05 01021 01 0000 110	105 299,1
Единый налог на вмененный доход для отдельных видов деятельности	182 1 05 02000 02 0000 110	73,3
Единый налог на вмененный доход для отдельных видов деятельности	182 1 05 02010 02 0000 110	73,3
Единый сельскохозяйственный налог	182 1 05 03000 01 0000 110	525,4
Единый сельскохозяйственный налог	182 1 05 03010 01 0000 110	525,4
Налог, взимаемый в связи с применением патентной системы налогообложения	182 1 05 04000 02 0000 110	6 556,2
Налог, взимаемый в связи с применением патентной системы налогообложения, зачисляемый в бюджеты муниципальных районов	182 1 05 04020 02 0000 110	6 556,2
ГОСУДАРСТВЕННАЯ ПОШЛИНА	182 1 08 00000 00 0000 000	17 239,1
Государственная пошлина по делам, рассматриваемым в судах общей юрисдикции, мировыми судьями	182 1 08 03000 01 0000 110	17 239,1
Государственная пошлина по делам, рассматриваемым в судах общей юрисдикции, мировыми судьями (за исключением Верховного Суда Российской Федерации)	182 1 08 03010 01 0000 110	17 239,1
Министерство внутренних дел Российской Федерации	188	-53,6
НАЛОГОВЫЕ И НЕНАЛОГОВЫЕ ДОХОДЫ	188 1 00 00000 00 0000 000	-53,6
ШТРАФЫ, САНКЦИИ, ВОЗМЕЩЕНИЕ УЩЕРБА	188 1 16 00000 00 0000 000	-53,6
Доходы от денежных взысканий (штрафов), поступающие в счет погашения задолженности, образовавшейся до 1 января 2020 года, подлежащие зачислению в бюджет муниципального образования по нормативам, действовавшим в 2019 году (доходы бюджетов муниципальных районов за исключением доходов, направляемых на формирование муниципального дорожного фонда, а также иных платежей в случае принятия решения финансовым органом муниципального образования о раздельном учете задолженности)	188 1 16 10123 01 0051 140	-53,6
Комитет правопорядка и безопасности Ленинградской области	972	478,3
НАЛОГОВЫЕ И НЕНАЛОГОВЫЕ ДОХОДЫ	972 1 00 00000 00 0000 000	478,3
ШТРАФЫ, САНКЦИИ, ВОЗМЕЩЕНИЕ УЩЕРБА	972 1 16 00000 00 0000 000	478,3
Административные штрафы, установленные Кодексом Российской Федерации об административных правонарушениях	972 1 16 01000 01 0000 140	478,3
Административные штрафы, установленные Главой 6 Кодекса Российской Федерации об административных правонарушениях, за административные правонарушения, посягающие на здоровье, санитарно-эпидемиологическое благополучие населения и общественную нравственность, налагаемые мировыми судьями, комиссиями по делам несовершеннолетних и защите их прав	972 1 16 01063 01 0000 140	34,2
Административные штрафы, установленные Главой 7 Кодекса Российской Федерации об административных правонарушениях, за административные правонарушения в области охраны собственности, налагаемые мировыми судьями, комиссиями по делам несовершеннолетних и защите их прав	972 1 16 01073 01 0000 140	0,6
Административные штрафы, установленные Главой 8 Кодекса Российской Федерации об административных правонарушениях, за административные правонарушения в области охраны окружающей среды и природопользования, налагаемые мировыми судьями, комиссиями по делам несовершеннолетних и защите их прав (штрафы за незаконную рубку, повреждение лесных насаждений или самовольное выкапывание в лесах деревьев, кустарников, лиан)	972 1 16 01083 01 0000 140	-0,5
Административные штрафы, установленные Главой 14 Кодекса Российской Федерации об административных правонарушениях, за административные правонарушения в области предпринимательской деятельности и деятельности саморегулируемых организаций, налагаемые мировыми судьями, комиссиями по делам несовершеннолетних и защите их прав	972 1 16 01143 01 0000 140	142,9
Административные штрафы, установленные Главой 15 Кодекса Российской Федерации об административных правонарушениях, за административные правонарушения в области финансов, налогов и сборов, страхования, рынка ценных бумаг (за исключением штрафов, указанных в пункте 6 статьи 46 Бюджетного кодекса Российской Федерации), налагаемые мировыми судьями, комиссиями по делам несовершеннолетних и защите их прав	972 1 16 01153 01 0000 140	7,5
Административные штрафы, установленные Главой 17 Кодекса Российской Федерации об административных правонарушениях, за административные правонарушения, посягающие на институты государственной власти, налагаемые мировыми судьями, комиссиями по делам несовершеннолетних и защите их прав	972 1 16 01173 01 0000 140	2,8
Административные штрафы, установленные Главой 19 Кодекса Российской Федерации об административных правонарушениях, за административные правонарушения против порядка управления, налагаемые мировыми судьями, комиссиями по делам несовершеннолетних и защите их прав	972 1 16 01193 01 0000 140	36,3
Административные штрафы, установленные Главой 20 Кодекса Российской Федерации об административных правонарушениях, за административные правонарушения, посягающие на общественный порядок и общественную безопасность, налагаемые мировыми судьями, комиссиями по делам несовершеннолетних и защите их прав	972 1 16 01203 01 0000 140	254,5
Комитет по природным ресурсам Ленинградской области	974	65,1
НАЛОГОВЫЕ И НЕНАЛОГОВЫЕ ДОХОДЫ	974 1 00 00000 00 0000 000	65,1
ШТРАФЫ, САНКЦИИ, ВОЗМЕЩЕНИЕ УЩЕРБА	974 1 16 00000 00 0000 000	65,1
Административные штрафы, установленные Кодексом Российской Федерации об административных правонарушениях	974 1 16 01000 01 0000 140	65,1
Платежи по искам о возмещении вреда, причиненного окружающей среде, а также платежи, уплачиваемые при добровольном возмещении вреда, причиненного окружающей среде (за исключением вреда, причиненного окружающей среде на особо охраняемых природных территориях), подлежащие зачислению в бюджет муниципального образования	974 1 16 11050 01 0000 140	65,1
Комитет государственного экологического надзора Ленинградской области	982	2,0
НАЛОГОВЫЕ И НЕНАЛОГОВЫЕ ДОХОДЫ	982 1 00 00000 00 0000 000	2,0
ШТРАФЫ, САНКЦИИ, ВОЗМЕЩЕНИЕ УЩЕРБА	982 1 16 00000 00 0000 000	2,0
Административные штрафы, установленные Кодексом Российской Федерации об административных правонарушениях	974 1 16 01000 01 0000 140	2,0
Административные штрафы, установленные Главой 20 Кодекса Российской Федерации об административных правонарушениях, за административные правонарушения, посягающие на общественный порядок и общественную безопасность, налагаемые мировыми судьями, комиссиями по делам несовершеннолетних и защите их прав	982 1 16 01203 01 0000 140	2,0

Приложение 2
УТВЕРЖДЕНО
решением совета депутатов
муниципального образования
Волосовский муниципальный район
Ленинградской области
от 20.05.2025 г. № 50

Показатели об исполнении бюджета муниципального образования Волосовский муниципальный район Ленинградской области за 2024 год по доходам по кодам видов доходов, относящихся к доходам бюджета

Наименование показателя	Код бюджетной классификации	Сумма (тысяч рублей)
1	2	3
ДОХОДЫ		2 705 021,2
НАЛОГОВЫЕ И НЕНАЛОГОВЫЕ ДОХОДЫ	1 00 00000 00 0000 000	1 068 424,1
Налоговые доходы	1 00 00000 00 0000 000	967 778,9
НАЛОГИ НА ПРИБЫЛЬ, ДОХОДЫ	1 01 00000 00 0000 000	682 983,1
Налог на доходы физических лиц	1 01 02000 01 0000 110	682 983,1
Налог на доходы физических лиц с доходов, источником которых является налоговый агент, за исключением доходов, в отношении которых исчисление и уплата налога осуществляются в соответствии со статьями 227, 227.1 и 228 Налогового кодекса Российской Федерации	1 01 02010 01 0000 110	619 754,2
Налог на доходы физических лиц с доходов, полученных от осуществления деятельности физическими лицами, зарегистрированными в качестве индивидуальных предпринимателей, нотариусов, занимающихся частной практикой, адвокатов, учредивших адвокатские кабинеты и других лиц, занимающихся частной практикой в соответствии со статьей 227 Налогового кодекса Российской Федерации	1 01 02020 01 0000 110	2 221,0
Налог на доходы физических лиц с доходов, полученных физическими лицами в соответствии со статьей 228 Налогового Кодекса Российской Федерации	1 01 02030 01 0000 110	19 032,4
Налог на доходы физических лиц в виде фиксированных авансовых платежей с доходов, полученных физическими лицами, являющимися иностранными гражданами, осуществляющими трудовую деятельность по найму у физических лиц на основании патента в соответствии со статьей 227.1 Налогового кодекса Российской Федерации	1 01 02040 01 0000 110	13 320,3
Налог на доходы физических лиц в части суммы налога, превышающей 650 000 рублей, относящейся к части налоговой базы, превышающей 5 000 000 рублей (за исключением налога на доходы физических лиц с сумм прибыли контролируемой иностранной компании, в том числе фиксированной прибыли контролируемой иностранной компании)	1 01 02080 01 0000 110	5 320,7
Налог на доходы физических лиц в отношении доходов от долевого участия в организации, полученных физическим лицом - налоговым резидентом Российской Федерации в виде дивидендов (в части суммы налога, не превышающей 650 000 рублей)	1 01 02130 01 0000 110	7 015,3
Налог на доходы физических лиц в отношении доходов от долевого участия в организации, полученных физическим лицом - налоговым резидентом Российской Федерации в виде дивидендов (в части суммы налога, превышающей 650 000 рублей)	1 01 02140 01 0000 110	16 319,2
НАЛОГИ НА ТОВАРЫ (РАБОТЫ, УСЛУГИ), РЕАЛИЗУЕМЫЕ НА ТЕРРИТОРИИ РОССИЙСКОЙ ФЕДЕРАЦИИ	1 03 00000 00 0000 000	7 915,7
Акцизы по подакцизным товарам (продукции), производимым на территории Российской Федерации	1 03 02000 01 0000 110	7 915,7
Доходы от уплаты акцизов на дизельное топливо, подлежащие распределению между бюджетами субъектов Российской Федерации и местными бюджетами с учетом установленных дифференцированных нормативов отчислений в местные бюджеты (по нормативам, установленным Федеральным законом о федеральном бюджете в целях формирования дорожных фондов субъектов Российской Федерации)	1 03 02231 01 0000 110	4 089,5
Доходы от уплаты акцизов на моторные масла для дизельных и (или) карбюраторных (инжекторных) двигателей, подлежащие распределению между бюджетами субъектов Российской Федерации и местными бюджетами с учетом установленных дифференцированных нормативов отчислений в местные бюджеты (по нормативам, установленным Федеральным законом о федеральном бюджете в целях формирования дорожных фондов субъектов Российской Федерации)	1 03 02241 01 0000 110	23,6
Доходы от уплаты акцизов на автомобильный бензин, подлежащие распределению между бюджетами субъектов Российской Федерации и местными бюджетами с учетом установленных дифференцированных нормативов отчислений в местные бюджеты (по нормативам, установленным Федеральным законом о федеральном бюджете в целях формирования дорожных фондов субъектов Российской Федерации)	1 03 02251 01 0000 110	4 247,7
Доходы от уплаты акцизов на прямогонный бензин, подлежащие распределению между бюджетами субъектов Российской Федерации и местными бюджетами с учетом установленных дифференцированных нормативов отчислений в местные бюджеты (по нормативам, установленным Федеральным законом о федеральном бюджете в целях формирования дорожных фондов субъектов Российской Федерации)	1 03 02261 01 0000 110	-445,1
НАЛОГИ НА СОВОКУПНЫЙ ДОХОД	1 05 00000 00 0000 000	259 636,0
Налог, взимаемый в связи с применением упрощенной системы налогообложения	1 05 01000 00 0000 110	252 481,1
Налог, взимаемый с налогоплательщиков, выбравших в качестве объекта налогообложения доходы	1 05 01010 01 0000 110	147 182,0
Налог, взимаемый с налогоплательщиков, выбравших в качестве объекта налогообложения доходы	1 05 01011 01 0000 110	147 182,0

Налог, взимаемый с налогоплательщиков, выбравших в качестве объекта налогообложения доходы, уменьшенные на величину расходов	1 05 01020 01 0000 110	105 299,1
Налог, взимаемый с налогоплательщиков, выбравших в качестве объекта налогообложения доходы, уменьшенные на величину расходов (в том числе минимальный налог, зачисляемый в бюджеты субъектов Российской Федерации)	1 05 01021 01 0000 110	105 299,1
Единый налог, на вмененный доход для отдельных видов деятельности	1 05 02000 02 0000 110	73,3
Единый налог на вмененный доход для отдельных видов деятельности	1 05 02010 02 0000 110	73,3
Единый сельскохозяйственный налог	1 05 03000 01 0000 110	525,4
Единый сельскохозяйственный налог	1 05 03010 01 0000 110	525,4
Налог, взимаемый в связи с применением патентной системы налогообложения	1 05 04000 02 0000 110	6 556,2
Налог, взимаемый в связи с применением патентной системы налогообложения, зачисляемый в бюджеты муниципальных районов	1 05 04020 02 0000 110	6 556,2
ГОСУДАРСТВЕННАЯ ПОШЛИНА	1 08 00000 00 0000 000	17 244,1
Государственная пошлина по делам, рассматриваемым в судах общей юрисдикции, мировыми судьями	1 08 03000 01 0000 110	17 239,1
Государственная пошлина по делам, рассматриваемым в судах общей юрисдикции, мировыми судьями (за исключением Верховного Суда Российской Федерации)	1 08 03010 01 0000 110	17 239,1
Государственная пошлина за выдачу разрешения на установку рекламной конструкции	1 08 07150 01 0000 110	5,0
Неналоговые доходы	1 10 00000 00 0000 000	100 645,2
ДОХОДЫ ОТ ИСПОЛЬЗОВАНИЯ ИМУЩЕСТВА, НАХОДЯЩЕГОСЯ В ГОСУДАРСТВЕННОЙ И МУНИЦИПАЛЬНОЙ СОБСТВЕННОСТИ	1 11 00000 00 0000 000	45 765,4
Доходы, получаемые в виде арендной либо иной платы за передачу в возмездное пользование государственного и муниципального имущества (за исключением имущества автономных учреждений, а также имущества государственных и муниципальных унитарных предприятий, в том числе казенных)	1 11 05000 00 0000 120	44 315,2
Доходы, получаемые в виде арендной платы за земельные участки, государственная собственность на которые не разграничена, а также средства от продажи права на заключение договоров аренды указанных земельных участков	1 11 05010 00 0000 120	36 668,1
Доходы, получаемые в виде арендной платы за земельные участки, государственная собственность на которые не разграничена и которые расположены в границах сельских поселений и межселенных территорий муниципальных районов, а также средства от продажи права на заключение договоров аренды указанных земельных участков	1 11 05013 05 0000 120	31 743,4
Доходы, получаемые в виде арендной платы за земельные участки, государственная собственность на которые не разграничена и которые расположены в границах городских поселений, а также средства от	1 11 05013 13 0000 120	4 924,7
продажи права на заключение договоров аренды указанных земельных участков		
Доходы, получаемые в виде арендной платы за земли после разграничения государственной собственности на землю, а также средства от продажи права на заключение договоров аренды указанных земельных участков (за исключением земельных участков автономных учреждений)	1 11 05020 00 0000 120	1 876,6
Доходы, получаемые в виде арендной платы, а также средства от продажи права на заключение договоров аренды земли, находящиеся в собственности муниципальных районов (за исключением земельных участков муниципальных автономных учреждений)	1 11 05025 05 0000 120	1 876,6
Доходы от сдачи в аренду имущества, находящегося в оперативном управлении органов государственной власти, органов местного самоуправления, государственных внебюджетных фондов и созданных ими учреждений (за исключением имущества автономных учреждений)	1 11 05030 00 0000 120	951,0
Доходы от сдачи в аренду имущества, находящегося в оперативном управлении органов управления муниципальных районов и созданных ими учреждений за исключением имущества автономных учреждений)	1 11 05035 05 0000 120	951,0
Доходы от сдачи в аренду имущества, составляющего государственную (муниципальную) казну (за исключением земельных участков)	1 11 05070 00 0000 120	4 819,5
Доходы от сдачи в аренду имущества, составляющего казну муниципальных районов (за исключением земельных участков)	1 11 05075 05 0000 120	4 819,5
Платежи от государственных и муниципальных унитарных предприятий	1 11 07000 00 0000 120	18,9
Доходы от перечисления части прибыли государственных и муниципальных унитарных предприятий, остающейся после уплаты налогов и обязательных платежей	1 11 07010 00 0000 120	18,9
Доходы от перечисления части прибыли, остающейся после уплаты налогов и иных обязательных платежей муниципальных унитарных предприятий, созданных муниципальными районами	1 11 07015 00 0000 120	18,9
Доходы от перечисления части прибыли, остающейся после уплаты налогов и иных обязательных платежей муниципальных унитарных предприятий, созданных муниципальными районами	1 11 07015 05 0000 120	18,9
Прочие доходы от использования имущества и прав, находящихся в государственной и муниципальной собственности (за исключением имущества бюджетных и автономных учреждений, а также имущества государственных и муниципальных унитарных предприятий, в том числе казенных)	1 11 09000 00 0000 120	1 431,3
Прочие доходы от использования имущества и прав, находящихся в государственной и муниципальной собственности (за исключением имущества бюджетных и автономных учреждений, а также имущества государственных и муниципальных унитарных предприятий, в том числе казенных)	1 11 09040 00 0000 120	649,5
Прочие поступления от использования имущества, находящегося в собственности муниципальных районов (за исключением имущества муниципальных бюджетных и автономных учреждений, а также имущества муниципальных унитарных предприятий, в том числе казенных)	1 11 09045 05 0000 120	649,5
Плата, поступившая в рамках договора за предоставление права на размещение и эксплуатацию нестационарного торгового объекта, установку и эксплуатацию рекламных конструкций на землях или земельных участках, находящихся в государственной или муниципальной собственности, и на землях или земельных участках, государственная собственность на которые не разграничена	1 11 0908000 0000 120	781,8
Плата, поступившая в рамках договора за предоставление права на размещение и эксплуатацию нестационарного торгового объекта, установку и эксплуатацию рекламных конструкций на землях или земельных участках, находящихся в собственности муниципальных районов, и на землях или земельных участках, государственная собственность на которые не разграничена	1 11 09080 05 0000 120	781,8
ПЛАТЕЖИ ПРИ ПОЛЬЗОВАНИИ ПРИРОДНЫМИ РЕСУРСАМИ	1 12 00000 00 0000 000	-129,6
Плата за негативное воздействие на окружающую среду	1 12 01000 01 0000 120	111,8
Плата за выбросы загрязняющих веществ в атмосферный воздух стационарными объектами	1 12 01010 01 0000 120	111,8
Плата за сбросы загрязняющих веществ в водные объекты	1 12 01030 01 0000 120	95,2
Плата за размещение отходов производства	1 12 01041 01 0000 120	-336,6
ДОХОДЫ ОТ ОКАЗАНИЯ ПЛАТНЫХ УСЛУГ (РАБОТ) И КОМПЕНСАЦИИ ЗАТРАТ ГОСУДАРСТВА	1 13 00000 00 0000 000	11 650,3
Прочие доходы от оказания платных услуг и компенсации затрат государства	1 13 01000 00 0000 130	11 586,1
Прочие доходы от оказания платных услуг (работ)	1 13 01990 00 0000 130	11 586,1
Прочие доходы от оказания платных услуг (работ) получателями средств бюджетов муниципальных районов	1 13 01995 05 0000 130	11 586,1
Доходы от компенсации затрат государства	1 13 02000 00 0000 130	64,2
Доходы, поступающие в порядке возмещения расходов, понесенных в связи с эксплуатацией имущества муниципальных районов	1 13 02065 05 0000 130	24,4
Прочие доходы от компенсации затрат государства	1 13 02990 00 0000 130	39,8
Прочие доходы от компенсации затрат бюджетов муниципальных районов	1 13 02995 05 0000 130	39,8
ДОХОДЫ ОТ ПРОДАЖИ МАТЕРИАЛЬНЫХ И НЕМАТЕРИАЛЬНЫХ АКТИВОВ	1 14 00000 00 0000 000	42 175,0
Доходы от реализации имущества, находящегося в государственной и муниципальной собственности (за исключением имущества бюджетных и автономных учреждений, а также имущества государственных и муниципальных унитарных предприятий, в том числе казенных)	1 14 02000 00 0000 000	281,0
Доходы от реализации иного имущества, находящегося в собственности муниципальных районов (за исключением имущества муниципальных бюджетных и автономных учреждений, а также имущества муниципальных унитарных предприятий, в том числе казенных), в части реализации основных средств по указанному имуществу	1 14 02053 05 0000 410	241,8
Доходы от реализации имущества, находящегося в оперативном управлении учреждений, находящихся в ведении органов управления муниципальных районов (за исключением имущества муниципальных бюджетных и автономных учреждений), в части реализации материальных запасов по указанному имуществу	1 14 02052 05 0000 440	8,0
Доходы от реализации иного имущества, находящегося в собственности муниципальных районов (за исключением имущества муниципальных бюджетных и автономных учреждений, а также имущества муниципальных унитарных предприятий, в том числе казенных), в части реализации материальных запасов по указанному имуществу	1 14 02053 05 0000 440	31,2
Доходы от продажи земельных участков, находящихся в государственной и муниципальной собственности (за исключением земельных участков бюджетных и автономных учреждений)	1 14 06000 00 0000 430	41 894,0
Доходы от продажи земельных участков, государственная собственность на которые не разграничена	1 14 06010 00 0000 430	41 894,0
Доходы от продажи земельных участков, государственная собственность на которые не разграничена и которые расположены в границах сельских поселений и межселенных территорий муниципальных районов	1 14 06013 05 0000 430	39 785,2
Доходы от продажи земельных участков, государственная собственность на которые не разграничена и которые расположены в границах городских поселений	1 14 06013 13 0000 430	2 108,8
ШТРАФЫ, САНКЦИИ, ВОЗМЕЩЕНИЕ УЩЕРБА	1 16 00000 00 0000 000	1 191,4
Административные штрафы, установленные Кодексом Российской Федерации об административных правонарушениях	1 16 01000 01 0000 140	503,9
Административные штрафы, установленные Главой 5 Кодекса Российской Федерации об административных правонарушениях, за административные правонарушения, посягающие на права граждан, налагаемые мировыми судьями, комиссиями по делам несовершеннолетних и защите их прав	1 16 01053 01 0000 140	2,0
Административные штрафы, установленные Главой 6 Кодекса Российской Федерации об административных правонарушениях, за административные правонарушения, посягающие на здоровье, санитарно-эпидемиологическое благополучие населения и общественную нравственность, налагаемые мировыми судьями, комиссиями по делам несовершеннолетних и защите их прав	1 16 01063 01 0000 140	38,9
Административные штрафы, установленные Главой 7 Кодекса Российской Федерации об административных правонарушениях, за административные правонарушения в области охраны собственности, налагаемые мировыми судьями, комиссиями по делам несовершеннолетних и защите их прав	1 16 01073 01 0000 140	1,7
Административные штрафы, установленные Главой 8 Кодекса Российской Федерации об административных правонарушениях, за административные правонарушения в области охраны окружающей среды и природопользования, налагаемые мировыми судьями, комиссиями по делам несовершеннолетних и защите их прав	1 16 01083 01 0000 140	-0,5
Административные штрафы, установленные Главой 14 Кодекса Российской Федерации об административных правонарушениях, за административные правонарушения в области предпринимательской деятельности и деятельности саморегулируемых организаций, налагаемые мировыми судьями, комиссиями по делам несовершеннолетних и защите их прав	1 16 01143 01 0000 140	142,9
Административные штрафы, установленные Главой 15 Кодекса Российской Федерации об административных правонарушениях, за административные правонарушения в области финансов, налогов и сборов, страхования, рынка ценных бумаг (за исключением штрафов, указанных в пункте 6 статьи 46 Бюджетного кодекса Российской Федерации), налагаемые мировыми судьями, комиссиями по делам несовершеннолетних и защите их прав	1 16 01153 01 0000 140	7,5
Административные штрафы, установленные Главой 17 Кодекса Российской Федерации об административных правонарушениях, за административные правонарушения, посягающие на институты государственной власти, налагаемые мировыми судьями, комиссиями по делам несовершеннолетних и защите их прав	1 16 01173 01 0000 140	2,8
Административные штрафы, установленные главой 18 Кодекса Российской Федерации об административных правонарушениях, за административные правонарушения в области защиты Государственной границы Российской Федерации и обеспечения режима пребывания иностранных граждан или лиц без гражданства на территории Российской Федерации, налагаемые мировыми судьями, комиссиями по делам несовершеннолетних и защите их прав	1 16 01183 01 0000 140	1,0
Административные штрафы, установленные Главой 19 Кодекса Российской Федерации об административных правонарушениях, за административные правонарушения против порядка управления, налагаемые мировыми судьями, комиссиями по делам несовершеннолетних и защите их прав	1 16 01193 01 0000 140	36,3
Административные штрафы, установленные Главой 20 Кодекса Российской Федерации об административных правонарушениях, за административные правонарушения, посягающие на общественный порядок и общественную безопасность, налагаемые мировыми судьями, комиссиями по делам несовершеннолетних и защите их прав	1 16 01203 01 0000 140	271,3
Административные штрафы, установленные законами субъектов Российской Федерации об административных правонарушениях	1 16 02000 02 0000 140	355,2
Административные штрафы, установленные законами субъектов Российской Федерации об административных правонарушениях, за нарушение муниципальных правовых актов	1 16 02020 02 0000 140	355,2
Штрафы, неустойки, пени, уплаченные в соответствии с законом или договором в случае неисполнения или ненадлежащего исполнения обязательств перед государственным (муниципальным) органом, органом управления государственным внебюджетным фондом, казенным учреждением, Центральным банком Российской Федерации, иной организацией, действующей от имени Российской Федерации	1 16 07000 00 0000 140	125,4
Штрафы, неустойки, пени, уплаченные в случае просрочки исполнения поставщиком (подрядчиком, исполнителем) обязательств, предусмотренных государственным (муниципальным) контрактом	1 16 07010 00 0000 140	104,1
Штрафы, неустойки, пени, уплаченные в случае просрочки исполнения поставщиком (подрядчиком, исполнителем) обязательств, предусмотренных муниципальным контрактом, заключенным муниципальным органом, казенным учреждением муниципального района	1 16 07010 05 0000 140	104,1
Иные штрафы, неустойки, пени, уплаченные в соответствии с законом или договором в случае неисполнения или ненадлежащего исполнения обязательств перед государственным (муниципальным) органом, казенным учреждением, Центральным банком Российской Федерации, государственной корпорацией	1 16 07090 00 0000 140	21,3
Иные штрафы, неустойки, пени, уплаченные в соответствии с законом или договором в случае неисполнения или ненадлежащего исполнения обязательств перед муниципальным органом (муниципальным казенным учреждением) муниципального района	1 16 07090 05 0000 140	21,3
Платежи в целях возмещения причиненного ущерба (убытков)	1 16 10000 00 0000 140	141,8
Возмещение ущерба при возникновении страховых случаев, когда выгодоприобретателями выступают получатели средств бюджета муниципального района	1 16 10031 05 0000 140	27,7
Платежи в целях возмещения убытков, причиненных уклонением от заключения с муниципальным органом муниципального района (муниципальным казенным учреждением) муниципального контракта, а также иные денежные средства, подлежащие зачислению в бюджет муниципального района за нарушение законодательства Российской Федерации о контрактной системе в сфере закупок товаров, работ, услуг для обеспечения государственных и муниципальных нужд (за исключением муниципального контракта, финансируемого за счет средств муниципального дорожного фонда)	1 16 10061 05 0000 140	35,8
Денежные взыскания, налагаемые в возмещение ущерба, причиненного в результате незаконного или нецелевого использования бюджетных средств	1 16 10100 00 0000 140	131,3
Денежные взыскания, налагаемые в возмещение ущерба, причиненного в результате незаконного или нецелевого использования бюджетных средств (в части бюджетов муниципальных районов)	1 16 10100 05 0000 140	131,3
Доходы от денежных взысканий (штрафов), поступающие в счет погашения задолженности, образовавшейся до 1 января 2020 года, подлежащие зачислению в бюджет муниципального образования по нормативам, действовавшим в 2019 году (доходы бюджетов муниципальных районов за исключением доходов, направляемых на формирование муниципального дорожного фонда, а также иных платежей в случае принятия решения финансовым органом муниципального образования о раздельном учете задолженности)	1 16 10123 01 0051 140	-53,0
Платежи, уплачиваемые в целях возмещения вреда	1 16 11000 01 0000 140	65,1
Платежи по искам о возмещении вреда, причиненного окружающей среде, а также платежи, уплачиваемые при добровольном возмещении вреда, причиненного окружающей среде (за исключением вреда, причиненного окружающей среде на особо охраняемых природных территориях), подлежащие зачислению в бюджет муниципального образования	1 16 11050 01 0000 140	65,1
ПРОЧИЕ НЕНАЛОГОВЫЕ ДОХОДЫ	1 17 00000 00 0000 000	-7,3
Невыясненные поступления	1 17 01000 00 0000 180	-7,3
Невыясненные поступления, зачисляемые в бюджеты муниципальных районов	1 17 01050 05 0000 180	-7,3
БЕЗВОЗМЕЗДНЫЕ ПОСТУПЛЕНИЯ	2 00 00000 00 0000 000	1 636 597,1
Безвозмездные поступления от других бюджетов бюджетной системы Российской Федерации	2 02 00000 00 0000 000	1 628 191,9
Дотации бюджетам бюджетной системы Российской Федерации	2 02 10000 00 0000 150	185 508,7
Дотации на выравнивание бюджетной обеспеченности	2 02 15001 00 0000 150	182 776,7
Дотации бюджетам муниципальных районов на выравнивание бюджетной обеспеченности из бюджета субъекта Российской Федерации	2 02 15001 05 0000 150	182 776,7
Прочие дотации	2 02 19999 00 0000 150	535,0
Прочие дотации бюджетам муниципальных районов	2 02 19999 05 0000 150	535,0
Субсидии бюджетам бюджетной системы Российской Федерации (межбюджетные субсидии)	2 02 20000 00 0000 150	221 781,3
Субсидии бюджетам на софинансирование капитальных вложений в объекты муниципальной собственности	2 02 20077 00 0000 150	47 721,7
Субсидии бюджетам муниципальных районов на софинансирование капитальных вложений в объекты муниципальной собственности	2 02 20077 05 0000 150	47 721,7
Субсидии бюджетам на оснащение (обновление материально-технической базы) оборудованием, средствами обучения и воспитания образовательных организаций различных типов для реализации	2 02 25171 00 0000 150	674,0
дополнительных общеразвивающих программ, для создания информационных систем в образовательных организациях		
Субсидии бюджетам муниципальных районов на оснащение (обновление материально-технической базы) оборудованием, средствами обучения и воспитания образовательных организаций различных типов для реализации дополнительных общеразвивающих программ, для создания информационных систем в образовательных организациях	2 02 25171 05 0000 150	674,0
Субсидии бюджетам на оснащение (обновление материально-технической базы) оборудованием, средствами обучения и воспитания общеобразовательных организаций, в том числе осуществляющих образовательную деятельность по адаптированным основным общеобразовательным программам	2 02 25172 00 0000 150	8 411,5
Субсидии бюджетам муниципальных районов на оснащение (обновление материально-технической базы) оборудованием, средствами обучения и воспитания общеобразовательных организаций, в том числе осуществляющих образовательную деятельность по адаптированным основным общеобразовательным программам	2 02 25172 05 0000 150	8 411,5
Субсидии бюджетам на обновление материально-технической базы образовательных организаций для внедрения цифровой образовательной среды и развития цифровых навыков обучающихся	2 02 25213 00 0000 150	9 617,1
Субсидии бюджетам муниципальных районов на обновление материально-технической базы образовательных организаций для внедрения цифровой образовательной среды и развития цифровых навыков обучающихся	2 02 25213 05 0000 150	9 617,1
Субсидия на поддержку отрасли культуры	2 02 25519 00 0000 150	611,7
Субсидия бюджетам муниципальных районов на поддержку отрасли культуры	2 02 25519 05 0000 150	611,7
Субсидии бюджетам на подготовку проектов межевания земельных участков и на проведение кадастровых работ	2 02 25599 00 0000 150	419,8
Субсидии бюджетам муниципальных районов на подготовку проектов межевания земельных участков и на проведение кадастровых работ	2 02 25599 05 0000 150	419,8
Субсидии бюджетам на реализацию мероприятий по модернизации школьных систем образования	2 02 25750 00 0000 150	127 170,0
Субсидии бюджетам муниципальных районов на реализацию мероприятий по модернизации школьных систем образования	2 02 25750 05 0000 150	127 170,0
Прочие субсидии	2 02 29999 00 0000 150	27 155,5
Прочие субсидии бюджетам муниципальных районов	2 02 29999 05 0000 150	27 155,5
Субвенции бюджетам бюджетной системы Российской Федерации	2 02 30000 00 0000 150	1 205 708,2
Субвенции местным бюджетам на выполнение передаваемых полномочий субъектов Российской Федерации	2 02 30024 00 0000 150	995 836,5
Субвенции бюджетам муниципальных районов на выполнение передаваемых полномочий субъектов Российской Федерации	2 02 30024 05 0000 150	995 836,5
Субвенции бюджетам на содержание ребенка, находящегося под опекой, попечительством, а также вознаграждение, причитающееся опекуну (попечителю), приемному родителю	2 02 30027 00 0000 150	32 978,8
Субвенции бюджетам муниципальных районов на содержание ребенка, находящегося под опекой, попечительством, а также вознаграждение, причитающееся опекуну (попечителю), приемному родителю	2 02 30027 05 0000 150	32 978,8
Субвенции бюджетам муниципальных образований на обеспечение детей-сирот и детей, оставшихся без попечения родителей, лиц из числа детей-сирот и детей, оставшихся без попечения родителей, жилыми помещениями	2 02 35082 00 0000 150	92 107,8
Субвенции бюджетам муниципальных районов на обеспечение детей-сирот и детей, оставшихся без попечения родителей, лиц из числа детей-сирот и детей, оставшихся без попечения родителей, жилыми помещениями	2 02 35082 05 0000 150	92 107,8
Субвенции бюджетам на осуществление полномочий по составлению (изменению) списков кандидатов в присяжные заседатели федеральных судов общей юрисдикции в Российской Федерации	2 02 35120 00 0000 150	22,4
Субвенции бюджетам муниципальных районов на осуществление полномочий по составлению (изменению) списков кандидатов в присяжные заседатели федеральных судов общей юрисдикции в Российской Федерации	2 02 35120 05 0000 150	22,4
Субвенции бюджетам на осуществление полномочий по обеспечению		
жильем отдельных категорий граждан, установленных Федеральным законом от 12 января 1995 года N 5-ФЗ "О ветеранах", в соответствии с Указом Президента Российской Федерации от 7 мая 2008 года N 714 "Об обеспечении жильем ветеранов Великой Отечественной войны 1941 - 1945 годов"	2 02 35134 00 0000 150	5 084,3
Субвенции бюджетам муниципальных районов на осуществление полномочий по обеспечению жильем отдельных категорий граждан, установленных Федеральным законом от 12 января 1995 года N 5-ФЗ "О ветеранах", в соответствии с Указом Президента Российской Федерации от 7 мая 2008 года N 714 "Об обеспечении жильем ветеранов Великой Отечественной войны 1941 - 1945 годов"	2 02 35134 05 0000 150	5 084,3
Субвенции бюджетам на проведение мероприятий по обеспечению деятельности советников директора по воспитанию и взаимодействию с детскими общественными объединениями в общеобразовательных организациях	2 02 35179 00 0000 150	4 959,5
Субвенции бюджетам муниципальных районов на проведение мероприятий по обеспечению деятельности советников директора по воспитанию и взаимодействию с детскими общественными объединениями в общеобразовательных организациях	2 02 35179 05 0000 150	4 959,5
Субвенции бюджетам муниципальных образований на ежемесячное денежное вознаграждение за классное руководство педагогическим работникам государственных и муниципальных образовательных организаций, реализующих образовательные программы начального общего образования, образовательные программы основного общего образования, образовательные программы среднего общего образования	2 02 35303 00 0000 150	30 404,0
Субвенции бюджетам муниципальных районов на ежемесячное денежное вознаграждение за классное руководство педагогическим работникам государственных и муниципальных образовательных организаций, реализующих образовательные программы начального общего образования, образовательные программы основного общего образования, образовательные программы среднего общего образования	2 02 35303 05 0000 150	30 404,0
Субвенции бюджетам муниципальных образований на организацию бесплатного горячего питания обучающихся, получающих начальное общее образование в государственных и муниципальных образовательных организациях	2 02 35304 00 0000 150	40 568,3
Субвенции бюджетам муниципальных районов на организацию бесплатного горячего питания обучающихся, получающих начальное общее образование в государственных и муниципальных образовательных организациях	2 02 35304 05 0000 150	40 568,3
Субвенции бюджетам на государственную регистрацию актов гражданского состояния	2 02 35930 00 0000 150	3 358,4
Субвенции бюджетам муниципальных районов на государственную регистрацию актов гражданского состояния	2 02 35930 05 0000 150	3 358,4
Прочие субвенции	2 02 39999 00 0000 150	388,2
Прочие субвенции бюджетам муниципальных районов	2 02 39999 05 0000 150	388,2
Иные межбюджетные трансферты	2 02 40000 00 0000 150	15 193,7
Межбюджетные трансферты, передаваемые бюджетам муниципальных образований на осуществление части полномочий по решению вопросов местного значения в соответствии с заключенными соглашениями	2 02 40014 00 0000 150	10 883,1
Межбюджетные трансферты, передаваемые бюджетам муниципальных районов из бюджетов поселений на осуществление части полномочий по решению вопросов местного значения в соответствии с заключенными соглашениями	2 02 40014 05 0000 150	10 883,1
Прочие межбюджетные трансферты, передаваемые бюджетам	2 02 49999 00 0000 150	4 310,6
Прочие межбюджетные трансферты, передаваемые бюджетам муниципальных районов	2 02 49999 05 0000 150	4 310,6
Безвозмездные поступления от государственных (муниципальных) организаций в бюджеты муниципальных районов	2 03 05000 05 0000 150	400,0
Предоставление государственными (муниципальными) организациями грантов для получателей средств бюджетов муниципальных районов	2 03 05010 05 0000 150	400,0
ДОХОДЫ БЮДЖЕТОВ БЮДЖЕТНОЙ СИСТЕМЫ РОССИЙСКОЙ ФЕДЕРАЦИИ ОТ ВОЗВРАТА ОСТАТКОВ СУБСИДИЙ, СУБВЕНЦИЙ И ИНЫХ МЕЖБЮДЖЕТНЫХ ТРАНСФЕРТОВ, ИМЕЮЩИХ ЦЕЛЕВОЕ НАЗНАЧЕНИЕ, ПРОШЛЫХ ЛЕТ	2 18 00000 00 0000 000	12 331,6
Доходы бюджетов бюджетной системы Российской Федерации от возврата бюджетами бюджетной системы Российской Федерации остатков субсидий, субвенций и иных межбюджетных трансфертов, имеющих целевое назначение, прошлых лет, а также от возврата организациями остатков субсидий прошлых лет	2 18 00000 00 0000 150	12 331,6
Доходы бюджетов муниципальных районов от возврата бюджетами бюджетной системы Российской Федерации остатков субсидий, субвенций и иных межбюджетных трансфертов, имеющих целевое назначение, прошлых лет, а также от возврата организациями остатков субсидий прошлых лет	2 18 00000 05 0000 150	12 331,6
Доходы бюджетов муниципальных районов от возврата прочих остатков субсидий, субвенций и иных межбюджетных трансфертов, имеющих целевое назначение, прошлых лет из бюджетов поселений	2 18 60010 05 0000 150	12 331,6
ВОЗВРАТ ОСТАТКОВ СУБСИДИЙ, СУБВЕНЦИЙ И ИНЫХ МЕЖБЮДЖЕТНЫХ ТРАНСФЕРТОВ, ИМЕЮЩИХ ЦЕЛЕВОЕ НАЗНАЧЕНИЕ, ПРОШЛЫХ ЛЕТ	2 19 00000 00 0000 000	-4 326,4
Возврат остатков субсидий, субвенций и иных межбюджетных трансфертов, имеющих целевое назначение, прошлых лет из бюджетов муниципальных районов	2 19 00000 05 0000 150	-4 326,4
Возврат прочих остатков субсидий, субвенций и иных межбюджетных трансфертов, имеющих целевое назначение, прошлых лет из бюджетов муниципальных районов	2 19 60010 05 0000 150	-4 326,4

Приложение 3
УТВЕРЖДЕНО
решением совета депутатов
муниципального образования
Волосовский муниципальный район
Ленинградской области
от 20.05.2025 г. № 50

Исполнение расходов по разделам и подразделам бюджета муниципального образования Волосовский муниципальный район Ленинградской области за 2024 год

Наименование	Рз	ПР	Сумма (тысяч рублей)
ВСЕГО			**2 517 979,2**
ОБЩЕГОСУДАРСТВЕННЫЕ ВОПРОСЫ	**01**		**214 425,6**
Функционирование законодательных (представительных) органов государственной власти и представительных органов муниципальных образований	01	03	2 178,9
Функционирование Правительства Российской Федерации, высших исполнительных органов государственной власти субъектов Российской Федерации, местных администраций	01	04	160 126,7
Судебная система	01	05	22,4
Обеспечение деятельности финансовых, налоговых и таможенных органов и органов финансового (финансово-бюджетного) надзора	01	06	32 954,1
Обеспечение проведения выборов и референдумов	01	07	518,8
Другие общегосударственные вопросы	01	13	18 624,7
НАЦИОНАЛЬНАЯ ОБОРОНА	**02**		**2 207,2**
Мобилизационная и вневойсковая подготовка	02	03	2 207,2
НАЦИОНАЛЬНАЯ БЕЗОПАСНОСТЬ И ПРАВООХРАНИТЕЛЬНАЯ ДЕЯТЕЛЬНОСТЬ	**03**		**12 991,8**
Гражданская оборона	03	09	6 034,3
Защита населения и территории от чрезвычайных ситуаций природного и техногенного характера, пожарная безопасность	03	10	1 440,4
Другие вопросы в области национальной безопасности и правоохранительной деятельности	03	14	5 517,1
НАЦИОНАЛЬНАЯ ЭКОНОМИКА	**04**		**172 678,2**
Сельское хозяйство и рыболовство	04	05	23 883,8
Транспорт	04	08	22 708,9
Дорожное хозяйство (дорожные фонды)	04	09	105 723,4
Другие вопросы в области национальной экономики	04	12	20 362,1
ЖИЛИЩНО-КОММУНАЛЬНОЕ ХОЗЯЙСТВО	**05**		**40 092,8**
Жилищное хозяйство	05	01	7 251,4
Коммунальное хозяйство	05	02	11 684,3
Благоустройство	05	03	21 157,1
ОБРАЗОВАНИЕ	**07**		**1 595 379,9**
Дошкольное образование	07	01	488 908,1
Общее образование	07	02	884 271,4
Дополнительное образование детей	07	03	135 031,7
Молодежная политика	07	07	12 145,8
Другие вопросы в области образования	07	09	75 022,9
КУЛЬТУРА, КИНЕМАТОГРАФИЯ	**08**		**6 803,9**
Культура	08	01	6 803,9
СОЦИАЛЬНАЯ ПОЛИТИКА	**10**		**217 350,1**
Пенсионное обеспечение	10	01	20 243,2
Социальное обеспечение населения	10	03	67 988,2
Охрана семьи и детства	10	04	129 118,7
ФИЗИЧЕСКАЯ КУЛЬТУРА И СПОРТ	**11**		**29 792,5**
Физическая культура	11	01	**200,0**
Массовый спорт	11	02	29 592,5
СРЕДСТВА МАССОВОЙ ИНФОРМАЦИИ	**12**		**5 000,0**
Периодическая печать и издательства	12	02	5 000,0
МЕЖБЮДЖЕТНЫЕ ТРАНСФЕРТЫ ОБЩЕГО ХАРАКТЕРА БЮДЖЕТАМ СУБЪЕКТОВ РОССИЙСКОЙ ФЕДЕРАЦИИ И МУНИЦИПАЛЬНЫХ ОБРАЗОВАНИЙ	**14**		**221 257,2**
Дотации на выравнивание бюджетной обеспеченности субъектов Российской Федерации и муниципальных образований	14	01	221 257,2

Приложение 4
УТВЕРЖДЕНО
решением совета депутатов
муниципального образования
Волосовский муниципальный район
Ленинградской области
от 20.05.2025 г. № 50

Исполнение расходов бюджета муниципального образования Волосовский муниципальный район Ленинградской области по ведомственной структуре за 2024 год

Наименование	Адм	Рз	ПР	ЦСР	ВР	Сумма (тысяч рублей)
Всего						**2 517 979,2**
Администрация муниципального образования Волосовский муниципальный район Ленинградской области	**002**					**585 916,2**
ОБЩЕГОСУДАРСТВЕННЫЕ ВОПРОСЫ	**002**	**01**				**127 762,3**
Функционирование законодательных (представительных) органов государственной власти и представительных органов муниципальных образований	**002**	**01**	**03**			**2 178,9**
Муниципальная программа "Муниципальное управление муниципального образования Волосовский муниципальный район Ленинградской области"	**002**	**01**	**03**	**1500000000**		**2 155,9**
Комплексы процессных мероприятий	**002**	**01**	**03**	**1540000000**		**2 155,9**
Комплекс процессных мероприятий "Обеспечение функций представительных органов местного самоуправления"	**002**	**01**	**03**	**1540100000**		**2 155,9**
Расходы на выплаты по оплате труда работников органов местного самоуправления	**002**	**01**	**03**	**1540100140**		**1 673,2**
Расходы на выплаты персоналу в целях обеспечения выполнения функций государственными (муниципальными) органами, казенными учреждениями, органами управления государственными внебюджетными фондами	002	01	03	1540100140	100	1 673,2
Обеспечение выполнения полномочий и функций органов местного самоуправления	**002**	**01**	**03**	**1540100150**		**482,7**

Расходы на выплаты персоналу в целях обеспечения выполнения функций государственными (муниципальными) органами, казенными учреждениями, органами управления государственными внебюджетными фондами	002	01	03	1540100150	100	453,6
Закупка товаров, работ и услуг для обеспечения государственных (муниципальных) нужд	002	01	03	1540100150	200	29,1
Непрограммные расходы органов местного самоуправления	002	01	03	9100000000		23,0
Непрограммные расходы органов местного самоуправления	002	01	03	9190000000		23,0
Непрограммные расходы органов местного самоуправления	002	01	03	9190100000		23,0
Грант за достижение показателей деятельности органов исполнительной власти на цели поощрения муниципальных управленческих команд	002	01	03	9190155490		23,0
Расходы на выплаты персоналу в целях обеспечения выполнения функций государственными (муниципальными) органами, казенными учреждениями, органами управления государственными внебюджетными фондами	002	01	03	9190155490	100	23,0
Функционирование Правительства Российской Федерации, высших исполнительных органов государственной власти субъектов Российской Федерации, местных администраций	002	01	04			108 208,0
Муниципальная программа "Устойчивое развитие Волосовского муниципального района Ленинградской области"	002	01	04	1300000000		3 390,0
Комплексы процессных мероприятий	002	01	04	1370000000		3 390,0
Комплекс процессных мероприятий "Материальная поддержка сельхозтоваропроизводителей агропромышленного комплекса Волосовского муниципального образования Ленинградской области"	002	01	04	1370400000		3 390,0
Расходы на осуществление отдельных государственных полномочий Ленинградской области по поддержке сельскохозяйственного производства(реализация полномочий,субсидии К(Ф)Х и ЛПХ на возмещение части затрат по приобретению комбикорма)	002	01	04	1370471030		3 390,0
Расходы на выплаты персоналу в целях обеспечения выполнения функций государственными (муниципальными) органами, казенными учреждениями, органами управления государственными внебюджетными фондами	002	01	04	1370471030	100	2 851,1
Закупка товаров, работ и услуг для обеспечения государственных (муниципальных) нужд	002	01	04	1370471030	200	538,9
Муниципальная программа "Муниципальное управление муниципального образования Волосовский муниципальный район Ленинградской области"	002	01	04	1500000000		103 579,5
Комплексы процессных мероприятий	002	01	04	1540000000		103 579,5
Комплекс процессных мероприятий "Развитие муниципального управления"	002	01	04	1540200000		103 579,5
Расходы на выплаты по оплате труда главы администрации	002	01	04	1540200130		1 710,6
Расходы на выплаты персоналу в целях обеспечения выполнения функций государственными (муниципальными) органами, казенными учреждениями, органами управления государственными внебюджетными фондами	002	01	04	1540200130	100	1 710,6
Расходы на выплаты по оплате труда работников органов местного самоуправления	002	01	04	1540200140		69 005,8
Расходы на выплаты персоналу в целях обеспечения выполнения функций государственными (муниципальными) органами, казенными учреждениями, органами управления государственными внебюджетными фондами	002	01	04	1540200140	100	69 005,8
Обеспечение выполнения полномочий и функций органов местного самоуправления	002	01	04	1540200150		21 230,0
Расходы на выплаты персоналу в целях обеспечения выполнения функций государственными (муниципальными) органами, казенными учреждениями, органами управления государственными внебюджетными фондами	002	01	04	1540200150	100	13 879,0
Закупка товаров, работ и услуг для обеспечения государственных (муниципальных) нужд	002	01	04	1540200150	200	6 425,7
Иные бюджетные ассигнования	002	01	04	1540200150	800	925,3
Расходы на обеспечение деятельности исполнительных органов местного самоуправления района по исполнению части полномочий поселений по содержанию архива	002	01	04	1540208220		1 102,2
Расходы на выплаты персоналу в целях обеспечения выполнения функций государственными (муниципальными) органами, казенными учреждениями, органами управления государственными внебюджетными фондами	002	01	04	1540208220	100	993,5
Закупка товаров, работ и услуг для обеспечения государственных (муниципальных) нужд	002	01	04	1540208220	200	108,7
Обеспечение деятельности исполнительных органов местного самоуправления по исполнению части полномочий поселений в градостроительной сфере	002	01	04	1540208240		3 871,5
Расходы на выплаты персоналу в целях обеспечения выполнения функций государственными (муниципальными) органами, казенными учреждениями, органами управления государственными внебюджетными фондами	002	01	04	1540208240	100	3 721,5
Закупка товаров, работ и услуг для обеспечения государственных (муниципальных) нужд	002	01	04	1540208240	200	150,0
Обеспечение деятельности исполнительных органов местного самоуправления района по исполнению части полномочий поселений по организации в границах поселений централизованного водоснабжения, водоотведения	002	01	04	1540208290		552,3
Расходы на выплаты персоналу в целях обеспечения выполнения функций государственными (муниципальными) органами, казенными учреждениями, органами управления государственными внебюджетными фондами	002	01	04	1540208290	100	552,3
Обеспечение кадровой подготовки специалистов органов местного самоуправления	002	01	04	1540209040		92,5
Закупка товаров, работ и услуг для обеспечения государственных (муниципальных) нужд	002	01	04	1540209040	200	92,5
Расходы на обеспечение выполнения органами местного самоуправления муниципальных образований отдельных государственных полномочий Ленинградской области в сфере профилактики безнадзорности и правонарушений несовершеннолетних	002	01	04	1540271330		2 707,9
Расходы на выплаты персоналу в целях обеспечения выполнения функций государственными (муниципальными) органами, казенными учреждениями, органами управления государственными внебюджетными фондами	002	01	04	1540271330	100	2 583,8
Закупка товаров, работ и услуг для обеспечения государственных (муниципальных) нужд	002	01	04	1540271330	200	124,1
Расходы на обеспечение выполнения органами местного самоуправления муниципальных образований отдельных государственных полномочий Ленинградской области в сфере административных правоотношений	002	01	04	1540271340		1 110,0
Расходы на выплаты персоналу в целях обеспечения выполнения функций государственными (муниципальными) органами, казенными учреждениями, органами управления государственными внебюджетными фондами	002	01	04	1540271340	100	1 068,8
Закупка товаров, работ и услуг для обеспечения государственных (муниципальных) нужд	002	01	04	1540271340	200	41,2
Расходы на исполнение органами местного самоуправления отдельных государственных полномочий Ленинградской области в сфере жилищных отношений	002	01	04	1540271420		376,9
Расходы на выплаты персоналу в целях обеспечения выполнения функций государственными (муниципальными) органами, казенными учреждениями, органами управления государственными внебюджетными фондами	002	01	04	1540271420	100	365,9
Закупка товаров, работ и услуг для обеспечения государственных (муниципальных) нужд	002	01	04	1540271420	200	11,0
Осуществление отдельных государственных полномочий Ленинградской области в области архивного дела	002	01	04	1540271510		1 819,8
Расходы на выплаты персоналу в целях обеспечения выполнения функций государственными (муниципальными) органами, казенными учреждениями, органами управления государственными внебюджетными фондами	002	01	04	1540271510	100	1 819,8
Непрограммные расходы органов местного самоуправления	002	01	04	9100000000		1 238,5
Непрограммные расходы органов местного самоуправления	002	01	04	9190000000		1 238,5
Непрограммные расходы органов местного самоуправления	002	01	04	9190100000		1 238,5
Грант за достижение показателей деятельности органов исполнительной власти на цели поощрения муниципальных управленческих команд	002	01	04	9190155490		1 238,5
Расходы на выплаты персоналу в целях обеспечения выполнения функций государственными (муниципальными) органами, казенными учреждениями, органами управления государственными внебюджетными фондами	002	01	04	9190155490	100	1 238,5
Судебная система	002	01	05			22,4
Непрограммные расходы органов местного самоуправления	002	01	05	9100000000		22,4
Непрограммные расходы органов местного самоуправления	002	01	05	9190000000		22,4
Непрограммные расходы органов местного самоуправления	002	01	05	9190100000		22,4
Осуществление полномочий по составлению (изменению) списков кандидатов в присяжные заседатели федеральных судов общей юрисдикции в Российской Федерации	002	01	05	9190151200		22,4
Закупка товаров, работ и услуг для обеспечения государственных (муниципальных) нужд	002	01	05	9190151200	200	22,4
Обеспечение деятельности финансовых, налоговых и таможенных органов и органов финансового (финансово-бюджетного) надзора	002	01	06			3 948,9
Муниципальная программа "Муниципальное управление муниципального образования Волосовский муниципальный район Ленинградской области"	002	01	06	1500000000		3 888,9
Комплексы процессных мероприятий	002	01	06	1540000000		3 888,9
Комплекс процессных мероприятий "Обеспечение деятельности органа финансового (финансово-бюджетного) надзора (контроля) в соответствии с бюджетным законодательством"	002	01	06	1540300000		3 888,9
Расходы на выплаты по оплате труда работников органов местного самоуправления	002	01	06	1540300140		2 734,4
Расходы на выплаты персоналу в целях обеспечения выполнения функций государственными (муниципальными) органами, казенными учреждениями, органами управления государственными внебюджетными фондами	002	01	06	1540300140	100	2 734,4
Обеспечение выполнения полномочий и функций органов местного самоуправления	002	01	06	1540300150		38,2
Закупка товаров, работ и услуг для обеспечения государственных (муниципальных) нужд	002	01	06	1540300150	200	38,2
Обеспечение деятельности исполнительных органов местного самоуправления района по исполнению части полномочий поселений по внутреннему финансовому контролю	002	01	06	1540308250		823,2
Расходы на выплаты персоналу в целях обеспечения выполнения функций государственными (муниципальными) органами, казенными учреждениями, органами управления государственными внебюджетными фондами	002	01	06	1540308250	100	762,2
Закупка товаров, работ и услуг для обеспечения государственных (муниципальных) нужд	002	01	06	1540308250	200	61,0
Расходы на выполнение части полномочий (функций) по осуществлению внешнего муниципального финансового контроля	002	01	06	1540308280		293,1
Расходы на выплаты персоналу в целях обеспечения выполнения функций государственными (муниципальными) органами, казенными учреждениями, органами управления государственными внебюджетными фондами	002	01	06	1540308280	100	293,1
Непрограммные расходы органов местного самоуправления	002	01	06	9100000000		60,0
Непрограммные расходы органов местного самоуправления	002	01	06	9190000000		60,0
Непрограммные расходы органов местного самоуправления	002	01	06	9190100000		60,0
Грант за достижение показателей деятельности органов исполнительной власти на цели поощрения муниципальных управленческих команд	002	01	06	9190155490		60,0
Расходы на выплаты персоналу в целях обеспечения выполнения функций государственными (муниципальными) органами, казенными учреждениями, органами управления государственными внебюджетными фондами	002	01	06	9190155490	100	60,0
Непрограммные расходы органов местного самоуправления	002	01	07	9100000000		518,8
Непрограммные расходы органов местного самоуправления	002	01	07	9190000000		518,8
Непрограммные расходы органов местного самоуправления	002	01	07	9190100000		518,8
Мероприятия по обеспечению подготовки и проведения выборов и референдумов в муниципальном образовании	002	01	07	9190102200		518,8
Закупка товаров, работ и услуг для обеспечения государственных (муниципальных) нужд	002	01	07	9190102200	200	518,8
Другие общегосударственные вопросы	002	01	13			12 885,3
Муниципальная программа "Демографическое развитие Волосовского муниципального района Ленинградской области"	002	01	13	1100000000		2 082,4
Комплексы процессных мероприятий	002	01	13	1140000000		2 082,4
Комплекс процессных мероприятий "Предоставление мер социальной поддержки ветеранам труда, жертвам политических репрессий, труженикам тыла, сельским специалистам и иным категориям граждан"	002	01	13	1141900000		493,4
Мероприятия по поддержке участников специальной военной операции и членов семей участников специальной военной операции	002	01	13	1141900250		493,4
Закупка товаров, работ и услуг для обеспечения государственных (муниципальных) нужд	002	01	13	1141900250	200	493,4
Комплекс процессных мероприятий "Поддержка и повышение качества жизни граждан старшего поколения"	002	01	13	1142000000		1 124,0
Мероприятия по укреплению здоровья пожилых людей в Волосовском районе Ленинградской области	002	01	13	1142000160		445,0
Предоставление субсидий бюджетным, автономным учреждениям и иным некоммерческим организациям	002	01	13	1142000160	600	445,0
Мероприятия по продлению активного долголетия старшего поколения	002	01	13	1142000170		327,9
Закупка товаров, работ и услуг для обеспечения государственных (муниципальных) нужд	002	01	13	1142000170	200	327,9
Расходы на оказание финансовой помощи советам ветеранов войны, труда, Вооруженных Сил, правоохранительных органов, жителей блокадного Ленинграда и бывших малолетних узников фашистских лагерей	002	01	13	1142072060		351,1
Предоставление субсидий бюджетным, автономным учреждениям и иным некоммерческим организациям	002	01	13	1142072060	600	351,1
Комплекс процессных мероприятий " Поддержка социально ориентированных некоммерческих организаций"	002	01	13	1142100000		300,0
Расходы на поддержку социально ориентированных некоммерческих организаций	002	01	13	1142100180		300,0
Предоставление субсидий бюджетным, автономным учреждениям и иным некоммерческим организациям	002	01	13	1142100180	600	300,0
Комплекс процессных мероприятий "Стабилизация и повышение рождаемости, укрепление семьи, поддержка материнства и детства"	002	01	13	1142400000		165,0
Организация мероприятий по поддержке семей с детьми	002	01	13	1142400230		75,0
Закупка товаров, работ и услуг для обеспечения государственных (муниципальных) нужд	002	01	13	1142400230	200	75,0
Организация торжественных мероприятий для лиц, постоянно проживающих на территории Волосовского района	002	01	13	1142400240		90,0
Закупка товаров, работ и услуг для обеспечения государственных (муниципальных) нужд	002	01	13	1142400240	200	90,0
Муниципальная программа "Безопасность Волосовского муниципального района Ленинградской области"	002	01	13	1200000000		98,5
Комплексы процессных мероприятий	002	01	13	1240000000		98,5
Комплекс процессных мероприятий "Предупреждение и профилактика правонарушений, обеспечение общественной безопасности"	002	01	13	1242900000		98,5
Мероприятия по охране общественного порядка, обеспечение общественной безопасности	002	01	13	1242900520		98,5
Закупка товаров, работ и услуг для обеспечения государственных (муниципальных) нужд	002	01	13	1242900520	200	98,5
Муниципальная программа "Устойчивое развитие Волосовского муниципального района Ленинградской области"	002	01	13	1300000000		174,6
Комплексы процессных мероприятий	002	01	13	1340000000		174,6
Комплекс процессных мероприятий "Совершенствование социально-экономического развития муниципального образования"	002	01	13	1343600000		174,6
Анализ развития экономики Волосовского муниципального района	002	01	13	1343600840		174,6
Закупка товаров, работ и услуг для обеспечения государственных (муниципальных) нужд	002	01	13	1343600840	200	174,6
Муниципальная программа "Муниципальное управление муниципального образования Волосовский муниципальный район Ленинградской области"	002	01	13	1500000000		10 388,6
Комплексы процессных мероприятий	002	01	13	1540000000		10 388,6
Комплекс процессных мероприятий "Развитие муниципального управления"	002	01	13	1540200000		8 264,0
Реконструкция, капитальный ремонт объектов муниципальной собственности	002	01	13	1540204140		94,0
Закупка товаров, работ и услуг для обеспечения государственных (муниципальных) нужд	002	01	13	1540204140	200	94,0
Мероприятия по информационно-аналитическому сопровождению органов местного самоуправления	002	01	13	1540209030		2 482,0
Закупка товаров, работ и услуг для обеспечения государственных (муниципальных) нужд	002	01	13	1540209030	200	2 482,0
Выплаты и взносы по обязательствам муниципального образования	002	01	13	1540209050		465,0
Иные бюджетные ассигнования	002	01	13	1540209050	800	465,0
Выполнение других обязательств муниципальных образований по решению общегосударственных вопросов	002	01	13	1540209060		1 864,6
Закупка товаров, работ и услуг для обеспечения государственных (муниципальных) нужд	002	01	13	1540209060	200	1 719,6
Социальное обеспечение и иные выплаты населению	002	01	13	1540209060	300	145,0
Расходы на содержание отдела государственной регистрации актов гражданского состояния	002	01	13	1540259300		2 164,0
Расходы на выплаты персоналу в целях обеспечения выполнения функций государственными (муниципальными) органами, казенными учреждениями, органами управления государственными внебюджетными фондами	002	01	13	1540259300	100	2 164,0
Осуществление переданных полномочий Российской Федерации на государственную регистрацию актов гражданского состояния	002	01	13	1540271760		1 194,4
Расходы на выплаты персоналу в целях обеспечения выполнения функций государственными (муниципальными) органами, казенными учреждениями, органами управления государственными внебюджетными фондами	002	01	13	1540271760	100	1 194,4
Комплекс процессных мероприятий "Управление муниципальным имуществом и земельными ресурсами"	002	01	13	1542700000		2 124,6
Содержание и обслуживание имущества муниципального образования	002	01	13	1542709010		2 124,6
Закупка товаров, работ и услуг для обеспечения государственных (муниципальных) нужд	002	01	13	1542709010	200	2 124,6
Непрограммные расходы органов местного самоуправления	002	01	13	9100000000		141,2
Непрограммные расходы органов местного самоуправления	002	01	13	9190000000		141,2
Непрограммные расходы органов местного самоуправления	002	01	13	9190100000		141,2
Выполнение других обязательств муниципальных образований по решению общегосударственных вопросов	002	01	13	9190109060		85,2
Закупка товаров, работ и услуг для обеспечения государственных (муниципальных) нужд	002	01	13	9190109060	200	79,1
Социальное обеспечение и иные выплаты населению	002	01	13	9190109060	300	6,1
Грант за достижение показателей деятельности органов исполнительной власти на цели поощрения муниципальных управленческих команд	002	01	13	9190155490		56,0
Расходы на выплаты персоналу в целях обеспечения выполнения функций государственными (муниципальными) органами, казенными учреждениями, органами управления государственными внебюджетными фондами	002	01	13	9190155490	100	56,0
НАЦИОНАЛЬНАЯ ОБОРОНА	002	02				2 207,2
Мобилизационная и вневойсковая подготовка	002	02	03			2 207,2
Непрограммные расходы органов местного самоуправления	002	02	03	9100000000		2 207,2
Непрограммные расходы органов местного самоуправления	002	02	03	9190000000		2 207,2
Непрограммные расходы органов местного самоуправления	002	02	03	9190100000		2 207,2
Финансирование расходов на мероприятия по мобилизации в соответствии с ФЗ РФ от 26.02.1997 № 31-ФЗ "О мобилизационной подготовке и мобилизации в Российской Федерации"	002	02	03	9190102700		2 207,2
Закупка товаров, работ и услуг для обеспечения государственных (муниципальных) нужд	002	02	03	9190102700	200	2 207,2
НАЦИОНАЛЬНАЯ БЕЗОПАСНОСТЬ И ПРАВООХРАНИТЕЛЬНАЯ ДЕЯТЕЛЬНОСТЬ	002	03				6 007,6
Гражданская оборона	002	03	09			249,1
Муниципальная программа "Безопасность Волосовского муниципального района Ленинградской области"	002	03	09	1200000000		161,6
Комплексы процессных мероприятий	002	03	09	1240000000		161,6
Комплекс процессных мероприятий "Предупреждение чрезвычайных ситуаций и подготовка населения к действиям в чрезвычайных ситуациях"	002	03	09	1243400000		161,6
Мероприятия по подготовке населения и организаций к действиям в чрезвычайных ситуациях в мирное и военное время	002	03	09	1243402190		67,1
Закупка товаров, работ и услуг для обеспечения государственных (муниципальных) нужд	002	03	09	1243402190	200	67,1
Расходы на обследование, ремонт и содержание защитных сооружений гражданской обороны	002	03	09	1243402210		94,5
Закупка товаров, работ и услуг для обеспечения государственных (муниципальных) нужд	002	03	09	1243402210	200	94,5
Непрограммные расходы органов местного самоуправления	002	03	09	9100000000		87,5
Непрограммные расходы органов местного самоуправления	002	03	09	9190000000		87,5
Выполнение других обязательств муниципальных образований по решению общегосударственных вопросов	002	03	09	9190100000		87,5
Иные бюджетные ассигнования	002	03	09	9190109060	800	87,5
Защита населения и территории от чрезвычайных ситуаций природного и техногенного характера, пожарная безопасность	002	03	10			241,4
Муниципальная программа "Безопасность Волосовского муниципального района Ленинградской области"	002	03	10	1200000000		241,4
Комплексы процессных мероприятий	002	03	10	1240000000		241,4
Комплекс процессных мероприятий "Предупреждение чрезвычайных ситуаций и подготовка населения к действиям в чрезвычайных ситуациях"	002	03	10	1243400000		241,4
Мероприятия по предупреждению и ликвидации последствий чрезвычайных ситуаций и стихийных бедствий на территории Волосовского муниципального района	002	03	10	1243402180		241,4
Закупка товаров, работ и услуг для обеспечения государственных (муниципальных) нужд	002	03	10	1243402180	200	241,4
Другие вопросы в области национальной безопасности и правоохранительной деятельности	002	03	14			5 517,1
Муниципальная программа "Безопасность Волосовского муниципального района Ленинградской области"	002	03	14	1200000000		5 496,1
Комплексы процессных мероприятий	002	03	14	1240000000		5 496,1
Комплекс процессных мероприятий "Предупреждение и профилактика правонарушений, обеспечение общественной безопасности"	002	03	14	1242900000		690,8
Мероприятия по охране общественного порядка, обеспечение общественной безопасности	002	03	14	1242900520		494,3
Закупка товаров, работ и услуг для обеспечения государственных (муниципальных) нужд	002	03	14	1242900520	200	494,3
Профилактика и предупреждение террористических и экстремистских проявлений	002	03	14	1242900540		196,5
Закупка товаров, работ и услуг для обеспечения государственных (муниципальных) нужд	002	03	14	1242900540	200	196,5
Комплекс процессных мероприятий "Предупреждение чрезвычайных ситуаций и подготовка населения к действиям в чрезвычайных ситуациях"	002	03	14	1243400000		769,7
Разработка, создание и развитие муниципальной системы оповещения и информирования населения в чрезвычайных ситуациях мирного и военного времени	002	03	14	1243402200		769,7
Закупка товаров, работ и услуг для обеспечения государственных (муниципальных) нужд	002	03	14	1243402200	200	769,7
Комплекс процессных мероприятий "Содержание органа повседневного управления Единой дежурно-диспетчерской службы (ЕДДС)) муниципальной территориальной подсистемы единой государственной системы предупреждения и ликвидации чрезвычайны ситуаций (РСЧС)"	002	03	14	1243900000		4 035,6
Оплата труда с начислениями специалистов ЕДДС муниципального образования Волосовский муниципальный район	002	03	14	1243900225		4 001,3
Расходы на выплаты персоналу в целях обеспечения выполнения функций государственными (муниципальными) органами, казенными учреждениями, органами управления государственными внебюджетными фондами	002	03	14	1243900225	100	4 001,3
Поддержка и развитие материально-технического обеспечения ЕДДС муниципального образования Волосовский муниципальный район	002	03	14	1243900310		34,3
Закупка товаров, работ и услуг для обеспечения государственных (муниципальных) нужд	002	03	14	1243900310	200	34,3
Непрограммные расходы органов местного самоуправления	002	03	14	9100000000		21,0
Непрограммные расходы органов местного самоуправления	002	03	14	9190000000		21,0
Непрограммные расходы органов местного самоуправления	002	03	14	9190100000		21,0
Грант за достижение показателей деятельности органов исполнительной власти на цели поощрения муниципальных управленческих команд	002	03	14	9190155490		21,0
Расходы на выплаты персоналу в целях обеспечения выполнения функций государственными (муниципальными) органами, казенными учреждениями, органами управления государственными внебюджетными фондами	002	03	14	9190155490	100	21,0
НАЦИОНАЛЬНАЯ ЭКОНОМИКА	002	04				118 863,2
Сельское хозяйство и рыболовство	002	04	05			23 883,8
Муниципальная программа "Устойчивое развитие Волосовского муниципального района Ленинградской области"	002	04	05	1300000000		19 815,3
Комплексы процессных мероприятий	002	04	05	1340000000		9 805,3
Комплекс процессных мероприятий "Материальная поддержка сельхозтоваропроизводителей агропромышленного комплекса Волосовского муниципального образования Ленинградской области"	002	04	05	1344200000		9 805,3
Мероприятия по поддержке производителей в сфере растениеводства	002	04	05	1344200720		5 040,0
Иные бюджетные ассигнования	002	04	05	1344200720	800	5 040,0
Мероприятия по развитию отраслей животноводства	002	04	05	1344200730		500,0
Иные бюджетные ассигнования	002	04	05	1344200730	800	500,0
Мероприятия по развитию отрасли рыбоводства	002	04	05	1344200740		2 000,0
Иные бюджетные ассигнования	002	04	05	1344200740	800	2 000,0
Мероприятия для развития отраслей сельского хозяйства	002	04	05	1344200750		2 265,3
Закупка товаров, работ и услуг для обеспечения государственных (муниципальных) нужд	002	04	05	1344200750	200	2 265,3
Расходы на осуществление отдельных государственных полномочий Ленинградской области по поддержке сельскохозяйственного производства(реализация полномочий,субсидии К(Ф)Х и ЛПХ на возмещение части затрат по приобретению комбикорма)	002	04	05	1370471030		10 010,0
Иные бюджетные ассигнования	002	04	05	1344271030	800	10 010,0
Муниципальная программа "Муниципальное управление муниципального образования Волосовский муниципальный район Ленинградской области"	002	04	05	1500000000		4 068,5
Комплексы процессных мероприятий	002	04	05	1540000000		4 068,5
Комплекс процессных мероприятий "Развитие муниципального управления"	002	04	05	1540200000		4 068,5
Осуществление отдельных государственных полномочий Ленинградской области в сфере обращения с безнадзорными животными на территории Ленинградской области	002	04	05	1540271590		4 068,5
Расходы на выплаты персоналу в целях обеспечения выполнения функций государственными (муниципальными) органами, казенными учреждениями, органами управления государственными внебюджетными фондами	002	04	05	1540271590	100	1 183,6
Закупка товаров, работ и услуг для обеспечения государственных (муниципальных) нужд	002	04	05	1540271590	200	2 884,9
Транспорт	002	04	08			22 708,9
Муниципальная программа "Современное образование в Волосовском муниципальном районе Ленинградской области"	002	04	08	1000000000		1 979,8
Комплексы процессных мероприятий	002	04	08	1040000000		1 979,8
Комплекс процессных мероприятий "Обеспечение деятельности муниципальных учреждений"	002	04	08	1040700000		1 979,8
Мероприятия по организации подвоза школьников к месту учебы и обратно	002	04	08	1040703030		1 979,8
Иные бюджетные ассигнования	002	04	08	1040703030	800	1 979,8
Муниципальная программа "Устойчивое развитие Волосовского муниципального района Ленинградской области"	002	04	08	1300000000		20 729,1
Комплексы процессных мероприятий	002	04	08	1340000000		20 729,1
Комплекс процессных мероприятий "Обеспечение доступности транспортных услуг для населения Волосовского муниципального района Ленинградской области"	002	04	08	1344300000		20 729,1
Осуществление регулярных перевозок пассажиров и багажа по регулируемым тарифам автомобильным транспортом общего пользования на территории Волосовского района	002	04	08	1344300860		20 726,3
Закупка товаров, работ и услуг для обеспечения государственных (муниципальных) нужд	002	04	08	1344300860	200	20 726,3
Мероприятия по оказанию информационных услуг с целью контроля работ, связанных с осуществлениием регулярных перевозок пассажиров и багажа по регулируемым тарифам автомобильным транспортом общего пользования	002	04	08	1344300880		2,8
Закупка товаров, работ и услуг для обеспечения государственных (муниципальных) нужд	002	04	08	1344300880	200	2,8
Дорожное хозяйство (дорожные фонды)	002	04	09			66 271,5
Муниципальная программа "Устойчивое развитие Волосовского муниципального района Ленинградской области"	002	04	09	1300000000		66 271,5
Комплексы процессных мероприятий	002	04	09	1340000000		14 346,1
Комплекс процессных мероприятий "Развитие автомобильных дорог в муниципальном образовании"	002	04	09	1340500000		14 346,1
Ремонт дорог муниципального значения	002	04	09	1340500780		14 346,1
Закупка товаров, работ и услуг для обеспечения государственных (муниципальных) нужд	002	04	09	1340500780	200	14 346,1
Отраслевые проекты	002	04	09	1370000000		51 925,4
Отраслевой проект "Развитие и приведение в нормативное состояние автомобильных дорог общего пользования"	002	04	09	1370100000		51 925,4
Строительство (реконструкцию), включая проектирование автомобильных дорог общего пользования местного значения	002	04	09	13701S0120		51 925,4
Закупка товаров, работ и услуг для обеспечения государственных (муниципальных) нужд	002	04	09	13701S0120	200	54,0
Капитальные вложения в объекты государственной (муниципальной) собственности	002	04	09	13701S0120	400	51 871,4
Другие вопросы в области национальной экономики	002	04	12			5 999,0
Муниципальная программа "Устойчивое развитие Волосовского муниципального района Ленинградской области"	002	04	12	1300000000		5 155,0
Комплексы процессных мероприятий	002	04	12	1340000000		5 155,0
Комплекс процессных мероприятий "Развитие малого, среднего предпринимательства и потребительского рынка в муниципальном образовании"	002	04	12	1340600000		3 018,6
Информационная, консультационная поддержка субъектов малого и среднего предпринимательства	002	04	12	1340600750		14,6
Закупка товаров, работ и услуг для обеспечения государственных (муниципальных) нужд	002	04	12	1340600750	200	14,6
Содействие в продвижении продукции (работ, услуг) субъектов малого и среднего предпринимательства на товарные рынки	002	04	12	1340600760		45,0
Закупка товаров, работ и услуг для обеспечения государственных (муниципальных) нужд	002	04	12	1340600760	200	45,0
Обеспечение деятельности организаций муниципальной инфраструктуры по поддержке малого и среднего предпринимательства	002	04	12	1340600770		2 959,0
Предоставление субсидий бюджетным, автономным учреждениям и иным некоммерческим организациям	002	04	12	1340600770	600	2 959,0

Расходы по проведению информационно-аналитического наблюдения за осуществлением торговой деятельности	002	04	12	1340674490		156,4
Расходы на выплаты персоналу в целях обеспечения выполнения функций государственными (муниципальными) органами, казенными учреждениями, органами управления государственными внебюджетными фондами	002	04	12	1340674490	100	96,9
Закупка товаров, работ и услуг для обеспечения государственных (муниципальных) нужд	002	04	12	1340674490	200	59,5
Поддержка субъектов малого предпринимательства на организацию предпринимательской деятельности	002	04	12	13406S4260		1 980,0
Иные бюджетные ассигнования	002	04	12	13406S4260	800	1 980,0
Муниципальная программа "Муниципальное управление муниципального образования Волосовский муниципальный район Ленинградской области"	002	04	12	1500000000		844,0
Комплексы процессных мероприятий	002	04	12	1540000000		844,0
Комплекс процессных мероприятий "Управление муниципальным имуществом и земельными ресурсами"	002	04	12	1542700000		844,0
Расходы на осуществление полномочий по распоряжению земельными участками, государственная собственность на которые не разграничена	002	04	12	1542703410		844,0
Закупка товаров, работ и услуг для обеспечения государственных (муниципальных) нужд	002	04	12	1542703410	200	844,0
ЖИЛИЩНО-КОММУНАЛЬНОЕ ХОЗЯЙСТВО	002	05				24 870,8
Жилищное хозяйство	002	05	01			6 057,4
Муниципальная программа "Устойчивое развитие Волосовского муниципального района Ленинградской области"	002	05	01	1300000000		6 057,4
Комплексы процессных мероприятий	002	05	01	1340000000		6 057,4
Комплекс процессных мероприятий "Мероприятия в области жилищного хозяйства муниципального образования"	002	05	01	1343100000		6 057,4
Мероприятия по владению, пользованию и распоряжению имуществом, находящимся в муниципальной собственности	002	05	01	1343103510		6 057,4
Закупка товаров, работ и услуг для обеспечения государственных (муниципальных) нужд	002	05	01	1343103510	200	1 557,4
Капитальные вложения в объекты государственной (муниципальной) собственности	002	05	01	1343103510	400	4 500,0
Коммунальное хозяйство	002	05	02			8 418,1
Муниципальная программа "Устойчивое развитие Волосовского муниципального района Ленинградской области"	002	05	02	1300000000		8 220,6
Комплексы процессных мероприятий	002	05	02	1340000000		8 220,6
Комплекс процессных мероприятий "Мероприятия в области коммунального хозяйства муниципального образования"	002	05	02	1343200000		8 220,6
Мероприятия по владению, пользованию и распоряжению имуществом, находящимся в муниципальной собственности	002	05	02	1343203510		8 220,6
Закупка товаров, работ и услуг для обеспечения государственных (муниципальных) нужд	002	05	02	1343203510	200	8 220,6
Непрограммные расходы органов местного самоуправления	002	05	02	9100000000		197,5
Непрограммные расходы органов местного самоуправления	002	05	02	9190000000		197,5
Непрограммные расходы органов местного самоуправления	002	05	02	9190100000		197,5
Мероприятия по владению, пользованию и распоряжению имуществом, находящимся в муниципальной собственности муниципального образования в рамках непрограммных расходов органов местного самоуправления	002	05	02	9190103510		197,5
Иные бюджетные ассигнования	002	05	02	9190103510	800	197,5
Благоустройство	002	05	03			10 395,3
Муниципальная программа "Устойчивое развитие Волосовского муниципального района Ленинградской области"	002	05	03	1300000000		10 395,3
Комплексы процессных мероприятий	002	05	03	1340000000		10 395,3
Комплекс процессных мероприятий "Улучшение экологической обстановки на территории района"	002	05	03	1343500000		10 395,3
Улучшение организации сбора, вывоза и переработки (утилизации отходов)	002	05	03	1343500820		1 483,5
Закупка товаров, работ и услуг для обеспечения государственных (муниципальных) нужд	002	05	03	1343500820	200	1 483,5
Улучшение экологической обстановки на территории района	002	05	03	1343500830		8 911,8
Закупка товаров, работ и услуг для обеспечения государственных (муниципальных) нужд	002	05	03	1343500830	200	8 911,8
ОБРАЗОВАНИЕ	002	07				153 176,6
Общее образование	002	07	02			143 604,3
Муниципальная программа "Современное образование в Волосовском муниципальном районе Ленинградской области"	002	07	02	1000000000		143 604,3
Комплексы процессных мероприятий	002	07	02	1040000000		14 376,5
Комплекс процессных мероприятий "Обеспечение деятельности муниципальных учреждений"	002	07	02	1040700000		14 376,5
Расходы на обеспечение деятельности муниципальных учреждений	002	07	02	1040702250		14 279,0
Закупка товаров, работ и услуг для обеспечения государственных (муниципальных) нужд	002	07	02	1040702250	200	14 279,0
Мероприятия по текущему ремонту объектов для организации образования	002	07	02	1040703110		97,5
Закупка товаров, работ и услуг для обеспечения государственных (муниципальных) нужд	002	07	02	1040703110	200	97,5
Отраслевые проекты	002	07	02	1070000000		129 227,8
Отраслевой проект "Сохранение и развитие материально-технической базы общего и дополнительного образования"	002	07	02	1070200000		129 227,8
Реализация мероприятий по модернизации школьных систем образования	002	07	02	10702L7500		129 227,8
Закупка товаров, работ и услуг для обеспечения государственных (муниципальных) нужд	002	07	02	10802S4300	200	129 227,8
Молодежная политика	002	07	07			9 572,3
Муниципальная программа "Демографическое развитие Волосовского муниципального района Ленинградской области"	002	07	07	1100000000		9 281,1
Комплексы процессных мероприятий	002	07	07	1140000000		9 281,1
Комплекс процессных мероприятий "Обеспечение деятельности муниципальных учреждений"	002	07	07	1140700000		9 077,1
Расходы на обеспечение деятельности муниципальных учреждений	002	07	07	1140702250		9 077,1
Предоставление субсидий бюджетным, автономным учреждениям и иным некоммерческим организациям	002	07	07	1140702250	600	9 077,1
Комплекс процессных мероприятий "Мероприятия по организационно-воспитательной работе с молодежью"	002	07	07	1141600000		140,0
Мероприятия по поддержке молодежных инициатив и проектов	002	07	07	1141600250		140,0
Социальное обеспечение и иные выплаты населению	002	07	07	1141600250	300	140,0
Комплекс процессных мероприятий "Стабилизация и повышение рождаемости, укрепление семьи, поддержка материнства и детства"	002	07	07	1142400000		64,0
Организация мероприятий по поддержке семей с детьми	002	07	07	1142400230		64,0
Закупка товаров, работ и услуг для обеспечения государственных (муниципальных) нужд	002	07	07	1142400230	200	64,0
Муниципальная программа "Безопасность Волосовского муниципального района Ленинградской области"	002	07	07	1200000000		291,2
Комплексы процессных мероприятий	002	07	07	1240000000		291,2
Комплекс процессных мероприятий "Предупреждение и профилактика правонарушений, обеспечение общественной безопасности"	002	07	07	1242900000		291,2
Мероприятия противодействия злоупотреблению алкоголем, наркотиками и их незаконному обороту	002	07	07	1242900510		7,3
Закупка товаров, работ и услуг для обеспечения государственных (муниципальных) нужд	002	07	07	1242900510	200	7,3
Мероприятия по профилактике и предотвращению правонарушений, в том числе среди несовершеннолетних	002	07	07	1242900530		283,9
Закупка товаров, работ и услуг для обеспечения государственных (муниципальных) нужд	002	07	07	1242900530	200	283,9
КУЛЬТУРА, КИНЕМАТОГРАФИЯ	002	08				836,7
Культура	002	08	01			836,7
Муниципальная программа "Демографическое развитие Волосовского муниципального района Ленинградской области"	002	08	01	1100000000		716,7
Комплексы процессных мероприятий	002	08	01	1140000000		716,7
Комплекс процессных мероприятий "Проведение мероприятий культурно-досугового направления"	002	08	01	1141700000		716,7
Мероприятия, направленные на поддержку отрасли культуры (поддержка коллективов самодеятельного народного творчества, имеющих звание «народный» и «образцовый», реализация социально-культурных проектов)	002	08	01	11417S5190		716,7
Закупка товаров, работ и услуг для обеспечения государственных (муниципальных) нужд	002	08	01	11417S5190	200	716,7
Муниципальная программа "Безопасность Волосовского муниципального района Ленинградской области"	002	08	01	1200000000		120,0
Комплексы процессных мероприятий	002	08	01	1240000000		120,0
Комплекс процессных мероприятий "Предупреждение и профилактика правонарушений, обеспечение общественной безопасности"	002	08	01	1242900000		120,0
Мероприятия по предупреждению и профилактике правонарушений	002	08	01	1242900500		120,0
Предоставление субсидий бюджетным, автономным учреждениям и иным некоммерческим организациям	002	08	01	1242900500	600	120,0
СОЦИАЛЬНАЯ ПОЛИТИКА	002	10				117 779,3
Пенсионное обеспечение	002	10	01			20 243,2
Муниципальная программа "Демографическое развитие Волосовского муниципального района Ленинградской области"	002	10	01	1100000000		20 243,2
Комплексы процессных мероприятий	002	10	01	1140000000		20 243,2
Комплекс процессных мероприятий "Поддержка и повышение качества жизни граждан старшего поколения"	002	10	01	1142000000		20 243,2
Меры по обеспечению выплаты пенсии за выслугу лет муниципальным служащим и доплаты к пенсии лицам, замещавшим выборные должности в органах местного самоуправления	002	10	01	1142000100		20 243,2
Социальное обеспечение и иные выплаты населению	002	10	01	1142000100	300	20 243,2
Социальное обеспечение населения	002	10	03			5 428,3
Муниципальная программа "Демографическое развитие Волосовского муниципального района Ленинградской области"	002	10	03	1100000000		5 428,3
Комплексы процессных мероприятий	002	10	03	1140000000		5 428,3
Комплекс процессных мероприятий "Предоставление мер социальной поддержки ветеранам труда, жертвам политических репрессий, труженикам тыла, сельским специалистам и иным категориям граждан"	002	10	03	1141900000		5 428,3
Обеспечение жильем отдельных категорий граждан, установленных Федеральным законом от 12 января 1995 года № 5-ФЗ "О ветеранах", в соответствии с Указом Президента Российской Федерации от 7 мая 2008 года №714 "Об обеспечении жильем ветеранов Великой Отечественной войны 1941-1945 годов"	002	10	03	1141951340		5 084,3
Социальное обеспечение и иные выплаты населению	002	10	03	1141951340	300	5 084,3
Расходы по предоставлению гражданам единовременной денежной выплаты на проведение капитального ремонта индивидуальных жилых домов	002	10	03	1141971640		344,0
Социальное обеспечение и иные выплаты населению	002	10	03	1141971640	300	344,0
Охрана семьи и детства	002	10	04			92 107,8
Муниципальная программа "Современное образование в Волосовском муниципальном районе Ленинградской области"	002	10	04	1000000000		92 107,8
Отраслевые проекты	002	10	04	1070000000		92 107,8
Отраслевой проект "Улучшение жилищных условий и обеспечение жильем отдельных категорий граждан"	002	10	04	1070500000		92 107,8
Предоставление жилых помещений детям-сиротам и детям, оставшимся без попечения родителей, лицам из их числа по договорам найма специализированных жилых помещений	002	10	04	1070570820		89 330,1
Капитальные вложения в объекты государственной (муниципальной) собственности	002	10	04	1070570820	400	89 330,1
Предоставление жилых помещений детям-сиротам и детям, оставшимся без попечения родителей, лицам из их числа по договорам найма специализированных жилых помещений	002	10	04	10705L0820		2 777,7
Капитальные вложения в объекты государственной (муниципальной) собственности	002	10	04	10705L0820	400	2 777,7
ФИЗИЧЕСКАЯ КУЛЬТУРА И СПОРТ	002	11				29 412,5
Массовый спорт	002	11	02			29 412,5
Муниципальная программа "Демографическое развитие Волосовского муниципального района Ленинградской области"	002	11	02	1100000000		29 412,5
Комплексы процессных мероприятий	002	11	02	1140000000		29 412,5
Комплекс процессных мероприятий "Обеспечение деятельности муниципальных учреждений"	002	11	02	1140700000		29 033,5
Расходы на обеспечение деятельности муниципальных учреждений	002	11	02	1140702250		29 033,5
Предоставление субсидий бюджетным, автономным учреждениям и иным некоммерческим организациям	002	11	02	1140702250	600	29 033,5
Комплекс процессных мероприятий "Проведение мероприятий по вовлечению населения в занятия физической культуры и массового спорта"	002	11	02	1141800000		379,0
Расходы на поддержку развития общественной инфраструктуры муниципального значения	002	11	02	11418S4840		379,0
Предоставление субсидий бюджетным, автономным учреждениям и иным некоммерческим организациям	002	11	02	11418S4840	600	379,0
СРЕДСТВА МАССОВОЙ ИНФОРМАЦИИ	002	12				5 000,0
Периодическая печать и издательства	002	12	02			5 000,0
Непрограммные расходы органов местного самоуправления	002	12	02	9100000000		5 000,0
Непрограммные расходы органов местного самоуправления	002	12	02	9190000000		5 000,0
Непрограммные расходы органов местного самоуправления	002	12	02	9190100000		5 000,0
Мероприятия по доведению до сведения жителей официальной информации о социально-экономическом и культурном развитии Волосовского муниципального района	002	12	02	9190102600		5 000,0
Иные бюджетные ассигнования	002	12	02	9190102600	800	5 000,0
Комитет по управлению муниципальным имуществом администрации муниципального образования Волосовский муниципальный район Ленинградской области	017					21 144,0
ОБЩЕГОСУДАРСТВЕННЫЕ ВОПРОСЫ	017	01				16 500,9
Функционирование Правительства Российской Федерации, высших исполнительных органов государственной власти субъектов Российской Федерации, местных администраций	017	01	04			16 495,9
Муниципальная программа "Муниципальное управление муниципального образования Волосовский муниципальный район Ленинградской области"	017	01	04	1500000000		16 303,9
Комплексы процессных мероприятий	017	01	04	1540000000		16 303,9
Комплекс процессных мероприятий "Развитие муниципального управления"	017	01	04	1540200000		16 303,9
Расходы на выплаты по оплате труда работников органов местного самоуправления	017	01	04	1540200140		15 756,0
Расходы на выплаты персоналу в целях обеспечения выполнения функций государственными (муниципальными) органами, казенными учреждениями, органами управления государственными внебюджетными фондами	017	01	04	1540200140	100	15 756,0
Обеспечение выполнения полномочий и функций органов местного самоуправления	017	01	04	1540200150		504,7
Закупка товаров, работ и услуг для обеспечения государственных (муниципальных) нужд	017	01	04	1540200150	200	504,7
Обеспечение кадровой подготовки специалистов органов местного самоуправления	017	01	04	1540209040		43,2
Закупка товаров, работ и услуг для обеспечения государственных (муниципальных) нужд	017	01	04	1540209040	200	43,2
Непрограммные расходы органов местного самоуправления	017	01	04	9100000000		192,0
Непрограммные расходы органов местного самоуправления	017	01	04	9190000000		192,0
Непрограммные расходы органов местного самоуправления	017	01	04	9190100000		192,0
Грант за достижение показателей деятельности органов исполнительной власти на цели поощрения муниципальных управленческих команд	017	01	04	9190155490		192,0
Расходы на выплаты персоналу в целях обеспечения выполнения функций государственными (муниципальными) органами, казенными учреждениями, органами управления государственными внебюджетными фондами	017	01	04	9190155490	100	192,0
Другие общегосударственные вопросы	017	01	13			5,0
Муниципальная программа "Муниципальное управление муниципального образования Волосовский муниципальный район Ленинградской области"	017	01	13	1500000000		5,0
Комплексы процессных мероприятий	017	01	13	1540000000		5,0
Комплекс процессных мероприятий "Управление муниципальным имуществом и земельными ресурсами"	017	01	13	1542700000		5,0
Мероприятия по реализации муниципальной политики в области управления муниципальной собственностью	017	01	13	1542709020		5,0
Закупка товаров, работ и услуг для обеспечения государственных (муниципальных) нужд	017	01	13	1542709020	200	5,0
НАЦИОНАЛЬНАЯ ЭКОНОМИКА	017	04				1 376,9
Другие вопросы в области национальной экономики	017	04	12			1 376,9
Муниципальная программа "Муниципальное управление муниципального образования Волосовский муниципальный район Ленинградской области"	017	04	12	1500000000		1 376,9
Комплексы процессных мероприятий	017	04	12	1540000000		910,5
Комплекс процессных мероприятий "Управление муниципальным имуществом и земельными ресурсами"	017	04	12	1542700000		910,5
Мероприятия по землеустройству и землепользованию	017	04	12	1542703400		13,0
Закупка товаров, работ и услуг для обеспечения государственных (муниципальных) нужд	017	04	12	1542703400	200	13,0
Расходы на осуществление полномочий по распоряжению земельными участками, государственная собственность на которые не разграничена	017	04	12	1542703410		897,5
Закупка товаров, работ и услуг для обеспечения государственных (муниципальных) нужд	017	04	12	1542703410	200	897,5
Отраслевые проекты	017	04	12	1570000000		466,4
Отраслевой проект "Вовлечение в оборот земель сельскохозяйственного назначения"	017	04	12	1570300000		466,4
Подготовка проектов межевания земельных участков и проведение кадастровых работ (проведение кадастровых работ)	017	04	12	15703L5991		466,4
Закупка товаров, работ и услуг для обеспечения государственных (муниципальных) нужд	017	04	12	15703L5991	200	466,4
ЖИЛИЩНО-КОММУНАЛЬНОЕ ХОЗЯЙСТВО	017	05				3 266,2
Коммунальное хозяйство	017	05	02			3 266,2
Муниципальная программа "Устойчивое развитие Волосовского муниципального района Ленинградской области"	017	05	02	1300000000		3 266,2
Комплексы процессных мероприятий	017	05	02	1340000000		3 266,2
Комплекс процессных мероприятий "Мероприятия в области коммунального хозяйства муниципального образования"	017	05	02	1343200000		3 266,2
Мероприятия по владению, пользованию и распоряжению имуществом, находящимся в муниципальной собственности	017	05	02	1343203510		3 266,2
Капитальные вложения в объекты государственной (муниципальной) собственности	017	05	02	1343203510	400	3 266,2
Комитет образования администрации Волосовского муниципального района Ленинградской области	019					1 552 338,5
ОБЩЕГОСУДАРСТВЕННЫЕ ВОПРОСЫ	019	01				10 564,4
Функционирование Правительства Российской Федерации, высших исполнительных органов государственной власти субъектов Российской Федерации, местных администраций	019	01	04			10 564,4
Муниципальная программа "Современное образование в Волосовском муниципальном районе Ленинградской области"	019	01	04	1000000000		10 564,4
Комплексы процессных мероприятий	019	01	04	1040000000		10 564,4
Комплекс процессных мероприятий "Развитие муниципального управления"	019	01	04	1040200000		10 564,4
Расходы на организацию выплат компенсации части родительской платы за присмотр и уход за ребенком в образовательных организациях, реализующих образовательную программу дошкольного образования	019	01	04	1040271360		576,6
Расходы на выплаты персоналу в целях обеспечения выполнения функций государственными (муниципальными) органами, казенными учреждениями, органами управления государственными внебюджетными фондами	019	01	04	1040271360	100	476,6
Закупка товаров, работ и услуг для обеспечения государственных (муниципальных) нужд	019	01	04	1040271360	200	100,0
Расходы по организации и осуществлению деятельности по опеке и попечительству	019	01	04	1040271380		9 026,7
Расходы на выплаты персоналу в целях обеспечения выполнения функций государственными (муниципальными) органами, казенными учреждениями, органами управления государственными внебюджетными фондами	019	01	04	1040271380	100	7 088,0
Закупка товаров, работ и услуг для обеспечения государственных (муниципальных) нужд	019	01	04	1040271380	200	1 938,7
Расходы на организацию питания обучающихся общеобразовательных учреждений, расположенных на территории Ленинградской области	019	01	04	1040271440		961,1
Расходы на выплаты персоналу в целях обеспечения выполнения функций государственными (муниципальными) органами, казенными учреждениями, органами управления государственными внебюджетными фондами	019	01	04	1040271440	100	625,0
Закупка товаров, работ и услуг для обеспечения государственных (муниципальных) нужд	019	01	04	1040271440	200	336,1
ОБРАЗОВАНИЕ	019	07				1 442 203,3
Дошкольное образование	019	07	01			488 908,1
Муниципальная программа "Современное образование в Волосовском муниципальном районе Ленинградской области"	019	07	01	1000000000		471 819,4
Комплексы процессных мероприятий	019	07	01	1040000000		470 932,8
Комплекс процессных мероприятий "Обеспечение деятельности муниципальных учреждений"	019	07	01	1040700000		470 932,8
Расходы на обеспечение деятельности муниципальных учреждений	019	07	01	1040702250		60 915,1
Расходы на выплаты персоналу в целях обеспечения выполнения функций государственными (муниципальными) органами, казенными учреждениями, органами управления государственными внебюджетными фондами	019	07	01	1040702250	100	9 653,7
Закупка товаров, работ и услуг для обеспечения государственных (муниципальных) нужд	019	07	01	1040702250	200	47 903,0
Иные бюджетные ассигнования	019	07	01	1040702250	800	3 358,4
Расходы на обеспечение присмотра и ухода в муниципальных учреждениях	019	07	01	1040702260		74 893,0
Расходы на выплаты персоналу в целях обеспечения выполнения функций государственными (муниципальными) органами, казенными учреждениями, органами управления государственными внебюджетными фондами	019	07	01	1040702260	100	25 821,3
Закупка товаров, работ и услуг для обеспечения государственных (муниципальных) нужд	019	07	01	1040702260	200	28 967,1
Предоставление субсидий бюджетным, автономным учреждениям и иным некоммерческим организациям	019	07	01	1040702260	600	20 104,6
Предоставление бюджетным учреждениям образования субсидий	019	07	01	1040702280		25 431,2
Предоставление субсидий бюджетным, автономным учреждениям и иным некоммерческим организациям	019	07	01	1040702280	600	25 431,2
Мероприятия по укреплению материально-технической базы муниципальных учреждений образования	019	07	01	1040703100		100,0
Закупка товаров, работ и услуг для обеспечения государственных (муниципальных) нужд	019	07	01	1040703100	200	100,0
Мероприятия по текущему ремонту объектов для организации образования	019	07	01	1040703110		22 785,6
Закупка товаров, работ и услуг для обеспечения государственных (муниципальных) нужд	019	07	01	1040703110	200	18 690,9
Предоставление субсидий бюджетным, автономным учреждениям и иным некоммерческим организациям	019	07	01	1040703110	600	4 094,7
Расходы на осуществление образовательных программ в муниципальных образовательных учреждениях, реализующих программу дошкольного образования	019	07	01	1040771350		281 123,7
Расходы на выплаты персоналу в целях обеспечения выполнения функций государственными (муниципальными) органами, казенными учреждениями, органами управления государственными внебюджетными фондами	019	07	01	1040771350	100	179 070,4
Закупка товаров, работ и услуг для обеспечения государственных (муниципальных) нужд	019	07	01	1040771350	200	2 682,0
Социальное обеспечение и иные выплаты населению	019	07	01	1040771350	300	1,6
Предоставление субсидий бюджетным, автономным учреждениям и иным некоммерческим организациям	019	07	01	1040771350	600	99 369,7
Расходы на поддержку развития общественной инфраструктуры муниципального значения	019	07	01	10407S4840		5 684,2
Закупка товаров, работ и услуг для обеспечения государственных (муниципальных) нужд	019	07	01	10407S4840	200	5 684,2
Отраслевые проекты	019	07	01	1070000000		886,6
Отраслевой проект "Сохранение и развитие материально-технической базы дошкольного образования"	019	07	01	1070100000		886,6
Мероприятия по укреплению материально-технической базы организаций дошкольного образования	019	07	01	10701S0490		886,6
Предоставление субсидий бюджетным, автономным учреждениям и иным некоммерческим организациям	019	07	01	10701S0490	600	886,6
Муниципальная программа "Безопасность Волосовского муниципального района Ленинградской области"	019	07	01	1200000000		17 088,7
Комплексы процессных мероприятий	019	07	01	1240000000		17 088,7
Комплекс процессных мероприятий "Предупреждение дорожно-транспортного травматизма на дорогах муниципального образования Волосовский муниципальный район Ленинградской области"	019	07	01	1242600000		305,0
Мероприятия по предупреждению детского дорожно-транспортного травматизма	019	07	01	1242600630		305,0
Закупка товаров, работ и услуг для обеспечения государственных (муниципальных) нужд	019	07	01	1242600630	200	150,0
Предоставление субсидий бюджетным, автономным учреждениям и иным некоммерческим организациям	019	07	01	1242600630	600	155,0
Комплекс процессных мероприятий "Обеспечение противопожарной безопасности, антитеррористической защищенности и безопасности муниципальных организаций, объектов муниципальной собственности"	019	07	01	1242800000		16 783,7
Мероприятия по антитеррористической защищенности и безопасности дошкольных образовательных организаций	019	07	01	1242800540		13 468,7
Закупка товаров, работ и услуг для обеспечения государственных (муниципальных) нужд	019	07	01	1242800540	200	9 580,3
Предоставление субсидий бюджетным, автономным учреждениям и иным некоммерческим организациям	019	07	01	1242800540	600	3 888,4
Мероприятия по противопожарной безопасности дошкольных образовательных организаций	019	07	01	1242800550		3 315,0
Закупка товаров, работ и услуг для обеспечения государственных (муниципальных) нужд	019	07	01	1242800550	200	2 448,4
Предоставление субсидий бюджетным, автономным учреждениям и иным некоммерческим организациям	019	07	01	1242800550	600	866,6
Общее образование	019	07	02			740 667,1
Муниципальная программа "Современное образование в Волосовском муниципальном районе Ленинградской области"	019	07	02	1000000000		724 476,6
Региональные проекты	019	07	02	1020000000		25 740,1
Региональный проект "Современная школа"	019	07	02	102E100000		9 346,1
Оснащение (обновление материально-технической базы) оборудованием, средствами обучения и воспитания общеобразовательных организаций, в том числе осуществляющих образовательную деятельность по адаптированным основным общеобразовательным программам	019	07	02	102E151720		9 346,1
Закупка товаров, работ и услуг для обеспечения государственных (муниципальных) нужд	019	07	02	102E151720	200	9 346,1
Региональный проект "Успех каждого ребенка"	019	07	02	102E200000		748,8
Оснащение (обновление материально-технической базы) оборудованием, средствами обучения и воспитания образовательных организаций различных типов для реализации дополнительных общеразвивающих программ, для создания информационных систем в образовательных организациях	019	07	02	102E251710		748,8
Закупка товаров, работ и услуг для обеспечения государственных (муниципальных) нужд	019	07	02	102E251710	200	748,8
Региональный проект "Цифровая образовательная среда"	019	07	02	102E400000		10 685,7
Обновление материально-технической базы образовательных организаций для внедрения цифровой образовательной среды и развития цифровых навыков обучающихся	019	07	02	102E452130		10 685,7
Закупка товаров, работ и услуг для обеспечения государственных (муниципальных) нужд	019	07	02	102E452130	200	10 685,7
Региональный проект "Патриотическое воспитание граждан Российской Федерации"	019	07	02	102EB00000		4 959,5
Расходы на проведение мероприятий по обеспечению деятельности советников директора по воспитанию и взаимодействию с детскими общественными объединениями в общеобразовательных организациях	019	07	02	102EB51790		4 959,5
Расходы на выплаты персоналу в целях обеспечения выполнения функций государственными (муниципальными) органами, казенными учреждениями, органами управления государственными внебюджетными фондами	019	07	02	102EB51790	100	4 029,6
Предоставление субсидий бюджетным, автономным учреждениям и иным некоммерческим организациям	019	07	02	102EB51790	600	929,9
Комплексы процессных мероприятий	019	07	02	1040000000		675 308,0
Комплекс процессных мероприятий "Обеспечение деятельности муниципальных учреждений"	019	07	02	1040700000		675 308,0
Расходы на обеспечение деятельности муниципальных учреждений	019	07	02	1040702250		105 342,2
Расходы на выплаты персоналу в целях обеспечения выполнения функций государственными (муниципальными) органами, казенными учреждениями, органами управления государственными внебюджетными фондами	019	07	02	1040702250	100	11 031,3
Закупка товаров, работ и услуг для обеспечения государственных (муниципальных) нужд	019	07	02	1040702250	200	82 122,0
Иные бюджетные ассигнования	019	07	02	1040702250	800	12 188,9
Расходы на обеспечение присмотра и ухода в муниципальных учреждениях	019	07	02	1040702260		13 500,2
Расходы на выплаты персоналу в целях обеспечения выполнения функций государственными (муниципальными) органами, казенными учреждениями, органами управления государственными внебюджетными фондами	019	07	02	1040702260	100	6 704,6
Закупка товаров, работ и услуг для обеспечения государственных (муниципальных) нужд	019	07	02	1040702260	200	586,5
Предоставление субсидий бюджетным, автономным учреждениям и иным некоммерческим организациям	019	07	02	1040702260	600	6 209,1
Предоставление бюджетным учреждениям образования субсидий	019	07	02	1040702280		42 836,3
Предоставление субсидий бюджетным, автономным учреждениям и иным некоммерческим организациям	019	07	02	1040702280	600	42 836,3
Мероприятия по укреплению материально-технической базы муниципальных учреждений образования	019	07	02	1040703100		6 419,0
Закупка товаров, работ и услуг для обеспечения государственных (муниципальных) нужд	019	07	02	1040703100	200	6 259,0
Предоставление субсидий бюджетным, автономным учреждениям и иным некоммерческим организациям	019	07	02	1040703100	600	160,0
Мероприятия по текущему ремонту объектов для организации образования	019	07	02	1040703110		18 879,1
Закупка товаров, работ и услуг для обеспечения государственных (муниципальных) нужд	019	07	02	1040703110	200	14 490,8
Предоставление субсидий бюджетным, автономным учреждениям и иным некоммерческим организациям	019	07	02	1040703110	600	4 388,3
Обеспечение выплат ежемесячного денежного вознаграждения советникам директоров по воспитанию и взаимодействию с детскими общественными объединениями государственных общеобразовательных организаций, профессиональных образовательных организаций субъектов Российской Федерации, г. Байконура и федеральной территории "Сириус", муниципальных общеобразовательных организаций и профессиональных образовательных организаций	019	07	02	1040750500		381,0
Расходы на выплаты персоналу в целях обеспечения выполнения функций государственными (муниципальными) органами, казенными учреждениями, органами управления государственными внебюджетными фондами	019	07	02	1040750500	100	314,2
Предоставление субсидий бюджетным, автономным учреждениям и иным некоммерческим организациям	019	07	02	1040750500	600	66,8

Ежемесячное денежное вознаграждение за классное руководство педагогическим работникам муниципальных общеобразовательных организаций	019	07	02	1040753030		30 403,9
Расходы на выплаты персоналу в целях обеспечения выполнения функций государственными (муниципальными) органами, казенными учреждениями, органами управления государственными внебюджетными фондами	019	07	02	1040753030	100	21 040,2
Предоставление субсидий бюджетным, автономным учреждениям и иным некоммерческим организациям	019	07	02	1040753030	600	9 363,7
Расходы на реализацию основных общеобразовательных программ в части финансирования расходов на оплату труда работников общеобразовательных учреждений и учебные расходы	019	07	02	1040771530		448 683,1
Расходы на выплаты персоналу в целях обеспечения выполнения функций государственными (муниципальными) органами, казенными учреждениями, органами управления государственными внебюджетными фондами	019	07	02	1040771530	100	296 813,9
Закупка товаров, работ и услуг для обеспечения государственных (муниципальных) нужд	019	07	02	1040771530	200	15 965,6
Предоставление субсидий бюджетным, автономным учреждениям и иным некоммерческим организациям	019	07	02	1040771530	600	135 903,6
Расходы на поддержку развития общественной инфраструктуры муниципального значения	019	07	02	10407S4840		8 863,2
Закупка товаров, работ и услуг для обеспечения государственных (муниципальных) нужд	019	07	02	10407S4840	200	7 442,1
Предоставление субсидий бюджетным, автономным учреждениям и иным некоммерческим организациям	019	07	02	10407S4840	600	1 421,1
Отраслевые проекты	019	07	02	1070000000		23 428,5
Отраслевой проект "Сохранение и развитие материально-технической базы общего и дополнительного образования"	019	07	02	1070200000		23 428,5
Реализация мероприятий по модернизации школьных систем образования	019	07	02	10702L7500		16 666,7
Закупка товаров, работ и услуг для обеспечения государственных (муниципальных) нужд	019	07	02	10702L7500	200	16 666,7
Мероприятия по укреплению материально-технической базы учреждений общего образования	019	07	02	10702S0510		3 802,5
Закупка товаров, работ и услуг для обеспечения государственных (муниципальных) нужд	019	07	02	10702S0510	200	2 802,5
Предоставление субсидий бюджетным, автономным учреждениям и иным некоммерческим организациям	019	07	02	10702S0510	600	1 000,0
Реновация организаций общего образования	019	07	02	10702S4300		2 959,3
Закупка товаров, работ и услуг для обеспечения государственных (муниципальных) нужд	019	07	02	10702S4300	200	2 959,3
Муниципальная программа "Безопасность Волосовского муниципального района Ленинградской области"	019	07	02	1200000000		16 190,5
Комплексы процессных мероприятий	019	07	02	1240000000		16 190,5
Комплекс процессных мероприятий "Предупреждение дорожно-транспортного травматизма на дорогах муниципального образования Волосовский муниципальный район Ленинградской области"	019	07	02	1242600000		155,0
Мероприятия по предупреждению детского дорожно-транспортного травматизма	019	07	02	1242600630		155,0
Закупка товаров, работ и услуг для обеспечения государственных (муниципальных) нужд	019	07	02	1242600630	200	150,0
Предоставление субсидий бюджетным, автономным учреждениям и иным некоммерческим организациям	019	07	02	1242600630	600	5,0
Комплекс процессных мероприятий "Обеспечение противопожарной безопасности, антитеррористической защищенности и безопасности муниципальных организаций, объектов муниципальной собственности"	019	07	02	1242800000		16 035,5
Мероприятия по антитеррористической защищенности и безопасности образовательных организаций	019	07	02	1242800570		12 811,8
Закупка товаров, работ и услуг для обеспечения государственных (муниципальных) нужд	019	07	02	1242800570	200	10 105,9
Предоставление субсидий бюджетным, автономным учреждениям и иным некоммерческим организациям	019	07	02	1242800570	600	2 705,9
Мероприятия по противопожарной безопасности образовательных организаций	019	07	02	1242800580		3 223,7
Закупка товаров, работ и услуг для обеспечения государственных (муниципальных) нужд	019	07	02	1242800580	200	2 583,7
Предоставление субсидий бюджетным, автономным учреждениям и иным некоммерческим организациям	019	07	02	1242800580	600	640,0
Дополнительное образование детей	019	07	03			135 031,7
Муниципальная программа "Современное образование в Волосовском муниципальном районе Ленинградской области"	019	07	03	1000000000		131 072,9
Комплексы процессных мероприятий	019	07	03	1040000000		130 211,4
Комплекс процессных мероприятий "Обеспечение деятельности муниципальных учреждений"	019	07	03	1040700000		129 911,4
Предоставление бюджетным учреждениям образования субсидий	019	07	03	1040702280		108 544,9
Предоставление субсидий бюджетным, автономным учреждениям и иным некоммерческим организациям	019	07	03	1040702280	600	108 544,9
Обеспечение функционирования модели персонифицированного финансирования дополнительного образования детей	019	07	03	1040702290		13 915,9
Предоставление субсидий бюджетным, автономным учреждениям и иным некоммерческим организациям	019	07	03	1040702290	600	13 915,9
Мероприятия по текущему ремонту объектов для организации образования	019	07	03	1040703110		2 763,8
Предоставление субсидий бюджетным, автономным учреждениям и иным некоммерческим организациям	019	07	03	1040703110	600	2 763,8
Обеспечение повышения средней заработной платы отдельных категорий работников бюджетной сферы в целях реализации Указа Президента Российской Федера-ции от 7 мая 2012 года № 597 "О мероприятиях по реа-лизации государственной социальной политики"	019	07	03	1040705970		3 876,3
Предоставление субсидий бюджетным, автономным учреждениям и иным некоммерческим организациям	019	07	03	1040705970	600	3 876,3
Расходы на поддержку развития общественной инфраструктуры муниципального значения	019	07	03	10407S4840		810,5
Предоставление субсидий бюджетным, автономным учреждениям и иным некоммерческим организациям	019	07	03	10407S4840	600	810,5
Комплекс процессных мероприятий "Развитие и совершенствование образования"	019	07	03	1041000000		300,0
Обновление содержания дошкольного, общего, дополнительного образования, создание современной образовательной среды и развития сети муниципальных учреждений	019	07	03	1041002270		300,0
Предоставление субсидий бюджетным, автономным учреждениям и иным некоммерческим организациям	019	07	03	1041002270	600	300,0
Отраслевые проекты	019	07	03	1070000000		861,5
Отраслевой проект "Сохранение и развитие материально-технической базы общего и дополнительного образования"	019	07	03	1070200000		861,5
Мероприятия по укреплению материально-технической базы организаций дополнительного образования	019	07	03	10702S0570		861,5
Предоставление субсидий бюджетным, автономным учреждениям и иным некоммерческим организациям	019	07	03	10702S0570	600	861,5
Муниципальная программа "Демографическое развитие Волосовского муниципального района Ленинградской области"	019	07	03	1100000000		336,0
Комплексы процессных мероприятий	019	07	03	1140000000		336,0
Комплекс процессных мероприятий "Проведение мероприятий по вовлечению населения в занятия физической культуры и массового спорта"	019	07	03	1141800000		336,0
Мероприятия по развитию детско-юношеского спорта	019	07	03	1141800190		286,0
Предоставление субсидий бюджетным, автономным учреждениям и иным некоммерческим организациям	019	07	03	1141800190	600	286,0
Мероприятия по укреплению материально-технической базы	019	07	03	1141800220		50,0
Предоставление субсидий бюджетным, автономным учреждениям и иным некоммерческим организациям	019	07	03	1141800220	600	50,0
Муниципальная программа "Безопасность Волосовского муниципального района Ленинградской области"	019	07	03	1200000000		3 622,8
Комплексы процессных мероприятий	019	07	03	1240000000		3 622,8
Комплекс процессных мероприятий "Обеспечение противопожарной безопасности, антитеррористической защищенности и безопасности муниципальных организаций, объектов муниципальной собственности"	019	07	03	1242800000		3 382,8
Мероприятия по антитеррористической защищенности и безопасности образовательных организаций дополнительного образования	019	07	03	1242800600		2 184,7
Предоставление субсидий бюджетным, автономным учреждениям и иным некоммерческим организациям	019	07	03	1242800600	600	2 184,7
Мероприятия по противопожарной безопасности образовательных организаций дополнительного образования	019	07	03	1242800610		1 198,1
Предоставление субсидий бюджетным, автономным учреждениям и иным некоммерческим организациям	019	07	03	1242800610	600	1 198,1
Комплекс процессных мероприятий "Предупреждение и профилактика правонарушений, обеспечение общественной безопасности"	019	07	03	1242900000		240,0
Мероприятия по предупреждению и профилактике правонарушений	019	07	03	1242900500		240,0
Предоставление субсидий бюджетным, автономным учреждениям и иным некоммерческим организациям	019	07	03	1242900500	600	240,0
Молодежная политика	019	07	07			2 573,5
Муниципальная программа "Современное образование в Волосовском муниципальном районе Ленинградской области"	019	07	07	1000000000		2 038,5
Комплексы процессных мероприятий	019	07	07	1040000000		2 038,5
Комплекс процессных мероприятий " Организация мероприятий по обеспечению отдыха, занятости детей, подростков и молодежи "	019	07	07	1041500000		2 038,5
Мероприятия по организации отдыха детей и подростков	019	07	07	1041505100		2 038,5
Расходы на выплаты персоналу в целях обеспечения выполнения функций государственными (муниципальными) органами, казенными учреждениями, органами управления государственными внебюджетными фондами	019	07	07	1041505100	100	1 065,3
Закупка товаров, работ и услуг для обеспечения государственных (муниципальных) нужд	019	07	07	1041505100	200	403,3
Предоставление субсидий бюджетным, автономным учреждениям и иным некоммерческим организациям	019	07	07	1041505100	600	569,9
Муниципальная программа "Безопасность Волосовского муниципального района Ленинградской области"	019	07	07	1200000000		535,0
Комплексы процессных мероприятий	019	07	07	1240000000		535,0
Комплекс процессных мероприятий "Предупреждение и профилактика правонарушений, обеспечение общественной безопасности"	019	07	07	1242900000		
Мероприятия противодействия злоупотреблению алкоголем, наркотиками и их незаконному обороту	019	07	07	1242900510		25,0
Закупка товаров, работ и услуг для обеспечения государственных (муниципальных) нужд	019	07	07	1242900510	200	25,0
Мероприятия по профилактике и предотвращению правонарушений, в том числе среди несовершеннолетних	019	07	07	1242900530		510,0
Закупка товаров, работ и услуг для обеспечения государственных (муниципальных) нужд	019	07	07	1242900530	200	200,0
Предоставление субсидий бюджетным, автономным учреждениям и иным некоммерческим организациям	019	07	07	1242900530	600	310,0
Другие вопросы в области образования	019	07	09			75 022,9
Муниципальная программа "Современное образование в Волосовском муниципальном районе Ленинградской области"	019	07	09	1000000000		74 599,2
Комплексы процессных мероприятий	019	07	09	1040000000		74 599,2
Комплекс процессных мероприятий "Развитие муниципального управления"	019	07	09	1040200000		23 246,9
Расходы на выплаты по оплате труда работников органов местного самоуправления	019	07	09	1040200140		5 069,3
Расходы на выплаты персоналу в целях обеспечения выполнения функций государственными (муниципальными) органами, казенными учреждениями, органами управления государственными внебюджетными фондами	019	07	09	1040200140	100	5 069,3
Обеспечение выполнения полномочий и функций органов местного самоуправления	019	07	09	1040200150		18 177,6
Расходы на выплаты персоналу в целях обеспечения выполнения функций государственными (муниципальными) органами, казенными учреждениями, органами управления государственными внебюджетными фондами	019	07	09	1040200150	100	16 690,8
Закупка товаров, работ и услуг для обеспечения государственных (муниципальных) нужд	019	07	09	1040200150	200	1 486,8
Комплекс процессных мероприятий "Обеспечение деятельности муниципальных учреждений"	019	07	09	1040700000		38 995,7
Расходы на обеспечение деятельности муниципальных учреждений	019	07	09	1040702250		28 498,4
Расходы на выплаты персоналу в целях обеспечения выполнения функций государственными (муниципальными) органами, казенными учреждениями, органами управления государственными внебюджетными фондами	019	07	09	1040702250	100	23 496,1
Закупка товаров, работ и услуг для обеспечения государственных (муниципальных) нужд	019	07	09	1040702250	200	4 921,1
Иные бюджетные ассигнования	019	07	09	1040702250	800	81,2
Мероприятия по укреплению материально-технической базы муниципальных учреждений образования	019	07	09	1040703100		116,5
Закупка товаров, работ и услуг для обеспечения государственных (муниципальных) нужд	019	07	09	1040703100	200	116,5
Мероприятия по текущему ремонту объектов для организации образования	019	07	09	1040703110		1 459,2
Закупка товаров, работ и услуг для обеспечения государственных (муниципальных) нужд	019	07	09	1040703110	200	1 459,2
Оказание психолого-педагогической, медицинской и социальной помощи обучающимся, испытывающим трудности в освоении основных общеобразовательных программ, развития и социальной адаптации	019	07	09	1040704000		8 921,6
Расходы на выплаты персоналу в целях обеспечения выполнения функций государственными (муниципальными) органами, казенными учреждениями, органами управления государственными внебюджетными фондами	019	07	09	1040704000	100	7 790,2
Закупка товаров, работ и услуг для обеспечения государственных (муниципальных) нужд	019	07	09	1040704000	200	1 111,0
Иные бюджетные ассигнования	019	07	09	1040704000	800	20,4
Комплекс процессных мероприятий "Развитие и совершенствование образования"	019	07	09	1041000000		611,8
Мероприятия по повышению профессионализма в сфере образования	019	07	09	1041003000		611,8
Расходы на выплаты персоналу в целях обеспечения выполнения функций государственными (муниципальными) органами, казенными учреждениями, органами управления государственными внебюджетными фондами	019	07	09	1041003000	100	0,0
Закупка товаров, работ и услуг для обеспечения государственных (муниципальных) нужд	019	07	09	1041003000	200	411,8
Социальное обеспечение и иные выплаты населению	019	07	09	1041003000	300	200,0
Комплекс процессных мероприятий " Организация мероприятий по обеспечению отдыха, занятости детей, подростков и молодежи "	019	07	09	1041500000		11 744,8
Организация мероприятий для детей, находящихся в трудной жизненной ситуации	019	07	09	1041505110		5 713,8
Закупка товаров, работ и услуг для обеспечения государственных (муниципальных) нужд	019	07	09	1041505110	200	3 932,3
Предоставление субсидий бюджетным, автономным учреждениям и иным некоммерческим организациям	019	07	09	1041505110	600	1 781,5
Мероприятия по организации отдыха и оздоровления детей и подростков	019	07	09	10415S0600		2 986,0
Расходы на выплаты персоналу в целях обеспечения выполнения функций государственными (муниципальными) органами, казенными учреждениями, органами управления государственными внебюджетными фондами	019	07	09	10415S0600	100	1 786,9
Закупка товаров, работ и услуг для обеспечения государственных (муниципальных) нужд	019	07	09	10415S0600	200	1 199,1
Расходы на организацию отдыха детей, находящихся в трудной жизненной ситуации, в каникулярное время	019	07	09	10415S4410		3 045,0
Расходы на выплаты персоналу в целях обеспечения выполнения функций государственными (муниципальными) органами, казенными учреждениями, органами управления государственными внебюджетными фондами	019	07	09	10415S4410	100	221,7
Закупка товаров, работ и услуг для обеспечения государственных (муниципальных) нужд	019	07	09	10415S4410	200	2 240,3
Предоставление субсидий бюджетным, автономным учреждениям и иным некоммерческим организациям	019	07	09	10415S4410	600	583,0
Непрограммные расходы органов местного самоуправления	019	07	09	9100000000		423,7
Непрограммные расходы органов местного самоуправления	019	07	09	9190000000		423,7
Непрограммные расходы органов местного самоуправления	019	07	09	9190100000		423,7
Грант за достижение показателей деятельности органов исполнительной власти на цели поощрения муниципальных управленческих команд	019	07	09	9190155490		423,7
Расходы на выплаты персоналу в целях обеспечения выполнения функций государственными (муниципальными) органами, казенными учреждениями, органами управления государственными внебюджетными фондами	019	07	09	9190155490	100	423,7
СОЦИАЛЬНАЯ ПОЛИТИКА	019	10				99 570,8
Социальное обеспечение населения	019	10	03			62 559,9
Муниципальная программа "Современное образование в Волосовском муниципальном районе Ленинградской области"	019	10	03	1000000000		62 559,9
Комплексы процессных мероприятий	019	10	03	1040000000		62 559,9
Комплекс процессных мероприятий "Развитие муниципального управления"	019	10	03	1040200000		20 171,6
Расходы на организацию питания обучающихся общеобразовательных учреждений, расположенных на территории Ленинградской области	019	10	03	1040271440		20 171,6
Социальное обеспечение и иные выплаты населению	019	10	03	1040271440	300	13 953,6
Предоставление субсидий бюджетным, автономным учреждениям и иным некоммерческим организациям	019	10	03	1040271440	600	6 218,0
Комплекс процессных мероприятий "Обеспечение деятельности муниципальных учреждений"	019	10	03	1040700000		38 165,3
Организация бесплатного горячего питания обучающихся, получающих начальное общее образование в муниципальных образовательных организациях (учреждениях)	019	10	03	1040773040		10 495,0
Закупка товаров, работ и услуг для обеспечения государственных (муниципальных) нужд	019	10	03	1040773040	200	6 382,7
Предоставление субсидий бюджетным, автономным учреждениям и иным некоммерческим организациям	019	10	03	1040773040	600	4 112,3
Организация бесплатного горячего питания обучающихся, получающих начальное общее образование в муниципальных образовательных организациях	019	10	03	10407R3040		27 670,3
Закупка товаров, работ и услуг для обеспечения государственных (муниципальных) нужд	019	10	03	10407R3040	200	17 430,6
Предоставление субсидий бюджетным, автономным учреждениям и иным некоммерческим организациям	019	10	03	10407R3040	600	10 239,7
Комплекс процессных мероприятий "Расходы на содержание, обустройство детей-сирот и детей, оставшихся без попечения родителей"	019	10	03	1042500000		4 223,0
Расходы на подготовку граждан желающих принять на воспитание в свою семью ребенка, оставшегося без попечения родителей	019	10	03	1042571450		1 405,2
Расходы на выплаты персоналу в целях обеспечения выполнения функций государственными (муниципальными) органами, казенными учреждениями, органами управления государственными внебюджетными фондами	019	10	03	1042571450	100	792,0
Закупка товаров, работ и услуг для обеспечения государственных (муниципальных) нужд	019	10	03	1042571450	200	613,2
Расходы на обеспечение бесплатного проезда детей-сирот и детей, оставшихся без попечения родителей, обучающихся в муниципальных образовательных учреждениях Ленинградской области, на городском, пригородном (в сельской местности - внутрирайонном) транспорте (кроме такси), а также бесплатного проезда один раз в год к месту жительства и обратно к месту учебы	019	10	03	1042571470		517,8
Социальное обеспечение и иные выплаты населению	019	10	03	1042571470	300	517,8
Расходы на обеспечение текущего ремонта помещений, находящихся в собственности у детей-сирот и детей, оставшихся без попечения родителей, лиц из числа детей-сирот и детей, оставшихся без попечения родителей, или предоставленных им по договору социального найма	019	10	03	1042571480		80,0
Социальное обеспечение и иные выплаты населению	019	10	03	1042571480	300	80,0
Расходы на освобождение детей-сирот и детей, оставшихся без попечения родителей, а также лиц из числа детей-сирот и детей, оставшихся без попечения родителей, на период пребывания в учреждениях для детей-сирот и детей, оставшихся без попечения родителей, в иных образовательных учреждениях, на военной службе по призыву, отбывающих срок наказания в виде лишения свободы, а также на период пребывания у опекунов (попечителей), в приемных семьях, в случае если в жилом помещении не проживают другие члены семьи, от платы за пользование жилым помещением (платы за наем), от платы за содержание и ремонт жилого помещения, включающей в себя плату за услуги и работы по управлению многоквартирным домом, содержанию и текущему ремонту общего имущества в многоквартирном доме, от платы за коммунальные услуги, от оплаты за определение технического состояния и оценку стоимости жилого помещения в случае передачи его в собственность	019	10	03	1042571500		2 220,0
Социальное обеспечение и иные выплаты населению	019	10	03	1042571500	300	158,0
Иные бюджетные ассигнования	019	10	03	1042571500	800	2 062,0
Охрана семьи и детства	019	10	04			37 010,9
Муниципальная программа "Современное образование в Волосовском муниципальном районе Ленинградской области"	019	10	04	1000000000		37 010,9
Комплексы процессных мероприятий	019	10	04	1040000000		37 010,9
Комплекс процессных мероприятий "Развитие муниципального управления"	019	10	04	1040200000		5 429,1
Расходы на организацию выплат компенсации части родительской платы за присмотр и уход за ребенком в образовательных организациях, реализующих образовательную программу дошкольного образования	019	10	04	1040271360		5 429,1
Закупка товаров, работ и услуг для обеспечения государственных (муниципальных) нужд	019	10	04	1040271360	200	3 669,1
Предоставление субсидий бюджетным, автономным учреждениям и иным некоммерческим организациям	019	10	04	1040271360	600	1 760,0
Комплекс процессных мероприятий "Расходы на содержание, обустройство детей-сирот и детей, оставшихся без попечения родителей"	019	10	04	1042500000		31 581,8
Расходы на вознаграждение, причитающееся приемным родителям	019	10	04	1042571430		9 832,8
Социальное обеспечение и иные выплаты населению	019	10	04	1042571430	300	9 832,8
Расходы на содержание детей-сирот и детей, оставшихся без попечения родителей, в семьях опекунов (попечителей) и приемных семьях	019	10	04	1042571460		21 749,0
Социальное обеспечение и иные выплаты населению	019	10	04	1042571460	300	21 749,0
Комитет финансов администрации Волосовского муниципального района Ленинградской области	025					333 722,1
ОБЩЕГОСУДАРСТВЕННЫЕ ВОПРОСЫ	025	01				34 739,6
Обеспечение деятельности финансовых, налоговых и таможенных органов и органов финансового (финансово-бюджетного) надзора	025	01	06			29 005,2
Муниципальная программа "Управление муниципальными финансами Волосовского муниципального района Ленинградской области"	025	01	06	1400000000		28 136,3
Комплексы процессных мероприятий	025	01	06	1440000000		28 136,3
Комплекс процессных мероприятий "Обеспечение функций органов местного самоуправления"	025	01	06	1440200000		28 136,3
Расходы на выплаты по оплате труда работников органов местного самоуправления	025	01	06	1440200140		22 155,6
Расходы на выплаты персоналу в целях обеспечения выполнения функций государственными (муниципальными) органами, казенными учреждениями, органами управления государственными внебюджетными фондами	025	01	06	1440200140	100	22 155,6
Обеспечение выполнения полномочий и функций органов местного самоуправления	025	01	06	1440200150		1 592,2
Расходы на выплаты персоналу в целях обеспечения выполнения функций государственными (муниципальными) органами, казенными учреждениями, органами управления государственными внебюджетными фондами	025	01	06	1440200150	100	746,8
Закупка товаров, работ и услуг для обеспечения государственных (муниципальных) нужд	025	01	06	1440200150	200	845,4
Расходы на обеспечение деятельности исполнительных органов местного самоуправления района по исполнению части полномочий поселений по обеспечению бюджетного процесса в поселениях в соответствии с соглашениями	025	01	06	1440208230		4 240,9
Расходы на выплаты персоналу в целях обеспечения выполнения функций государственными (муниципальными) органами, казенными учреждениями, органами управления государственными внебюджетными фондами	025	01	06	1440208230	100	4 145,9
Закупка товаров, работ и услуг для обеспечения государственных (муниципальных) нужд	025	01	06	1440208230	200	95,0
Обеспечение кадровой подготовки специалистов органов местного самоуправления	025	01	06	1440209040		46,8
Расходы на выплаты персоналу в целях обеспечения выполнения функций государственными (муниципальными) органами, казенными учреждениями, органами управления государственными внебюджетными фондами	025	01	06	1440209040	100	2,6
Закупка товаров, работ и услуг для обеспечения государственных (муниципальных) нужд	025	01	06	1440209040	200	44,2
Обеспечение осуществления отдельных государственных полномочий Ленинградской области по расчету и предоставлению дотаций на выравнивание бюджетной обеспеченности поселений за счет средств областного бюджета	025	01	06	1440271010		100,8
Расходы на выплаты персоналу в целях обеспечения выполнения функций государственными (муниципальными) органами, казенными учреждениями, органами управления государственными внебюджетными фондами	025	01	06	1440271010	100	84,0
Закупка товаров, работ и услуг для обеспечения государственных (муниципальных) нужд	025	01	06	1440271010	200	16,8
Непрограммные расходы органов местного самоуправления	025	01	06	9100000000		868,9
Непрограммные расходы органов местного самоуправления	025	01	06	9190000000		868,9
Непрограммные расходы органов местного самоуправления	025	01	06	9190100000		868,9
Грант за достижение показателей деятельности органов исполнительной власти на цели поощрения муниципальных управленческих команд	025	01	06	9190155490		333,9
Расходы на выплаты персоналу в целях обеспечения выполнения функций государственными (муниципальными) органами, казенными учреждениями, органами управления государственными внебюджетными фондами	025	01	06	9190155490	100	333,9
Поощрение достижения наилучших показателей оценки качества управления муниципальными финансами	025	01	06	9190170060		535,0
Расходы на выплаты персоналу в целях обеспечения выполнения функций государственными (муниципальными) органами, казенными учреждениями, органами управления государственными внебюджетными фондами	025	01	06	9190170060	100	535,0
Другие общегосударственные вопросы	025	01	13			5 734,4
Муниципальная программа "Управление муниципальными финансами Волосовского муниципального района Ленинградской области"	025	01	13	1400000000		4 394,4
Комплексы процессных мероприятий	025	01	13	1440000000		4 394,4
Комплекс процессных мероприятий "Обеспечение функций органов местного самоуправления"	025	01	13	1440200000		90,0
Выполнение других обязательств муниципальных образований по решению общегосударственных вопросов	025	01	13	1440209060		90,0
Закупка товаров, работ и услуг для обеспечения государственных (муниципальных) нужд	025	01	13	1440209060	200	90,0
Комплекс процессных мероприятий "Повышение финансовой устойчивости местных бюджетов"	025	01	13	1443000000		4 304,4
Межбюджетные трансферты бюджетам поселений на решение вопросов местного значения	025	01	13	1443005180		4 304,4
Межбюджетные трансферты	025	01	13	1443005180	500	4 304,4
Непрограммные расходы органов местного самоуправления	025	01	13	9100000000		1 340,0
Непрограммные расходы органов местного самоуправления	025	01	13	9190000000		1 340,0
Непрограммные расходы органов местного самоуправления	025	01	13	9190100000		1 340,0
Выполнение других обязательств муниципальных образований по решению общегосударственных вопросов	025	01	13	9190155490		1 340,0
Межбюджетные трансферты	025	01	13	9190155490	500	1 340,0
НАЦИОНАЛЬНАЯ БЕЗОПАСНОСТЬ И ПРАВООХРАНИТЕЛЬНАЯ ДЕЯТЕЛЬНОСТЬ	025	03				6 984,2
Гражданская оборона	025	03	09			5 785,2
Муниципальная программа "Управление муниципальными финансами Волосовского муниципального района Ленинградской области"	025	03	09	1400000000		5 785,20
Комплексы процессных мероприятий	025	03	09	1440000000		5 785,20
Комплекс процессных мероприятий "Повышение финансовой устойчивости местных бюджетов"	025	03	09	1443000000		5 785,20
Межбюджетные трансферты бюджетам поселений на решение вопросов местного значения	025	03	09	1443005180		5 785,20
Межбюджетные трансферты	025	03	09	1443005180	500	5 785,20
Защита населения и территории от чрезвычайных ситуаций природного и техногенного характера, пожарная безопасность	025	03	10			1 199,0
Муниципальная программа "Управление муниципальными финансами Волосовского муниципального района Ленинградской области"	025	03	10	1400000000		1 199,0
Комплексы процессных мероприятий	025	03	10	1440000000		1 199,0
Комплекс процессных мероприятий "Повышение финансовой устойчивости местных бюджетов"	025	03	10	1443000000		1 199,0
Межбюджетные трансферты бюджетам поселений на решение вопросов местного значения	025	03	10	1443005180		1 199,0
Межбюджетные трансферты	025	03	10	1443005180	500	1 199,0
НАЦИОНАЛЬНАЯ ЭКОНОМИКА	025	04				52 438,1
Дорожное хозяйство (дорожные фонды)	025	04	09			39 451,9
Муниципальная программа "Устойчивое развитие Волосовского муниципального района Ленинградской области"	025	04	09	1300000000		7 882,5
Комплексы процессных мероприятий	025	04	09	1340000000		7 882,5
Комплекс процессных мероприятий "Развитие автомобильных дорог в муниципальном образовании"	025	04	09	1340500000		7 882,5
Содержание дорог муниципального значения	025	04	09	1340500790		2 821,7
Межбюджетные трансферты	025	04	09	1340500790	500	2 821,7
Содержание дорог муниципального значения в летний период	025	04	09	1340500791		5 060,8
Межбюджетные трансферты	025	04	09	1340500791	500	5 060,8
Муниципальная программа "Управление муниципальными финансами Волосовского муниципального района Ленинградской области"	025	04	09	1400000000		31 569,4
Комплексы процессных мероприятий	025	04	09	1440000000		31 569,4
Комплекс процессных мероприятий "Повышение финансовой устойчивости местных бюджетов"	025	04	09	1443000000		31 569,4
Межбюджетные трансферты бюджетам поселений на решение вопросов местного значения	025	04	09	1443005180		31 569,4
Межбюджетные трансферты	025	04	09	1443005180	500	31 569,4
Другие вопросы в области национальной экономики	025	04	12			12 986,2
Муниципальная программа "Управление муниципальными финансами Волосовского муниципального района Ленинградской области"	025	04	12	1400000000		1 150,0
Комплексы процессных мероприятий	025	04	12	1440000000		1 150,0
Комплекс процессных мероприятий "Повышение финансовой устойчивости местных бюджетов"	025	04	12	1443000000		1 150,0
Межбюджетные трансферты бюджетам поселений на решение вопросов местного значения	025	04	12	1443005180		1 150,0
Межбюджетные трансферты	025	04	12	1443005180	500	1 150,0
Муниципальная программа "Муниципальное управление муниципального образования Волосовский муниципальный район Ленинградской области"	025	04	12	1500000000		11 836,2
Комплексы процессных мероприятий	025	04	12	1540000000		11 836,2
Комплекс процессных мероприятий "Управление муниципальным имуществом и земельными ресурсами"	025	04	12	1542700000		11 836,2
Мероприятия по разработке документации территориального планирования муниципального образования	025	04	12	1542703420		11 836,2
Межбюджетные трансферты	025	04	12	1542703420	500	11 836,2
ЖИЛИЩНО-КОММУНАЛЬНОЕ ХОЗЯЙСТВО	025	05				11 955,8
Жилищное хозяйство	025	05	01			1 194,0
Муниципальная программа "Управление муниципальными финансами Волосовского муниципального района Ленинградской области"	025	05	01	1400000000		1 194,0

Комплексы процессных мероприятий	**025**	**05**	**01**	**1440000000**		**1 194,0**
Комплекс процессных мероприятий "Повышение финансовой устойчивости местных бюджетов"	**025**	**05**	**01**	**1443000000**		**1 194,0**
Межбюджетные трансферты бюджетам поселений на решение вопросов местного значения	**025**	**05**	**01**	**1443005180**		**1 194,0**
Межбюджетные трансферты	025	05	01	1443005180	500	1 194,0
Благоустройство	**025**	**05**	**03**			**10 761,8**
Муниципальная программа "Управление муниципальными финансами Волосовского муниципального района Ленинградской области"	**025**	**05**	**03**	**1400000000**		**10 761,8**
Комплексы процессных мероприятий	**025**	**05**	**03**	**1440000000**		**10 761,8**
Комплекс процессных мероприятий "Повышение финансовой устойчивости местных бюджетов"	**025**	**05**	**03**	**1443000000**		**10 761,8**
Межбюджетные трансферты бюджетам поселений на решение вопросов местного значения	**025**	**05**	**03**	**1443005180**		**10 761,8**
Межбюджетные трансферты	025	05	03	1443005180	500	10 761,8
КУЛЬТУРА, КИНЕМАТОГРАФИЯ	**025**	**08**				**5 967,2**
Культура	**025**	**08**	**01**			**5 967,2**
Муниципальная программа "Демографическое развитие Волосовского муниципального района Ленинградской области"	**025**	**08**	**01**	**1100000000**		**873,5**
Комплексы процессных мероприятий	**025**	**08**	**01**	**1140000000**		**873,5**
Комплекс процессных мероприятий "Проведение мероприятий культурно-досугового направления"	**025**	**08**	**01**	**1141700000**		**873,5**
Межбюджетные трансферты, передаваемые бюджетам поселений на исполнение части полномочий в сфере библиотечной деятельности в соответствии с заключенными соглашениями	**025**	**08**	**01**	**1141704420**		**873,5**
Межбюджетные трансферты	025	08	01	1141704420	500	873,5
Муниципальная программа "Управление муниципальными финансами Волосовского муниципального района Ленинградской области"	**025**	**08**	**01**	**1400000000**		**5 093,7**
Комплексы процессных мероприятий	**025**	**08**	**01**	**1440000000**		**5 093,7**
Комплекс процессных мероприятий "Повышение финансовой устойчивости местных бюджетов"	**025**	**08**	**01**	**1443000000**		**5 093,7**
Межбюджетные трансферты бюджетам поселений на решение вопросов местного значения	**025**	**08**	**01**	**1443005180**		**5 093,7**
Межбюджетные трансферты	025	08	01	1443005180	500	5 093,7
ФИЗИЧЕСКАЯ КУЛЬТУРА И СПОРТ	**025**	**11**				**380,0**
Муниципальная программа "Управление муниципальными финансами Волосовского муниципального района Ленинградской области"	**025**	**11**	**01**	**1400000000**		**200,0**
Комплексы процессных мероприятий	**025**	**11**	**01**	**1440000000**		**200,0**
Комплекс процессных мероприятий "Повышение финансовой устойчивости местных бюджетов"	**025**	**11**	**01**	**1443000000**		**200,0**
Межбюджетные трансферты бюджетам поселений на решение вопросов местного значения	**025**	**11**	**01**	**1443005180**		**200,0**
Межбюджетные трансферты	025	11	01	1443005180	500	200,0
Муниципальная программа "Демографическое развитие Волосовского муниципального района Ленинградской области"	**025**	**11**	**02**	**1100000000**		**180,0**
Комплексы процессных мероприятий	**025**	**11**	**02**	**1140000000**		**180,0**
Комплекс процессных мероприятий "Проведение мероприятий по вовлечению населения в занятия физической культуры и массового спорта"	**025**	**11**	**02**	**1141800000**		**180,0**
Мероприятия по созданию условий для занятий физической культурой и спортом среди различных групп населения	**025**	**11**	**02**	**1141800200**		**180,0**
Межбюджетные трансферты	025	11	02	1141800200	500	180,0
МЕЖБЮДЖЕТНЫЕ ТРАНСФЕРТЫ ОБЩЕГО ХАРАКТЕРА БЮДЖЕТАМ БЮДЖЕТНОЙ СИСТЕМЫ РОССИЙСКОЙ ФЕДЕРАЦИИ	**025**	**14**				**221 257,2**
Дотации на выравнивание бюджетной обеспеченности субъектов Российской Федерации и муниципальных образований	**025**	**14**	**01**			**221 257,2**
Муниципальная программа "Управление муниципальными финансами Волосовского муниципального района Ленинградской области"	**025**	**14**	**01**	**1400000000**		**221 257,2**
Комплексы процессных мероприятий	**025**	**14**	**01**	**1440000000**		**221 257,2**
Комплекс процессных мероприятий "Повышение финансовой устойчивости местных бюджетов"	**025**	**14**	**01**	**1443000000**		**221 257,2**
Дотации на выравнивание бюджетной обеспеченности муниципальных образований района	**025**	**14**	**01**	**1443005160**		**22 940,1**
Межбюджетные трансферты	025	14	01	1443005160	500	22 940,1
Осуществление отдельных государственных полномочий Ленинградской области по расчету и предоставлению дотаций на выравнивание бюджетной обеспеченности поселений за счет средств областного бюджета	**025**	**14**	**01**	**1443071010**		**198 317,1**
Межбюджетные трансферты	025	14	01	1443071010	500	198 317,1
Комитет по городскому хозяйству администрации муниципального образования Волосовский муниципальный район Ленинградской области	**030**					**24 858,4**
ОБЩЕГОСУДАРСТВЕННЫЕ ВОПРОСЫ	**030**	**01**				**24 858,4**
Функционирование Правительства Российской Федерации, высших исполнительных органов государственной власти субъектов Российской Федерации, местных администраций	**030**	**01**	**04**			**24 858,4**
Муниципальная программа "Муниципальное управление муниципального образования Волосовский муниципальный район Ленинградской области"	**030**	**01**	**04**	**1500000000**		**24 587,1**
Комплексы процессных мероприятий	**030**	**01**	**04**	**1540000000**		**24 587,1**
Комплекс процессных мероприятий "Развитие муниципального управления"	**030**	**01**	**04**	**1540200000**		**24 587,1**
Расходы на выплаты по оплате труда работников органов местного самоуправления	**030**	**01**	**04**	**1540200140**		**21 420,3**
Расходы на выплаты персоналу в целях обеспечения выполнения функций государственными (муниципальными) органами, казенными учреждениями, органами управления государственными внебюджетными фондами	030	01	04	1540200140	100	21 420,3
Обеспечение выполнения полномочий и функций органов местного самоуправления	**030**	**01**	**04**	**1540200150**		**3 164,3**
Расходы на выплаты персоналу в целях обеспечения выполнения функций государственными (муниципальными) органами, казенными учреждениями, органами управления государственными внебюджетными фондами	030	01	04	1540200150	100	1 547,0
Закупка товаров, работ и услуг для обеспечения государственных (муниципальных) нужд	030	01	04	1540200150	200	1 614,0
Иные бюджетные ассигнования	030	01	04	1540200150	800	3,3
Обеспечение кадровой подготовки специалистов органов местного самоуправления	**030**	**01**	**04**	**1540209040**		**2,5**
Закупка товаров, работ и услуг для обеспечения государственных (муниципальных) нужд	030	01	04	1540209040	200	2,5
Непрограммные расходы органов местного самоуправления	**030**	**01**	**04**	**9100000000**		**271,3**
Непрограммные расходы органов местного самоуправления	**030**	**01**	**04**	**9190000000**		**271,3**
Непрограммные расходы органов местного самоуправления	**030**	**01**	**04**	**9190100000**		**271,3**
Грант за достижение показателей деятельности органов исполнительной власти на цели поощрения муниципальных управленческих команд	**030**	**01**	**04**	**9190155490**		**271,3**
Расходы на выплаты персоналу в целях обеспечения выполнения функций государственными (муниципальными) органами, казенными учреждениями, органами управления государственными внебюджетными фондами	030	01	04	9190155490	100	271,3

Приложение 5
УТВЕРЖДЕНО
решением совета депутатов
муниципального образования
Волосовский муниципальный район
Ленинградской области
от 20.05.2025 г. № 50

«Источники внутреннего финансирования дефицита бюджета муниципального образования Волосовский муниципальный район Ленинградской области по кодам классификации источников финансирования дефицита бюджета за 2024 год»

Код бюджетной классификации источников внутреннего финансирования дефицита бюджета	Наименование кодов источников внутреннего финансирования дефицита бюджета	Сумма (тысяч рублей)
01 00 00 00 00 0000 000	Источники внутреннего финансирования дефицитов бюджетов	-187 042,00
01 05 00 00 00 0000 000	Изменение остатков средств на счетах по учету средств бюджетов	-187 042,00

Приложение 6
УТВЕРЖДЕНО
решением совета депутатов
муниципального образования
Волосовский муниципальный район
Ленинградской области
от 20.05.2025 г. № 50

Исполнение бюджетных ассигнований по целевым статьям (муниципальным программам и непрограммным направлениям деятельности), группам видов расходов, разделам, подразделам классификации расходов бюджета муниципального образования Волосовский муниципальный район Ленинградской области за 2024 год

Наименование	ЦСР	ВР	Рз	ПР	Сумма (тысяч рублей)
Всего					2 517 979,2
Муниципальная программа "Современное образование в Волосовском муниципальном районе Ленинградской области"	1000000000				1 751 833,7
Региональные проекты	1020000000				25 740,1
Региональный проект "Современная школа"	102E100000				9 346,1
Оснащение (обновление материально-технической базы) оборудованием, средствами обучения и воспитания общеобразовательных организаций, в том числе осуществляющих образовательную деятельность по адаптированным основным общеобразовательным программам	102E151720				9 346,1
Закупка товаров, работ и услуг для обеспечения государственных (муниципальных) нужд	102E151720	200			9 346,1
ОБРАЗОВАНИЕ	102E151720	200	07	00	9 346,1
Общее образование	102E151720	200	07	02	9 346,1
Региональный проект "Успех каждого ребенка"	102E200000				748,8
Оснащение (обновление материально-технической базы) оборудованием, средствами обучения и воспитания образовательных организаций различных типов для реализации дополнительных общеразвивающих программ, для создания информационных систем в образовательных организациях	102E251710				748,8
Закупка товаров, работ и услуг для обеспечения государственных (муниципальных) нужд	102E251710	200			748,8
ОБРАЗОВАНИЕ	102E251710	200	07	00	748,8
Общее образование	102E251710	200	07	02	748,8
Региональный проект "Цифровая образовательная среда"	102E400000				10 685,7
Обновление материально-технической базы образовательных организаций для внедрения цифровой образовательной среды и развития цифровых навыков обучающихся	102E452130				10 685,7
Закупка товаров, работ и услуг для обеспечения государственных (муниципальных) нужд	102E452130	200			
ОБРАЗОВАНИЕ	102E452130	200	07	00	10 685,7
Общее образование	102E452130	200	07	02	10 685,7
Региональный проект "Патриотическое воспитание граждан Российской Федерации"	102EB00000				4 959,5
Расходы на проведение мероприятий по обеспечению деятельности советников директора по воспитанию и взаимодействию с детскими общественными объединениями в общеобразовательных организациях	102EB51790				4 959,5
Предоставление субсидий бюджетным, автономным учреждениям и иным некоммерческим организациям	102EB51790	600			929,90
ОБРАЗОВАНИЕ	102EB51790	600	07	00	929,90
Общее образование	102EB51790	600	07	02	929,90
Расходы на выплаты персоналу в целях обеспечения выполнения функций государственными (муниципальными) органами, казенными учреждениями, органами управления государственными внебюджетными фондами	102EB51790	100			4 029,6
ОБРАЗОВАНИЕ	102EB51790	100	07	00	4 029,6
Общее образование	102EB51790	100	07	02	4 029,6
Комплексы процессных мероприятий	1040000000				1 479 581,3
Комплекс процессных мероприятий "Развитие муниципального управления"	1040200000				59 412,2
Расходы на выплаты по оплате труда работников органов местного самоуправления	1040200140	100			5 069,3
ОБРАЗОВАНИЕ	1040200140	100	07	00	5 069,3
Другие вопросы в области образования	1040200140	100	07	09	5 069,3
Обеспечение выполнения полномочий и функций органов местного самоуправления	1040200150				18 177,60
Расходы на выплаты персоналу в целях обеспечения выполнения функций государственными (муниципальными) органами, казенными учреждениями, органами управления государственными внебюджетными фондами	1040200150	100			16 690,80
ОБРАЗОВАНИЕ	1040200150	100	07	00	16 690,80
Другие вопросы в области образования	1040200150	100	07	09	16 690,80
Закупка товаров, работ и услуг для обеспечения государственных (муниципальных) нужд	1040200150	200			1 486,8
ОБРАЗОВАНИЕ	1040200150	200	07	00	1 486,8
Другие вопросы в области образования	1040200150	200	07	09	1 486,8
Расходы на организацию выплат компенсации части родительской платы за присмотр и уход за ребенком в образовательных организациях, реализующих образовательную программу дошкольного образования	1040271360				6 005,7
Расходы на выплаты персоналу в целях обеспечения выполнения функций государственными (муниципальными) органами, казенными учреждениями, органами управления государственными внебюджетными фондами	1040271360	100			476,6
ОБЩЕГОСУДАРСТВЕННЫЕ ВОПРОСЫ	1040271360	100	01	00	476,6
Функционирование Правительства Российской Федерации, высших исполнительных органов государственной власти субъектов Российской Федерации, местных администраций	1040271360	100	01	04	476,6
Закупка товаров, работ и услуг для обеспечения государственных (муниципальных) нужд	1040271360	200			100,0
ОБЩЕГОСУДАРСТВЕННЫЕ ВОПРОСЫ	1040271360	200	01	00	100,0
Функционирование Правительства Российской Федерации, высших исполнительных органов государственной власти субъектов Российской Федерации, местных администраций	1040271360	200	01	04	100,0
Закупка товаров, работ и услуг для обеспечения государственных (муниципальных) нужд	1040271360	200			3 669,1
СОЦИАЛЬНАЯ ПОЛИТИКА	1040271360	200	10	00	3 669,1
Охрана семьи и детства	1040271360	200	10	04	3 669,1
Предоставление субсидий бюджетным, автономным учреждениям и иным некоммерческим организациям	1040271360	600			1 760,0
СОЦИАЛЬНАЯ ПОЛИТИКА	1040271360	600	10	00	1 760,0
Охрана семьи и детства	1040271360	600	10	04	1 760,0
Расходы по организации и осуществлению деятельности по опеке и попечительству	1040271380				9 027,0
Расходы на выплаты персоналу в целях обеспечения выполнения функций государственными (муниципальными) органами, казенными учреждениями, органами управления государственными внебюджетными фондами	1040271380	100			7 088,0
ОБЩЕГОСУДАРСТВЕННЫЕ ВОПРОСЫ	1040271380	100	01	00	7 088,0
Функционирование Правительства Российской Федерации, высших исполнительных органов государственной власти субъектов Российской Федерации, местных администраций	1040271380	100	01	04	7 088,0
Закупка товаров, работ и услуг для обеспечения государственных (муниципальных) нужд	1040271380	200			1 939,0
ОБЩЕГОСУДАРСТВЕННЫЕ ВОПРОСЫ	1040271380	200	01	00	1 939,0
Функционирование Правительства Российской Федерации, высших исполнительных органов государственной власти субъектов Российской Федерации, местных администраций	1040271380	200	01	04	1 939,0
Расходы на организацию питания обучающихся общеобразовательных учреждений, расположенных на территории Ленинградской области	1040271440				21 132,6
Расходы на выплаты персоналу в целях обеспечения выполнения функций государственными (муниципальными) органами, казенными учреждениями, органами управления государственными внебюджетными фондами	1040271440	100			625,0
ОБЩЕГОСУДАРСТВЕННЫЕ ВОПРОСЫ	1040271440	100	01	00	625,0
Функционирование Правительства Российской Федерации, высших исполнительных органов государственной власти субъектов Российской Федерации, местных администраций	1040271440	100	01	04	625,0
Закупка товаров, работ и услуг для обеспечения государственных (муниципальных) нужд	1040271440	200			336,1
ОБЩЕГОСУДАРСТВЕННЫЕ ВОПРОСЫ	1040271440	200	01	00	336,1
Функционирование Правительства Российской Федерации, высших исполнительных органов государственной власти субъектов Российской Федерации, местных администраций	1040271440	200	01	04	336,1
Социальное обеспечение и иные выплаты населению	1040271440	300			13 953,6
СОЦИАЛЬНАЯ ПОЛИТИКА	1040271440	300	10	00	13 953,6
Социальное обеспечение населения	1040271440	300	10	03	13 953,6
Предоставление субсидий бюджетным, автономным учреждениям и иным некоммерческим организациям	1040271440	600			6 217,9
СОЦИАЛЬНАЯ ПОЛИТИКА	1040271440	600	10	00	6 217,9
Социальное обеспечение населения	1040271440	600	10	03	6 217,9
Комплекс процессных мероприятий "Обеспечение деятельности муниципальных учреждений"	1040700000				1 369 669,4
Расходы на обеспечение деятельности муниципальных учреждений	1040702250				209 034,6
Расходы на выплаты персоналу в целях обеспечения выполнения функций государственными (муниципальными) органами, казенными учреждениями, органами управления государственными внебюджетными фондами	1040702250	100			9 653,7
ОБРАЗОВАНИЕ	1040702250	100	07	00	9 653,7
Дошкольное образование	1040702250	100	07	01	9 653,7
Расходы на выплаты персоналу в целях обеспечения выполнения функций государственными (муниципальными) органами, казенными учреждениями, органами управления государственными внебюджетными фондами	1040702250	100			11 031,3
ОБРАЗОВАНИЕ	1040702250	100	07	00	11 031,3
Общее образование	1040702250	100	07	02	11 031,3
Расходы на выплаты персоналу в целях обеспечения выполнения функций государственными (муниципальными) органами, казенными учреждениями, органами управления государственными внебюджетными фондами	1040702250	100			23 496,1
ОБРАЗОВАНИЕ	1040702250	100	07	00	23 496,1
Другие вопросы в области образования	1040702250	100	07	09	23 496,1
Закупка товаров, работ и услуг для обеспечения государственных (муниципальных) нужд	1040702250	200			47 903,0
ОБРАЗОВАНИЕ	1040702250	200	07	00	47 903,0
Дошкольное образование	1040702250	200	07	01	47 903,0
Закупка товаров, работ и услуг для обеспечения государственных (муниципальных) нужд	1040702250	200			96 400,9
ОБРАЗОВАНИЕ	1040702250	200	07	00	96 400,9
Общее образование	1040702250	200	07	02	96 400,9
Закупка товаров, работ и услуг для обеспечения государственных (муниципальных) нужд	1040702250	200			4 921,1
ОБРАЗОВАНИЕ	1040702250	200	07	00	4 921,1
Другие вопросы в области образования	1040702250	200	07	09	4 921,1
Иные бюджетные ассигнования	1040702250	800			3 358,4
ОБРАЗОВАНИЕ	1040702250	800	07	00	3 358,4
Дошкольное образование	1040702250	800	07	01	3 358,4
Иные бюджетные ассигнования	1040702250	800			12 188,9
ОБРАЗОВАНИЕ	1040702250	800	07	00	12 188,9
Общее образование	1040702250	800	07	02	12 188,9
Иные бюджетные ассигнования	1040702250	800			81,2
ОБРАЗОВАНИЕ	1040702250	800	07	00	81,2
Другие вопросы в области образования	1040702250	800	07	09	81,2
Расходы на обеспечение присмотра и ухода в муниципальных учреждениях	1040702260				88 393,2
Расходы на выплаты персоналу в целях обеспечения выполнения функций государственными (муниципальными) органами, казенными учреждениями, органами управления государственными внебюджетными фондами	1040702260	100			25 821,3
ОБРАЗОВАНИЕ	1040702260	100	07	00	25 821,3
Дошкольное образование	1040702260	100	07	01	25 821,3
Расходы на выплаты персоналу в целях обеспечения выполнения функций государственными (муниципальными) органами, казенными учреждениями, органами управления государственными внебюджетными фондами	1040702260	100			6 704,6
ОБРАЗОВАНИЕ	1040702260	100	07	00	6 704,6
Общее образование	1040702260	100	07	02	6 704,6
Закупка товаров, работ и услуг для обеспечения государственных (муниципальных) нужд	1040702260	200			28 967,1
ОБРАЗОВАНИЕ	1040702260	200	07	00	28 967,1
Дошкольное образование	1040702260	200	07	01	28 967,1
Закупка товаров, работ и услуг для обеспечения государственных (муниципальных) нужд	1040702260	200			586,5
ОБРАЗОВАНИЕ	1040702260	200	07	00	586,5
Общее образование	1040702260	200	07	02	586,5
Предоставление субсидий бюджетным, автономным учреждениям и иным некоммерческим организациям	1040702260	600			20 104,6
ОБРАЗОВАНИЕ	1040702260	600	07	00	20 104,6
Дошкольное образование	1040702260	600	07	01	20 104,6
Предоставление субсидий бюджетным, автономным учреждениям и иным некоммерческим организациям	1040702260	600			6 209,1
ОБРАЗОВАНИЕ	1040702260	600	07	00	6 209,1
Общее образование	1040702260	600	07	02	6 209,1
Предоставление бюджетным учреждениям образования субсидий	1040702280				176 812,4
Предоставление субсидий бюджетным, автономным учреждениям и иным некоммерческим организациям	1040702280	600			25 431,2
ОБРАЗОВАНИЕ	1040702280	600	07	00	25 431,2
Дошкольное образование	1040702280	600	07	01	25 431,2
Предоставление субсидий бюджетным, автономным учреждениям и иным некоммерческим организациям	1040702280	600			42 836,3
ОБРАЗОВАНИЕ	1040702280	600	07	00	42 836,3
Общее образование	1040702280	600	07	02	42 836,3
Предоставление субсидий бюджетным, автономным учреждениям и иным некоммерческим организациям	1040702280	600			108 544,9
ОБРАЗОВАНИЕ	1040702280	600	07	00	108 544,9
Дополнительное образование детей	1040702280	600	07	03	108 544,9
Обеспечение функционирования модели персонифицированного финансирования дополнительного образования детей	1040702290				13 915,9
Предоставление субсидий бюджетным, автономным учреждениям и иным некоммерческим организациям	1040702290	600			13 915,9
ОБРАЗОВАНИЕ	1040702290	600	07	00	13 915,9
Дополнительное образование детей	1040702290	600	07	03	13 915,9
Мероприятия по организации подвоза школьников к месту учебы и обратно	1040703030				1 979,8
Иные бюджетные ассигнования	1040703030	800			1 979,8
НАЦИОНАЛЬНАЯ ЭКОНОМИКА	1040703030	800	04	00	1 979,8
Транспорт	1040703030	800	04	08	1 979,8
Мероприятия по укреплению материально- технической базы муниципальных учреждений образования	1040703100				6 635,5
Закупка товаров, работ и услуг для обеспечения государственных (муниципальных) нужд	1040703100	200			100,0
ОБРАЗОВАНИЕ	1040703100	200	07	00	100,0
Дошкольное образование	1040703100	200	07	01	100,0
Закупка товаров, работ и услуг для обеспечения государственных (муниципальных) нужд	1040703100	200			6 259,0
ОБРАЗОВАНИЕ	1040703100	200	07	00	6 259,0
Общее образование	1040703100	200	07	02	6 259,0
Закупка товаров, работ и услуг для обеспечения государственных (муниципальных) нужд	1040703100	200			116,5
ОБРАЗОВАНИЕ	1040703100	200	07	00	116,5
Другие вопросы в области образования	1040703100	200	07	09	116,5
Предоставление субсидий бюджетным, автономным учреждениям и иным некоммерческим организациям	1040703100	600			160,0
ОБРАЗОВАНИЕ	1040703100	600	07	00	160,0
Общее образование	1040703100	600	07	02	160,0
Мероприятия по текущему ремонту объектов для организации образования	1040703110				45 985,2
Закупка товаров, работ и услуг для обеспечения государственных (муниципальных) нужд	1040703110	200			18 690,9
ОБРАЗОВАНИЕ	1040703110	200	07	00	18 690,9
Дошкольное образование	1040703110	200	07	01	18 690,9
Закупка товаров, работ и услуг для обеспечения государственных (муниципальных) нужд	1040703110	200			14 588,3
ОБРАЗОВАНИЕ	1040703110	200	07	00	14 588,3
Общее образование	1040703110	200	07	02	14 588,3
Закупка товаров, работ и услуг для обеспечения государственных (муниципальных) нужд	1040703110	200			1 459,2
ОБРАЗОВАНИЕ	1040703110	200	07	00	1 459,2
Другие вопросы в области образования	1040703110	200	07	09	1 459,2
Предоставление субсидий бюджетным, автономным учреждениям и иным некоммерческим организациям	1040703110	600			4 094,7
ОБРАЗОВАНИЕ	1040703110	600	07	00	4 094,7
Дошкольное образование	1040703110	600	07	01	4 094,7
Предоставление субсидий бюджетным, автономным учреждениям и иным некоммерческим организациям	1040703110	600			4 388,3
ОБРАЗОВАНИЕ	1040703110	600	07	00	4 388,3
Общее образование	1040703110	600	07	02	4 388,3
Предоставление субсидий бюджетным, автономным учреждениям и иным некоммерческим организациям	1040703110	600			2 763,8
ОБРАЗОВАНИЕ	1040703110	600	07	00	2 763,8
Дополнительное образование детей	1040703110	600	07	03	2 763,8
Оказание психолого-педагогической, медицинской и социальной помощи обучающимся, испытывающим трудности в освоении основных общеобразовательных программ, развития и социальной адаптации	1040704000				8 921,6
Расходы на выплаты персоналу в целях обеспечения выполнения функций государственными (муниципальными) органами, казенными учреждениями, органами управления государственными внебюджетными фондами	1040704000	100			7 790,2
ОБРАЗОВАНИЕ	1040704000	100	07	00	7 790,2
Другие вопросы в области образования	1040704000	100	07	09	7 790,2
Закупка товаров, работ и услуг для обеспечения государственных (муниципальных) нужд	1040704000	200			1 111,0
ОБРАЗОВАНИЕ	1040704000	200	07	00	1 111,0
Другие вопросы в области образования	1040704000	200	07	09	1 111,0
Иные бюджетные ассигнования	1040704000	800			20,4
ОБРАЗОВАНИЕ	1040704000	800	07	00	20,4
Другие вопросы в области образования	1040704000	800	07	09	20,4
Обеспечение повышения средней заработной платы отдельных категорий работников бюджетной сферы в целях реализации Указа Президента Российской Федера-ции от 7 мая 2012 года № 597 "О мероприятиях по реа-лизации государственной социальной политики"	1040705970				3 876,3
Предоставление субсидий бюджетным, автономным учреждениям и иным некоммерческим организациям	1040705970	600			3 876,3
ОБРАЗОВАНИЕ	1040705970	600	07	00	3 876,3
Дополнительное образование детей	1040705970	600	07	03	3 876,3
Обеспечение выплат ежемесячного денежного вознаграждения советникам директоров по воспитанию и взаимодействию с детскими общественными объединениями государственных общеобразовательных организаций, профессиональных образовательных организаций субъектов Российской Федерации, г. Байконура и федеральной территории "Сириус", муниципальных общеобразовательных организаций и профессиональных образовательных организаций	1040750500				381,0
Расходы на выплаты персоналу в целях обеспечения выполнения функций государственными (муниципальными) органами, казенными учреждениями, органами управления государственными внебюджетными фондами	1040750500	100			314,20
ОБРАЗОВАНИЕ	1040750500	100	07	00	314,20
Общее образование	1040750500	100	07	02	314,20
Предоставление субсидий бюджетным, автономным учреждениям и иным некоммерческим организациям	1040750500	600			66,8
ОБРАЗОВАНИЕ	1040750500	600	07	00	66,8
Общее образование	1040750500	600	07	02	66,8
Ежемесячное денежное вознаграждение за классное руководство педагогическим работникам муниципальных общеобразовательных организаций	1040753030				30 403,9
Расходы на выплаты персоналу в целях обеспечения выполнения функций государственными (муниципальными) органами, казенными учреждениями, органами управления государственными внебюджетными фондами	1040753030	100			21 040,2
ОБРАЗОВАНИЕ	1040753030	100	07	00	21 040,2
Общее образование	1040753030	100	07	02	21 040,2
Предоставление субсидий бюджетным, автономным учреждениям и иным некоммерческим организациям	1040753030	600			9 363,7
ОБРАЗОВАНИЕ	1040753030	600	07	00	9 363,7
Общее образование	1040753030	600	07	02	9 363,7
Расходы на осуществление образовательных программ в муниципальных образовательных учреждениях, реализующих программу дошкольного образования	1040771350				281 123,7
Расходы на выплаты персоналу в целях обеспечения выполнения функций государственными (муниципальными) органами, казенными учреждениями, органами управления государственными внебюджетными фондами	1040771350	100			179 070,4
ОБРАЗОВАНИЕ	1040771350	100	07	00	179 070,4
Дошкольное образование	1040771350	100	07	01	179 070,4
Закупка товаров, работ и услуг для обеспечения государственных (муниципальных) нужд	1040771350	200			2 682,0
ОБРАЗОВАНИЕ	1040771350	200	07	00	2 682,0
Дошкольное образование	1040771350	200	07	01	2 682,0
Социальное обеспечение и иные выплаты населению	1040771350	300			1,6
ОБРАЗОВАНИЕ	1040771350	300	07	00	1,6
Дошкольное образование	1040771350	300	07	01	1,6
Предоставление субсидий бюджетным, автономным учреждениям и иным некоммерческим организациям	1040771350	600			99 369,7
ОБРАЗОВАНИЕ	1040771350	600	07	00	99 369,7
Дошкольное образование	1040771350	600	07	01	99 369,7
Расходы на реализацию основных общеобразовательных программ в части финансирования расходов на оплату труда работников общеобразовательных учреждений и учебные расходы	1040771530				448 683,1
Расходы на выплаты персоналу в целях обеспечения выполнения функций государственными (муниципальными) органами, казенными учреждениями, органами управления государственными внебюджетными фондами	1040771530	100			296 813,9
ОБРАЗОВАНИЕ	1040771530	100	07	00	296 813,9
Общее образование	1040771530	100	07	02	296 813,9
Закупка товаров, работ и услуг для обеспечения государственных (муниципальных) нужд	1040771530	200			15 965,6
ОБРАЗОВАНИЕ	1040771530	200	07	00	15 965,6
Общее образование	1040771530	200	07	02	15 965,6
Предоставление субсидий бюджетным, автономным учреждениям и иным некоммерческим организациям	1040771530	600			135 903,6
ОБРАЗОВАНИЕ	1040771530	600	07	00	135 903,6
Общее образование	1040771530	600	07	02	135 903,6
Организация бесплатного горячего питания обучающихся, получающих начальное общее образование в муниципальных образовательных организациях (учреждениях)	1040773040				10 495,0
Закупка товаров, работ и услуг для обеспечения государственных (муниципальных) нужд	1040773040	200			6 382,7
СОЦИАЛЬНАЯ ПОЛИТИКА	1040773040	200	10	00	6 382,7
Социальное обеспечение населения	1040773040	200	10	03	6 382,7
Предоставление субсидий бюджетным, автономным учреждениям и иным некоммерческим организациям	1040773040	600			4 112,3
СОЦИАЛЬНАЯ ПОЛИТИКА	1040773040	600	10	00	4 112,3
Социальное обеспечение населения	1040773040	600	10	03	4 112,3
Организация бесплатного горячего питания обучающихся, получающих начальное общее образование в муниципальных образовательных организациях	10407R3040				27 670,3
Закупка товаров, работ и услуг для обеспечения государственных (муниципальных) нужд	10407R3040	200			17 430,6
СОЦИАЛЬНАЯ ПОЛИТИКА	10407R3040	200	10	00	17 430,6
Социальное обеспечение населения	10407R3040	200	10	03	17 430,6
Предоставление субсидий бюджетным, автономным учреждениям и иным некоммерческим организациям	10407R3040	600			10 239,7
СОЦИАЛЬНАЯ ПОЛИТИКА	10407R3040	600	10	00	10 239,7
Социальное обеспечение населения	10407R3040	600	10	03	10 239,7
Расходы на поддержку развития общественной инфраструктуры муниципального значения	10407S4840				15 357,9
Закупка товаров, работ и услуг для обеспечения государственных (муниципальных) нужд	10407S4840	200			5 684,2
ОБРАЗОВАНИЕ	10407S4840	200	07	00	5 684,2
Дошкольное образование	10407S4840	200	07	01	5 684,2
Закупка товаров, работ и услуг для обеспечения государственных (муниципальных) нужд	10407S4840	200			7 442,1
ОБРАЗОВАНИЕ	10407S4840	200	07	00	7 442,1
Общее образование	10407S4840	200	07	02	7 442,1
Предоставление субсидий бюджетным, автономным учреждениям и иным некоммерческим организациям	10407S4840	600			1 421,1
ОБРАЗОВАНИЕ	10407S4840	600	07	00	1 421,1
Общее образование	10407S4840	600	07	02	1 421,1
Предоставление субсидий бюджетным, автономным учреждениям и иным некоммерческим организациям	10407S4840	600			810,5
ОБРАЗОВАНИЕ	10407S4840	600	07	00	810,5
Дополнительное образование детей	10407S4840	600	07	03	810,5
Комплекс процессных мероприятий "Развитие и совершенствование образования"	1041000000				911,8
Обновление содержания дошкольного, общего, дополнительного образования, создание современной образовательной среды и развития сети муниципальных учреждений	1041002270				300,0
Предоставление субсидий бюджетным, автономным учреждениям и иным некоммерческим организациям	1041002270	600			300,0
ОБРАЗОВАНИЕ	1041002270	600	07	00	300,0
Дополнительное образование детей	1041002270	600	07	03	300,0
Мероприятия по повышению профессионализма в сфере образования	1041003000				611,8
Закупка товаров, работ и услуг для обеспечения государственных (муниципальных) нужд	1041003000	200			411,8
ОБРАЗОВАНИЕ	1041003000	200	07	00	411,8
Другие вопросы в области образования	1041003000	200	07	09	411,8
Социальное обеспечение и иные выплаты населению	1041003000	300			200,0
ОБРАЗОВАНИЕ	1041003000	300	07	00	411,8
Другие вопросы в области образования	1041003000	300	07	09	411,8
Комплекс процессных мероприятий " Организация мероприятий по обеспечению отдыха, занятости детей, подростков и молодежи "	1041500000				13 783,2
Мероприятия по организации отдыха детей и подростков	1041505100				2 038,5
Расходы на выплаты персоналу в целях обеспечения выполнения функций государственными (муниципальными) органами, казенными	1041505100	100			1 065,3

учреждениями, органами управления государственными внебюджетными фондами					
ОБРАЗОВАНИЕ	1041505100	100	07	00	1 065,3
Молодежная политика	1041505100	100	07	07	1 065,3
Закупка товаров, работ и услуг для обеспечения государственных (муниципальных) нужд	1041505100	200			403,3
ОБРАЗОВАНИЕ	1041505100	200	07	00	403,3
Молодежная политика	1041505100	200	07	07	403,3
Предоставление субсидий бюджетным, автономным учреждениям и иным некоммерческим организациям	1041505100	600			569,9
ОБРАЗОВАНИЕ	1041505100	600	07	00	569,9
Молодежная политика	1041505100	600	07	07	569,9
Организация мероприятий для детей, находящихся в трудной жизненной ситуации	1041505110				5 713,7
Закупка товаров, работ и услуг для обеспечения государственных (муниципальных) нужд	1041505110	200			3 932,2
ОБРАЗОВАНИЕ	1041505110	200	07	00	3 932,2
Другие вопросы в области образования	1041505110	200	07	09	3 932,2
Предоставление субсидий бюджетным, автономным учреждениям и иным некоммерческим организациям	1041505110	600			1 781,5
ОБРАЗОВАНИЕ	1041505110	600	07	00	1 781,5
Другие вопросы в области образования	1041505110	600	07	09	1 781,5
Мероприятия по организации отдыха и оздоровления детей и подростков	10415S0600				2 986,0
Расходы на выплаты персоналу в целях обеспечения выполнения функций государственными (муниципальными) органами, казенными учреждениями, органами управления государственными внебюджетными фондами	10415S0600	100			1 786,9
ОБРАЗОВАНИЕ	10415S0600	100	07	00	1 786,9
Другие вопросы в области образования	10415S0600	100	07	09	1 786,9
Закупка товаров, работ и услуг для обеспечения государственных (муниципальных) нужд	10415S0600	200			1 199,1
ОБРАЗОВАНИЕ	10415S0600	200	07	00	1 199,1
Другие вопросы в области образования	10415S0600	200	07	09	1 199,1
Расходы на организацию отдыха детей, находящихся в трудной жизненной ситуации, в каникулярное время	10415S4410				3 045,0
Расходы на выплаты персоналу в целях обеспечения выполнения функций государственными (муниципальными) органами, казенными учреждениями, органами управления государственными внебюджетными фондами	10415S4410	100			221,7
ОБРАЗОВАНИЕ	10415S4410	100	07	00	221,7
Другие вопросы в области образования	10415S4410	100	07	09	221,7
Закупка товаров, работ и услуг для обеспечения государственных (муниципальных) нужд	10415S4410	200			2 240,3
ОБРАЗОВАНИЕ	10415S4410	200	07	00	2 240,3
Другие вопросы в области образования	10415S4410	200	07	09	2 240,3
Предоставление субсидий бюджетным, автономным учреждениям и иным некоммерческим организациям	10415S4410	600			583,0
ОБРАЗОВАНИЕ	10415S4410	600	07	00	583,0
Другие вопросы в области образования	10415S4410	600	07	09	583,0
Комплекс процессных мероприятий "Расходы на содержание, обустройство детей-сирот и детей, оставшихся без попечения родителей"	1042500000				35 804,7
Расходы на вознаграждение, причитающееся приемным родителям	1042571430				9 832,8
Социальное обеспечение и иные выплаты населению	1042571430	300			9 832,8
СОЦИАЛЬНАЯ ПОЛИТИКА	1042571430	300	10	00	9 832,8
Охрана семьи и детства	1042571430	300	10	04	9 832,8
Расходы на подготовку граждан желающих принять на воспитание в свою семью ребенка, оставшегося без попечения родителей	1042571450				1 405,2
Расходы на выплаты персоналу в целях обеспечения выполнения функций государственными (муниципальными) органами, казенными учреждениями, органами управления государственными внебюджетными фондами	1042571450	100			792,0
СОЦИАЛЬНАЯ ПОЛИТИКА	1042571450	100	10	00	792,0
Социальное обеспечение населения	1042571450	100	10	03	792,0
Закупка товаров, работ и услуг для обеспечения государственных (муниципальных) нужд	1042571450	200			613,2
СОЦИАЛЬНАЯ ПОЛИТИКА	1042571450	200	10	00	613,2
Социальное обеспечение населения	1042571450	200	10	03	613,2
Расходы на содержание детей-сирот и детей, оставшихся без попечения родителей, в семьях опекунов (попечителей) и приемных семьях	1042571460				21 748,9
Социальное обеспечение и иные выплаты населению	1042571460	300			21 748,9
СОЦИАЛЬНАЯ ПОЛИТИКА	1042571460	300	10	00	21 748,9
Охрана семьи и детства	1042571460	300	10	04	21 748,9
Расходы на обеспечение бесплатного проезда детей-сирот и детей, оставшихся без попечения родителей, обучающихся в муниципальных образовательных учреждениях Ленинградской области, на городском, пригородном (в сельской местности - внутрирайонном) транспорте (кроме такси), а также бесплатного проезда один раз в год к месту жительства и обратно к месту учебы	1042571470				517,8
Социальное обеспечение и иные выплаты населению	1042571470	300			517,8
СОЦИАЛЬНАЯ ПОЛИТИКА	1042571470	300	10	00	517,8
Социальное обеспечение населения	1042571470	300	10	03	517,8
Расходы на обеспечение текущего ремонта помещений, находящихся в собственности у детей-сирот и детей, оставшихся без попечения родителей, лиц из числа детей-сирот и детей, оставшихся без попечения родителей, или предоставленных им по договору социального найма	1042571480				80,0
Социальное обеспечение и иные выплаты населению	1042571480	300			80,0
СОЦИАЛЬНАЯ ПОЛИТИКА	1042571480	300	10	00	80,0
Социальное обеспечение населения	1042571480	300	10	03	80,0
Расходы на освобождение детей-сирот и детей, оставшихся без попечения родителей, а также лиц из числа детей-сирот и детей, оставшихся без попечения родителей, на период пребывания в учреждениях для детей-сирот и детей, оставшихся без попечения родителей, в иных образовательных учреждениях, на военной службе по призыву, отбывающих срок наказания в виде лишения свободы, а также на период пребывания у опекунов (попечителей), в приемных семьях, в случае если в жилом помещении не проживают другие члены семьи, от платы за пользование жилым помещением (платы за наем), от платы за содержание и ремонт жилого помещения, включающей в себя плату за услуги и работы по управлению многоквартирным домом, содержанию и текущему ремонту общего имущества в многоквартирном доме, от платы за коммунальные услуги, от оплаты за определение технического состояния и оценку стоимости жилого помещения в случае передачи его в собственность	1042571500				2 220,0
Социальное обеспечение и иные выплаты населению	1042571500	300			158,0
СОЦИАЛЬНАЯ ПОЛИТИКА	1042571500	300	10	00	158,0
Социальное обеспечение населения	1042571500	300	10	03	158,0
Иные бюджетные ассигнования	1042571500	800			2 062,0
СОЦИАЛЬНАЯ ПОЛИТИКА	1042571500	800	10	00	2 062,0
Социальное обеспечение населения	1042571500	800	10	03	2 062,0
Отраслевые проекты	1070000000				246 512,3
Отраслевой проект "Сохранение и развитие материально-технической базы дошкольного образования"	1070100000				886,6
Мероприятия по укреплению материально-технической базы организаций дошкольного образования	10701S0490				886,6
Предоставление субсидий бюджетным, автономным учреждениям и иным некоммерческим организациям	10701S0490	600			886,6
ОБРАЗОВАНИЕ	10701S0490	600	07	00	886,6
Дошкольное образование	10701S0490	600	07	01	886,6
Отраслевой проект "Сохранение и развитие материально-технической базы общего и дополнительного образования"	1070200000				153 517,9
Реализация мероприятий по модернизации школьных систем образования	10702L7500				145 894,5
Закупка товаров, работ и услуг для обеспечения государственных (муниципальных) нужд	10702L7500	200			145 894,5
ОБРАЗОВАНИЕ	10702L7500	200	07	00	145 894,5
Общее образование	10702L7500	200	07	02	145 894,5
Мероприятия по укреплению материально-технической базы учреждений общего образования	10702S0510				3 802,5
Закупка товаров, работ и услуг для обеспечения государственных (муниципальных) нужд	10702S0510	200			2 802,5
ОБРАЗОВАНИЕ	10702S0510	200	07	00	2 802,5
Общее образование	10702S0510	200	07	02	2 802,5
Предоставление субсидий бюджетным, автономным учреждениям и иным некоммерческим организациям	10702S0510	600			1 000,0
ОБРАЗОВАНИЕ	10702S0510	600	07	00	1 000,0
Общее образование	10702S0510	600	07	02	1 000,0
Мероприятия по укреплению материально-технической базы организаций дополнительного образования	10702S0570				861,6
Предоставление субсидий бюджетным, автономным учреждениям и иным некоммерческим организациям	10702S0570	600			861,6
ОБРАЗОВАНИЕ	10702S0570	600	07	00	861,6
Дополнительное образование детей	10702S0570	600	07	03	861,6
Реновация организаций общего образования	10702S4300				2 959,3
Закупка товаров, работ и услуг для обеспечения государственных (муниципальных) нужд	10802S0510	200			2 959,3
ОБРАЗОВАНИЕ	10802S0510	200	07	00	2 959,3
Общее образование	10802S0510	200	07	02	2 959,3
Отраслевой проект "Улучшение жилищных условий и обеспечение жильем отдельных категорий граждан"	1070500000				92 107,8
Предоставление жилых помещений детям-сиротам и детям, оставшимся без попечения родителей, лицам из их числа по договорам найма специализированных жилых помещений	1070570820				89 330,1
Капитальные вложения в объекты государственной (муниципальной) собственности	1070570820	400			89 330,1
СОЦИАЛЬНАЯ ПОЛИТИКА	1070570820	400	10	00	89 330,1
Охрана семьи и детства	1070570820	400	10	04	89 330,1
Предоставление жилых помещений детям-сиротам и детям, оставшимся без попечения родителей, лицам из их числа по договорам найма специализированных жилых помещений	10705L0820				2 777,7
Капитальные вложения в объекты государственной (муниципальной) собственности	10705L0820	400			2 777,7
СОЦИАЛЬНАЯ ПОЛИТИКА	10705L0820	400	10	00	2 777,7
Охрана семьи и детства	10705L0820	400	10	04	2 777,7
Муниципальная программа "Демографическое развитие Волосовского муниципального района Ленинградской области"	1100000000				68 553,7
Комплексы процессных мероприятий	1140000000				68 553,7
Комплекс процессных мероприятий "Обеспечение деятельности муниципальных учреждений"	1140700000				38 110,6
Расходы на обеспечение деятельности муниципальных учреждений	1140702250				38 110,6
Предоставление субсидий бюджетным, автономным учреждениям и иным некоммерческим организациям	1140702250	600			9 077,1
ОБРАЗОВАНИЕ	1140702250	600	07	00	9 077,1
Молодежная политика	1140702250	600	07	07	9 077,1
Предоставление субсидий бюджетным, автономным учреждениям и иным некоммерческим организациям	1140702250	600			29 033,5
ФИЗИЧЕСКАЯ КУЛЬТУРА И СПОРТ	1140702250	600	11	00	29 033,5
Массовый спорт	1140702250	600	11	02	29 033,5
Комплекс процессных мероприятий "Мероприятия по организационно-воспитательной работе с молодежью"	1141600000				140,0
Мероприятия по поддержке молодежных инициатив и проектов	1141600250				140,0
Социальное обеспечение и иные выплаты населению	1141600250	300			140,0
ОБРАЗОВАНИЕ	1141600250	300	07	00	140,0
Молодежная политика	1141600250	300	07	07	140,0
Комплекс процессных мероприятий "Проведение мероприятий культурно-досугового направления"	1141700000				1 590,2
Межбюджетные трансферты, передаваемые бюджетам поселений на исполнение части полномочий в сфере библиотечной деятельности в соответствии с заключенными соглашениями	1141704420				873,5
Межбюджетные трансферты	1141704420	500			873,5
КУЛЬТУРА, КИНЕМАТОГРАФИЯ	1141704420	500	08	00	873,5
Культура	1141704420	500	08	01	873,5
Мероприятия, направленные на поддержку отрасли культуры (поддержка коллективов самодеятельного народного творчества, имеющих звание «народный» и «образцовый», реализация социально-культурных проектов)	11417S5190				716,7
Закупка товаров, работ и услуг для обеспечения государственных (муниципальных) нужд	11417S5190	200			716,7
КУЛЬТУРА, КИНЕМАТОГРАФИЯ	11417S5190	200	08	00	716,7
Культура	11417S5190	200	08	01	716,7
Комплекс процессных мероприятий "Проведение мероприятий по вовлечению населения в занятия физической культуры и массового спорта"	1141800000				895,0
Мероприятия по развитию детско-юношеского спорта	1141800190				286,0
Предоставление субсидий бюджетным, автономным учреждениям и иным некоммерческим организациям	1141800190	600			286,0
ОБРАЗОВАНИЕ	1141800190	600	07	00	286,0
Дополнительное образование детей	1141800190	600	07	03	286,0
Мероприятия по созданию условий для занятий физической культурой и спортом среди различных групп населения	1141800200				180,0
Межбюджетные трансферты	1141800200	500			180,0
ФИЗИЧЕСКАЯ КУЛЬТУРА И СПОРТ	1141800200	500	11	00	180,0
Массовый спорт	1141800200	500	11	02	180,0
Мероприятия по укреплению материально-технической базы	1141800220				50,0
Предоставление субсидий бюджетным, автономным учреждениям и иным некоммерческим организациям	1141800220	600			50,0
ОБРАЗОВАНИЕ	1141800220	600	07	00	50,0
Дополнительное образование детей	1141800220	600	07	03	50,0
Расходы на поддержку развития общественной инфраструктуры муниципального значения	11418S4840				379,0
Предоставление субсидий бюджетным, автономным учреждениям и иным некоммерческим организациям	11418S4840	600			379,0
ФИЗИЧЕСКАЯ КУЛЬТУРА И СПОРТ	11418S4840	600	11	00	379,0
Массовый спорт	11418S4840	600	11	02	379,0
Комплекс процессных мероприятий "Предоставление мер социальной поддержки ветеранам труда, жертвам политических репрессий, труженикам тыла, сельским специалистам и иным категориям граждан"	1141900000				5 921,7
Мероприятия по поддержке участников специальной военной операции и членов семей участников специальной военной операции	1141900250				493,4
Закупка товаров, работ и услуг для обеспечения государственных (муниципальных) нужд	1141900250	200			493,4
ОБЩЕГОСУДАРСТВЕННЫЕ ВОПРОСЫ	1141900250	200	01	00	493,4
Другие общегосударственные вопросы	1141900250	200	01	13	493,4
Обеспечение жильем отдельных категорий граждан, установленных Федеральным законом от 12 января 1995 года № 5-ФЗ "О ветеранах", в соответствии с Указом Президента Российской Федерации от 7 мая 2008 года №714 "Об обеспечении жильем ветеранов Великой Отечественной войны 1941-1945 годов"	1141951340				5 084,3
Социальное обеспечение и иные выплаты населению	1141951340	300			5 084,3
СОЦИАЛЬНАЯ ПОЛИТИКА	1141951340	300	10	00	5 084,3
Социальное обеспечение населения	1141951340	300	10	03	5 084,3
Расходы по предоставлению гражданам единовременной денежной выплаты на проведение капитального ремонта индивидуальных жилых домов	1141971640				344,0
Социальное обеспечение и иные выплаты населению	1141971640	300			344,0
СОЦИАЛЬНАЯ ПОЛИТИКА	1141971640	300	10	00	344,0
Социальное обеспечение населения	1141971640	300	10	03	344,0
Комплекс процессных мероприятий "Поддержка и повышение качества жизни граждан старшего поколения"	1142000000				21 367,2
Меры по обеспечению выплаты пенсии за выслугу лет муниципальным служащим и доплаты к пенсии лицам, замещавшим выборные должности в органах местного самоуправления	1142000100				20 243,2
Социальное обеспечение и иные выплаты населению	1142000100	300			20 243,2
СОЦИАЛЬНАЯ ПОЛИТИКА	1142000100	300	10	00	20 243,2
Пенсионное обеспечение	1142000100	300	10	01	20 243,2
Мероприятия по укреплению здоровья пожилых людей в Волосовском районе Ленинградской области	1142000160				445,0
Предоставление субсидий бюджетным, автономным учреждениям и иным некоммерческим организациям	1142000160	600			445,0
ОБЩЕГОСУДАРСТВЕННЫЕ ВОПРОСЫ	1142000160	600	01	00	445,0
Другие общегосударственные вопросы	1142000160	600	01	13	445,0
Мероприятия по продлению активного долголетия старшего поколения	1142000170				327,9
Закупка товаров, работ и услуг для обеспечения государственных (муниципальных) нужд	1142000170	200			327,9
ОБЩЕГОСУДАРСТВЕННЫЕ ВОПРОСЫ	1142000170	200	01	00	327,9
Другие общегосударственные вопросы	1142000170	200	01	13	327,9
Расходы на оказание финансовой помощи советам ветеранов войны, труда, Вооруженных Сил, правоохранительных органов, жителей блокадного Ленинграда и бывших малолетних узников фашистских лагерей	1142072060				351,1
Предоставление субсидий бюджетным, автономным учреждениям и иным некоммерческим организациям	1142072060	600			351,1
ОБЩЕГОСУДАРСТВЕННЫЕ ВОПРОСЫ	1142072060	600	01	00	351,1
Другие общегосударственные вопросы	1142072060	600	01	13	351,1
Комплекс процессных мероприятий " Поддержка социально ориентированных некоммерческих организаций"	1142100000				300,0
Расходы на поддержку социально ориентированных некоммерческих организаций	1142100180				300,0
Предоставление субсидий бюджетным, автономным учреждениям и иным некоммерческим организациям	1142072060	600			300,0
ОБЩЕГОСУДАРСТВЕННЫЕ ВОПРОСЫ	1142072060	600	01	00	300,0
Другие общегосударственные вопросы	1142072060	600	01	13	300,0
Комплекс процессных мероприятий "Стабилизация и повышение рождаемости, укрепление семьи, поддержка материнства и детства"	1142400000				229,0
Организация мероприятий по поддержке семей с детьми	1142400230				139,0
Закупка товаров, работ и услуг для обеспечения государственных (муниципальных) нужд	1142400230	200			75,0
ОБЩЕГОСУДАРСТВЕННЫЕ ВОПРОСЫ	1142400230	200	01	00	75,0
Другие общегосударственные вопросы	1142400230	200	01	13	75,0
Закупка товаров, работ и услуг для обеспечения государственных (муниципальных) нужд	1142400230	200			64,0
ОБРАЗОВАНИЕ	1142400230	200	07	00	64,0
Молодежная политика	1142400230	200	07	07	64,0
Организация торжественных мероприятий для лиц, постоянно проживающих на территории Волосовского района	1142400240				90,0
Закупка товаров, работ и услуг для обеспечения государственных (муниципальных) нужд	1142400240	200			90,0
ОБЩЕГОСУДАРСТВЕННЫЕ ВОПРОСЫ	1142400240	200	01	00	90,0
Другие общегосударственные вопросы	1142400240	200	01	13	90,0
Муниципальная программа "Безопасность Волосовского муниципального района Ленинградской области"	1200000000				43 845,7
Комплексы процессных мероприятий	1240000000				43 845,7
Комплекс процессных мероприятий "Предупреждение дорожно-транспортного травматизма на дорогах муниципального образования Волосовский муниципальный район Ленинградской области"	1242600000				460,0
Мероприятия по предупреждению детского дорожно-транспортного травматизма	1242600630				460,0
Закупка товаров, работ и услуг для обеспечения государственных (муниципальных) нужд	1242600630	200			150,0
ОБРАЗОВАНИЕ	1242600630	200	07	00	150,0
Дошкольное образование	1242600630	200	07	01	150,0
Закупка товаров, работ и услуг для обеспечения государственных (муниципальных) нужд	1242600630	200			150,0
ОБРАЗОВАНИЕ	1242600630	200	07	00	150,0
Общее образование	1242600630	200	07	02	150,0
Предоставление субсидий бюджетным, автономным учреждениям и иным некоммерческим организациям	1242600630	600			155,0
ОБРАЗОВАНИЕ	1242600630	600	07	00	155,0
Дошкольное образование	1242600630	600	07	01	155,0
Предоставление субсидий бюджетным, автономным учреждениям и иным некоммерческим организациям	1242800570	600			5,0
ОБРАЗОВАНИЕ	1242800570	600	07	00	5,0
Общее образование	1242800570	600	07	02	5,0
Комплекс процессных мероприятий "Обеспечение противопожарной безопасности, антитеррористической защищенности и безопасности муниципальных организаций, объектов муниципальной собственности"	1242800000				36 202,0
Мероприятия по антитеррористической защищенности и безопасности дошкольных образовательных организаций	1242800540				13 468,7
Закупка товаров, работ и услуг для обеспечения государственных (муниципальных) нужд	1242800540	200			9 580,3
ОБРАЗОВАНИЕ	1242800540	200	07	00	9 580,3
Дошкольное образование	1242800540	200	07	01	9 580,3
Предоставление субсидий бюджетным, автономным учреждениям и иным некоммерческим организациям	1242800540	600			3 888,4
ОБРАЗОВАНИЕ	1242800540	600	07	00	3 888,4
Дошкольное образование	1242800540	600	07	01	3 888,4
Мероприятия по противопожарной безопасности дошкольных образовательных организаций	1242800550				3 315,0
Закупка товаров, работ и услуг для обеспечения государственных (муниципальных) нужд	1242800550	200			2 448,4
ОБРАЗОВАНИЕ	1242800550	200	07	00	2 448,4
Дошкольное образование	1242800550	200	07	01	2 448,4
Предоставление субсидий бюджетным, автономным учреждениям и иным некоммерческим организациям	1242800550	600			866,6
ОБРАЗОВАНИЕ	1242800550	600	07	00	866,6
Дошкольное образование	1242800550	600	07	01	866,6
Мероприятия по антитеррористической защищенности и безопасности образовательных организаций	1242800570				12 811,8
Закупка товаров, работ и услуг для обеспечения государственных (муниципальных) нужд	1242800570	200			10 105,9
ОБРАЗОВАНИЕ	1242800570	200	07	00	10 105,9
Общее образование	1242800570	200	07	02	10 105,9
Предоставление субсидий бюджетным, автономным учреждениям и иным некоммерческим организациям	1242800570	600			2 705,9
ОБРАЗОВАНИЕ	1242800570	600	07	00	2 705,9
Общее образование	1242800570	600	07	02	2 705,9
Мероприятия по противопожарной безопасности образовательных организаций	1242800580				3 223,7
Закупка товаров, работ и услуг для обеспечения государственных (муниципальных) нужд	1242800580	200			2 583,7
ОБРАЗОВАНИЕ	1242800580	200	07	00	2 583,7
Общее образование	1242800580	200	07	02	2 583,7
Предоставление субсидий бюджетным, автономным учреждениям и иным некоммерческим организациям	1242800580	600			640,0
ОБРАЗОВАНИЕ	1242800580	600	07	00	640,0
Общее образование	1242800580	600	07	02	640,0
Мероприятия по антитеррористической защищенности и безопасности образовательных организаций дополнительного образования	1242800600				2 184,7
Предоставление субсидий бюджетным, автономным учреждениям и иным некоммерческим организациям	1242800600	600			2 184,7
ОБРАЗОВАНИЕ	1242800600	600	07	00	2 184,7
Дополнительное образование детей	1242800600	600	07	03	2 184,7
Мероприятия по противопожарной безопасности образовательных организаций дополнительного образования	1242800610				1 198,1
Предоставление субсидий бюджетным, автономным учреждениям и иным некоммерческим организациям	1242800610	600			1 198,1
ОБРАЗОВАНИЕ	1242800610	600	07	00	1 198,1
Дополнительное образование детей	1242800610	600	07	03	1 198,1
Комплекс процессных мероприятий "Предупреждение и профилактика правонарушений, обеспечение общественной безопасности"	1242900000				1 975,4
Мероприятия по предупреждению и профилактике правонарушений	1242900500				360,0
Предоставление субсидий бюджетным, автономным учреждениям и иным некоммерческим организациям	1242900500	600			240,0
ОБРАЗОВАНИЕ	1242900500	600	07	00	240,0
Дополнительное образование детей	1242900500	600	07	03	240,0
Предоставление субсидий бюджетным, автономным учреждениям и иным некоммерческим организациям	1242900500	600			120,0
КУЛЬТУРА, КИНЕМАТОГРАФИЯ	1242900500	600	08	00	120,0
Культура	1242900500	600	08	01	120,0
Мероприятия противодействия злоупотреблению алкоголем, наркотиками и их незаконному обороту	1242900510				32,3
Закупка товаров, работ и услуг для обеспечения государственных (муниципальных) нужд	1242900510	200			32,3
ОБРАЗОВАНИЕ	1242900510	200	07	00	32,3
Молодежная политика	1242900510	200	07	07	32,3
Мероприятия по охране общественного порядка, обеспечение общественной безопасности	1242900520				592,8
Закупка товаров, работ и услуг для обеспечения государственных (муниципальных) нужд	1242900520	200			98,5
ОБЩЕГОСУДАРСТВЕННЫЕ ВОПРОСЫ	1242900520	200	01	00	98,5
Другие общегосударственные вопросы	1242900520	200	01	13	98,5
Закупка товаров, работ и услуг для обеспечения государственных (муниципальных) нужд	1242900520	200			494,3
НАЦИОНАЛЬНАЯ БЕЗОПАСНОСТЬ И ПРАВООХРАНИТЕЛЬНАЯ ДЕЯТЕЛЬНОСТЬ	1242900520	200	03	00	494,3
Другие вопросы в области национальной безопасности и правоохранительной деятельности	1242900520	200	03	14	494,3
Мероприятия по профилактике и предотвращению правонарушений, в том числе среди несовершеннолетних	1242900530				793,9
Закупка товаров, работ и услуг для обеспечения государственных (муниципальных) нужд	1242900530	200			483,9
ОБРАЗОВАНИЕ	1242900530	200	07	00	483,9
Молодежная политика	1242900530	200	07	07	483,9
Предоставление субсидий бюджетным, автономным учреждениям и иным некоммерческим организациям	1242900530	600			310,0
ОБРАЗОВАНИЕ	1242900530	600	07	00	310,0
Молодежная политика	1242900530	600	07	07	310,0
Профилактика и предупреждение террористических и экстремистских проявлений	1242900540				196,4
Закупка товаров, работ и услуг для обеспечения государственных (муниципальных) нужд	1242900540	200			196,4
НАЦИОНАЛЬНАЯ БЕЗОПАСНОСТЬ И ПРАВООХРАНИТЕЛЬНАЯ ДЕЯТЕЛЬНОСТЬ	1242900540	200	03	00	196,4
Другие вопросы в области национальной безопасности и правоохранительной деятельности	1242900540	200	03	14	196,4
Комплекс процессных мероприятий "Предупреждение чрезвычайных ситуаций и подготовка населения к действиям в чрезвычайных ситуациях"	1243400000				1 172,7
Мероприятия по предупреждению и ликвидации последствий чрезвычайных ситуаций и стихийных бедствий на территории Волосовского муниципального района	1243402180				241,4
Закупка товаров, работ и услуг для обеспечения государственных (муниципальных) нужд	1243402180	200			241,4
НАЦИОНАЛЬНАЯ БЕЗОПАСНОСТЬ И ПРАВООХРАНИТЕЛЬНАЯ ДЕЯТЕЛЬНОСТЬ	1243402180	200	03	00	241,4
Защита населения и территории от чрезвычайных ситуаций природного и техногенного характера, пожарная безопасность	1243402180	200	03	10	241,4
Мероприятия по подготовке населения и организаций к действиям в чрезвычайных ситуациях в мирное и военное время	1243402190				67,1
Закупка товаров, работ и услуг для обеспечения государственных (муниципальных) нужд	1243402190	200			67,1
НАЦИОНАЛЬНАЯ БЕЗОПАСНОСТЬ И ПРАВООХРАНИТЕЛЬНАЯ ДЕЯТЕЛЬНОСТЬ	1243402190	200	03	00	67,1
Гражданская оборона	1243402190	200	03	09	67,1
Разработка, создание и развитие муниципальной системы оповещения и информирования населения в чрезвычайных ситуациях мирного и военного времени	1243402200				769,7
Закупка товаров, работ и услуг для обеспечения государственных (муниципальных) нужд	1243402200	200			769,7
НАЦИОНАЛЬНАЯ БЕЗОПАСНОСТЬ И ПРАВООХРАНИТЕЛЬНАЯ ДЕЯТЕЛЬНОСТЬ	1243402200	200	03	00	769,7
Другие вопросы в области национальной безопасности и правоохранительной деятельности	1243402200	200	03	14	769,7
Расходы на обследование, ремонт и содержание защитных сооружений гражданской обороны	1243402210				94,5
Закупка товаров, работ и услуг для обеспечения государственных (муниципальных) нужд	1243402210	200			94,5
НАЦИОНАЛЬНАЯ БЕЗОПАСНОСТЬ И ПРАВООХРАНИТЕЛЬНАЯ ДЕЯТЕЛЬНОСТЬ	1243402210	200	03	00	94,5
Гражданская оборона	1243402210	200	03	09	94,5
Комплекс процессных мероприятий "Содержание органа повседневного управления Единой дежурно-диспетчерской службы (ЕДДС)) муниципальной территориальной подсистемы единой государственной системы предупреждения и ликвидации чрезвычайны ситуаций (РСЧС)"	1243900000				4 035,6
Оплата труда с начислениями специалистов ЕДДС муниципального образования Волосовский муниципальный район	1243900225				4 035,6
Расходы на выплаты персоналу в целях обеспечения выполнения функций государственными (муниципальными) органами, казенными учреждениями, органами управления государственными внебюджетными фондами	1243900225	100			4 001,3
НАЦИОНАЛЬНАЯ БЕЗОПАСНОСТЬ И ПРАВООХРАНИТЕЛЬНАЯ ДЕЯТЕЛЬНОСТЬ	1243900225	100	03	00	4 001,3
Другие вопросы в области национальной безопасности и правоохранительной деятельности	1243900225	100	03	14	4 001,3
Поддержка и развитие материально-технического обеспечения ЕДДС муниципального образования Волосовский муниципальный район	1243900310				34,3
Закупка товаров, работ и услуг для обеспечения государственных (муниципальных) нужд	1243900310	200			34,3
НАЦИОНАЛЬНАЯ БЕЗОПАСНОСТЬ И ПРАВООХРАНИТЕЛЬНАЯ ДЕЯТЕЛЬНОСТЬ	1243900310	200	03	00	34,3
Другие вопросы в области национальной безопасности и правоохранительной деятельности	1243900310	200	03	14	34,3
Муниципальная программа "Устойчивое развитие Волосовского муниципального района Ленинградской области"	1300000000				151 357,3
Комплексы процессных мероприятий	1340000000				86 031,9
Комплекс процессных мероприятий "Развитие автомобильных дорог в муниципальном образовании"	1340500000				22 228,5
Ремонт дорог муниципального значения	1340500780				14 346,1
Закупка товаров, работ и услуг для обеспечения государственных (муниципальных) нужд	1340500780	200			14 346,1
НАЦИОНАЛЬНАЯ ЭКОНОМИКА	1340500780	200	04	00	14 346,1
Дорожное хозяйство (дорожные фонды)	1340500780	200	04	09	14 346,1
Содержание дорог муниципального значения	1340500790				2 821,7
Межбюджетные трансферты	1340500790	500			2 821,7
НАЦИОНАЛЬНАЯ ЭКОНОМИКА	1340500790	500	04	00	2 821,7
Дорожное хозяйство (дорожные фонды)	1340500790	500	04	09	2 821,7
Содержание дорог муниципального значения в летний период	1340500791				5 060,7
Межбюджетные трансферты	1340500791	500			5 060,7
НАЦИОНАЛЬНАЯ ЭКОНОМИКА	1340500791	500	04	00	5 060,7
Дорожное хозяйство (дорожные фонды)	1340500791	500	04	09	5 060,7
Комплекс процессных мероприятий "Развитие малого, среднего предпринимательства и потребительского рынка в муниципальном образовании"	1340600000				5 155,0
Информационная, консультационная поддержка субъектов малого и среднего предпринимательства	1340600750				14,6
Закупка товаров, работ и услуг для обеспечения государственных (муниципальных) нужд	1340600750	200			14,6
НАЦИОНАЛЬНАЯ ЭКОНОМИКА	1340600750	200	04	00	14,6
Другие вопросы в области национальной экономики	1340600750	200	04	12	14,6
Содействие в продвижении продукции (работ, услуг) субъектов малого и среднего предпринимательства на товарные рынки	1340600760				45,0
Закупка товаров, работ и услуг для обеспечения государственных (муниципальных) нужд	1340600760	200			45,0
НАЦИОНАЛЬНАЯ ЭКОНОМИКА	1340600760	200	04	00	45,0
Другие вопросы в области национальной экономики	1340600760	200	04	12	45,0
Обеспечение деятельности организаций муниципальной инфраструктуры по поддержке малого и среднего предпринимательства	1340600770				2 959,0
Предоставление субсидий бюджетным, автономным учреждениям и иным некоммерческим организациям	1340600770	600			2 959,0
НАЦИОНАЛЬНАЯ ЭКОНОМИКА	1340600770	600	04	00	2 959,0
Другие вопросы в области национальной экономики	1340600770	600	04	12	2 959,0
Расходы по проведению информационно-аналитического наблюдения за осуществлением торговой деятельности	1340674490				156,4
Расходы на выплаты персоналу в целях обеспечения выполнения функций государственными (муниципальными) органами, казенными учреждениями, органами управления государственными внебюджетными фондами	1340674490	100			96,9
НАЦИОНАЛЬНАЯ ЭКОНОМИКА	1340674490	100	04	00	96,9
Другие вопросы в области национальной экономики	1340674490	100	04	12	96,9
Закупка товаров, работ и услуг для обеспечения государственных (муниципальных) нужд	1340674490	200			59,5
НАЦИОНАЛЬНАЯ ЭКОНОМИКА	1340674490	200	04	00	59,5
Другие вопросы в области национальной экономики	1340674490	200	04	12	59,5
Поддержка субъектов малого предпринимательства на организацию предпринимательской деятельности	13406S4260				1 980,0
Иные бюджетные ассигнования	13406S4260	800			1 980,0
НАЦИОНАЛЬНАЯ ЭКОНОМИКА	13406S4260	800	04	00	1 980,0
Другие вопросы в области национальной экономики	13406S4260	800	04	12	1 980,0
Комплекс процессных мероприятий "Мероприятия в области жилищного хозяйства муниципального образования"	1343100000				6 057,4
Мероприятия по владению, пользованию и распоряжению имуществом, находящимся в муниципальной собственности	1343103510				6 057,4
Закупка товаров, работ и услуг для обеспечения государственных (муниципальных) нужд	1343103510	200			1 557,4
ЖИЛИЩНО-КОММУНАЛЬНОЕ ХОЗЯЙСТВО	1343103510	200	05	00	1 557,4
Жилищное хозяйство	1343103510	200	05	01	1 557,4
Капитальные вложения в объекты государственной (муниципальной) собственности	1343203510	400			4 500,0
ЖИЛИЩНО-КОММУНАЛЬНОЕ ХОЗЯЙСТВО	1343203510	400	05	00	4 500,0
Жилищное хозяйство	1343103510	400	05	01	4 500,0
Комплекс процессных мероприятий "Мероприятия в области коммунального хозяйства муниципального образования"	1343200000				11 486,8
Мероприятия по владению, пользованию и распоряжению имуществом, находящимся в муниципальной собственности	1343203510				11 486,8
Закупка товаров, работ и услуг для обеспечения государственных (муниципальных) нужд	1343203510	200			8 220,6
ЖИЛИЩНО-КОММУНАЛЬНОЕ ХОЗЯЙСТВО	1343203510	200	05	00	8 220,6
Коммунальное хозяйство	1343203510	200	05	02	8 220,6
Капитальные вложения в объекты государственной (муниципальной) собственности	1343203510	400			3 266,2
ЖИЛИЩНО-КОММУНАЛЬНОЕ ХОЗЯЙСТВО	1343203510	400	05	00	3 266,2
Коммунальное хозяйство	1343203510	400	05	02	3 266,2
Комплекс процессных мероприятий "Улучшение экологической обстановки на территории района"	1343500000				10 395,3
Улучшение организации сбора, вывоза и переработки (утилизации отходов)	1343500820				1 483,5
Закупка товаров, работ и услуг для обеспечения государственных (муниципальных) нужд	1343500820	200			1 483,5
ЖИЛИЩНО-КОММУНАЛЬНОЕ ХОЗЯЙСТВО	1343500820	200	05	00	1 483,5
Благоустройство	1343500820	200	05	03	1 483,5
Улучшение экологической обстановки на территории района	1343500830				8 911,8
Закупка товаров, работ и услуг для обеспечения государственных (муниципальных) нужд	1343500830	200			8 911,8
ЖИЛИЩНО-КОММУНАЛЬНОЕ ХОЗЯЙСТВО	1343500830	200	05	00	8 911,8
Благоустройство	1343500830	200	05	03	8 911,8
Комплекс процессных мероприятий "Совершенствование социально-экономического развития муниципального образования"	1343600000				174,5
Анализ развития экономики Волосовского муниципального района	1343600840				174,5
Закупка товаров, работ и услуг для обеспечения государственных (муниципальных) нужд	1343600840	200			174,5
ОБЩЕГОСУДАРСТВЕННЫЕ ВОПРОСЫ	1343600840	200	01	00	174,5
Другие общегосударственные вопросы	1343600840	200	01	13	174,5
Комплекс процессных мероприятий "Материальная поддержка сельхозтоваропроизводителей агропромышленного комплекса Волосовского муниципального образования Ленинградской области"	1344200000				9 805,3
Мероприятия по поддержке производителей в сфере растениеводства	1344200720				5 040,0
Иные бюджетные ассигнования	1344200720	800			5 040,0
НАЦИОНАЛЬНАЯ ЭКОНОМИКА	1344200720	800	04	00	5 040,0
Сельское хозяйство и рыболовство	1344200720	800	04	05	5 040,0
Мероприятия по развитию отраслей животноводства	1344200730				500,0
Иные бюджетные ассигнования	1344200730	800			500,0
НАЦИОНАЛЬНАЯ ЭКОНОМИКА	1344200730	800	04	00	500,0
Сельское хозяйство и рыболовство	1344200730	800	04	05	500,0
Мероприятия по развитию отрасли рыбоводства	1344200740				2 000,0
Иные бюджетные ассигнования	1344200740	800			2 000,0
НАЦИОНАЛЬНАЯ ЭКОНОМИКА	1344200740	800	04	00	2 000,0
Сельское хозяйство и рыболовство	1344200740	800	04	05	2 000,0
Мероприятия для развития отраслей сельского хозяйства	1344200750				2 265,3
Закупка товаров, работ и услуг для обеспечения государственных (муниципальных) нужд	1344200750	200			2 265,3
НАЦИОНАЛЬНАЯ ЭКОНОМИКА	1344200750	200	04	00	2 265,3
Сельское хозяйство и рыболовство	1344200750	200	04	05	2 265,3
Комплекс процессных мероприятий "Обеспечение доступности транспортных услуг для населения Волосовского муниципального района Ленинградской области"	1344300000				20 729,1
Осуществление регулярных перевозок пассажиров и багажа по регулируемым тарифам автомобильным транспортом общего пользования на территории Волосовского района	1344300860				20 726,3
Закупка товаров, работ и услуг для обеспечения государственных (муниципальных) нужд	1344300860	200			20 726,3
НАЦИОНАЛЬНАЯ ЭКОНОМИКА	1344300860	200	04	00	20 726,3
Транспорт	1344300860	200	04	08	20 726,3
Мероприятия по оказанию информационных услуг с целью контроля работ, связанных с осуществлениием регулярных перевозок пассажиров и багажа по регулируемым тарифам автомобильным транспортом общего пользования	1344300880				2,8
Закупка товаров, работ и услуг для обеспечения государственных (муниципальных) нужд	1344300880	200			2,8
НАЦИОНАЛЬНАЯ ЭКОНОМИКА	1344300880	200	04	00	2,8
Транспорт	1344300880	200	04	08	2,8
Отраслевые проекты	1370000000				65 325,4
Отраслевой проект "Развитие и приведение в нормативное состояние автомобильных дорог общего пользования"	1370100000				51 925,4
Строительство (реконструкцию), включая проектирование автомобильных дорог общего пользования местного значения	13701S0120				51 925,4
Закупка товаров, работ и услуг для обеспечения государственных (муниципальных) нужд	13701S0120	200			54,0
НАЦИОНАЛЬНАЯ ЭКОНОМИКА	13701S0120	200	04	00	54,0
Дорожное хозяйство (дорожные фонды)	13701S0120	200	04	09	54,0
Капитальные вложения в объекты государственной (муниципальной) собственности	13701S0120	400			51 871,4
НАЦИОНАЛЬНАЯ ЭКОНОМИКА	13701S0120	400	04	00	51 871,4
Дорожное хозяйство (дорожные фонды)	13701S0120	400	04	09	51 871,4
Отраслевой проект "Развитие агропромышленного комплекса"	1370400000				13 400,0
Расходы на осуществление отдельных государственных полномочий Ленинградской области по поддержке сельскохозяйственного производства(реализация полномочий,субсидии К(Ф)Х и ЛПХ на возмещение части затрат по приобретению комбикорма)	1370471030				13 400,0
Расходы на выплаты персоналу в целях обеспечения выполнения функций государственными (муниципальными) органами, казенными	1370471030	100			2 851,1

учреждениями, органами управления государственными внебюджетными фондами	1370471030	100			2 851,1
ОБЩЕГОСУДАРСТВЕННЫЕ ВОПРОСЫ	1370471030	100	01	00	2 851,1
Функционирование Правительства Российской Федерации, высших исполнительных органов государственной власти субъектов Российской Федерации, местных администраций	1370471030	100	01	04	2 851,1
Закупка товаров, работ и услуг для обеспечения государственных (муниципальных) нужд	1370471030	200			539,0
ОБЩЕГОСУДАРСТВЕННЫЕ ВОПРОСЫ	1370471030	200	01	00	539,0
Функционирование Правительства Российской Федерации, высших исполнительных органов государственной власти субъектов Российской Федерации, местных администраций	1370471030	200	01	04	539,0
Иные бюджетные ассигнования	1370471030	800			10 009,9
ОБЩЕГОСУДАРСТВЕННЫЕ ВОПРОСЫ	1370471030	800	01	00	10 001,0
Судебная система	1370471030	800	01	05	10 001,0
Муниципальная программа "Управление муниципальными финансами Волосовского муниципального района Ленинградской области"	1400000000				310 741,1
Комплексы процессных мероприятий	1440000000				310 741,1
Комплекс процессных мероприятий "Обеспечение функций органов местного самоуправления"	1440200000				28 226,3
Расходы на выплаты по оплате труда работников органов местного самоуправления	1440200140				22 155,6
Расходы на выплаты персоналу в целях обеспечения выполнения функций государственными (муниципальными) органами, казенными учреждениями, органами управления государственными внебюджетными фондами	1440200140	100			22 155,6
ОБЩЕГОСУДАРСТВЕННЫЕ ВОПРОСЫ	1440200140	100	01	00	22 155,6
Обеспечение деятельности финансовых, налоговых и таможенных органов и органов финансового (финансово-бюджетного) надзора	1440200140	100	01	06	22 155,6
Обеспечение выполнения полномочий и функций органов местного самоуправления	1440200150				1 592,2
Расходы на выплаты персоналу в целях обеспечения выполнения функций государственными (муниципальными) органами, казенными учреждениями, органами управления государственными внебюджетными фондами	1440200150	100			746,8
ОБЩЕГОСУДАРСТВЕННЫЕ ВОПРОСЫ	1440200150	100	01	00	746,8
Обеспечение деятельности финансовых, налоговых и таможенных органов и органов финансового (финансово-бюджетного) надзора	1440200150	100	01	06	746,8
Закупка товаров, работ и услуг для обеспечения государственных (муниципальных) нужд	1440200150	200			845,4
ОБЩЕГОСУДАРСТВЕННЫЕ ВОПРОСЫ	1440200150	200	01	00	845,4
Обеспечение деятельности финансовых, налоговых и таможенных органов и органов финансового (финансово-бюджетного) надзора	1440200150	200	01	06	845,4
Расходы на обеспечение деятельности исполнительных органов местного самоуправления района по исполнению части полномочий поселений по обеспечению бюджетного процесса в поселениях в соответствии с соглашениями	1440208230				4 240,9
Расходы на выплаты персоналу в целях обеспечения выполнения функций государственными (муниципальными) органами, казенными учреждениями, органами управления государственными внебюджетными фондами	1440208230	100			4 145,9
ОБЩЕГОСУДАРСТВЕННЫЕ ВОПРОСЫ	1440208230	100	01	00	4 145,9
Обеспечение деятельности финансовых, налоговых и таможенных органов и органов финансового (финансово-бюджетного) надзора	1440208230	100	01	06	4 145,9
Закупка товаров, работ и услуг для обеспечения государственных (муниципальных) нужд	1440208230	200			95,0
ОБЩЕГОСУДАРСТВЕННЫЕ ВОПРОСЫ	1440208230	200	01	00	95,0
Обеспечение деятельности финансовых, налоговых и таможенных органов и органов финансового (финансово-бюджетного) надзора	1440208230	200	01	06	95,0
Обеспечение кадровой подготовки специалистов органов местного самоуправления	1440209040				46,8
Расходы на выплаты персоналу в целях обеспечения выполнения функций государственными (муниципальными) органами, казенными учреждениями, органами управления государственными внебюджетными фондами	1440209040	100			2,6
ОБЩЕГОСУДАРСТВЕННЫЕ ВОПРОСЫ	1440209040	100	01	00	2,6
Обеспечение деятельности финансовых, налоговых и таможенных органов и органов финансового (финансово-бюджетного) надзора	1440209040	100	01	06	2,6
Закупка товаров, работ и услуг для обеспечения государственных (муниципальных) нужд	1440209040	200			44,2
ОБЩЕГОСУДАРСТВЕННЫЕ ВОПРОСЫ	1440209040	200	01	00	44,2
Обеспечение деятельности финансовых, налоговых и таможенных органов и органов финансового (финансово-бюджетного) надзора	1440209040	200	01	06	44,2
Выполнение других обязательств муниципальных образований по решению общегосударственных вопросов	1440209060				90,0
Закупка товаров, работ и услуг для обеспечения государственных (муниципальных) нужд	1440209060	200			90,0
ОБЩЕГОСУДАРСТВЕННЫЕ ВОПРОСЫ	1440209060	200	01	00	90,0
Другие общегосударственные вопросы	1440209060	200	01	13	90,0
Обеспечение осуществления отдельных государственных полномочий Ленинградской области по расчету и предоставлению дотаций на выравнивание бюджетной обеспеченности поселений за счет средств областного бюджета	1440271010				100,8
Расходы на выплаты персоналу в целях обеспечения выполнения функций государственными (муниципальными) органами, казенными учреждениями, органами управления государственными внебюджетными фондами	1440271010	100			84,0
ОБЩЕГОСУДАРСТВЕННЫЕ ВОПРОСЫ	1440271010	100	01	00	84,0
Обеспечение деятельности финансовых, налоговых и таможенных органов и органов финансового (финансово-бюджетного) надзора	1440271010	100	01	06	84,0
Закупка товаров, работ и услуг для обеспечения государственных (муниципальных) нужд	1440271010	200			16,8
ОБЩЕГОСУДАРСТВЕННЫЕ ВОПРОСЫ	1440271010	200	01	00	16,8
Обеспечение деятельности финансовых, налоговых и таможенных органов и органов финансового (финансово-бюджетного) надзора	1440271010	200	01	06	16,8
Комплекс процессных мероприятий "Повышение финансовой устойчивости местных бюджетов"	1443000000				282 514,8
Дотации на выравнивание бюджетной обеспеченности муниципальных образований района	1443005160				22 940,1
Межбюджетные трансферты	1443005160	500			22 940,1
МЕЖБЮДЖЕТНЫЕ ТРАНСФЕРТЫ ОБЩЕГО ХАРАКТЕРА БЮДЖЕТАМ БЮДЖЕТНОЙ СИСТЕМЫ РОССИЙСКОЙ ФЕДЕРАЦИИ	1443005160	500	14		22 940,1
Дотации на выравнивание бюджетной обеспеченности субъектов Российской Федерации и муниципальных образований	1443005160	500	14	01	22 940,1
Межбюджетные трансферты бюджетам поселений на решение вопросов местного значения	1443005180				61 257,6
Межбюджетные трансферты	1443005180	500			4 304,4
ОБЩЕГОСУДАРСТВЕННЫЕ ВОПРОСЫ	1443005180	500	01	00	4 304,4
Другие общегосударственные вопросы	1443005180	500	01	13	4 304,4
Межбюджетные трансферты	1443005180	500			1 199,1
НАЦИОНАЛЬНАЯ БЕЗОПАСНОСТЬ И ПРАВООХРАНИТЕЛЬНАЯ ДЕЯТЕЛЬНОСТЬ	1443005180	500	03	00	1 199,1
Защита населения и территории от чрезвычайных ситуаций природного и техногенного характера, пожарная безопасность	1443005180	500	03	10	1 199,1
Межбюджетные трансферты	1443005180	500			31 569,4
НАЦИОНАЛЬНАЯ ЭКОНОМИКА	1443005180	500	04	00	31 569,4
Дорожное хозяйство (дорожные фонды)	1443005180	500	04	09	31 569,4
Межбюджетные трансферты	1443005180	500			1 150,0
НАЦИОНАЛЬНАЯ ЭКОНОМИКА	1443005180	500	04	00	1 150,0
Другие вопросы в области национальной экономики	1443005180	500	04	12	1 150,0
Межбюджетные трансферты	1443005180	500			1 194,0
ЖИЛИЩНО-КОММУНАЛЬНОЕ ХОЗЯЙСТВО	1443005180	500	05	00	1 194,0
Жилищное хозяйство	1443005180	500	05	01	1 194,0
Межбюджетные трансферты	1443005180	500			5 785,2
НАЦИОНАЛЬНАЯ БЕЗОПАСНОСТЬ И ПРАВООХРАНИТЕЛЬНАЯ ДЕЯТЕЛЬНОСТЬ	1443005180	500	03	00	4 942,6
Гражданская оборона	1443005180	500	03	09	4 942,6
Межбюджетные трансферты	1443005180	500			10 761,80
ЖИЛИЩНО-КОММУНАЛЬНОЕ ХОЗЯЙСТВО	1443005180	500	05	00	10 761,80
Благоустройство	1443005180	500	05	03	10 761,80
Межбюджетные трансферты	1443005180	500			5 093,7
КУЛЬТУРА, КИНЕМАТОГРАФИЯ	1443005180	500	08	00	5 093,7
Культура	1443005180	500	08	01	5 093,7
Межбюджетные трансферты	1443005180	500			200,0
ФИЗИЧЕСКАЯ КУЛЬТУРА И СПОРТ	1443005180	500	11	00	200,0
Физическая культура	1443005180	500	11	01	200,0
Осуществление отдельных государственных полномочий Ленинградской области по расчету и предоставлению дотаций на выравнивание бюджетной обеспеченности поселений за счет средств областного бюджета	1443071010				198 317,1
Межбюджетные трансферты	1443071010	500			198 317,1
МЕЖБЮДЖЕТНЫЕ ТРАНСФЕРТЫ ОБЩЕГО ХАРАКТЕРА БЮДЖЕТАМ БЮДЖЕТНОЙ СИСТЕМЫ РОССИЙСКОЙ ФЕДЕРАЦИИ	1443071010	500	14	00	198 317,1
Дотации на выравнивание бюджетной обеспеченности субъектов Российской Федерации и муниципальных образований	1443071010	500	14	01	198 317,1
Муниципальная программа "Муниципальное управление муниципального образования Волосовский муниципальный район Ленинградской области"	1500000000				179 034,5
Комплексы процессных мероприятий	1540000000				178 568,1
Комплекс процессных мероприятий "Обеспечение функций представительных органов местного самоуправления"	1540100000				2 155,9
Расходы на выплаты по оплате труда работников органов местного самоуправления	1540100140				1 673,2
Расходы на выплаты персоналу в целях обеспечения выполнения функций государственными (муниципальными) органами, казенными учреждениями, органами управления государственными внебюджетными фондами	1540100140	100			1 673,2
ОБЩЕГОСУДАРСТВЕННЫЕ ВОПРОСЫ	1540100140	100	01	00	1 673,2
Функционирование законодательных (представительных) органов государственной власти и представительных органов муниципальных образований	1540100140	100	01	03	1 673,2
Обеспечение выполнения полномочий и функций органов местного самоуправления	1540100150				482,7
Расходы на выплаты персоналу в целях обеспечения выполнения функций государственными (муниципальными) органами, казенными учреждениями, органами управления государственными внебюджетными фондами	1540100150	100			453,6
ОБЩЕГОСУДАРСТВЕННЫЕ ВОПРОСЫ	1540100150	100	01	00	453,6
Функционирование законодательных (представительных) органов государственной власти и представительных органов муниципальных образований	1540100150	100	01	03	453,6
Закупка товаров, работ и услуг для обеспечения государственных (муниципальных) нужд	1540100150	200			29,1
ОБЩЕГОСУДАРСТВЕННЫЕ ВОПРОСЫ	1540100150	200	01	00	29,1
Функционирование законодательных (представительных) органов государственной власти и представительных органов муниципальных образований	1540100150	200	01	03	29,1
Комплекс процессных мероприятий "Развитие муниципального управления"	1540200000				156 802,9
Расходы на выплаты по оплате труда главы администрации	1540200130				1 710,7
Расходы на выплаты персоналу в целях обеспечения выполнения функций государственными (муниципальными) органами, казенными учреждениями, органами управления государственными внебюджетными фондами	1540200130	100			1 710,7
ОБЩЕГОСУДАРСТВЕННЫЕ ВОПРОСЫ	1540200130	100	01	00	1 710,7
Функционирование Правительства Российской Федерации, высших исполнительных органов государственной власти субъектов Российской Федерации, местных администраций	1540200130	100	01	04	1 710,7
Расходы на выплаты по оплате труда работников органов местного самоуправления	1540200140				106 182,1
Расходы на выплаты персоналу в целях обеспечения выполнения функций государственными (муниципальными) органами, казенными учреждениями, органами управления государственными внебюджетными фондами	1540200140	100			106 182,1
ОБЩЕГОСУДАРСТВЕННЫЕ ВОПРОСЫ	1540200140	100	01	00	106 182,1
Функционирование Правительства Российской Федерации, высших исполнительных органов государственной власти субъектов Российской Федерации, местных администраций	1540200140	100	01	04	106 182,1
Обеспечение выполнения полномочий и функций органов местного самоуправления	1540200150				24 898,9
Расходы на выплаты персоналу в целях обеспечения выполнения функций государственными (муниципальными) органами, казенными учреждениями, органами управления государственными внебюджетными фондами	1540200150	100			15 425,9
ОБЩЕГОСУДАРСТВЕННЫЕ ВОПРОСЫ	1540200150	100	01	00	15 425,9
Функционирование Правительства Российской Федерации, высших исполнительных органов государственной власти субъектов Российской Федерации, местных администраций	1540200150	100	01	04	15 425,9
Закупка товаров, работ и услуг для обеспечения государственных (муниципальных) нужд	1540200150	200			8 544,4
ОБЩЕГОСУДАРСТВЕННЫЕ ВОПРОСЫ	1540200150	200	01	00	8 544,4
Функционирование Правительства Российской Федерации, высших исполнительных органов государственной власти субъектов Российской Федерации, местных администраций	1540200150	200	01	04	8 544,4
Иные бюджетные ассигнования	1540200150	800			928,6
ОБЩЕГОСУДАРСТВЕННЫЕ ВОПРОСЫ	1540200150	800	01	00	928,6
Функционирование Правительства Российской Федерации, высших исполнительных органов государственной власти субъектов Российской Федерации, местных администраций	1540200150	800	01	04	928,6
Реконструкция, капитальный ремонт объектов муниципальной собственности	1540204140				93,9
Закупка товаров, работ и услуг для обеспечения государственных (муниципальных) нужд	1540204140	200			93,9
ОБЩЕГОСУДАРСТВЕННЫЕ ВОПРОСЫ	1540204140	200	01	00	93,9
Другие общегосударственные вопросы	1540204140	200	01	13	93,9
Расходы на обеспечение деятельности исполнительных органов местного самоуправления района по исполнению части полномочий поселений по содержанию архива	1540208220				1 102,2
Расходы на выплаты персоналу в целях обеспечения выполнения функций государственными (муниципальными) органами, казенными учреждениями, органами управления государственными внебюджетными фондами	1540208220	100			993,5
ОБЩЕГОСУДАРСТВЕННЫЕ ВОПРОСЫ	1540208220	100	01	00	993,5
Функционирование Правительства Российской Федерации, высших исполнительных органов государственной власти субъектов Российской Федерации, местных администраций	1540208220	100	01	04	993,5
Закупка товаров, работ и услуг для обеспечения государственных (муниципальных) нужд	1540208220	200			108,70
ОБЩЕГОСУДАРСТВЕННЫЕ ВОПРОСЫ	1540208220	200	01	00	108,70
Функционирование Правительства Российской Федерации, высших исполнительных органов государственной власти субъектов Российской Федерации, местных администраций	1540208220	200	01	04	108,70
Обеспечение деятельности исполнительных органов местного самоуправления по исполнению части полномочий поселений в градостроительной сфере	1540208240				3 871,5
Расходы на выплаты персоналу в целях обеспечения выполнения функций государственными (муниципальными) органами, казенными учреждениями, органами управления государственными внебюджетными фондами	1540208240	100			3 721,5
ОБЩЕГОСУДАРСТВЕННЫЕ ВОПРОСЫ	1540208240	100	01	00	3 721,5
Функционирование Правительства Российской Федерации, высших исполнительных органов государственной власти субъектов Российской Федерации, местных администраций	1540208240	100	01	04	3 721,5
Закупка товаров, работ и услуг для обеспечения государственных (муниципальных) нужд	1540208240	200			150,0
ОБЩЕГОСУДАРСТВЕННЫЕ ВОПРОСЫ	1540208240	200	01	00	150,0
Функционирование Правительства Российской Федерации, высших исполнительных органов государственной власти субъектов Российской Федерации, местных администраций	1540208240	200	01	04	150,0
Обеспечение деятельности исполнительных органов местного самоуправления района по исполнению части полномочий поселений по организации в границах поселений централизованного водоснабжения, водоотведения	1540208290				552,3
Расходы на выплаты персоналу в целях обеспечения выполнения функций государственными (муниципальными) органами, казенными учреждениями, органами управления государственными внебюджетными фондами	1540208290	100			552,3
ОБЩЕГОСУДАРСТВЕННЫЕ ВОПРОСЫ	1540208290	100	01	00	552,3
Функционирование Правительства Российской Федерации, высших исполнительных органов государственной власти субъектов Российской Федерации, местных администраций	1540208290	100	01	04	552,3
Мероприятия по информационно-аналитическому сопровождению органов местного самоуправления	1540209030				2 482,0
Закупка товаров, работ и услуг для обеспечения государственных (муниципальных) нужд	1540209030	200			2 482,0
ОБЩЕГОСУДАРСТВЕННЫЕ ВОПРОСЫ	1540209030	200	01	00	2 482,0
Другие общегосударственные вопросы	1540209030	200	01	13	2 482,0
Обеспечение кадровой подготовки специалистов органов местного самоуправления	1540209040				138,2
Закупка товаров, работ и услуг для обеспечения государственных (муниципальных) нужд	1540209040	200			138,2
ОБЩЕГОСУДАРСТВЕННЫЕ ВОПРОСЫ	1540209040	200	01	00	138,2
Функционирование Правительства Российской Федерации, высших исполнительных органов государственной власти субъектов Российской Федерации, местных администраций	1540209040	200	01	04	138,2
Выплаты и взносы по обязательствам муниципального образования	1540209050				465,0
Иные бюджетные ассигнования	1540209050	800			465,0
ОБЩЕГОСУДАРСТВЕННЫЕ ВОПРОСЫ	1540209050	800	01	00	465,0
Другие общегосударственные вопросы	1540209050	800	01	13	465,0
Выполнение других обязательств муниципальных образований по решению общегосударственных вопросов	1540209060				1 864,6
Закупка товаров, работ и услуг для обеспечения государственных (муниципальных) нужд	1540209060	200			1 719,6
ОБЩЕГОСУДАРСТВЕННЫЕ ВОПРОСЫ	1540209060	200	01	00	1 719,6
Другие общегосударственные вопросы	1540209060	200	01	13	1 719,6
Социальное обеспечение и иные выплаты населению	1540209060	300			145,0
ОБЩЕГОСУДАРСТВЕННЫЕ ВОПРОСЫ	1540209060	300	01	00	145,0
Другие общегосударственные вопросы	1540209060	300	01	13	145,0
Расходы на содержание отдела государственной регистрации актов гражданского состояния	1540259300				2 164,0
Расходы на выплаты персоналу в целях обеспечения выполнения функций государственными (муниципальными) органами, казенными учреждениями, органами управления государственными внебюджетными фондами	1540259300	100			2 164,0
ОБЩЕГОСУДАРСТВЕННЫЕ ВОПРОСЫ	1540259300	100	01	00	2 164,0
Другие общегосударственные вопросы	1540259300	100	01	13	2 164,0
Расходы на обеспечение выполнения органами местного самоуправления муниципальных образований отдельных государственных полномочий Ленинградской области в сфере профилактики безнадзорности и правонарушений несовершеннолетних	1540271330				2 707,9
Расходы на выплаты персоналу в целях обеспечения выполнения функций государственными (муниципальными) органами, казенными учреждениями, органами управления государственными внебюджетными фондами	1540271330	100			2 583,8
ОБЩЕГОСУДАРСТВЕННЫЕ ВОПРОСЫ	1540271330	100	01	00	2 583,8
Функционирование Правительства Российской Федерации, высших исполнительных органов государственной власти субъектов Российской Федерации, местных администраций	1540271330	100	01	04	2 583,8
Закупка товаров, работ и услуг для обеспечения государственных (муниципальных) нужд	1540271330	200			124,1
ОБЩЕГОСУДАРСТВЕННЫЕ ВОПРОСЫ	1540271330	200	01	00	124,1
Функционирование Правительства Российской Федерации, высших исполнительных органов государственной власти субъектов Российской Федерации, местных администраций	1540271330	200	01	04	124,1
Расходы на обеспечение выполнения органами местного самоуправления муниципальных образований отдельных государственных полномочий Ленинградской области в сфере административных правоотношений	1540271340				1 110,0
Расходы на выплаты персоналу в целях обеспечения выполнения функций государственными (муниципальными) органами, казенными учреждениями, органами управления государственными внебюджетными фондами	1540271340	100			1 068,8
ОБЩЕГОСУДАРСТВЕННЫЕ ВОПРОСЫ	1540271340	100	01	00	1 068,8
Функционирование Правительства Российской Федерации, высших исполнительных органов государственной власти субъектов Российской Федерации, местных администраций	1540271340	100	01	04	1 068,8
Закупка товаров, работ и услуг для обеспечения государственных (муниципальных) нужд	1540271340	200			41,2
ОБЩЕГОСУДАРСТВЕННЫЕ ВОПРОСЫ	1540271340	200	01	00	41,2
Функционирование Правительства Российской Федерации, высших исполнительных органов государственной власти субъектов Российской Федерации, местных администраций	1540271340	200	01	04	41,2
Расходы на исполнение органами местного самоуправления отдельных государственных полномочий Ленинградской области в сфере жилищных отношений	1540271420				376,9
Расходы на выплаты персоналу в целях обеспечения выполнения функций государственными (муниципальными) органами, казенными учреждениями, органами управления государственными внебюджетными фондами	1540271420	100			365,9
ОБЩЕГОСУДАРСТВЕННЫЕ ВОПРОСЫ	1540271420	100	01	00	365,9
Функционирование Правительства Российской Федерации, высших исполнительных органов государственной власти субъектов Российской Федерации, местных администраций	1540271420	100	01	04	365,9
Закупка товаров, работ и услуг для обеспечения государственных (муниципальных) нужд	1540271420	200			11,0
ОБЩЕГОСУДАРСТВЕННЫЕ ВОПРОСЫ	1540271420	200	01	00	11,0
Функционирование Правительства Российской Федерации, высших исполнительных органов государственной власти субъектов Российской Федерации, местных администраций	1540271420	200	01	04	11,0
Осуществление отдельных государственных полномочий Ленинградской области в области архивного дела	1540271510				1 819,8
Расходы на выплаты персоналу в целях обеспечения выполнения функций государственными (муниципальными) органами, казенными учреждениями, органами управления государственными внебюджетными фондами	1540271510	100			1 819,8
ОБЩЕГОСУДАРСТВЕННЫЕ ВОПРОСЫ	1540271510	100	01	00	1 819,8
Функционирование Правительства Российской Федерации, высших исполнительных органов государственной власти субъектов Российской Федерации, местных администраций	1540271510	100	01	04	1 819,8
Осуществление отдельных государственных полномочий Ленинградской области в сфере обращения с безнадзорными животными на территории Ленинградской области	1540271590				4 068,5
Расходы на выплаты персоналу в целях обеспечения выполнения функций государственными (муниципальными) органами, казенными учреждениями, органами управления государственными внебюджетными фондами	1540271590	100			1 183,6
НАЦИОНАЛЬНАЯ ЭКОНОМИКА	1540271590	100	04	00	1 183,6
Сельское хозяйство и рыболовство	1540271590	100	04	05	1 183,6
Закупка товаров, работ и услуг для обеспечения государственных (муниципальных) нужд	1540271590	200			2 884,9
НАЦИОНАЛЬНАЯ ЭКОНОМИКА	1540271590	200	04	00	2 884,9
Сельское хозяйство и рыболовство	1540271590	200	04	05	2 884,9
Осуществление переданных полномочий Российской Федерации на государственную регистрацию актов гражданского состояния	1540271760				1 194,4
Расходы на выплаты персоналу в целях обеспечения выполнения функций государственными (муниципальными) органами, казенными учреждениями, органами управления государственными внебюджетными фондами	1540271760	100			1 194,4
ОБЩЕГОСУДАРСТВЕННЫЕ ВОПРОСЫ	1540271760	100	01	00	1 194,4
Другие общегосударственные вопросы	1540271760	100	01	13	1 194,4
Комплекс процессных мероприятий "Обеспечение деятельности органа финансового (финансово-бюджетного) надзора (контроля) в соответствии с бюджетным законодательством"	1540300000				3 888,9
Расходы на выплаты по оплате труда работников органов местного самоуправления	1540300140				2 734,4
Расходы на выплаты персоналу в целях обеспечения выполнения функций государственными (муниципальными) органами, казенными учреждениями, органами управления государственными внебюджетными фондами	1540300140	100			2 734,4
ОБЩЕГОСУДАРСТВЕННЫЕ ВОПРОСЫ	1540300140	100	01	00	2 734,4
Обеспечение деятельности финансовых, налоговых и таможенных органов и органов финансового (финансово-бюджетного) надзора	1540300140	100	01	06	2 734,4
Обеспечение выполнения полномочий и функций органов местного самоуправления	1540300150				38,2
Закупка товаров, работ и услуг для обеспечения государственных (муниципальных) нужд	1540300150	200			38,2
ОБЩЕГОСУДАРСТВЕННЫЕ ВОПРОСЫ	1540300150	200	01	00	38,2
Обеспечение деятельности финансовых, налоговых и таможенных органов и органов финансового (финансово-бюджетного) надзора	1540300150	200	01	06	38,2
Обеспечение деятельности исполнительных органов местного самоуправления района по исполнению части полномочий поселений по внутреннему финансовому контролю	1540308250				823,2
Расходы на выплаты персоналу в целях обеспечения выполнения функций государственными (муниципальными) органами, казенными учреждениями, органами управления государственными внебюджетными фондами	1540308250	100			762,2
ОБЩЕГОСУДАРСТВЕННЫЕ ВОПРОСЫ	1540308250	100	01	00	762,2
Обеспечение деятельности финансовых, налоговых и таможенных органов и органов финансового (финансово-бюджетного) надзора	1540308250	100	01	06	762,2
Закупка товаров, работ и услуг для обеспечения государственных (муниципальных) нужд	1540308250	200			61,0
ОБЩЕГОСУДАРСТВЕННЫЕ ВОПРОСЫ	1540308250	200	01	00	61,0
Обеспечение деятельности финансовых, налоговых и таможенных органов и органов финансового (финансово-бюджетного) надзора	1540308250	200	01	06	61,0
Расходы на выполнение части полномочий (функций) по осуществлению внешнего муниципального финансового контроля	1540308280				293,1
Расходы на выплаты персоналу в целях обеспечения выполнения функций государственными (муниципальными) органами, казенными учреждениями, органами управления государственными внебюджетными фондами	1540308280	100			293,1
ОБЩЕГОСУДАРСТВЕННЫЕ ВОПРОСЫ	1540308280	100	01	00	293,1
Обеспечение деятельности финансовых, налоговых и таможенных органов и органов финансового (финансово-бюджетного) надзора	1540308280	100	01	06	293,1
Комплекс процессных мероприятий "Управление муниципальным имуществом и земельными ресурсами"	1542700000				15 720,4
Мероприятия по землеустройству и землепользованию	1542703400				13,0
Закупка товаров, работ и услуг для обеспечения государственных (муниципальных) нужд	1542703400	200			13,0
НАЦИОНАЛЬНАЯ ЭКОНОМИКА	1542703400	200	04	00	13,0
Другие вопросы в области национальной экономики	1542703400	200	04	12	13,0
Расходы на осуществление полномочий по распоряжению земельными участками, государственная собственность на которые не разграничена	1542703410				1 741,5
Закупка товаров, работ и услуг для обеспечения государственных (муниципальных) нужд	1542703410	200			1 741,5
НАЦИОНАЛЬНАЯ ЭКОНОМИКА	1542703410	200	04	00	1 741,5
Другие вопросы в области национальной экономики	1542703410	200	04	12	1 741,5
Мероприятия по разработке документации территориального планирования муниципального образования	1542703420				11 836,2
Межбюджетные трансферты	1542703420	500			11 836,2
НАЦИОНАЛЬНАЯ ЭКОНОМИКА	1542703420	500	04	00	11 836,2
Другие вопросы в области национальной экономики	1542703420	500	04	12	11 836,2
Содержание и обслуживание имущества муниципального образования	1542709010				2 124,7
Закупка товаров, работ и услуг для обеспечения государственных (муниципальных) нужд	1542709010	200			2 124,7
ОБЩЕГОСУДАРСТВЕННЫЕ ВОПРОСЫ	1542709010	200	01	00	2 124,7
Другие общегосударственные вопросы	1542709010	200	01	13	2 124,7
Мероприятия по реализации муниципальной политики в области управления муниципальной собственностью	1542709020				5,0
Закупка товаров, работ и услуг для обеспечения государственных (муниципальных) нужд	1542709020	200			5,0
ОБЩЕГОСУДАРСТВЕННЫЕ ВОПРОСЫ	1542709020	200	01	00	5,0
Другие общегосударственные вопросы	1542709020	200	01	13	5,0
Отраслевые проекты	1570000000				466,4
Отраслевой проект "Подготовка документов и осуществление государственного кадастрового учета и (или) государственной регистрации прав собственности на объекты недвижимого имущества"	1570200000				0,0
Проведение комплексных кадастровых работ	15702S4620				0,0
Закупка товаров, работ и услуг для обеспечения государственных (муниципальных) нужд	15702S4620	200			0,0
НАЦИОНАЛЬНАЯ ЭКОНОМИКА	15702S4620	200	04	00	0,0
Другие вопросы в области национальной экономики	15702S4620	200	04	12	0,0
Отраслевой проект "Вовлечение в оборот земель сельскохозяйственного назначения"	1570300000				466,4
Подготовка проектов межевания земельных участков и проведение кадастровых работ (проведение кадастровых работ)	15703L5991				466,4
Закупка товаров, работ и услуг для обеспечения государственных (муниципальных) нужд	15703L5991	200			466,4
НАЦИОНАЛЬНАЯ ЭКОНОМИКА	15703L5991	200	04	00	466,4
Другие вопросы в области национальной экономики	15703L5991	200	04	12	466,4
Непрограммные расходы органов местного самоуправления	9100000000				12 613,2
Непрограммные расходы органов местного самоуправления	9190000000				12 613,2
Непрограммные расходы органов местного самоуправления	9190100000				12 613,2
Мероприятия по обеспечению подготовки и проведения выборов и референдумов в муниципальном образовании	9190102200				518,8
Закупка товаров, работ и услуг для обеспечения государственных (муниципальных) нужд	9190102200	200			518,8
ОБЩЕГОСУДАРСТВЕННЫЕ ВОПРОСЫ	9190102200	200	01	00	518,8
Обеспечение проведения выборов и референдумов	9190102200	200	01	07	518,8
Мероприятия по доведению до сведения жителей официальной информации о социально-экономическом и культурном развитии Волосовского муниципального района	9190102600				5 000,0
Иные бюджетные ассигнования	9190102600	800			5 000,0
СРЕДСТВА МАССОВОЙ ИНФОРМАЦИИ	9190102600	800	12	00	5 000,0
Периодическая печать и издательства	9190102600	800	12	02	5 000,0
Финансирование расходов на мероприятия по мобилизации в соответствии с ФЗ РФ от 26.02.1997 № 31-ФЗ "О мобилизационной подготовке и мобилизации в Российской Федерации"	9190102700				2 207,2
Закупка товаров, работ и услуг для обеспечения государственных (муниципальных) нужд	9190102700	200			2 207,2
НАЦИОНАЛЬНАЯ ОБОРОНА	9190102700	200	02	00	2 207,2
Мобилизационная и вневойсковая подготовка	9190102700	200	02	03	2 207,2
Мероприятия по владению, пользованию и распоряжению имуществом, находящимся в муниципальной собственности муниципального образования в рамках непрограммных расходов органов местного самоуправления	9190103510				197,5
Иные бюджетные ассигнования	9190103510	800			197,5
ЖИЛИЩНО-КОММУНАЛЬНОЕ ХОЗЯЙСТВО	9190103510	800	05	00	197,5
Коммунальное хозяйство	9190103510	800	05	02	197,5
Выполнение других обязательств муниципальных образований по решению общегосударственных вопросов	9190109060				172,7
Закупка товаров, работ и услуг для обеспечения государственных (муниципальных) нужд	9190109060	200			79,1
ОБЩЕГОСУДАРСТВЕННЫЕ ВОПРОСЫ	9190109060	200	01	00	79,1
Другие общегосударственные вопросы	9190109060	200	01	13	79,1
Социальное обеспечение и иные выплаты населению	9190109060	300			6,1
ОБЩЕГОСУДАРСТВЕННЫЕ ВОПРОСЫ	9190109060	300	01	00	6,1
Другие общегосударственные вопросы	9190109060	300	01	13	6,1
Иные бюджетные ассигнования	9190109060	800			87,5
НАЦИОНАЛЬНАЯ БЕЗОПАСНОСТЬ И ПРАВООХРАНИТЕЛЬНАЯ ДЕЯТЕЛЬНОСТЬ	9190109060	800	03	00	87,5
Гражданская оборона	9190109060	800	03	09	87,5
Осуществление полномочий по составлению (изменению) списков кандидатов в присяжные заседатели федеральных судов общей юрисдикции в Российской Федерации	9190151200				22,4
Закупка товаров, работ и услуг для обеспечения государственных (муниципальных) нужд	9190151200	200			22,4
ОБЩЕГОСУДАРСТВЕННЫЕ ВОПРОСЫ	9190151200	200	01	00	22,4
Судебная система	9190151200	200	01	05	22,4
Грант за достижение показателей деятельности органов исполнительной власти на цели поощрения муниципальных управленческих команд	9190155490				3 959,6
Расходы на выплаты персоналу в целях обеспечения выполнения функций государственными (муниципальными) органами, казенными учреждениями, органами управления государственными внебюджетными фондами	9190155490	100			23,0
ОБЩЕГОСУДАРСТВЕННЫЕ ВОПРОСЫ	9190155490	100	01	00	23,0
Функционирование законодательных (представительных) органов государственной власти и представительных органов муниципальных образований	9190155490	100	01	03	23,0
Расходы на выплаты персоналу в целях обеспечения выполнения функций государственными (муниципальными) органами, казенными учреждениями, органами управления государственными внебюджетными фондами	9190155490	100			1 701,9
ОБЩЕГОСУДАРСТВЕННЫЕ ВОПРОСЫ	9190155490	100	01	00	1 701,9
Функционирование Правительства Российской Федерации, высших исполнительных органов государственной власти субъектов Российской Федерации, местных администраций	9190155490	100	01	04	1 701,9
Расходы на выплаты персоналу в целях обеспечения выполнения функций государственными (муниципальными) органами, казенными учреждениями, органами управления государственными внебюджетными фондами	9190155490	100			394,0
ОБЩЕГОСУДАРСТВЕННЫЕ ВОПРОСЫ	9190155490	100	01	00	394,0
Обеспечение деятельности финансовых, налоговых и таможенных органов и органов финансового (финансово-бюджетного) надзора	9190155490	100	01	06	394,0
Расходы на выплаты персоналу в целях обеспечения выполнения функций государственными (муниципальными) органами, казенными учреждениями, органами управления государственными внебюджетными фондами	9190155490	100			56,0
ОБЩЕГОСУДАРСТВЕННЫЕ ВОПРОСЫ	9190155490	100	01	00	56,0
Другие общегосударственные вопросы	9190155490	100	01	13	56,0
Межбюджетные трансферты	9190155490	500			1 340,0
ОБЩЕГОСУДАРСТВЕННЫЕ ВОПРОСЫ	9190155490	500	01	00	1 340,0
Другие общегосударственные вопросы	9190155490	500	01	13	1 340,0
Расходы на выплаты персоналу в целях обеспечения выполнения функций государственными (муниципальными) органами, казенными учреждениями, органами управления государственными внебюджетными фондами	9190155490	100			21,0
НАЦИОНАЛЬНАЯ БЕЗОПАСНОСТЬ И ПРАВООХРАНИТЕЛЬНАЯ ДЕЯТЕЛЬНОСТЬ	9190155490	100	03	00	21,0
Другие вопросы в области национальной безопасности и правоохранительной деятельности	9190155490	100	03	14	21,0
Расходы на выплаты персоналу в целях обеспечения выполнения функций государственными (муниципальными) органами, казенными учреждениями, органами управления государственными внебюджетными фондами	9190155490	100			423,7
ОБРАЗОВАНИЕ	9190155490	100	07	00	423,7
Другие вопросы в области образования	9190155490	100	07	09	423,7
Поощрение достижения наилучших показателей оценки качества управления муниципальными финансами	9190170060				535,0
Расходы на выплаты персоналу в целях обеспечения выполнения функций государственными (муниципальными) органами, казенными учреждениями, органами управления государственными внебюджетными фондами	9190170060	100			535,0
ОБЩЕГОСУДАРСТВЕННЫЕ ВОПРОСЫ	9190170060	100	01	00	535,0
Обеспечение деятельности финансовых, налоговых и таможенных органов и органов финансового (финансово-бюджетного) надзора	9190170060	100	01	06	535,0

Приложение 7
УТВЕРЖДЕНО
решением совета депутатов
муниципального образования
Волосовский муниципальный район
Ленинградской области
от 20.05.2025 года № 50

Использование средств резервного фонда администрации муниципального образования Волосовский муниципальный район за 2024 год

дата, № НПА	Цель выделения средств	Сумма выделенная /тыс. рублей /	Сумма израсходованная /тыс. рублей /
Распоряжение администрации муниципального образования Волосовский муниципальный район Ленинградской области от 15.01.2024 № 16-р	Комитету образования для выполнения работ по восстановлению системы вентиляции в здании школы МОУ «Сельцовская средняя образовательная школа»	503,0	503,0
Распоряжение администрации муниципального образования Волосовский муниципальный район Ленинградской области от 06.03.2024 № 98 -р (с изменениями)	Муниципальному образованию Волосовское городское поселение Волосовского муниципального района Ленинградской области для выполнения работ по ремонту дворовой территории по пр. Вингиссара д. 82-86, г. Волосово, Ленинградской области	6 604,8	6 604,8
Распоряжение администрации муниципального образования Волосовский муниципальный район Ленинградской области от 06.06.2024 № 239-р	Комитету образования на ремонт МОУ "Беседская ООШ" замена оконных проемов в здании детского сада в сумме 223,5 тыс. рубля; МОУ "Калитинская СОШ" аварийный ремонт электрических сетей в сумме 315,7 тыс. рублей; МОУ "Изварская СОШ" замена наружного видео-оборудования в сумме 515,2 тыс. рублей; Муниципальное образовательное учреждение "Волосовская начальная общеобразовательная школа " ремонт мойки в сумме 457,7 тыс. рублей, ремонт покрытия пола 1-го этажа в сумме 558,6 тыс. рублей; МОУ "Беседская ООШ" благоустройство входов в здание дошкольных групп в сумме 1 061,1 тыс. рублей	3 131,8	3 131,8
		10 239,6	**10 239,6**

МУНИЦИПАЛЬНОЕ ОБРАЗОВАНИЕ
ВОЛОСОВСКИЙ МУНИЦИПАЛЬНЫЙ РАЙОН
ЛЕНИНГРАДСКОЙ ОБЛАСТИ
СОВЕТ ДЕПУТАТОВ
ВОЛОСОВСКОГО МУНИЦИПАЛЬНОГО РАЙОНА

РЕШЕНИЕ

(седьмое заседание пятого созыва)
от 20 мая 2025 года № 51

Об исполнении бюджета муниципального образования Волосовский муниципальный район Ленинградской области за первый квартал 2025 года

В соответствии с пунктом 2 части 1 статьи 19 Устава муниципального образования Волосовский муниципальный район Ленинградской области и статьей 50 решения Совета депутатов Волосовского муниципального района Ленинградской области от 23 сентября 2020 года № 78 «Об утверждении Положения о бюджетном процессе в муниципальном образовании Волосовский муниципальный район Ленинградской области» совет депутатов муниципального образования Волосовский муниципальный район Ленинградской области РЕШИЛ:

1. Принять к сведению отчет об исполнении бюджета муниципального образования Волосовский муниципальный район Ленинградской области за первый квартал 2025 года по доходам 630 766,7 тыс. рублей, по расходам 493 979,1 тыс. рублей, с профицитом в сумме 136 787,6 тыс. рублей (приложение).
2. Опубликовать настоящее решение в общественно-политической газете Волосовского муниципального района Ленинградской области «Сельская новь» и разместить на официальном сайте органов местного самоуправления Волосовского муниципального района в сети Интернет.
3. Настоящее решение вступает в силу со дня подписания.

Глава муниципального образования
Волосовский муниципальный район
Н. Н. КАЗАНЦЕВ

МУНИЦИПАЛЬНОЕ ОБРАЗОВАНИЕ
ВОЛОСОВСКИЙ МУНИЦИПАЛЬНЫЙ РАЙОН
ЛЕНИНГРАДСКОЙ ОБЛАСТИ
СОВЕТ ДЕПУТАТОВ
ВОЛОСОВСКОГО МУНИЦИПАЛЬНОГО РАЙОНА

РЕШЕНИЕ

(седьмое заседание пятого созыва)
от 20 мая 2025 года № 52

О внесении изменений в решение Совета депутатов муниципального образования Волосовский муниципальный район от 01.03.2006 года № 30 «Об утверждении Регламента работы Совета депутатов муниципального образования Волосовский муниципальный район Ленинградской области»

В целях оптимизации своей деятельности Совет депутатов муниципального образования Волосовский муниципальный район Ленинградской области РЕШИЛ:

1. Внести изменения в решение Совета депутатов муниципального образования Волосовский муниципальный район от 01.03.2006 года № 30 «Об утверждении Регламента работы Совета депутатов муниципального образования Волосовский муниципальный район Ленинградской области»,
изложив второй абзац Статьи 10 Регламента Совета депутатов муниципального образования Волосовский муниципальный район Ленинградской области в следующей редакции:
«Днем проведения заседания Совета депутатов является вторник. При необходимости заседание может быть проведено в другой день недели. Заседания начинаются в 10:00 часов с обсуждения повестки дня.»
2. Опубликовать настоящее решение в общественно-политической газете Волосовского муниципального района Ленинградской области «Сельская новь» и разместить на официальном сайте органов местного самоуправления Волосовского муниципального района в сети Интернет.
3. Настоящее решение вступает в силу после официального обнародования в форме официального опубликования.

Глава муниципального образования
Волосовский муниципальный район
Н. Н. КАЗАНЦЕВ

МУНИЦИПАЛЬНОЕ ОБРАЗОВАНИЕ
ВОЛОСОВСКИЙ МУНИЦИПАЛЬНЫЙ РАЙОН
ЛЕНИНГРАДСКОЙ ОБЛАСТИ
СОВЕТ ДЕПУТАТОВ
ВОЛОСОВСКОГО МУНИЦИПАЛЬНОГО РАЙОНА

РЕШЕНИЕ

(седьмое заседание пятого созыва)
от 20 мая 2025 года № 53

О внесении изменений в решение Совета депутатов от 11.12.2024 № 30 «О Плане работы Совета депутатов Волосовского муниципального района Ленинградской области на 2025 год».

В целях оптимизации своей деятельности и приведения в соответствие с Регламентом работы Совета депутатов муниципального образования Волосовский муниципальный район Ленинградской области Совет депутатов Волосовского муниципального района Ленинградской области РЕШИЛ:

1. Внести изменения в решение Совета депутатов от 11.12.2024 № 30 «О Плане работы Совета депутатов Волосовского муниципального района Ленинградской области на 2025 год», изложив приложение к решению в следующей редакции:

«ПРИЛОЖЕНИЕ
Утверждено
решением Совета депутатов
муниципального образования
Волосовский муниципальный район
Ленинградской области
от 11 декабря 2024 года № 30

ПЛАН РАБОТЫ СОВЕТА ДЕПУТАТОВ
ВОЛОСОВСКОГО МУНИЦИПАЛЬНОГО РАЙОНА
ЛЕНИНГРАДСКОЙ ОБЛАСТИ НА 2025 ГОД

№ п/п	Основные вопросы повестки дня	Ответственный за подготовку
1.	**19 ФЕВРАЛЯ**	
	1. Отчет главы Волосовского муниципального района Ленинградской области о результатах деятельности главы и Совета депутатов за 2024 год.	Аппарат Совета депутатов Волосовского муниципального района
	2. Отчет Контрольно-счетной комиссии Волосовского муниципального района о результатах своей деятельности за 2024 год.	Контрольно-счетная комиссия Волосовского муниципального района
	3. Информация о выполнении Программы приватизации имущества Волосовского муниципального района за 2024 год.	Администрация Волосовского муниципального района (КУМИ)
	4. О представителе в состав Президиума Ассоциации "Совет муниципальных образований Ленинградской области" на 2025 год.	Аппарат Совета депутатов Волосовского муниципального района
	5. Информация о комплексе процессных мероприятий в рамках исполнения одной из муниципальных программ.	Администрация Волосовского муниципального района
2.	**19 МАРТА**	
	1. Отчет главы администрации Волосовского муниципального района Ленинградской области об итогах социально-экономического развития Волосовского муниципального района Ленинградской области в 2024 году и задачах на 2025год.	Администрация Волосовского муниципального района
	2. О внесении изменений в решение Совета депутатов Волосовского муниципального района Ленинградской области «О бюджете муниципального образования Волосовский муниципальный район Ленинградской области на 2025 год и на плановый период 2026-2027 годов».	Администрация Волосовского муниципального района (КФ)
	3. О назначении публичных слушаний по отчету об исполнении бюджета Волосовского муниципального района Ленинградской области за 2024 год.	
	4. О проекте изменений в Устав муниципального образования Волосовский муниципальный район Ленинградской области.	Администрация Волосовского муниципального района (КФ)
	5. О назначении публичных слушаний по проекту изменений в Устав муниципального образования Волосовский муниципальный район Ленинградской области.	Рабочая комиссия
	6. О внесении изменений в отдельные нормативные правовые акты, регулирующие порядок управления и распоряжения муниципальным имуществом, и (или) о признании утратившими силу некоторых нормативных правовых актов.	Рабочая комиссия
	7. Информация о комплексе процессных мероприятий в рамках исполнения одной из муниципальных программ.	Администрация Волосовского муниципального района (КУМИ)
		Администрация Волосовского муниципального района
3.	**20 МАЯ**	
	1. О внесении изменений в Устав муниципального образования Волосовский муниципальный район Ленинградской области.	Рабочая комиссия
	2. О Почетном гражданине Волосовского муниципального района.	
	3. Заключение Контрольно-счетной комиссии к отчету об исполнении бюджета муниципального образования Волосовский муниципальный район за 2024 год.	Комиссия по присвоению звания Почетного гражданина
	4. Об утверждении отчета об исполнении бюджета Волосовского муниципального района Ленинградской области за 2024 год.	Председатель контрольно-счетной комиссии Волосовского муниципального района
	5. Об исполнении бюджета Волосовского муниципального района Ленинградской области за 1 квартал 2025 года.	Администрация Волосовского муниципального района (КФ)
	6. Информация о комплексе процессных мероприятий в рамках исполнения одной из муниципальных программ.	Администрация Волосовского муниципального района (КФ)
		Администрация Волосовского муниципального района
4.	**22 ИЮЛЯ**	
	1. Об исполнении бюджета Волосовского муниципального района Ленинградской области за полугодие 2025 года.	Администрация Волосовского муниципального района (КФ)
	2. О согласовании частичной замены дотаций на выравнивание бюджетной обеспеченности муниципального района дополнительными нормативами отчислений в бюджет муниципального образования Волосовский муниципальный район Ленинградской области от налога на доходы физических лиц на 2026 год и на плановый период 2027 и 2028 годов.	Администрация Волосовского муниципального района (КФ)
	3. О внесении изменений в отдельные нормативные правовые акты, регулирующие порядок управления и распоряжения муниципальным имуществом, и (или) о признании утратившими силу некоторых нормативных правовых актов.	
	4. Информация о комплексе процессных мероприятий в рамках исполнения одной из муниципальных программ.	Администрация Волосовского муниципального района(КУМИ)
		Администрация Волосовского муниципального района
5.	**16 СЕНТЯБРЯ**	
	1. О внесении изменений в решение Совета депутатов Волосовского муниципального района Ленинградской области «О бюджете муниципального образования Волосовский муниципальный район Ленинградской области на 2025 год и на плановый период 2026-2027 годов».	Администрация Волосовского муниципального района (КФ)
	2. О назначении публичных слушаний по проекту бюджета Волосовского муниципального района Ленинградской области на 2026 год и на плановый период 2027 - 2028 годов.	
	3. Информация о комплексе процессных мероприятий в рамках исполнения одной из муниципальных программ.	Администрация Волосовского муниципального района
		Администрация Волосовского муниципального района
6.	**18 НОЯБРЯ**	
	1. Об исполнении бюджета Волосовского муниципального района Ленинградской области за 9 месяцев 2025 года.	Администрация Волосовского муниципального района (КУМИ)
	2. Об утверждении Перечня части полномочий по вопросам местного значения, передаваемых администрацией Волосовского муниципального района Ленинградской области для их исполнения администрациям поселений Волосовского муниципального района Ленинградской области на 2026 год.	
	3. О внесении изменений в отдельные нормативные правовые акты, регулирующие порядок управления и распоряжения муниципальным имуществом, и (или) о признании утратившими силу некоторых нормативных правовых актов.	Администрация Волосовского муниципального района (КФ)
	4. Информация о комплексе процессных мероприятий в рамках исполнения одной из муниципальных программ.	Администрация Волосовского муниципального района
		Администрация Волосовского муниципального района
7.	**9 ДЕКАБРЯ**	
	1. О бюджете Волосовского муниципального района Ленинградской области на 2026 год и на плановый период 2027 - 2028 годов.	Администрация Волосовского муниципального района (КФ)
	2. О внесении изменений в решение Совета депутатов Волосовского муниципального района Ленинградской области «О бюджете муниципального образования Волосовский муниципальный район Ленинградской области на 2025 год и на плановый период 2026-2027 годов».	Администрация Волосовского муниципального района (КФ)
	3. Об утверждении Перечня части полномочий по вопросам местного значения, передаваемых администрациями муниципальных образований поселений Волосовского муниципального района Ленинградской области для их исполнения администрацией муниципального образования Волосовский муниципальный район Ленинградской области на 2026 год.	Администрация Волосовского муниципального района (КФ)
	4. О принятии полномочий контрольно-счетных органов муниципальных образований Волосовского муниципального района Ленинградской области по осуществлению внешнего муниципального финансового контроля для их исполнения Контрольно-счетной комиссией муниципального образования Волосовский муниципальный район Ленинградской области на 2026 год.	
	5. О представителе в Совет представительных органов муниципальных образований Ленинградской области при Законодательном собрании Ленинградской области на 2026 год.	Контрольно-счетная комиссия Волосовского муниципального района
	6. О Плане работы Совета депутатов Волосовского муниципального района Ленинградской области на 2026 год.	
	7. Информация о комплексе процессных мероприятий в рамках исполнения одной из муниципальных программ.	Аппарат Совета депутатов Волосовского муниципального района
		Аппарат Совета депутатов Волосовского муниципального района
		Администрация Волосовского муниципального района

2. Опубликовать настоящее решение в общественно-политической газете Волосовского муниципального района Ленинградской области «Сельская новь» и разместить на официальном сайте органов местного самоуправления Волосовского муниципального района в сети Интернет.
3. Настоящее решение вступает в силу со дня подписания.

Глава муниципального образования
Волосовский муниципальный район
Н. Н. КАЗАНЦЕВ

МУНИЦИПАЛЬНОЕ ОБРАЗОВАНИЕ
ВОЛОСОВСКИЙ МУНИЦИПАЛЬНЫЙ РАЙОН
ЛЕНИНГРАДСКОЙ ОБЛАСТИ
СОВЕТ ДЕПУТАТОВ
ВОЛОСОВСКОГО МУНИЦИПАЛЬНОГО РАЙОНА

РЕШЕНИЕ

(седьмое заседание пятого созыва)
от 20 мая 2025 года № 54

О передаче муниципального имущества в муниципальную собственность муниципального образования Большеврудское сельское поселение Волосовского муниципального района Ленинградской области

Рассмотрев обращение администрации муниципального образования Большеврудское сельское поселение Волосовского муниципального района Ленинградской области о передаче муниципального имущества из муниципальной собственности муниципального образования Волосовский муниципальный район Ленинградской области в муниципальную собственность муниципального образования Большеврудское сельское поселение Волосовского муниципального района Ленинградской области, в соответствии с Федеральным законом от 06.10.2003 № 131-ФЗ «Об общих принципах организации местного самоуправления в Российской Федерации», Уставом муниципального образования Волосовский муниципальный район Ленинградской области Совет депутатов муниципального образования Волосовский муниципальный район Ленинградской области РЕШИЛ:

1. Передать из муниципальной собственности муниципального образования Волосовский муниципальный район Ленинградской области по акту приема-передачи в муниципальную собственность муниципального образования Большеврудское сельское поселение Волосовского муниципального района Ленинградской области земельный участок площадью 5570 кв. м с кадастровым номером 47:22:0203002:36, категория земель: земли населенных пунктов, вид разрешенного использования: для строительства спортивной площадки, расположенный по адресу: Ленинградская область, Волосовский район, д. Ущевицы.
2. Опубликовать настоящее решение в общественно-политической газете Волосовского муниципального района Ленинградской области «Сельская новь» и разместить на официальном сайте органов местного самоуправления Волосовского муниципального района в сети Интернет.
3. Настоящее решение вступает в силу со дня подписания.

Глава муниципального образования
Волосовский муниципальный район
Н. Н. КАЗАНЦЕВ

МУНИЦИПАЛЬНОЕ ОБРАЗОВАНИЕ
ВОЛОСОВСКИЙ МУНИЦИПАЛЬНЫЙ РАЙОН
ЛЕНИНГРАДСКОЙ ОБЛАСТИ
СОВЕТ ДЕПУТАТОВ
ВОЛОСОВСКОГО МУНИЦИПАЛЬНОГО РАЙОНА

РЕШЕНИЕ

(седьмое заседание пятого созыва)
от 20 мая 2025 года № 55

О внесении изменений в решение Совета депутатов Волосовского муниципального района от 19.02.2025 № 34 «Об утверждении Программы приватизации муниципального имущества Волосовского муниципального района на 2025 год»

Совет депутатов муниципального образования Волосовский муниципальный район Ленинградской области РЕШИЛ:

1. Внести изменения в решение Совета депутатов Волосовского муниципального района от 19.02.2025 № 34 «Об утверждении Программы приватизации муниципального имущества Волосовского муниципального района на 2025 год», дополнив Программу приватизации муниципального имущества муниципального образования Волосовский муниципальный район Ленинградской области на 2025 год пунктом 2:

№ п/п	Перечень предприятий и муниципального имущества, подлежащих приватизации	Характеристика предприятий и имущества	Сроки приватизации	Стоимость (в руб.)	Способ приватизации
2	Автобус для перевозки детей ПАЗ 32053-70	2016 года изготовления, VIN X1M3205BXG0003236, модель, № двигателя 523420 G1003733, шасси (рама) № отсутствует, кузов № X1M3205BXG0003236, цвет кузова – желтый, ПТС 52 ОО 547289, рег. знак О429АВ47	II-IV кварталы	Рыночная стоимость по результатам независимой оценки	Торги

2. Опубликовать настоящее решение в общественно-политической газете Волосовского муниципального района Ленинградской области «Сельская новь» и разместить на официальном сайте органов местного самоуправления Волосовского муниципального района в сети Интернет.
3. Настоящее решение вступает в силу со дня подписания.

Глава муниципального образования
Волосовский муниципальный район
Н. Н. КАЗАНЦЕВ

МУНИЦИПАЛЬНОЕ ОБРАЗОВАНИЕ
ВОЛОСОВСКИЙ МУНИЦИПАЛЬНЫЙ РАЙОН
ЛЕНИНГРАДСКОЙ ОБЛАСТИ
СОВЕТ ДЕПУТАТОВ
ВОЛОСОВСКОГО МУНИЦИПАЛЬНОГО РАЙОНА

РЕШЕНИЕ

(седьмое заседание пятого созыва)
от 20 мая 2025 года № 56

Информация о комплексе процессных мероприятий «Развитие автомобильных дорог в муниципальном образовании Волосовский муниципальный район Ленинградской области»

Заслушав и обсудив информацию отдела ЖКХ администрации муниципального образования Волосовский муниципальный район Ленинградской области о комплексе процессных мероприятий «Развитие автомобильных дорог в муниципальном образовании Волосовский муниципальный район Ленинградской области», Совет депутатов муниципального образования Волосовский муниципальный район Ленинградской области РЕШИЛ:

1. Информацию о комплексе процессных мероприятий «Развитие автомобильных дорог в муниципальном образовании Волосовский муниципальный район Ленинградской области» принять к сведению.
2. Опубликовать настоящее решение в общественно-политической газете Волосовского района Ленинградской области «Сельская новь» и разместить на официальном сайте органов местного самоуправления Волосовского муниципального района в сети Интернет.
3. Настоящее решение вступает в силу со дня подписания.

Глава муниципального образования
Волосовский муниципальный район
Н. Н. КАЗАНЦЕВ

МУНИЦИПАЛЬНОЕ ОБРАЗОВАНИЕ
ВОЛОСОВСКИЙ МУНИЦИПАЛЬНЫЙ РАЙОН
ЛЕНИНГРАДСКОЙ ОБЛАСТИ
СОВЕТ ДЕПУТАТОВ
ВОЛОСОВСКОГО МУНИЦИПАЛЬНОГО РАЙОНА

РЕШЕНИЕ

(седьмое заседание пятого созыва)
от 20 мая 2025 года № 57

О внесении изменений в решение Совета депутатов от 19 февраля 2020 года № 47 «О комиссии по соблюдению лицом, замещающим должность главы администрации по контракту и лицами, замещающими муниципальные должности в Совете депутатов муниципального образования Волосовский муниципальный район Ленинградской области, ограничений, запретов, исполнения обязанностей, установленных законодательством в целях противодействия коррупции»

В связи с прекращением полномочий депутатов Совета депутатов Волосовского муниципального района Ленинградской области четвертого созыва, руководствуясь Положением о комиссии по соблюдению лицом, замещающим должность главы администрации по контракту и лицами, замещающими муниципальные должности в Совете депутатов муниципального образования Волосовский муниципальный район Ленинградской области, ограничений, исполнения обязанностей, установленных законодательством в целях противодействия коррупции, Совет депутатов Волосовского муниципального района Ленинградской области РЕШИЛ:

1. Внести изменения в решение Совета депутатов от 19 февраля 2020 года № 47 «О комиссии по соблюдению лицом, замещающим должность главы администрации по контракту и лицами, замещающими муниципальные должности в Совете депутатов муниципального образования Волосовский муниципальный район Ленинградской области, ограничений, запретов, исполнения обязанностей, установленных законодательством в целях противодействия коррупции», изложив Приложение 2 к решению в следующей редакции:

«Приложение 2
к решению Совета депутатов
муниципального образования
Волосовского муниципального района
от 19 февраля 2020 года № 47

Состав комиссии по соблюдению лицом, замещающим должность главы администрации по контракту и лицами, замещающими муниципальные должности в Совете депутатов муниципального образования Волосовский муниципальный район Ленинградской области, ограничений, запретов, исполнения обязанностей, установленных законодательством в целях противодействия коррупции
Минюк Андрей Иванович председатель комиссии
Комарова Тамара Владимировна заместитель председателя комиссии
Макарова Светлана Юрьевна секретарь комиссии
Булычев Леонид Максимович
Нилова Елена Николаевна член комиссии
член комиссии

2. Настоящее решение опубликовать в общественно-политической газете Волосовского муниципального района Ленинградской области «Сельская новь» и разместить на официальном сайте органов местного самоуправления Волосовского муниципального района в сети Интернет.
3. Настоящее решение вступает в силу со дня подписания.

Глава муниципального образования
Волосовский муниципальный район
Н. Н. КАЗАНЦЕВ

ОТЧЕТ ОБ ИСПОЛНЕНИИ БЮДЖЕТА

		КОДЫ
	Форма по ОКУД	0503117
на 1 апреля 2025 г.	Дата	01.04.2025
Наименование	по ОКПО	
финансового органа Комитет финансов администрации Волосовского муниципального района	Глава по БК	002
Наименование публично-правового образования МО Волосовский муниципальный район	по ОКТМО	41606000
Периодичность: месячная, квартальная, годовая		
Единица измерения: руб	по ОКЕИ	383

1. Доходы бюджета

Наименование показателя	Код строки	Код дохода по бюджетной классификации	Утвержденные бюджетные назначения	Исполнено	Неисполненные назначения
1	2	3	4	5	6
Доходы бюджета - всего	010	x	2 531 983 665,55	630 766 667,67	1 901 216 997,88
в том числе:					
НАЛОГОВЫЕ И НЕНАЛОГОВЫЕ ДОХОДЫ	010	000 1 00 00000 00 0000 000	831 617 580,00	185 127 540,88	646 787 430,64
НАЛОГИ НА ПРИБЫЛЬ, ДОХОДЫ	010	000 1 01 00000 00 0000 000	505 296 170,00	124 647 501,72	380 648 668,28
Налог на доходы физических лиц	010	000 1 01 02000 01 0000 110	505 296 170,00	124 647 501,72	380 648 668,28
Налог на доходы физических лиц с доходов, источником которых является налоговый агент, за исключением доходов, в отношении которых исчисление и уплата налога осуществляются в соответствии со статьями 227, 227.1 и 228 Налогового кодекса Российской Федерации, а также доходов от долевого участия в организации, полученных физическим лицом - налоговым резидентом Российской Федерации в виде дивидендов (в части суммы налога, не превышающей 650 тысяч рублей за налоговые периоды до 1 января 2025 года, а также в части суммы налога, не превышающей 312 тысяч рублей за налоговые периоды после 1 января 2025 года), а также налог на доходы физических лиц в отношении доходов от долевого участия в организации, полученных физическим лицом, не являющимся налоговым резидентом Российской Федерации, в виде дивидендов	010	000 1 01 02010 01 0000 110	482 608 373,00	110 302 754,79	372 305 618,21
Налог на доходы физических лиц с доходов, источником которых является налоговый агент, за исключением доходов, в отношении которых исчисление и уплата налога осуществляются в соответствии со статьями 227, 227.1 и 228 Налогового кодекса Российской Федерации (сумма платежа (перерасчеты, недоимка и задолженность по соответствующему платежу, в том числе по отменённому)	010	182 1 01 02010 01 1000 110	-	110 299 737,23	-
Налог на доходы физических лиц с доходов, источником которых является налоговый агент, за исключением доходов, в отношении которых исчисление и уплата налога осуществляются в соответствии со статьями 227, 2271 и 228 Налогового кодекса Российской Федерации (суммы денежных взысканий (штрафов) по соответствующему платежу согласно законодательству Российской Федерации)	010	182 1 01 02010 01 3000 110	-	3 017,56	-
Налог на доходы физических лиц с доходов, полученных от осуществления деятельности физическими лицами, зарегистрированными в качестве индивидуальных предпринимателей, нотариусов, занимающихся частной практикой, адвокатов, учредивших адвокатские кабинеты, и других лиц, занимающихся частной практикой в соответствии со статьей 227 Налогового кодекса Российской Федерации (в части суммы налога, не превышающей 650 тысяч рублей за налоговые периоды до 1 января 2025 года, а также в части суммы налога, не превышающей 312 тысяч рублей за налоговые периоды после 1 января 2025 года)	010	000 1 01 02020 01 0000 110	2 273 832,00	104 260,12	2 169 571,88
Налог на доходы физических лиц с доходов, полученных от осуществления деятельности физическими лицами, зарегистрированными в качестве индивидуальных предпринимателей, нотариусов, занимающихся частной практикой, адвокатов, учредивших адвокатские кабинеты, и других лиц, занимающихся частной практикой в соответствии со статьей 227 Налогового кодекса Российской Федерации (сумма платежа (перерасчеты, недоимка и задолженность по соответствующему платежу, в том числе по отменённому)	010	182 1 01 02020 01 1000 110	-	104 260,12	-
Налог на доходы физических лиц с доходов, полученных физическими лицами в соответствии со статьей 228 Налогового кодекса Российской Федерации (за исключением доходов от долевого участия в организации, полученных физическим лицом - налоговым резидентом Российской Федерации в виде дивидендов) (в части суммы налога, не превышающей 650 тысяч рублей за налоговые периоды до 1 января 2025 года, а также в части суммы налога, не превышающей 312 тысяч рублей за налоговые периоды после 1 января 2025 года)	010	000 1 01 02030 01 0000 110	20 413 965,00	709 962,75	19 704 002,25
Налог на доходы физических лиц с доходов, полученных физическими лицами в соответствии со статьей 228 Налогового кодекса Российской Федерации (сумма платежа (перерасчеты, недоимка и задолженность по соответствующему платежу, в том числе по отменённому)	010	182 1 01 02030 01 1000 110	-	678 405,83	-
Налог на доходы физических лиц с доходов, полученных физическими лицами в соответствии со статьей 228 Налогового кодекса Российской Федерации (суммы денежных взысканий (штрафов) по соответствующему платежу согласно законодательству Российской Федерации)	010	182 1 01 02030 01 3000 110	-	31 556,92	-
Налог на доходы физических лиц в виде фиксированных авансовых платежей с доходов, полученных физическими лицами, являющимися иностранными гражданами, осуществляющими трудовую деятельность по найму на основании патента в соответствии со статьей 227.1 Налогового кодекса Российской Федерации	010	000 1 01 02040 01 0000 110	-	6 730 898,88	-
Налог на доходы физических лиц в виде фиксированных авансовых платежей с доходов, полученных физическими лицами, являющимися иностранными гражданами, осуществляющими трудовую деятельность по найму на основании патента в соответствии со статьей 2271 Налогового кодекса Российской Федерации (сумма платежа (перерасчеты, недоимка и задолженность по соответствующему платежу, в том числе по отменённому)	010	182 1 01 02040 01 1000 110	-	6 730 898,88	-
Налог на доходы физических лиц в части суммы налога, превышающей 650 000 рублей, относящейся к части налоговой базы, превышающей 5 000 000 рублей (за исключением налога на доходы физических лиц с сумм прибыли контролируемой иностранной компании, в том числе фиксированной прибыли контролируемой иностранной компании)	010	000 1 01 02080 01 0000 110	-	83 101,95	-
Налог на доходы физических лиц части суммы налога, превышающей 650 000 рублей, относящейся к части налоговой базы, превышающей 5 000 000 рублей (сумма платежа (перерасчеты, недоимка и задолженность по соответствующему платежу, в том числе по отменённому)	010	182 1 01 02080 01 1000 110	-	83 101,95	-
Налог на доходы физических лиц в отношении доходов от долевого участия в организации, полученных физическим лицом - налоговым резидентом Российской Федерации в виде дивидендов (в части суммы налога, не превышающей 650 тысяч рублей за налоговые периоды до 1 января 2025 года, а также в части суммы налога, не превышающей 312 тысяч рублей за налоговые периоды после 1 января 2025 года)	010	000 1 01 02130 01 0000 110	-	1 707 389,17	-
Налог на доходы физических лиц в отношении доходов от долевого участия в организации, полученных в виде дивидендов (в части суммы налога, не превышающей 650 000 рублей) (сумма платежа (перерасчеты, недоимка и задолженность по соответствующему платежу, в том числе по отменённому)	010	182 1 01 02130 01 1000 110	-	1 707 389,17	-
Налог на доходы физических лиц в отношении доходов от долевого участия в организации, полученных физическим лицом - налоговым резидентом Российской Федерации в виде дивидендов (в части суммы налога, превышающей 650 тысяч рублей за налоговые периоды до 1 января 2025 года, а также в части суммы налога, превышающей 312 тысяч рублей за налоговые периоды после 1 января 2025 года)	010	000 1 01 02140 01 0000 110	-	5 002 905,00	-
Налог на доходы физических лиц в отношении доходов от долевого участия в организации, полученных в виде дивидендов (в части суммы налога, превышающей 650 000 рублей) (сумма платежа (перерасчеты, недоимка и задолженность по соответствующему платежу, в том числе по отменённому)	010	182 1 01 02140 01 1000 110	-	5 002 905,00	-
Налог на доходы физических лиц в части суммы налога, превышающей 3 402 тысячи рублей, относящейся к части налоговой базы, превышающей 20 миллионов рублей и составляющей не более 50 миллионов рублей (за исключением налога на доходы физических лиц в отношении доходов, указанных в абзаце тридцать девятом статьи 50 Бюджетного кодекса Российской Федерации, налога на доходы физических лиц в части суммы налога, превышающей 312 тысяч рублей, относящейся к части налоговой базы, превышающей 2,4 миллиона рублей, а также налога на доходы физических лиц в отношении доходов физических лиц, не являющихся налоговыми резидентами Российской Федерации, указанных в абзаце девятом пункта 3 статьи 224 Налогового кодекса Российской Федерации, в части суммы налога, превышающей 312 тысяч рублей, относящейся к части налоговой базы, превышающей 2,4 миллиона рублей, а также налога на доходы физических лиц в отношении доходов, указанных в абзаце тридцать пятом и тридцать шестом статьи 50 Бюджетного кодекса Российской Федерации)	010	000 1 01 02160 01 0000 110	-	663,00	-
Налог на доходы физических лиц в части суммы налога, превышающей 3 402 тысячи рублей, относящейся к части налоговой базы, превышающей 20 миллионов рублей и составляющей не более 50 миллионов рублей (за исключением налога на доходы физических лиц в отношении доходов, указанных в абзаце тридцать девятом статьи 50 Бюджетного кодекса Российской Федерации, налога на доходы физических лиц в части суммы налога, превышающей 312 тысяч рублей, относящейся к сумме налоговых баз, указанных в пункте 6 статьи 210 Налогового кодекса Российской Федерации, превышающей 2,4 миллиона рублей (за исключением налога на доходы физических лиц в отношении доходов, указанных в абзаце тридцать пятом и тридцать шестом статьи 50 Бюджетного кодекса Российской Федерации), а также налога на доходы физических лиц в отношении доходов физических лиц, не являющихся налоговыми резидентами Российской Федерации, указанных в абзаце девятом пункта 3 статьи 224 Налогового кодекса Российской Федерации, в части суммы налога, превышающей 312 тысяч рублей, относящейся к части налоговой базы, превышающей 2,4 миллиона рублей) (сумма платежа (перерасчеты, недоимка и задолженность по соответствующему платежу, в том числе по отменённому)	010	182 1 01 02160 01 1000 110	-	663,00	-
Налог на доходы физических лиц в части суммы налога, относящейся к налоговой базе, указанной в пункте 6.2 статьи 210 Налогового кодекса Российской Федерации, не превышающей 5 миллионов рублей	010	000 1 01 02210 01 0000 110	-	5 566,06	-
Налог на доходы физических лиц в части суммы налога, относящейся к сумме налоговых баз, указанных в пункте 61 статьи 210 Налогового кодекса Российской Федерации, не превышающей 5 миллионов рублей, за налоговые периоды после 1 января 2025 года (сумма платежа (перерасчеты, недоимка и задолженность по соответствующему платежу, в том числе по отменённому)	010	182 1 01 02210 01 1000 110	-	5 566,06	-
НАЛОГИ НА ТОВАРЫ (РАБОТЫ, УСЛУГИ), РЕАЛИЗУЕМЫЕ НА ТЕРРИТОРИИ РОССИЙСКОЙ ФЕДЕРАЦИИ	010	000 1 03 00000 00 0000 000	7 848 400,00	2 041 063,33	5 807 336,67
Акцизы по подакцизным товарам (продукции), производимым на территории Российской Федерации	010	000 1 03 02000 01 0000 110	7 848 400,00	2 041 063,33	5 807 336,67
Доходы от уплаты акцизов на дизельное топливо, подлежащие распределению между бюджетами субъектов Российской Федерации и местными бюджетами с учётом установленных дифференцированных нормативов отчислений в местные бюджеты	010	000 1 03 02230 01 0000 110	3 666 100,00	1 002 574,56	2 663 525,44
Доходы от уплаты акцизов на дизельное топливо, подлежащие распределению между бюджетами субъектов Российской Федерации и местными бюджетами с учётом установленных дифференцированных нормативов отчислений в местные бюджеты (по нормативам, установленным федеральным законом о федеральном бюджете в целях формирования дорожных фондов субъектов Российской Федерации)	010	182 1 03 02231 01 0000 110	3 666 100,00	1 002 574,56	2 663 525,44
Доходы от уплаты акцизов на моторные масла для дизельных и (или) карбюраторных (инжекторных) двигателей, подлежащие распределению между бюджетами субъектов Российской Федерации и местными бюджетами с учётом установленных дифференцированных нормативов отчислений в местные бюджеты	010	000 1 03 02240 01 0000 110	24 200,00	5 696,67	18 503,33
Доходы от уплаты акцизов на моторные масла для дизельных и (или) карбюраторных (инжекторных) двигателей, подлежащие распределению между бюджетами субъектов Российской Федерации и местными бюджетами с учётом установленных дифференцированных нормативов отчислений в местные бюджеты (по нормативам, установленным федеральным законом о федеральном бюджете в целях формирования дорожных фондов субъектов Российской Федерации)	010	182 1 03 02241 01 0000 110	24 200,00	5 696,67	18 503,33
Доходы от уплаты акцизов на автомобильный бензин, подлежащие распределению между бюджетами субъектов Российской Федерации и местными бюджетами с учетом установленных дифференцированных нормативов отчислений в местные бюджеты	010	000 1 03 02250 01 0000 110	4 768 700,00	1 119 009,05	3 649 690,95
Доходы от уплаты акцизов на автомобильный бензин, подлежащие распределению между бюджетами субъектов Российской Федерации и местными бюджетами с учетом установленных дифференцированных нормативов отчислений в местные бюджеты (по нормативам, установленным федеральным законом о федеральном бюджете в целях формирования дорожных фондов субъектов Российской Федерации)	010	182 1 03 02251 01 0000 110	4 768 700,00	1 119 009,05	3 649 690,95
Доходы от уплаты акцизов на прямогонный бензин, подлежащие распределению между бюджетами субъектов Российской Федерации и местными бюджетами с учетом установленных дифференцированных нормативов отчислений в местные бюджеты	010	000 1 03 02260 01 0000 110	-610 600,00	-86 216,95	-
Доходы от уплаты акцизов на прямогонный бензин, подлежащие распределению между бюджетами субъектов Российской Федерации и местными бюджетами с учетом установленных дифференцированных нормативов отчислений в местные бюджеты (по нормативам, установленным федеральным законом о федеральном бюджете в целях формирования дорожных фондов субъектов Российской Федерации)	010	182 1 03 02261 01 0000 110	-610 600,00	-86 216,95	-524 383,05
НАЛОГИ НА СОВОКУПНЫЙ ДОХОД	010	000 1 05 00000 00 0000 000	243 023 500,00	22 604 937,11	220 424 562,89
Налог, взимаемый в связи с применением упрощенной системы налогообложения	010	000 1 05 01000 00 0000 110	235 541 000,00	17 525 204,88	218 015 795,12
Налог, взимаемый с налогоплательщиков, выбравших в качестве объекта налогообложения доходы	010	000 1 05 01010 01 0000 110	119 262 500,00	3 794 322,39	115 468 177,61
Налог, взимаемый с налогоплательщиков, выбравших в качестве объекта налогообложения доходы	010	000 1 05 01011 01 0000 110	119 262 500,00	3 794 322,39	115 468 177,61
Налог, взимаемый с налогоплательщиков, выбравших в качестве объекта налогообложения доходы (сумма платежа (перерасчеты, недоимка и задолженность по соответствующему платежу, в том числе по отменённому)	010	182 1 05 01011 01 1000 110	119 262 500,00	3 789 205,21	115 473 294,79
Налог, взимаемый с налогоплательщиков, выбравших в качестве объекта налогообложения доходы (суммы денежных взысканий (штрафов) по соответствующему платежу согласно законодательству Российской Федерации)	010	182 1 05 01011 01 3000 110	-	5 117,18	-
Налог, взимаемый с налогоплательщиков, выбравших в качестве объекта налогообложения доходы, уменьшенные на величину расходов	010	000 1 05 01020 01 0000 110	116 278 500,00	13 730 882,49	102 547 617,51
Налог, взимаемый с налогоплательщиков, выбравших в качестве объекта налогообложения доходы, уменьшенные на величину расходов (в том числе минимальный налог, зачисляемый в бюджеты субъектов Российской Федерации)	010	000 1 05 01021 01 0000 110	116 278 500,00	13 730 882,49	102 547 617,51
Налог, взимаемый с налогоплательщиков, выбравших в качестве объекта налогообложения доходы, уменьшенные на величину расходов (сумма платежа (перерасчеты, недоимка и задолженность по соответствующему платежу, в том числе по отменённому)	010	182 1 05 01021 01 1000 110	-	13 729 858,24	-
Налог, взимаемый с налогоплательщиков, выбравших в качестве объекта налогообложения доходы, уменьшенные на величину расходов (суммы денежных взысканий (штрафов) по соответствующему платежу согласно законодательству Российской Федерации)	010	182 1 05 01021 01 3000 110	-	1 024,25	-
Единый налог на вмененный доход для отдельных видов деятельности	010	000 1 05 02000 02 0000 110	-	514,36	-
Единый налог на вмененный доход для отдельных видов деятельности	010	000 1 05 02010 02 0000 110	-	514,36	-
Единый налог на вмененный доход для отдельных видов деятельности (сумма платежа (перерасчеты, недоимка и задолженность по соответствующему платежу, в том числе по отменённому)	010	182 1 05 02010 02 1000 110	-	514,36	-
Единый сельскохозяйственный налог	010	000 1 05 03000 01 0000 110	411 500,00	770 743,22	-
Единый сельскохозяйственный налог	010	000 1 05 03010 01 0000 110	411 500,00	770 743,22	-
Единый сельскохозяйственный налог (сумма платежа (перерасчеты, недоимка и задолженность по соответствующему платежу, в том числе по отменённому)	010	182 1 05 03010 01 1000 110	-	770 007,01	-
Единый сельскохозяйственный налог (суммы денежных взысканий (штрафов) по соответствующему платежу согласно законодательству Российской Федерации)	010	182 1 05 03010 01 3000 110	-	736,21	-
Налог, взимаемый в связи с применением патентной системы налогообложения	010	000 1 05 04000 02 0000 110	7 077 000,00	4 308 474,65	2 768 525,35
Налог, взимаемый в связи с применением патентной системы налогообложения, зачисляемый в бюджеты муниципальных районов	010	000 1 05 04020 02 0000 110	7 077 000,00	4 308 474,65	2 768 525,35
Налог, взимаемый в связи с применением патентной системы налогообложения, зачисляемый в бюджеты муниципальных районов (сумма платежа (перерасчеты, недоимка и задолженность по соответствующему платежу, в том числе по отменённому)	010	182 1 05 04020 02 1000 110	-	4 308 474,65	-
ГОСУДАРСТВЕННАЯ ПОШЛИНА	010	000 1 08 00000 00 0000 000	10 829 000,00	6 445 680,71	4 383 319,29
Государственная пошлина по делам, рассматриваемым в судах общей юрисдикции, мировыми судьями	010	000 1 08 03000 01 0000 110	10 829 000,00	6 445 680,71	4 383 319,29
Государственная пошлина по делам, рассматриваемым в судах общей юрисдикции, мировыми судьями (за исключением Верховного Суда Российской Федерации)	010	000 1 08 03010 01 0000 110	10 829 000,00	6 445 680,71	4 383 319,29
Государственная пошлина по делам, рассматриваемым в судах общей юрисдикции, мировыми судьями (за исключением Верховного Суда Российской Федерации) (сумма платежа (перерасчеты, недоимка и задолженность по соответствующему платежу, в том числе по отменённому)	010	182 1 08 03010 01 1000 110	10 829 000,00	-	10 829 000,00
Государственная пошлина по делам, рассматриваемым в судах общей юрисдикции, мировыми судьями (за исключением Верховного Суда Российской Федерации) (государственная пошлина, уплачиваемая при обращении в суды)	010	182 1 08 03010 01 1050 110	-	6 402 033,39	-
Государственная пошлина по делам, рассматриваемым в судах общей юрисдикции, мировыми судьями (за исключением Верховного Суда Российской Федерации)(государственная пошлина уплачиваемая на основании судебных актов по результатам рассмотрения дел по существу)	010	182 1 08 03010 01 1060 110	-	43 647,32	-
ДОХОДЫ ОТ ИСПОЛЬЗОВАНИЯ ИМУЩЕСТВА, НАХОДЯЩЕГОСЯ В ГОСУДАРСТВЕННОЙ И МУНИЦИПАЛЬНОЙ СОБСТВЕННОСТИ	010	000 1 11 00000 00 0000 000	29 800 000,00	9 502 728,52	20 297 271,48
Доходы, получаемые в виде арендной либо иной платы за передачу в возмездное пользование государственного и муниципального имущества (за исключением имущества бюджетных и автономных учреждений, а также имущества государственных и муниципальных унитарных предприятий, в том числе казенных)	010	000 1 11 05000 00 0000 120	28 500 000,00	9 053 176,39	19 446 823,61
Доходы, получаемые в виде арендной платы за земельные участки, государственная собственность на которые не разграничена, а также средства от продажи права на заключение договоров аренды указанных земельных участков	010	000 1 11 05010 00 0000 120	23 000 000,00	7 705 067,69	15 294 932,31
Доходы, получаемые в виде арендной платы за земельные участки, государственная собственность на которые не разграничена и которые расположены в границах сельских поселений и межселенных территорий муниципальных районов, а также средства от продажи права на заключение договоров аренды указанных земельных участков	010	017 1 11 05013 05 0000 120	19 000 000,00	2 486 370,42	16 513 629,58
Доходы, получаемые в виде арендной платы за земельные участки, государственная собственность на которые не разграничена и которые расположены в границах городских поселений, а также средства от продажи права на заключение договоров аренды указанных земельных участков	010	017 1 11 05013 13 0000 120	4 000 000,00	5 218 697,27	-
Доходы, получаемые в виде арендной платы за земли после разграничения государственной собственности на землю, а также средства от продажи права на заключение договоров аренды указанных земельных участков (за исключением земельных участков бюджетных и автономных учреждений)	010	000 1 11 05020 00 0000 120	1 800 000,00	493 621,55	1 306 378,45
Доходы, получаемые в виде арендной платы, а также средства от продажи права на заключение договоров аренды за земли, находящиеся в собственности муниципальных районов (за исключением земельных участков муниципальных бюджетных и автономных учреждений)	010	017 1 11 05025 05 0000 120	1 800 000,00	493 621,55	1 306 378,45
Доходы от сдачи в аренду имущества, находящегося в оперативном управлении органов государственной власти, органов местного самоуправления, органов управления государственными внебюджетными фондами и созданных ими учреждений (за исключением имущества бюджетных и автономных учреждений)	010	000 1 11 05030 00 0000 120	700 000,00	159 949,34	540 050,66
Доходы от сдачи в аренду имущества, находящегося в оперативном управлении органов управления муниципальных районов и созданных ими учреждений (за исключением имущества муниципальных бюджетных и автономных учреждений)	010	002 1 11 05035 05 0000 120	700 000,00	159 949,34	540 050,66
Доходы от сдачи в аренду имущества, составляющего государственную (муниципальную) казну (за исключением земельных участков)	010	000 1 11 05070 00 0000 120	3 000 000,00	694 537,81	2 305 462,19
Доходы от сдачи в аренду имущества, составляющего казну муниципальных районов (за исключением земельных участков)	010	017 1 11 05075 05 0000 120	3 000 000,00	694 537,81	2 305 462,19
Прочие доходы от использования имущества и прав, находящихся в государственной и муниципальной собственности (за исключением имущества бюджетных и автономных учреждений, а также имущества государственных и муниципальных унитарных предприятий, в том числе казенных)	010	000 1 11 09000 00 0000 120	1 300 000,00	449 552,13	850 447,87
Прочие поступления от использования имущества, находящегося в государственной и муниципальной собственности (за исключением имущества бюджетных и автономных учреждений, а также имущества государственных и муниципальных унитарных предприятий, в том числе казенных)	010	000 1 11 09040 00 0000 120	550 000,00	224 093,13	325 906,87
Прочие поступления от использования имущества, находящегося в собственности муниципальных районов (за исключением имущества муниципальных бюджетных и автономных учреждений, а также имущества муниципальных унитарных предприятий, в том числе казенных)	010	002 1 11 09045 05 0000 120	550 000,00	224 093,13	325 906,87
Плата, поступившая в рамках договора за предоставление права на размещение и эксплуатацию нестационарного торгового объекта, установку и эксплуатацию рекламных конструкций на землях или земельных участках, находящихся в государственной или муниципальной собственности, и на землях или земельных участках, государственная собственность на которые не разграничена	010	000 1 11 09080 00 0000 120	750 000,00	225 459,00	524 541,00
Плата, поступившая в рамках договора за предоставление права на размещение и эксплуатацию нестационарного торгового объекта, установку и эксплуатацию рекламных конструкций на землях или земельных участках, находящихся в собственности муниципальных районов, и на землях или земельных участках, государственная собственность на которые не разграничена	010	017 1 11 09080 05 0000 120	750 000,00	225 459,00	524 541,00
ПЛАТЕЖИ ПРИ ПОЛЬЗОВАНИИ ПРИРОДНЫМИ РЕСУРСАМИ	010	000 1 12 00000 00 0000 000	465 510,00	607 221,02	-
Плата за негативное воздействие на окружающую среду	010	000 1 12 01000 01 0000 120	465 510,00	607 221,02	-
Плата за выбросы загрязняющих веществ в атмосферный воздух стационарными объектами <10>	010	000 1 12 01010 01 0000 120	71 270,00	285 890,61	-
Плата за выбросы загрязняющих веществ в атмосферный воздух стационарными объектами (пени по соответствующему платежу)	010	048 1 12 01010 01 2100 120	-	799,93	-
Плата за выбросы загрязняющих веществ в атмосферный воздух стационарными объектами (федеральные государственные органы, Банк России, органы управления государственными внебюджетными фондами Российской Федерации)	010	048 1 12 01010 01 6000 120	71 270,00	285 090,68	-
Плата за сбросы загрязняющих веществ в водные объекты	010	000 1 12 01030 01 0000 120	75 320,00	319 350,86	-
Плата за сбросы загрязняющих веществ в водные объекты (федеральные государственные органы, Банк России, органы управления государственными внебюджетными фондами Российской Федерации)	010	048 1 12 01030 01 6000 120	75 320,00	319 350,86	-
Плата за размещение отходов производства и потребления	010	000 1 12 01040 01 0000 120	318 920,00	1 979,55	316 940,45
Плата за размещение отходов производства	010	000 1 12 01041 01 0000 120	269 130,00	1 979,55	267 150,45
Плата за размещение отходов производства (федеральные государственные органы, Банк России, органы управления государственными внебюджетными фондами Российской Федерации)	010	048 1 12 01041 01 6000 120	269 130,00	1 979,55	267 150,45
Плата за размещение твердых коммунальных отходов	010	000 1 12 01042 01 0000 120	49 790,00	-	49 790,00

Плата за размещение твердых коммунальных отходов (федеральные государственные органы, Банк России, органы управления государственными внебюджетными фондами Российской Федерации)	010	048 1 12 01042 01 6000 120	49 790,00	-	49 790,00
ДОХОДЫ ОТ ОКАЗАНИЯ ПЛАТНЫХ УСЛУГ И КОМПЕНСАЦИИ ЗАТРАТ ГОСУДАРСТВА	010	000 1 13 00000 00 0000 000	11 030 000,00	3 050 410,73	7 979 589,27
Доходы от оказания платных услуг (работ)	010	000 1 13 01000 00 0000 130	10 950 000,00	3 038 551,38	7 917 048,62
Прочие доходы от оказания платных услуг (работ)	010	000 1 13 01990 00 0000 130	10 950 000,00	3 038 551,38	7 917 048,62
Прочие доходы от оказания платных услуг (работ) получателями средств бюджетов муниципальных районов	010	000 1 13 01995 05 0000 130	10 947 000,00	3 029 951,38	7 917 048,62
Прочие доходы от оказания платных услуг (работ) получателями средств бюджетов муниципальных районов	010	002 1 13 01995 05 0000 130	3 000,00	8 600,00	-
Прочие доходы от оказания платных услуг получателями средств бюджетов муниципальных районов	010	019 1 13 01995 05 0036 130	300 000,00	77 382,74	222 617,26
Прочие доходы от оказания платных услуг получателями средств бюджетов муниципальных районов	010	019 1 13 01995 05 0042 130	1 100 000,00	296 155,15	803 844,85
Прочие доходы от оказания платных услуг получателями средств бюджетов муниципальных районов	010	019 1 13 01995 05 0046 130	550 000,00	174 563,28	375 436,72
Прочие доходы от оказания платных услуг получателями средств бюджетов муниципальных районов	010	019 1 13 01995 05 0047 130	770 000,00	187 058,40	582 941,60
Прочие доходы от оказания платных услуг получателями средств бюджетов муниципальных районов	010	019 1 13 01995 05 0056 130	240 000,00	101 490,37	138 509,63
Прочие доходы от оказания платных услуг получателями средств бюджетов муниципальных районов	010	019 1 13 01995 05 0062 130	710 000,00	133 884,52	576 115,48
Прочие доходы от оказания платных услуг получателями средств бюджетов муниципальных районов	010	019 1 13 01995 05 0065 130	450 000,00	135 025,11	314 974,89
Прочие доходы от оказания платных услуг получателями средств бюджетов муниципальных районов	010	019 1 13 01995 05 0067 130	400 000,00	208 003,63	191 996,37
Прочие доходы от оказания платных услуг получателями средств бюджетов муниципальных районов	010	019 1 13 01995 05 0069 130	270 000,00	144 227,20	125 772,80
Прочие доходы от оказания платных услуг получателями средств бюджетов муниципальных районов	010	019 1 13 01995 05 0071 130	2 370 000,00	587 813,52	1 782 186,48
Прочие доходы от оказания платных услуг получателями средств бюджетов муниципальных районов	010	019 1 13 01995 05 0075 130	550 000,00	165 456,37	384 543,63
Прочие доходы от оказания платных услуг получателями средств бюджетов муниципальных районов	010	019 1 13 01995 05 0083 130	150 000,00	40 128,37	109 871,63
Прочие доходы от оказания платных услуг получателями средств бюджетов муниципальных районов	010	019 1 13 01995 05 0086 130	485 000,00	165 846,51	319 153,49
Прочие доходы от оказания платных услуг получателями средств бюджетов муниципальных районов	010	019 1 13 01995 05 0087 130	500 000,00	131 429,44	368 570,56
Прочие доходы от оказания платных услуг получателями средств бюджетов муниципальных районов	010	019 1 13 01995 05 0090 130	850 000,00	186 946,33	663 053,67
Прочие доходы от оказания платных услуг получателями средств бюджетов муниципальных районов	010	019 1 13 01995 05 0091 130	622 000,00	151 390,65	470 609,35
Прочие доходы от оказания платных услуг получателями средств бюджетов муниципальных районов	010	019 1 13 01995 05 0094 130	630 000,00	143 149,79	486 850,21
Доходы от компенсации затрат государства	010	000 1 13 02000 00 0000 130	80 000,00	11 859,35	68 140,65
Доходы, поступающие в порядке возмещения расходов, понесенных в связи с эксплуатацией имущества	010	000 1 13 02060 00 0000 130	70 000,00	11 859,35	58 140,65
Доходы, поступающие в порядке возмещения расходов, понесенных в связи с эксплуатацией имущества муниципальных районов	010	002 1 13 02065 05 0000 130	70 000,00	11 859,35	58 140,65
Прочие доходы от компенсации затрат государства	010	000 1 13 02990 00 0000 130	10 000,00	-	10 000,00
Прочие доходы от компенсации затрат бюджетов муниципальных районов	010	017 1 13 02995 05 0000 130	10 000,00	-	10 000,00
ДОХОДЫ ОТ ПРОДАЖИ МАТЕРИАЛЬНЫХ И НЕМАТЕРИАЛЬНЫХ АКТИВОВ	010	000 1 14 00000 00 0000 000	23 050 000,00	15 512 195,57	7 537 804,43
Доходы от реализации имущества, находящегося в государственной и муниципальной собственности (за исключением движимого имущества бюджетных и автономных учреждений, а также имущества государственных и муниципальных унитарных предприятий, в том числе казенных)	010	000 1 14 02000 00 0000 000	50 000,00	-	50 000,00
Доходы от реализации имущества, находящегося в собственности муниципальных районов (за исключением движимого имущества муниципальных бюджетных и автономных учреждений, а также имущества муниципальных унитарных предприятий, в том числе казенных), в части реализации основных средств по указанному имуществу	010	000 1 14 02050 05 0000 410	50 000,00	-	50 000,00
Доходы от реализации иного имущества, находящегося в собственности муниципальных районов (за исключением имущества муниципальных бюджетных и автономных учреждений, а также имущества муниципальных унитарных предприятий, в том числе казенных), в части реализации основных средств по указанному имуществу	010	017 1 14 02053 05 0000 410	50 000,00	-	50 000,00
Доходы от продажи земельных участков, находящихся в государственной и муниципальной собственности	010	000 1 14 06000 00 0000 430	23 000 000,00	15 512 195,57	7 487 804,43
Доходы от продажи земельных участков, государственная собственность на которые не разграничена	010	000 1 14 06010 00 0000 430	23 000 000,00	15 504 066,16	7 495 933,84
Доходы от продажи земельных участков, государственная собственность на которые не разграничена и которые расположены в границах сельских поселений и межселенных территорий муниципальных районов	010	017 1 14 06013 05 0000 430	22 000 000,00	15 456 434,91	6 543 565,09
Доходы от продажи земельных участков, государственная собственность на которые не разграничена и которые расположены в границах городских поселений	010	017 1 14 06013 13 0000 430	1 000 000,00	47 631,25	952 368,75
Доходы от продажи земельных участков, государственная собственность на которые разграничена (за исключением земельных участков бюджетных и автономных учреждений)	010	000 1 14 06020 00 0000 430	-	8 129,41	-
Доходы от продажи земельных участков, находящихся в собственности муниципальных районов (за исключением земельных участков муниципальных бюджетных и автономных учреждений)	010	017 1 14 06025 05 0000 430	-	8 129,41	-
ШТРАФЫ, САНКЦИИ, ВОЗМЕЩЕНИЕ УЩЕРБА	010	000 1 16 00000 00 0000 000	269 000,00	715 802,17	-
Административные штрафы, установленные Кодексом Российской Федерации об административных правонарушениях	010	000 1 16 01000 01 0000 140	-	155 680,50	-
Административные штрафы, установленные главой 5 Кодекса Российской Федерации об административных правонарушениях, за административные правонарушения, посягающие на права граждан	010	000 1 16 01050 01 0000 140	-	250,00	-
Административные штрафы, установленные главой 5 Кодекса Российской Федерации об административных правонарушениях, за административные правонарушения, посягающие на права граждан, налагаемые мировыми судьями, комиссиями по делам несовершеннолетних и защите их прав	010	000 1 16 01053 01 0000 140	-	250,00	-
Административные штрафы, установленные главой 5 Кодекса Российской Федерации об административных правонарушениях, за административные правонарушения, посягающие на права граждан, налагаемые мировыми судьями, комиссиями по делам несовершеннолетних и защите их прав	010	068 1 16 01053 01 0035 140	-	250,00	-
Административные штрафы, установленные главой 6 Кодекса Российской Федерации об административных правонарушениях, за административные правонарушения, посягающие на здоровье, санитарно-эпидемиологическое благополучие населения и общественную нравственность	010	000 1 16 01060 01 0000 140	-	5 000,00	-
Административные штрафы, установленные главой 6 Кодекса Российской Федерации об административных правонарушениях, за административные правонарушения, посягающие на здоровье, санитарно-эпидемиологическое благополучие населения и общественную нравственность, налагаемые мировыми судьями, комиссиями по делам несовершеннолетних и защите их прав	010	000 1 16 01063 01 0000 140	-	5 000,00	-
Административные штрафы, установленные Главой 6 Кодекса Российской Федерации об административных правонарушениях, за административные правонарушения, посягающие на здоровье, санитарно-эпидемиологическое благополучие населения и общественную нравственность, налагаемые мировыми судьями, комиссиями по делам несовершеннолетних и защите их прав	010	972 1 16 01063 01 0101 140	-	5 000,00	-
Административные штрафы, установленные главой 14 Кодекса Российской Федерации об административных правонарушениях, за административные правонарушения в области предпринимательской деятельности и деятельности саморегулируемых организаций	010	000 1 16 01140 01 0000 140	-	3 000,00	-
Административные штрафы, установленные главой 14 Кодекса Российской Федерации об административных правонарушениях, за административные правонарушения в области предпринимательской деятельности и деятельности саморегулируемых организаций, налагаемые мировыми судьями, комиссиями по делам несовершеннолетних и защите их прав	010	000 1 16 01143 01 0000 140	-	3 000,00	-
Административные штрафы, установленные Главой 14 Кодекса Российской Федерации об административных правонарушениях, за административные правонарушения в области предпринимательской деятельности и деятельности саморегулируемых организаций, налагаемые мировыми судьями, комиссиями по делам несовершеннолетних и защите их прав	010	972 1 16 01143 01 0102 140	-	1 000,00	-
Административные штрафы, установленные Главой 14 Кодекса Российской Федерации об административных правонарушениях, за административные правонарушения в области предпринимательской деятельности и деятельности саморегулируемых организаций, налагаемые мировыми судьями, комиссиями по делам несовершеннолетних и защите их прав	010	972 1 16 01143 01 9000 140	-	2 000,00	-
Административные штрафы, установленные главой 15 Кодекса Российской Федерации об административных правонарушениях, за административные правонарушения в области финансов, налогов и сборов, страхования, рынка ценных бумаг, добычи, производства, использования и обращения драгоценных металлов и драгоценных камней	010	000 1 16 01150 01 0000 140	-	63 150,00	-
Административные штрафы, установленные главой 15 Кодекса Российской Федерации об административных правонарушениях, за административные правонарушения в области финансов, налогов и сборов, страхования, рынка ценных бумаг, добычи, производства, использования и обращения драгоценных металлов и драгоценных камней (за исключением штрафов, указанных в пункте 6 статьи 46 Бюджетного кодекса Российской Федерации), налагаемые мировыми судьями, комиссиями по делам несовершеннолетних и защите их прав	010	000 1 16 01153 01 0000 140	-	63 150,00	-
Административные штрафы, установленные Главой 15 Кодекса Российской Федерации об административных правонарушениях, за административные правонарушения в области финансов, налогов и сборов, страхования, рынка ценных бумаг (за исключением штрафов, указанных в пункте 6 статьи 46 Бюджетного кодекса Российской Федерации), налагаемые мировыми судьями, комиссиями по делам несовершеннолетних и защите их прав	010	972 1 16 01153 01 0005 140	-	650,00	-
Административные штрафы, установленные Главой 15 Кодекса Российской Федерации об административных правонарушениях, за административные правонарушения в области финансов, налогов и сборов, страхования, рынка ценных бумаг (за исключением штрафов, указанных в пункте 6 статьи 46 Бюджетного кодекса Российской Федерации), налагаемые мировыми судьями, комиссиями по делам несовершеннолетних и защите их прав (штрафы за производство или продажу товаров и продукции, в отношении которых установлены требования по маркировке и (или) нанесению информации, без соответствующей маркировки и (или) информации, а также с нарушением установленного порядка нанесения такой маркировки и (или) информации)	010	972 1 16 01153 01 0012 140	-	60 000,00	-
Административные штрафы, установленные Главой 15 Кодекса Российской Федерации об административных правонарушениях, за административные правонарушения в области финансов, налогов и сборов, страхования, рынка ценных бумаг (за исключением штрафов, указанных в пункте 6 статьи 46 Бюджетного кодекса Российской Федерации), налагаемые мировыми судьями, комиссиями по делам несовершеннолетних и защите их прав	010	972 1 16 01153 01 9000 140	-	2 500,00	-
Административные штрафы, установленные главой 17 Кодекса Российской Федерации об административных правонарушениях, за административные правонарушения, посягающие на институты государственной власти	010	000 1 16 01170 01 0000 140	-	500,00	-
Административные штрафы, установленные главой 17 Кодекса Российской Федерации об административных правонарушениях, за административные правонарушения, посягающие на институты государственной власти, налагаемые мировыми судьями, комиссиями по делам несовершеннолетних и защите их прав	010	000 1 16 01173 01 0000 140	-	500,00	-
Административные штрафы, установленные Главой 17 Кодекса Российской Федерации об административных правонарушениях, за административные правонарушения, посягающие на институты государственной власти, налагаемые мировыми судьями, комиссиями по делам несовершеннолетних и защите их прав (иные штрафы)	010	972 1 16 01173 01 9000 140	-	500,00	-
Административные штрафы, установленные главой 19 Кодекса Российской Федерации об административных правонарушениях, за административные правонарушения против порядка управления	010	000 1 16 01190 01 0000 140	-	3 500,00	-
Административные штрафы, установленные Главой 19 Кодекса Российской Федерации об административных правонарушениях, за административные правонарушения против порядка управления, налагаемые мировыми судьями, комиссиями по делам несовершеннолетних и защите их прав	010	000 1 16 01193 01 0000 140	-	3 500,00	-
Административные штрафы, установленные Главой 19 Кодекса Российской Федерации об административных правонарушениях, за административные правонарушения против порядка управления, налагаемые мировыми судьями, комиссиями по делам несовершеннолетних и защите их прав (штрафы за непредставление сведений (информации))	010	972 1 16 01193 01 0007 140	-	1 500,00	-
Административные штрафы, установленные Главой 19 Кодекса Российской Федерации об административных правонарушениях, за административные правонарушения против порядка управления, налагаемые мировыми судьями, комиссиями по делам несовершеннолетних и защите их прав (штрафы за производство или продажу товаров и продукции, в отношении которых установлены требования по маркировке и (или) нанесению информации, без соответствующей маркировки и (или) информации, а также с нарушением установленного порядка нанесения такой маркировки и (или) информации)	010	972 1 16 01193 01 0012 140	-	1 000,00	-
Административные штрафы, установленные Главой 19 Кодекса Российской Федерации об административных правонарушениях, за административные правонарушения против порядка управления, налагаемые мировыми судьями, комиссиями по делам несовершеннолетних и защите их прав (штрафы за заведомо ложный вызов специализированных служб)	010	972 1 16 01193 01 0013 140	-	1 000,00	-
Административные штрафы, установленные Главой 19 Кодекса Российской Федерации об административных правонарушениях, за административные правонарушения против порядка управления, налагаемые мировыми судьями, комиссиями по делам несовершеннолетних и защите их прав (иные штрафы)	010	068 1 16 01193 01 9000 140	-	1 000,00	-
Административные штрафы, установленные главой 20 Кодекса Российской Федерации об административных правонарушениях, за административные правонарушения, посягающие на общественный порядок и общественную безопасность	010	000 1 16 01200 01 0000 140	-	80 280,50	-
Административные штрафы, установленные Главой 20 Кодекса Российской Федерации об административных правонарушениях, за административные правонарушения, посягающие на общественный порядок и общественную безопасность, налагаемые мировыми судьями, комиссиями по делам несовершеннолетних и защите их прав (штрафы за нарушение правил производства, приобретения, продажи, передачи, хранения, перевозки, ношения, коллекционирования, экспонирования, уничтожения или учета оружия и патронов к нему, а также нарушение правил производства, продажи, хранения, уничтожения или учета взрывчатых веществ и взрывных устройств, пиротехнических изделий, порядка выдачи свидетельства о прохождении подготовки и проверки знания правил безопасного обращения с оружием и наличия навыков безопасного обращения с оружием или медицинских заключений об отсутствии противопоказаний к владению оружием)	010	972 1 16 01203 01 0008 140	-	4 000,00	-
Административные штрафы, установленные Главой 20 Кодекса Российской Федерации об административных правонарушениях, за административные правонарушения, посягающие на общественный порядок и общественную безопасность, налагаемые мировыми судьями, комиссиями по делам несовершеннолетних и защите их прав	010	068 1 16 01203 01 0021 140	-	250,00	-
Административные штрафы, установленные Главой 20 Кодекса Российской Федерации об административных правонарушениях, за административные правонарушения, посягающие на общественный порядок и общественную безопасность, налагаемые мировыми судьями, комиссиями по делам несовершеннолетних и защите их прав (иные штрафы)	010	068 1 16 01203 01 9000 140	-	3 250,00	-
Административные штрафы, установленные Главой 20 Кодекса Российской Федерации об административных правонарушениях, за административные правонарушения, посягающие на общественный порядок и общественную безопасность, налагаемые мировыми судьями, комиссиями по делам несовершеннолетних и защите их прав (иные штрафы)	010	972 1 16 01203 01 9000 140	-	72 780,50	-
Административные штрафы, установленные законами субъектов Российской Федерации об административных правонарушениях	010	000 1 16 02000 02 0000 140	259 000,00	532 412,08	-
Административные штрафы, установленные законами субъектов Российской Федерации об административных правонарушениях, за нарушение муниципальных правовых актов	010	002 1 16 02020 02 0000 140	259 000,00	532 412,08	-
Штрафы, неустойки, пени, уплаченные в соответствии с законом или договором в случае неисполнения или ненадлежащего исполнения обязательств перед государственным (муниципальным) органом, органом управления государственным внебюджетным фондом, казенным учреждением, Центральным банком Российской Федерации, иной организацией, действующей от имени Российской Федерации	010	000 1 16 07000 00 0000 140	-	9 169,12	-
Штрафы, неустойки, пени, уплаченные в случае просрочки исполнения поставщиком (подрядчиком, исполнителем) обязательств, предусмотренных государственным (муниципальным) контрактом	010	000 1 16 07010 00 0000 140	-	1 000,00	-
Штрафы, неустойки, пени, уплаченные в случае просрочки исполнения поставщиком (подрядчиком, исполнителем) обязательств, предусмотренных муниципальным контрактом, заключенным муниципальным органом, казенным учреждением муниципального района	010	019 1 16 07010 05 0000 140	-	1 000,00	-
Иные штрафы, неустойки, пени, уплаченные в соответствии с законом или договором в случае неисполнения или ненадлежащего исполнения обязательств перед государственным (муниципальным) органом, казенным учреждением, Центральным банком Российской Федерации, государственной корпорацией	010	000 1 16 07090 00 0000 140	-	8 169,12	-
Иные штрафы, неустойки, пени, уплаченные в соответствии с законом или договором в случае неисполнения или ненадлежащего исполнения обязательств перед муниципальным органом (муниципальным казенным учреждением) муниципального района	010	017 1 16 07090 05 0000 140	-	6 920,26	-
Иные штрафы, неустойки, пени, уплаченные в соответствии с законом или договором в случае неисполнения или ненадлежащего исполнения обязательств перед муниципальным органом (муниципальным казенным учреждением) муниципального района	010	019 1 16 07090 05 0000 140	-	1 248,86	-
Платежи в целях возмещения причиненного ущерба (убытков)	010	000 1 16 10000 00 0000 140	10 000,00	18 540,47	-
Денежные взыскания, налагаемые в возмещение ущерба, причиненного в результате незаконного или нецелевого использования бюджетных средств	010	000 1 16 10100 00 0000 140	10 000,00	18 500,00	-
Денежные взыскания, налагаемые в возмещение ущерба, причиненного в результате незаконного или нецелевого использования бюджетных средств (в части бюджетов муниципальных районов)	010	002 1 16 10100 05 0000 140	10 000,00	18 500,00	-
Доходы от денежных взысканий (штрафов), поступающие в счет погашения задолженности, образовавшейся до 1 января 2020 года, подлежащие зачислению в бюджеты бюджетной системы Российской Федерации по нормативам, действовавшим в 2019 году	010	000 1 16 10120 00 0000 140	-	40,47	-
Доходы от денежных взысканий (штрафов), поступающие в счет погашения задолженности, образовавшейся до 1 января 2020 года, подлежащие зачислению в бюджет муниципального образования по нормативам, действовавшим в 2019 году	010	000 1 16 10123 01 0000 140	-	40,47	-
Доходы от денежных взысканий (штрафов), поступающие в счет погашения задолженности, образовавшейся до 1 января 2020 года, подлежащие зачислению в бюджет муниципального образования по нормативам, действовавшим в 2019 году (доходы бюджетов муниципальных районов за исключением доходов, направляемых на формирование муниципального дорожного фонда, а также иных платежей в случае принятия решения финансовым органом муниципального образования о раздельном учете задолженности)	010	002 1 16 10123 01 0051 140	-	40,47	-
БЕЗВОЗМЕЗДНЫЕ ПОСТУПЛЕНИЯ	010	000 2 00 00000 00 0000 000	1 700 365 085,55	445 939 126,79	1 254 726 958,76
БЕЗВОЗМЕЗДНЫЕ ПОСТУПЛЕНИЯ ОТ ДРУГИХ БЮДЖЕТОВ БЮДЖЕТНОЙ СИСТЕМЫ РОССИЙСКОЙ ФЕДЕРАЦИИ	010	000 2 02 00000 00 0000 000	1 704 787 667,33	450 060 708,57	1 254 726 958,76
Дотации бюджетам бюджетной системы Российской Федерации	010	000 2 02 10000 00 0000 150	307 790 300,00	92 337 090,00	215 453 210,00
Дотации на выравнивание бюджетной обеспеченности	010	000 2 02 15001 00 0000 150	307 790 300,00	92 337 090,00	215 453 210,00
Дотации бюджетам муниципальных районов на выравнивание бюджетной обеспеченности из бюджета субъекта Российской Федерации	010	025 2 02 15001 05 0000 150	307 790 300,00	92 337 090,00	215 453 210,00
Субсидии бюджетам бюджетной системы Российской Федерации (межбюджетные субсидии)	010	000 2 02 20000 00 0000 150	153 075 879,21	1 400 000,00	151 675 879,21
Субсидии бюджетам на софинансирование капитальных вложений в объекты муниципальной собственности	010	000 2 02 20077 00 0000 150	117 252 271,75	-	117 252 271,75
Субсидии бюджетам муниципальных районов на софинансирование капитальных вложений в объекты муниципальной собственности	010	002 2 02 20077 05 0000 150	117 252 271,75	-	117 252 271,75
Субсидии бюджетам на осуществление дорожной деятельности в отношении автомобильных дорог общего пользования, а также капитального ремонта и ремонта дворовых территорий многоквартирных домов, проездов к дворовым территориям многоквартирных домов населенных пунктов	010	000 2 02 20216 00 0000 150	7 118 063,36	-	7 118 063,36
Субсидии бюджетам муниципальных районов на осуществление дорожной деятельности в отношении автомобильных дорог общего пользования, а также капитального ремонта и ремонта дворовых территорий многоквартирных домов, проездов к дворовым территориям многоквартирных домов населенных пунктов	010	002 2 02 20216 05 0000 150	7 118 063,36	-	7 118 063,36
Субсидии бюджетам на поддержку отрасли культуры	010	000 2 02 25519 00 0000 150	642 600,00	-	642 600,00
Субсидии бюджетам муниципальных районов на поддержку отрасли культуры	010	002 2 02 25519 05 0000 150	642 600,00	-	642 600,00
Субсидии бюджетам на подготовку проектов межевания земельных участков и на проведение кадастровых работ	010	000 2 02 25599 00 0000 150	118 600,00	-	118 600,00
Субсидии бюджетам муниципальных районов на подготовку проектов межевания земельных участков и на проведение кадастровых работ	010	017 2 02 25599 05 0000 150	118 600,00	-	118 600,00
Прочие субсидии	010	000 2 02 29999 00 0000 150	27 944 344,10	1 400 000,00	26 544 344,10
Прочие субсидии бюджетам муниципальных районов	010	019 2 02 29999 05 0000 150	12 244 344,10	-	12 244 344,10
Прочие субсидии бюджетам муниципальных районов	010	025 2 02 29999 05 0000 150	15 700 000,00	1 400 000,00	14 300 000,00
Субвенции бюджетам бюджетной системы Российской Федерации	010	000 2 02 30000 00 0000 150	1 231 439 528,10	353 019 341,97	878 420 186,13
Субвенции местным бюджетам на выполнение передаваемых полномочий субъектов Российской Федерации	010	000 2 02 30024 00 0000 150	1 036 875 637,00	262 104 206,25	774 771 430,75
Субвенции бюджетам муниципальных районов на выполнение передаваемых полномочий субъектов Российской Федерации	010	002 2 02 30024 05 0000 150	29 736 637,00	3 080 465,50	26 656 171,50
Субвенции бюджетам муниципальных районов на выполнение передаваемых полномочий субъектов Российской Федерации	010	019 2 02 30024 05 0000 150	801 365 700,00	197 291 750,75	604 073 949,25
Субвенции бюджетам муниципальных районов на выполнение передаваемых полномочий субъектов Российской Федерации	010	025 2 02 30024 05 0000 150	205 773 300,00	61 731 990,00	144 041 310,00
Субвенции бюджетам на содержание ребенка, находящегося под опекой, попечительством, а также вознаграждение, причитающееся опекуну (попечителю), приемному родителю	010	000 2 02 30027 00 0000 150	44 806 000,00	10 173 040,00	34 632 960,00
Субвенции бюджетам муниципальных районов на содержание ребенка, находящегося под опекой, попечительством, а также вознаграждение, причитающееся опекуну (попечителю), приемному родителю	010	019 2 02 30027 05 0000 150	44 806 000,00	10 173 040,00	34 632 960,00
Субвенции бюджетам муниципальных образований на обеспечение детей-сирот и детей, оставшихся без попечения родителей, лиц из числа детей-сирот и детей, оставшихся без попечения родителей, жилыми помещениями	010	000 2 02 35082 00 0000 150	62 619 235,10	62 619 235,10	-
Субвенции бюджетам муниципальных районов на обеспечение детей-сирот и детей, оставшихся без попечения родителей, лиц из числа детей-сирот и детей, оставшихся без попечения родителей, жилыми помещениями	010	002 2 02 35082 05 0000 150	62 619 235,10	62 619 235,10	-
Субвенции бюджетам на осуществление полномочий по составлению (изменению) списков кандидатов в присяжные заседатели федеральных судов общей юрисдикции в Российской Федерации	010	000 2 02 35120 00 0000 150	20 200,00	20 200,00	-
Субвенции бюджетам муниципальных районов на осуществление полномочий по составлению (изменению) списков кандидатов в присяжные заседатели федеральных судов общей юрисдикции в Российской Федерации	010	002 2 02 35120 05 0000 150	20 200,00	20 200,00	-
Субвенции бюджетам на проведение мероприятий по обеспечению деятельности советников директора по воспитанию и взаимодействию с детскими общественными объединениями в общеобразовательных организациях	010	000 2 02 35179 00 0000 150	4 974 431,00	935 680,28	4 038 750,72

Субвенции бюджетам муниципальных районов на проведение мероприятий по обеспечению деятельности советников директора по воспитанию и взаимодействию с детскими общественными объединениями в общеобразовательных организациях	010	019 2 02 35179 05 0000 150	4 974 431,00	935 680,28	4 038 750,72
Субвенции бюджетам муниципальных образований на ежемесячное денежное вознаграждение за классное руководство педагогическим работникам государственных и муниципальных образовательных организаций, реализующих образовательные программы начального общего образования, образовательные программы основного общего образования, образовательные программы среднего общего образования	010	000 2 02 35303 00 0000 150	35 154 000,00	8 772 530,37	26 381 469,63
Субвенции бюджетам муниципальных районов на ежемесячное денежное вознаграждение за классное руководство педагогическим работникам государственных и муниципальных образовательных организаций, реализующих образовательные программы начального общего образования, образовательные программы основного общего образования, образовательные программы среднего общего образования	010	019 2 02 35303 05 0000 150	35 154 000,00	8 772 530,37	26 381 469,63
Субвенции бюджетам муниципальных образований на организацию бесплатного горячего питания обучающихся, получающих начальное общее образование в государственных и муниципальных образовательных организациях	010	000 2 02 35304 00 0000 150	41 775 906,00	7 156 620,21	34 619 285,79
Субвенции бюджетам муниципальных районов на организацию бесплатного горячего питания обучающихся, получающих начальное общее образование в государственных и муниципальных образовательных организациях	010	019 2 02 35304 05 0000 150	41 775 906,00	7 156 620,21	34 619 285,79
Субвенции бюджетам на государственную регистрацию актов гражданского состояния	010	000 2 02 35930 00 0000 150	3 886 119,00	953 768,26	2 932 350,74
Субвенции бюджетам муниципальных районов на государственную регистрацию актов гражданского состояния	010	002 2 02 35930 05 0000 150	3 886 119,00	953 768,26	2 932 350,74
Прочие субвенции	010	000 2 02 39999 00 0000 150	1 328 000,00	284 061,50	1 043 938,50
Прочие субвенции бюджетам муниципальных районов	010	019 2 02 39999 05 0000 150	1 328 000,00	284 061,50	1 043 938,50
Иные межбюджетные трансферты	010	000 2 02 40000 00 0000 150	12 481 960,02	3 304 276,60	9 177 683,42
Межбюджетные трансферты, передаваемые бюджетам муниципальных образований на осуществление части полномочий по решению вопросов местного значения в соответствии с заключенными соглашениями	010	000 2 02 40014 00 0000 150	12 144 817,02	2 967 133,60	9 177 683,42
Межбюджетные трансферты, передаваемые бюджетам муниципальных районов из бюджетов поселений на осуществление части полномочий по решению вопросов местного значения в соответствии с заключенными соглашениями	010	002 2 02 40014 05 0000 150	7 252 541,93	1 862 531,50	5 390 010,43
Межбюджетные трансферты, передаваемые бюджетам муниципальных районов из бюджетов поселений на осуществление части полномочий по решению вопросов местного значения в соответствии с заключенными соглашениями	010	025 2 02 40014 05 0000 150	4 892 275,09	1 104 602,10	3 787 672,99
Прочие межбюджетные трансферты, передаваемые бюджетам	010	000 2 02 49999 00 0000 150	337 143,00	337 143,00	-
Прочие межбюджетные трансферты, передаваемые бюджетам муниципальных районов	010	002 2 02 49999 05 0000 150	337 143,00	337 143,00	-
ДОХОДЫ БЮДЖЕТОВ БЮДЖЕТНОЙ СИСТЕМЫ РОССИЙСКОЙ ФЕДЕРАЦИИ ОТ ВОЗВРАТА ОСТАТКОВ СУБСИДИЙ, СУБВЕНЦИЙ И ИНЫХ МЕЖБЮДЖЕТНЫХ ТРАНСФЕРТОВ, ИМЕЮЩИХ ЦЕЛЕВОЕ НАЗНАЧЕНИЕ, ПРОШЛЫХ ЛЕТ	010	000 2 18 00000 00 0000 000	2 654 855,00	2 654 855,00	-
Доходы бюджетов бюджетной системы Российской Федерации от возврата бюджетами бюджетной системы Российской Федерации остатков субсидий, субвенций и иных межбюджетных трансфертов, имеющих целевое назначение, прошлых лет, а также от возврата организациями остатков субсидий прошлых лет	010	000 2 18 00000 00 0000 150	2 654 855,00	2 654 855,00	-
Доходы бюджетов муниципальных районов от возврата бюджетами бюджетной системы Российской Федерации остатков субсидий, субвенций и иных межбюджетных трансфертов, имеющих целевое назначение, прошлых лет, а также от возврата организациями остатков субсидий прошлых лет	010	000 2 18 00000 05 0000 150	2 654 855,00	2 654 855,00	-
Доходы бюджетов муниципальных районов от возврата организациями остатков субсидий прошлых лет	010	000 2 18 05000 05 0000 150	28 800,00	28 800,00	-
Доходы бюджетов муниципальных районов от возврата иными организациями остатков субсидий прошлых лет	010	002 2 18 05030 05 0000 150	28 800,00	28 800,00	-
Доходы бюджетов муниципальных районов от возврата прочих остатков субсидий, субвенций и иных межбюджетных трансфертов, имеющих целевое назначение, прошлых лет из бюджетов поселений	010	025 2 18 60010 05 0000 150	2 626 055,00	2 626 055,00	-
ВОЗВРАТ ОСТАТКОВ СУБСИДИЙ, СУБВЕНЦИЙ И ИНЫХ МЕЖБЮДЖЕТНЫХ ТРАНСФЕРТОВ, ИМЕЮЩИХ ЦЕЛЕВОЕ НАЗНАЧЕНИЕ, ПРОШЛЫХ ЛЕТ	010	000 2 19 00000 00 0000 000	-7 076 436,78	-7 076 436,78	-
Возврат остатков субсидий, субвенций и иных межбюджетных трансфертов, имеющих целевое назначение, прошлых лет из бюджетов муниципальных районов	010	000 2 19 00000 05 0000 150	-7 076 436,78	-7 076 436,78	-
Возврат прочих остатков субсидий, субвенций и иных межбюджетных трансфертов, имеющих целевое назначение, прошлых лет из бюджетов муниципальных районов	010	002 2 19 60010 05 0000 150	-28 800,00	-28 800,00	-
Возврат прочих остатков субсидий, субвенций и иных межбюджетных трансфертов, имеющих целевое назначение, прошлых лет из бюджетов муниципальных районов	010	019 2 19 60010 05 0000 150	-7 047 636,78	-7 047 636,78	-

Форма 0503117 с.2

2. Расходы бюджета

Наименование показателя	Код строки	Код расхода по бюджетной классификации	Утвержденные бюджетные назначения	Исполнено	Неисполненные назначения
1	2	3	4	5	6
Расходы бюджета - всего	200	x	2 848 153 892,13	493 979 073,26	2 354 174 818,87
в том числе:	200	000 0000 00 0 00 00000 000	2 848 153 892,13	493 979 073,26	2 354 174 818,87
ОБЩЕГОСУДАРСТВЕННЫЕ ВОПРОСЫ	200	000 0100 00 0 00 00000 000	285 250 576,07	39 633 545,20	245 617 030,87
Функционирование законодательных (представительных) органов государственной власти и представительных органов муниципальных образований	200	000 0103 00 0 00 00000 000	2 268 755,76	482 534,70	1 786 221,06
Расходы на выплаты по оплате труда работников органов местного самоуправления	200	000 0103 15 4 01 00140 000	1 781 622,38	368 552,93	1 413 069,45
Расходы на выплаты персоналу в целях обеспечения выполнения функций государственными (муниципальными) органами, казенными учреждениями, органами управления государственными внебюджетными фондами	200	000 0103 15 4 01 00140 100	1 781 622,38	368 552,93	1 413 069,45
Расходы на выплаты персоналу государственных (муниципальных) органов	200	000 0103 15 4 01 00140 120	1 781 622,38	368 552,93	1 413 069,45
Фонд оплаты труда государственных (муниципальных) органов	200	002 0103 15 4 01 00140 121	1 368 373,56	313 718,45	1 054 655,11
Взносы по обязательному социальному страхованию на выплаты денежного содержания и иные выплаты работникам государственных (муниципальных) органов	200	002 0103 15 4 01 00140 129	413 248,82	54 834,48	358 414,34
Обеспечение выполнения полномочий и функций органов местного самоуправления	200	000 0103 15 4 01 00150 000	487 133,38	113 981,77	373 151,61
Расходы на выплаты персоналу в целях обеспечения выполнения функций государственными (муниципальными) органами, казенными учреждениями, органами управления государственными внебюджетными фондами	200	000 0103 15 4 01 00150 100	455 633,38	113 981,77	341 651,61
Расходы на выплаты персоналу государственных (муниципальных) органов	200	000 0103 15 4 01 00150 120	455 633,38	113 981,77	341 651,61
Иные выплаты государственных (муниципальных) органов привлекаемым лицам	200	002 0103 15 4 01 00150 123	455 633,38	113 981,77	341 651,61
Закупка товаров, работ и услуг для обеспечения государственных (муниципальных) нужд	200	000 0103 15 4 01 00150 200	31 500,00	-	31 500,00
Иные закупки товаров, работ и услуг для обеспечения государственных (муниципальных) нужд	200	000 0103 15 4 01 00150 240	31 500,00	-	31 500,00
Закупка товаров, работ и услуг в сфере информационно-коммуникационных технологий	200	002 0103 15 4 01 00150 242	10 000,00	-	10 000,00
Прочая закупка товаров, работ и услуг	200	002 0103 15 4 01 00150 244	21 500,00	-	21 500,00
Функционирование Правительства Российской Федерации, высших исполнительных органов субъектов Российской Федерации, местных администраций	200	000 0104 00 0 00 00000 000	172 987 251,24	30 770 360,88	142 216 890,36
Расходы на организацию выплат компенсации части родительской платы за присмотр и уход за ребенком в образовательных организациях, реализующих образовательную программу дошкольного образования	200	000 0104 10 4 02 71360 000	575 500,00	49 153,82	526 346,18
Расходы на выплаты персоналу в целях обеспечения выполнения функций государственными (муниципальными) органами, казенными учреждениями, органами управления государственными внебюджетными фондами	200	000 0104 10 4 02 71360 100	575 500,00	49 153,82	526 346,18
Расходы на выплаты персоналу государственных (муниципальных) органов	200	000 0104 10 4 02 71360 120	575 500,00	49 153,82	526 346,18
Фонд оплаты труда государственных (муниципальных) органов	200	019 0104 10 4 02 71360 121	442 012,32	39 633,11	402 379,21
Взносы по обязательному социальному страхованию на выплаты денежного содержания и иные выплаты работникам государственных (муниципальных) органов	200	019 0104 10 4 02 71360 129	133 487,68	9 520,71	123 966,97
Расходы по организации и осуществлению деятельности по опеке и попечительству	200	000 0104 10 4 02 71380 000	10 196 400,00	1 289 755,28	8 906 644,72
Расходы на выплаты персоналу в целях обеспечения выполнения функций государственными (муниципальными) органами, казенными учреждениями, органами управления государственными внебюджетными фондами	200	000 0104 10 4 02 71380 100	8 562 000,00	1 203 290,28	7 358 709,72
Расходы на выплаты персоналу государственных (муниципальных) органов	200	000 0104 10 4 02 71380 120	8 562 000,00	1 203 290,28	7 358 709,72
Фонд оплаты труда государственных (муниципальных) органов	200	019 0104 10 4 02 71380 121	6 526 113,67	1 201 492,12	5 324 621,55
Иные выплаты персоналу государственных (муниципальных) органов, за исключением фонда оплаты труда	200	019 0104 10 4 02 71380 122	65 000,00	-	65 000,00
Взносы по обязательному социальному страхованию на выплаты денежного содержания и иные выплаты работникам государственных (муниципальных) органов	200	019 0104 10 4 02 71380 129	1 970 886,33	1 798,16	1 969 088,17
Закупка товаров, работ и услуг для обеспечения государственных (муниципальных) нужд	200	000 0104 10 4 02 71380 200	1 634 400,00	86 465,00	1 547 935,00
Иные закупки товаров, работ и услуг для обеспечения государственных (муниципальных) нужд	200	000 0104 10 4 02 71380 240	1 634 400,00	86 465,00	1 547 935,00
Закупка товаров, работ и услуг в сфере информационно-коммуникационных технологий	200	019 0104 10 4 02 71380 242	1 103 790,00	86 465,00	1 017 325,00
Прочая закупка товаров, работ и услуг	200	019 0104 10 4 02 71380 244	530 610,00	-	530 610,00
Расходы на организацию питания обучающихся общеобразовательных учреждений, расположенных на территории Ленинградской области	200	000 0104 10 4 02 71440 000	959 200,00	112 812,57	846 387,43
Расходы на выплаты персоналу в целях обеспечения выполнения функций государственными (муниципальными) органами, казенными учреждениями, органами управления государственными внебюджетными фондами	200	000 0104 10 4 02 71440 100	479 576,36	112 812,57	366 763,79
Расходы на выплаты персоналу государственных (муниципальных) органов	200	000 0104 10 4 02 71440 120	479 576,36	112 812,57	366 763,79
Фонд оплаты труда государственных (муниципальных) органов	200	019 0104 10 4 02 71440 121	368 338,22	89 637,61	278 700,61
Взносы по обязательному социальному страхованию на выплаты денежного содержания и иные выплаты работникам государственных (муниципальных) органов	200	019 0104 10 4 02 71440 129	111 238,14	23 174,96	88 063,18
Закупка товаров, работ и услуг для обеспечения государственных (муниципальных) нужд	200	000 0104 10 4 02 71440 200	479 623,64	-	479 623,64
Иные закупки товаров, работ и услуг для обеспечения государственных (муниципальных) нужд	200	000 0104 10 4 02 71440 240	479 623,64	-	479 623,64
Закупка товаров, работ и услуг в сфере информационно-коммуникационных технологий	200	019 0104 10 4 02 71440 242	100 000,00	-	100 000,00
Прочая закупка товаров, работ и услуг	200	019 0104 10 4 02 71440 244	379 623,64	-	379 623,64
Расходы на осуществление отдельных государственных полномочий Ленинградской области по поддержке сельскохозяйственного производства(реализация полномочий,субсидии К(Ф)Х и ЛПХ на возмещение части затрат по приобретению комбикорма)	200	000 0104 13 7 04 71030 000	3 686 000,00	393 269,45	3 292 730,55
Расходы на выплаты персоналу в целях обеспечения выполнения функций государственными (муниципальными) органами, казенными учреждениями, органами управления государственными внебюджетными фондами	200	000 0104 13 7 04 71030 100	3 071 667,00	390 105,45	2 681 561,55
Расходы на выплаты персоналу государственных (муниципальных) органов	200	000 0104 13 7 04 71030 120	3 071 667,00	390 105,45	2 681 561,55
Фонд оплаты труда государственных (муниципальных) органов	200	002 0104 13 7 04 71030 121	2 359 192,00	323 024,84	2 036 167,16
Взносы по обязательному социальному страхованию на выплаты денежного содержания и иные выплаты работникам государственных (муниципальных) органов	200	002 0104 13 7 04 71030 129	712 475,00	67 080,61	645 394,39
Закупка товаров, работ и услуг для обеспечения государственных (муниципальных) нужд	200	000 0104 13 7 04 71030 200	614 333,00	3 164,00	611 169,00
Иные закупки товаров, работ и услуг для обеспечения государственных (муниципальных) нужд	200	000 0104 13 7 04 71030 240	614 333,00	3 164,00	611 169,00
Закупка товаров, работ и услуг в сфере информационно-коммуникационных технологий	200	002 0104 13 7 04 71030 242	551 333,00	3 164,00	548 169,00
Прочая закупка товаров, работ и услуг	200	002 0104 13 7 04 71030 244	63 000,00	-	63 000,00
Расходы на выплаты по оплате труда главы администрации	200	000 0104 15 4 02 00130 000	4 281 960,14	971 112,64	3 310 847,50
Расходы на выплаты персоналу в целях обеспечения выполнения функций государственными (муниципальными) органами, казенными учреждениями, органами управления государственными внебюджетными фондами	200	000 0104 15 4 02 00130 100	4 281 960,14	971 112,64	3 310 847,50
Расходы на выплаты персоналу государственных (муниципальных) органов	200	000 0104 15 4 02 00130 120	4 281 960,14	971 112,64	3 310 847,50
Фонд оплаты труда государственных (муниципальных) органов	200	002 0104 15 4 02 00130 121	3 337 062,38	795 608,66	2 541 453,72
Взносы по обязательному социальному страхованию на выплаты денежного содержания и иные выплаты работникам государственных (муниципальных) органов	200	002 0104 15 4 02 00130 129	944 897,76	175 503,98	769 393,78
Расходы на выплаты по оплате труда работников органов местного самоуправления	200	000 0104 15 4 02 00140 000	111 010 256,40	20 862 080,52	90 148 175,88
Расходы на выплаты персоналу в целях обеспечения выполнения функций государственными (муниципальными) органами, казенными учреждениями, органами управления государственными внебюджетными фондами	200	000 0104 15 4 02 00140 100	111 010 256,40	20 862 080,52	90 148 175,88
Расходы на выплаты персоналу государственных (муниципальных) органов	200	000 0104 15 4 02 00140 120	111 010 256,40	20 862 080,52	90 148 175,88
Фонд оплаты труда государственных (муниципальных) органов	200	002 0104 15 4 02 00140 121	55 780 848,23	11 568 570,95	44 212 277,28
Фонд оплаты труда государственных (муниципальных) органов	200	017 0104 15 4 02 00140 121	12 946 691,00	2 551 600,27	10 395 090,73
Фонд оплаты труда государственных (муниципальных) органов	200	030 0104 15 4 02 00140 121	16 660 000,00	3 567 328,20	13 092 671,80
Иные выплаты персоналу государственных (муниципальных) органов, за исключением фонда оплаты труда	200	017 0104 15 4 02 00140 122	2 500,00	-	2 500,00
Взносы по обязательному социальному страхованию на выплаты денежного содержания и иные выплаты работникам государственных (муниципальных) органов	200	002 0104 15 4 02 00140 129	16 770 316,17	1 978 359,77	14 791 956,40
Взносы по обязательному социальному страхованию на выплаты денежного содержания и иные выплаты работникам государственных (муниципальных) органов	200	017 0104 15 4 02 00140 129	3 909 901,00	502 382,18	3 407 518,82
Взносы по обязательному социальному страхованию на выплаты денежного содержания и иные выплаты работникам государственных (муниципальных) органов	200	030 0104 15 4 02 00140 129	4 940 000,00	693 839,15	4 246 160,85
Обеспечение выполнения полномочий и функций органов местного самоуправления	200	000 0104 15 4 02 00150 000	29 509 742,90	4 693 080,32	24 816 662,58
Расходы на выплаты персоналу в целях обеспечения выполнения функций государственными (муниципальными) органами, казенными учреждениями, органами управления государственными внебюджетными фондами	200	000 0104 15 4 02 00150 100	16 894 842,48	2 836 621,06	14 058 221,42
Расходы на выплаты персоналу государственных (муниципальных) органов	200	000 0104 15 4 02 00150 120	16 894 842,48	2 836 621,06	14 058 221,42
Фонд оплаты труда государственных (муниципальных) органов	200	002 0104 15 4 02 00150 121	11 340 201,60	2 184 290,57	9 155 911,03
Фонд оплаты труда государственных (муниципальных) органов	200	030 0104 15 4 02 00150 121	1 540 000,00	134 988,02	1 405 011,98
Иные выплаты персоналу государственных (муниципальных) органов, за исключением фонда оплаты труда	200	002 0104 15 4 02 00150 122	150 000,00	53 428,37	96 571,63
Взносы по обязательному социальному страхованию на выплаты денежного содержания и иные выплаты работникам государственных (муниципальных) органов	200	002 0104 15 4 02 00150 129	3 409 640,88	433 421,75	2 976 219,13
Взносы по обязательному социальному страхованию на выплаты денежного содержания и иные выплаты работникам государственных (муниципальных) органов	200	030 0104 15 4 02 00150 129	455 000,00	30 492,35	424 507,65
Закупка товаров, работ и услуг для обеспечения государственных (муниципальных) нужд	200	000 0104 15 4 02 00150 200	11 296 900,42	1 622 959,26	9 673 941,16
Иные закупки товаров, работ и услуг для обеспечения государственных (муниципальных) нужд	200	000 0104 15 4 02 00150 240	11 296 900,42	1 622 959,26	9 673 941,16
Закупка товаров, работ и услуг в сфере информационно-коммуникационных технологий	200	002 0104 15 4 02 00150 242	1 056 590,80	66 214,00	990 376,80
Закупка товаров, работ и услуг в сфере информационно-коммуникационных технологий	200	017 0104 15 4 02 00150 242	436 000,00	281 246,00	154 754,00
Закупка товаров, работ и услуг в сфере информационно-коммуникационных технологий	200	030 0104 15 4 02 00150 242	757 000,00	185 452,33	571 547,67
Прочая закупка товаров, работ и услуг	200	002 0104 15 4 02 00150 244	5 357 737,62	357 790,30	4 999 947,32
Прочая закупка товаров, работ и услуг	200	017 0104 15 4 02 00150 244	266 000,00	14 042,30	251 957,70
Прочая закупка товаров, работ и услуг	200	030 0104 15 4 02 00150 244	880 000,00	172 683,35	707 316,65
Закупка энергетических ресурсов	200	002 0104 15 4 02 00150 247	2 543 572,00	545 530,98	1 998 041,02
Иные бюджетные ассигнования	200	000 0104 15 4 02 00150 800	1 318 000,00	233 500,00	1 084 500,00
Уплата налогов, сборов и иных платежей	200	000 0104 15 4 02 00150 850	1 318 000,00	233 500,00	1 084 500,00
Уплата налога на имущество организаций и земельного налога	200	002 0104 15 4 02 00150 851	1 200 000,00	233 500,00	966 500,00
Уплата прочих налогов, сборов	200	002 0104 15 4 02 00150 852	5 000,00	-	5 000,00
Уплата прочих налогов, сборов	200	017 0104 15 4 02 00150 852	10 000,00	-	10 000,00
Уплата иных платежей	200	002 0104 15 4 02 00150 853	50 000,00	-	50 000,00
Уплата иных платежей	200	017 0104 15 4 02 00150 853	50 000,00	-	50 000,00
Уплата иных платежей	200	030 0104 15 4 02 00150 853	3 000,00	-	3 000,00
Расходы на обеспечение деятельности исполнительных органов местного самоуправления района по исполнению части полномочий поселений по содержанию архива	200	000 0104 15 4 02 08220 000	1 230 254,93	188 401,81	1 041 853,12
Расходы на выплаты персоналу в целях обеспечения выполнения функций государственными (муниципальными) органами, казенными учреждениями, органами управления государственными внебюджетными фондами	200	000 0104 15 4 02 08220 100	1 121 554,93	188 401,81	933 153,12
Расходы на выплаты персоналу государственных (муниципальных) органов	200	000 0104 15 4 02 08220 120	1 121 554,93	188 401,81	933 153,12
Фонд оплаты труда государственных (муниципальных) органов	200	002 0104 15 4 02 08220 121	861 409,32	154 061,47	707 347,85
Взносы по обязательному социальному страхованию на выплаты денежного содержания и иные выплаты работникам государственных (муниципальных) органов	200	002 0104 15 4 02 08220 129	260 145,61	34 340,34	225 805,27
Закупка товаров, работ и услуг для обеспечения государственных (муниципальных) нужд	200	000 0104 15 4 02 08220 200	108 700,00	-	108 700,00
Иные закупки товаров, работ и услуг для обеспечения государственных (муниципальных) нужд	200	000 0104 15 4 02 08220 240	108 700,00	-	108 700,00
Закупка товаров, работ и услуг в сфере информационно-коммуникационных технологий	200	002 0104 15 4 02 08220 242	21 000,00	-	21 000,00
Прочая закупка товаров, работ и услуг	200	002 0104 15 4 02 08220 244	87 700,00	-	87 700,00

ОБРАЗОВАНИЕ	1040704000	200	07	00	1 111,0
Другие вопросы в области образования	1040704000	200	07	09	1 111,0
Иные бюджетные ассигнования	1040704000	800			20,4
ОБРАЗОВАНИЕ	1040704000	800	07	00	20,4
Другие вопросы в области образования	1040704000	800	07	09	20,4
Обеспечение повышения средней заработной платы отдельных категорий работников бюджетной сферы в целях реализации Указа Президента Российской Федера-ции от 7 мая 2012 года № 597 "О мероприятиях по реа-лизации государственной социальной политики"	1040705970				3 876,3
Предоставление субсидий бюджетным, автономным учреждениям и иным некоммерческим организациям	1040705970	600			3 876,3
ОБРАЗОВАНИЕ	1040705970	600	07	00	3 876,3
Дополнительное образование детей	1040705970	600	07	03	3 876,3
Обеспечение выплат ежемесячного денежного вознаграждения советникам директоров по воспитанию и взаимодействию с детскими общественными объединениями государственных общеобразовательных организаций, профессиональных образовательных организаций субъектов Российской Федерации, г. Байконура и федеральной территории "Сириус", муниципальных общеобразовательных организаций и профессиональных образовательных организаций	1040750500				381,0
Расходы на выплаты персоналу в целях обеспечения выполнения функций государственными (муниципальными) органами, казенными учреждениями, органами управления государственными внебюджетными фондами	1040750500	100			314,20
ОБРАЗОВАНИЕ	1040750500	100	07	00	314,20
Общее образование	1040750500	100	07	02	314,20
Предоставление субсидий бюджетным, автономным учреждениям и иным некоммерческим организациям	1040750500	600			66,8
ОБРАЗОВАНИЕ	1040750500	600	07	00	66,8
Общее образование	1040750500	600	07	02	66,8
Ежемесячное денежное вознаграждение за классное руководство педагогическим работникам муниципальных общеобразовательных организаций	1040753030				30 403,9
Расходы на выплаты персоналу в целях обеспечения выполнения функций государственными (муниципальными) органами, казенными учреждениями, органами управления государственными внебюджетными фондами	1040753030	100			21 040,2
ОБРАЗОВАНИЕ	1040753030	100	07	00	21 040,2
Общее образование	1040753030	100	07	02	21 040,2
Предоставление субсидий бюджетным, автономным учреждениям и иным некоммерческим организациям	1040753030	600			9 363,7
ОБРАЗОВАНИЕ	1040753030	600	07	00	9 363,7
Общее образование	1040753030	600	07	02	9 363,7
Расходы на осуществление образовательных программ в муниципальных образовательных учреждениях, реализующих программу дошкольного образования	1040771350				281 123,7
Расходы на выплаты персоналу в целях обеспечения выполнения функций государственными (муниципальными) органами, казенными учреждениями, органами управления государственными внебюджетными фондами	1040771350	100			179 070,4
ОБРАЗОВАНИЕ	1040771350	100	07	00	179 070,4
Дошкольное образование	1040771350	100	07	01	179 070,4
Закупка товаров, работ и услуг для обеспечения государственных (муниципальных) нужд	1040771350	200			2 682,0
ОБРАЗОВАНИЕ	1040771350	200	07	00	2 682,0
Дошкольное образование	1040771350	200	07	01	2 682,0
Социальное обеспечение и иные выплаты населению	1040771350	300			1,6
ОБРАЗОВАНИЕ	1040771350	300	07	00	1,6
Дошкольное образование	1040771350	300	07	01	1,6
Предоставление субсидий бюджетным, автономным учреждениям и иным некоммерческим организациям	1040771350	600			99 369,7
ОБРАЗОВАНИЕ	1040771350	600	07	00	99 369,7
Дошкольное образование	1040771350	600	07	01	99 369,7
Расходы на реализацию основных общеобразовательных программ в части финансирования расходов на оплату труда работников общеобразовательных учреждений и учебные расходы	1040771530				448 683,1
Расходы на выплаты персоналу в целях обеспечения выполнения функций государственными (муниципальными) органами, казенными учреждениями, органами управления государственными внебюджетными фондами	1040771530	100			296 813,9
ОБРАЗОВАНИЕ	1040771530	100	07	00	296 813,9
Общее образование	1040771530	100	07	02	296 813,9
Закупка товаров, работ и услуг для обеспечения государственных (муниципальных) нужд	1040771530	200			15 965,6
ОБРАЗОВАНИЕ	1040771530	200	07	00	15 965,6
Общее образование	1040771530	200	07	02	15 965,6
Предоставление субсидий бюджетным, автономным учреждениям и иным некоммерческим организациям	1040771530	600			135 903,6
ОБРАЗОВАНИЕ	1040771530	600	07	00	135 903,6
Общее образование	1040771530	600	07	02	135 903,6
Организация бесплатного горячего питания обучающихся, получающих начальное общее образование в муниципальных образовательных организациях (учреждениях)	1040773040				10 495,0
Закупка товаров, работ и услуг для обеспечения государственных (муниципальных) нужд	1040773040	200			6 382,7
СОЦИАЛЬНАЯ ПОЛИТИКА	1040773040	200	10	00	6 382,7
Социальное обеспечение населения	1040773040	200	10	03	6 382,7
Предоставление субсидий бюджетным, автономным учреждениям и иным некоммерческим организациям	1040773040	600			4 112,3
СОЦИАЛЬНАЯ ПОЛИТИКА	1040773040	600	10	00	4 112,3
Социальное обеспечение населения	1040773040	600	10	03	4 112,3
Организация бесплатного горячего питания обучающихся, получающих начальное общее образование в муниципальных образовательных организациях	10407R3040				27 670,3
Закупка товаров, работ и услуг для обеспечения государственных (муниципальных) нужд	10407R3040	200			17 430,6
СОЦИАЛЬНАЯ ПОЛИТИКА	10407R3040	200	10	00	17 430,6
Социальное обеспечение населения	10407R3040	200	10	03	17 430,6
Предоставление субсидий бюджетным, автономным учреждениям и иным некоммерческим организациям	10407R3040	600			10 239,7
СОЦИАЛЬНАЯ ПОЛИТИКА	10407R3040	600	10	00	10 239,7
Социальное обеспечение населения	10407R3040	600	10	03	10 239,7
Расходы на поддержку развития общественной инфраструктуры муниципального значения	10407S4840				15 357,9
Закупка товаров, работ и услуг для обеспечения государственных (муниципальных) нужд	10407S4840	200			5 684,2
ОБРАЗОВАНИЕ	10407S4840	200	07	00	5 684,2
Дошкольное образование	10407S4840	200	07	01	5 684,2
Закупка товаров, работ и услуг для обеспечения государственных (муниципальных) нужд	10407S4840	200			7 442,1
ОБРАЗОВАНИЕ	10407S4840	200	07	00	7 442,1
Общее образование	10407S4840	200	07	02	7 442,1
Предоставление субсидий бюджетным, автономным учреждениям и иным некоммерческим организациям	10407S4840	600			1 421,1
ОБРАЗОВАНИЕ	10407S4840	600	07	00	1 421,1
Общее образование	10407S4840	600	07	02	1 421,1
Предоставление субсидий бюджетным, автономным учреждениям и иным некоммерческим организациям	10407S4840	600			810,5
ОБРАЗОВАНИЕ	10407S4840	600	07	00	810,5
Дополнительное образование детей	10407S4840	600	07	03	810,5
Комплекс процессных мероприятий "Развитие и совершенствование образования"	1041000000				911,8
Обновление содержания дошкольного, общего, дополнительного образования, создание современной образовательной среды и развития сети муниципальных учреждений	1041002270				300,0
Предоставление субсидий бюджетным, автономным учреждениям и иным некоммерческим организациям	1041002270	600			300,0
ОБРАЗОВАНИЕ	1041002270	600	07	00	300,0
Дополнительное образование детей	1041002270	600	07	03	300,0
Мероприятия по повышению профессионализма в сфере образования	1041003000				611,8
Закупка товаров, работ и услуг для обеспечения государственных (муниципальных) нужд	1041003000	200			411,8
ОБРАЗОВАНИЕ	1041003000	200	07	00	411,8
Другие вопросы в области образования	1041003000	200	07	09	411,8
Социальное обеспечение и иные выплаты населению	1041003000	300			200,0
ОБРАЗОВАНИЕ	1041003000	300	07	00	411,8
Другие вопросы в области образования	1041003000	300	07	09	411,8
Комплекс процессных мероприятий " Организация мероприятий по обеспечению отдыха, занятости детей, подростков и молодежи "	1041500000				13 783,2
Мероприятия по организации отдыха детей и подростков	1041505100				2 038,5
Расходы на выплаты персоналу в целях обеспечения выполнения функций государственными (муниципальными) органами, казенными	1041505100	100			1 065,3

федеральных судов общей юрисдикции в Российской Федерации					
Закупка товаров, работ и услуг для обеспечения государственных (муниципальных) нужд	200	000 0105 91 9 01 51200 200	20 200,00	15 200,00	5 000,00
Иные закупки товаров, работ и услуг для обеспечения государственных (муниципальных) нужд	200	000 0105 91 9 01 51200 240	20 200,00	15 200,00	5 000,00
Прочая закупка товаров, работ и услуг	200	002 0105 91 9 01 51200 244	20 200,00	15 200,00	5 000,00
Обеспечение деятельности финансовых, налоговых и таможенных органов и органов финансового (финансово-бюджетного) надзора	200	000 0106 00 0 00 00000 000	32 364 974,78	6 153 086,79	26 211 887,99
Расходы на выплаты по оплате труда работников органов местного самоуправления	200	000 0106 14 4 02 00140 000	21 542 470,06	4 174 929,91	17 367 540,15
Расходы на выплаты персоналу в целях обеспечения выполнения функций государственными (муниципальными) органами, казенными учреждениями, органами управления государственными внебюджетными фондами	200	000 0106 14 4 02 00140 100	21 542 470,06	4 174 929,91	17 367 540,15
Расходы на выплаты персоналу государственных (муниципальных) органов	200	000 0106 14 4 02 00140 120	21 542 470,06	4 174 929,91	17 367 540,15
Фонд оплаты труда государственных (муниципальных) органов	200	025 0106 14 4 02 00140 121	16 559 408,64	3 535 384,63	13 024 024,01
Взносы по обязательному социальному страхованию на выплаты денежного содержания и иные выплаты работникам государственных (муниципальных) органов	200	025 0106 14 4 02 00140 129	4 983 061,42	639 545,28	4 343 516,14
Обеспечение выполнения полномочий и функций органов местного самоуправления	200	000 0106 14 4 02 00150 000	1 456 557,74	394 519,95	1 062 037,79
Расходы на выплаты персоналу в целях обеспечения выполнения функций государственными (муниципальными) органами, казенными учреждениями, органами управления государственными внебюджетными фондами	200	000 0106 14 4 02 00150 100	673 057,74	127 143,86	545 913,88
Расходы на выплаты персоналу государственных (муниципальных) органов	200	000 0106 14 4 02 00150 120	673 057,74	127 143,86	545 913,88
Фонд оплаты труда государственных (муниципальных) органов	200	025 0106 14 4 02 00150 121	509 345,42	110 045,32	399 300,10
Иные выплаты персоналу государственных (муниципальных) органов, за исключением фонда оплаты труда	200	025 0106 14 4 02 00150 122	11 400,00	-	11 400,00
Взносы по обязательному социальному страхованию на выплаты денежного содержания и иные выплаты работникам государственных (муниципальных) органов	200	025 0106 14 4 02 00150 129	152 312,32	17 098,54	135 213,78
Закупка товаров, работ и услуг для обеспечения государственных (муниципальных) нужд	200	000 0106 14 4 02 00150 200	780 500,00	267 376,09	513 123,91
Иные закупки товаров, работ и услуг для обеспечения государственных (муниципальных) нужд	200	000 0106 14 4 02 00150 240	780 500,00	267 376,09	513 123,91
Закупка товаров, работ и услуг в сфере информационно-коммуникационных технологий	200	025 0106 14 4 02 00150 242	573 500,00	157 031,89	416 468,11
Прочая закупка товаров, работ и услуг	200	025 0106 14 4 02 00150 244	207 000,00	110 344,20	96 655,80
Иные бюджетные ассигнования	200	000 0106 14 4 02 00150 800	3 000,00	-	3 000,00
Уплата налогов, сборов и иных платежей	200	000 0106 14 4 02 00150 850	3 000,00	-	3 000,00
Уплата иных платежей	200	025 0106 14 4 02 00150 853	3 000,00	-	3 000,00
Расходы на обеспечение деятельности исполнительных органов местного самоуправления района по исполнению части полномочий поселений по обеспечению бюджетного процесса в поселениях в соответствии с соглашениями	200	000 0106 14 4 02 08230 000	4 892 275,09	843 996,38	4 048 278,71
Расходы на выплаты персоналу в целях обеспечения выполнения функций государственными (муниципальными) органами, казенными учреждениями, органами управления государственными внебюджетными фондами	200	000 0106 14 4 02 08230 100	4 795 275,09	843 996,38	3 951 278,71
Расходы на выплаты персоналу государственных (муниципальных) органов	200	000 0106 14 4 02 08230 120	4 795 275,09	843 996,38	3 951 278,71

Фонд оплаты труда государственных (муниципальных) органов	200	025 0106 14 4 02 08230 121	3 683 006,28	656 921,83	3 026 084,45
Взносы по обязательному социальному страхованию на выплаты денежного содержания и иные выплаты работникам государственных (муниципальных) органов	200	025 0106 14 4 02 08230 129	1 112 268,81	187 074,55	925 194,26
Закупка товаров, работ и услуг для обеспечения государственных (муниципальных) нужд	200	000 0106 14 4 02 08230 200	97 000,00	-	97 000,00
Иные закупки товаров, работ и услуг для обеспечения государственных (муниципальных) нужд	200	000 0106 14 4 02 08230 240	97 000,00	-	97 000,00
Закупка товаров, работ и услуг в сфере информационно-коммуникационных технологий	200	025 0106 14 4 02 08230 242	97 000,00	-	97 000,00
Обеспечение кадровой подготовки специалистов органов местного самоуправления	200	000 0106 14 4 02 09040 000	105 000,00	-	105 000,00
Расходы на выплаты персоналу в целях обеспечения выполнения функций государственными (муниципальными) органами, казенными учреждениями, органами управления государственными внебюджетными фондами	200	000 0106 14 4 02 09040 100	55 000,00	-	55 000,00
Расходы на выплаты персоналу государственных (муниципальных) органов	200	000 0106 14 4 02 09040 120	55 000,00	-	55 000,00
Иные выплаты персоналу государственных (муниципальных) органов, за исключением фонда оплаты труда	200	025 0106 14 4 02 09040 122	55 000,00	-	55 000,00
Закупка товаров, работ и услуг для обеспечения государственных (муниципальных) нужд	200	000 0106 14 4 02 09040 200	50 000,00	-	50 000,00
Иные закупки товаров, работ и услуг для обеспечения государственных (муниципальных) нужд	200	000 0106 14 4 02 09040 240	50 000,00	-	50 000,00
Прочая закупка товаров, работ и услуг	200	025 0106 14 4 02 09040 244	50 000,00	-	50 000,00
Обеспечение осуществления отдельных государственных полномочий Ленинградской области по расчету и предоставлению дотаций на выравнивание бюджетной обеспеченности поселений за счет средств областного бюджета	200	000 0106 14 4 02 71010 000	122 000,00	36 600,00	85 400,00
Расходы на выплаты персоналу в целях обеспечения выполнения функций государственными (муниципальными) органами, казенными учреждениями, органами управления государственными внебюджетными фондами	200	000 0106 14 4 02 71010 100	101 660,00	30 498,00	71 162,00
Расходы на выплаты персоналу государственных (муниципальных) органов	200	000 0106 14 4 02 71010 120	101 660,00	30 498,00	71 162,00
Фонд оплаты труда государственных (муниципальных) органов	200	025 0106 14 4 02 71010 121	78 080,00	23 424,00	54 656,00
Взносы по обязательному социальному страхованию на выплаты денежного содержания и иные выплаты работникам государственных (муниципальных) органов	200	025 0106 14 4 02 71010 129	23 580,00	7 074,00	16 506,00
Закупка товаров, работ и услуг для обеспечения государственных (муниципальных) нужд	200	000 0106 14 4 02 71010 200	20 340,00	6 102,00	14 238,00
Иные закупки товаров, работ и услуг для обеспечения государственных (муниципальных) нужд	200	000 0106 14 4 02 71010 240	20 340,00	6 102,00	14 238,00
Прочая закупка товаров, работ и услуг	200	025 0106 14 4 02 71010 244	20 340,00	6 102,00	14 238,00
Расходы на выплаты по оплате труда работников органов местного самоуправления	200	000 0106 15 4 03 00140 000	2 958 284,76	468 718,06	2 489 566,70
Расходы на выплаты персоналу в целях обеспечения выполнения функций государственными (муниципальными) органами, казенными учреждениями, органами управления государственными внебюджетными фондами	200	000 0106 15 4 03 00140 100	2 958 284,76	468 718,06	2 489 566,70
Расходы на выплаты персоналу государственных (муниципальных) органов	200	000 0106 15 4 03 00140 120	2 958 284,76	468 718,06	2 489 566,70
Фонд оплаты труда государственных (муниципальных) органов	200	002 0106 15 4 03 00140 121	2 272 108,12	390 021,76	1 882 086,36
Взносы по обязательному социальному страхованию на выплаты денежного содержания и иные выплаты работникам государственных (муниципальных) органов	200	002 0106 15 4 03 00140 129	686 176,64	78 696,30	607 480,34
Обеспечение выполнения полномочий и функций органов местного самоуправления	200	000 0106 15 4 03 00150 000	60 000,00	-	60 000,00
Закупка товаров, работ и услуг для обеспечения государственных (муниципальных) нужд	200	000 0106 15 4 03 00150 200	60 000,00	-	60 000,00
Иные закупки товаров, работ и услуг для обеспечения государственных (муниципальных) нужд	200	000 0106 15 4 03 00150 240	60 000,00	-	60 000,00
Прочая закупка товаров, работ и услуг	200	002 0106 15 4 03 00150 244	60 000,00	-	60 000,00
Обеспечение деятельности исполнительных органов местного самоуправления района по исполнению части полномочий поселений по внутреннему финансовому контролю	200	000 0106 15 4 03 08250 000	891 377,12	178 154,15	713 222,97
Расходы на выплаты персоналу в целях обеспечения выполнения функций государственными (муниципальными) органами, казенными учреждениями, органами управления государственными внебюджетными фондами	200	000 0106 15 4 03 08250 100	856 377,12	178 154,15	678 222,97
Расходы на выплаты персоналу государственных (муниципальных) органов	200	000 0106 15 4 03 08250 120	856 377,12	178 154,15	678 222,97
Фонд оплаты труда государственных (муниципальных) органов	200	002 0106 15 4 03 08250 121	657 739,72	153 328,36	504 411,36
Взносы по обязательному социальному страхованию на выплаты денежного содержания и иные выплаты работникам государственных (муниципальных) органов	200	002 0106 15 4 03 08250 129	198 637,40	24 825,79	173 811,61
Закупка товаров, работ и услуг для обеспечения государственных (муниципальных) нужд	200	000 0106 15 4 03 08250 200	35 000,00	-	35 000,00
Иные закупки товаров, работ и услуг для обеспечения государственных (муниципальных) нужд	200	000 0106 15 4 03 08250 240	35 000,00	-	35 000,00
Прочая закупка товаров, работ и услуг	200	002 0106 15 4 03 08250 244	35 000,00	-	35 000,00
Расходы на выполнение части полномочий (функций) по осуществлению внешнего муниципального финансового контроля	200	000 0106 15 4 03 08280 000	337 010,01	56 168,34	280 841,67
Расходы на выплаты персоналу в целях обеспечения выполнения функций государственными (муниципальными) органами, казенными учреждениями, органами управления государственными внебюджетными фондами	200	000 0106 15 4 03 08280 100	337 010,01	56 168,34	280 841,67
Расходы на выплаты персоналу государственных (муниципальных) органов	200	000 0106 15 4 03 08280 120	337 010,01	56 168,34	280 841,67
Фонд оплаты труда государственных (муниципальных) органов	200	002 0106 15 4 03 08280 121	258 840,25	43 140,04	215 700,21
Взносы по обязательному социальному страхованию на выплаты денежного содержания и иные выплаты работникам государственных (муниципальных) органов	200	002 0106 15 4 03 08280 129	78 169,76	13 028,30	65 141,46
Резервные фонды	200	000 0111 00 0 00 00000 000	17 631 877,37	-	17 631 877,37
Резервный фонд администрации муниципального образования	200	000 0111 91 9 01 07000 000	17 631 877,37	-	17 631 877,37
Иные бюджетные ассигнования	200	000 0111 91 9 01 07000 800	17 631 877,37	-	17 631 877,37
Резервные средства	200	025 0111 91 9 01 07000 870	17 631 877,37	-	17 631 877,37
Другие общегосударственные вопросы	200	000 0113 00 0 00 00000 000	59 977 516,92	2 212 362,83	57 765 154,09
Мероприятия по поддержке участников специальной военной операции и членов семей участников специальной военной операции	200	000 0113 11 4 19 00250 000	600 000,00	161 341,00	438 659,00
Закупка товаров, работ и услуг для обеспечения государственных (муниципальных) нужд	200	000 0113 11 4 19 00250 200	600 000,00	161 341,00	438 659,00
Иные закупки товаров, работ и услуг для обеспечения государственных (муниципальных) нужд	200	000 0113 11 4 19 00250 240	600 000,00	161 341,00	438 659,00
Прочая закупка товаров, работ и услуг	200	002 0113 11 4 19 00250 244	600 000,00	161 341,00	438 659,00
Мероприятия по укреплению здоровья пожилых людей в Волосовском районе Ленинградской области	200	000 0113 11 4 20 00160 000	165 000,00	27 000,00	138 000,00
Предоставление субсидий бюджетным, автономным учреждениям и иным некоммерческим организациям	200	000 0113 11 4 20 00160 600	165 000,00	27 000,00	138 000,00
Субсидии некоммерческим организациям (за исключением государственных (муниципальных) учреждений, государственных корпораций (компаний), публично-правовых компаний)	200	000 0113 11 4 20 00160 630	165 000,00	27 000,00	138 000,00
Субсидии на возмещение недополученных доходов и (или) возмещение фактически понесенных затрат	200	002 0113 11 4 20 00160 631	165 000,00	27 000,00	138 000,00
Мероприятия по укреплению здоровья пожилых людей в Волосовском районе Ленинградской области (Совет Ветеранов)	200	000 0113 11 4 20 00161 000	280 000,00	39 500,00	240 500,00
Предоставление субсидий бюджетным, автономным учреждениям и иным некоммерческим организациям	200	000 0113 11 4 20 00161 600	280 000,00	39 500,00	240 500,00
Субсидии некоммерческим организациям (за исключением государственных (муниципальных) учреждений, государственных корпораций (компаний), публично-правовых компаний)	200	000 0113 11 4 20 00161 630	280 000,00	39 500,00	240 500,00
Субсидии на возмещение недополученных доходов и (или) возмещение фактически понесенных затрат	200	002 0113 11 4 20 00161 631	280 000,00	39 500,00	240 500,00
Мероприятия по продлению активного долголетия старшего поколения	200	000 0113 11 4 20 00170 000	460 000,00	-	460 000,00
Закупка товаров, работ и услуг для обеспечения государственных (муниципальных) нужд	200	000 0113 11 4 20 00170 200	460 000,00	-	460 000,00
Иные закупки товаров, работ и услуг для обеспечения государственных (муниципальных) нужд	200	000 0113 11 4 20 00170 240	460 000,00	-	460 000,00
Прочая закупка товаров, работ и услуг	200	002 0113 11 4 20 00170 244	460 000,00	-	460 000,00
Расходы на оказание финансовой помощи советам ветеранов войны, труда, Вооруженных Сил, правоохранительных органов, жителей блокадного Ленинграда и бывших малолетних узников фашистских лагерей	200	000 0113 11 4 20 72060 000	337 143,00	91 000,00	246 143,00
Предоставление субсидий бюджетным, автономным учреждениям и иным некоммерческим организациям	200	000 0113 11 4 20 72060 600	337 143,00	91 000,00	246 143,00
Субсидии некоммерческим организациям (за исключением государственных (муниципальных) учреждений, государственных корпораций (компаний), публично-правовых компаний)	200	000 0113 11 4 20 72060 630	337 143,00	91 000,00	246 143,00
Субсидии на возмещение недополученных доходов и (или) возмещение фактически понесенных затрат	200	002 0113 11 4 20 72060 631	337 143,00	91 000,00	246 143,00
Расходы на поддержку социально ориентированных некоммерческих организаций	200	000 0113 11 4 21 00180 000	300 000,00	-	300 000,00
Предоставление субсидий бюджетным, автономным учреждениям и иным некоммерческим организациям	200	000 0113 11 4 21 00180 600	300 000,00	-	300 000,00
Субсидии некоммерческим организациям (за исключением государственных (муниципальных) учреждений, государственных корпораций (компаний), публично-правовых компаний)	200	000 0113 11 4 21 00180 630	300 000,00	-	300 000,00
Субсидии (гранты в форме субсидий), не подлежащие казначейскому сопровождению	200	002 0113 11 4 21 00180 633	300 000,00	-	300 000,00
Организация мероприятий по поддержке семей с детьми	200	000 0113 11 4 24 00230 000	75 000,00	-	75 000,00
Закупка товаров, работ и услуг для обеспечения государственных (муниципальных) нужд	200	000 0113 11 4 24 00230 200	75 000,00	-	75 000,00
Иные закупки товаров, работ и услуг для обеспечения государственных (муниципальных) нужд	200	000 0113 11 4 24 00230 240	75 000,00	-	75 000,00
Прочая закупка товаров, работ и услуг	200	002 0113 11 4 24 00230 244	75 000,00	-	75 000,00
Организация торжественных мероприятий для лиц, постоянно проживающих на территории Волосовского района	200	000 0113 11 4 24 00240 000	90 000,00	-	90 000,00
Закупка товаров, работ и услуг для обеспечения государственных (муниципальных) нужд	200	000 0113 11 4 24 00240 200	90 000,00	-	90 000,00
Иные закупки товаров, работ и услуг для обеспечения государственных (муниципальных) нужд	200	000 0113 11 4 24 00240 240	90 000,00	-	90 000,00
Прочая закупка товаров, работ и услуг	200	002 0113 11 4 24 00240 244	90 000,00	-	90 000,00
Мероприятия по охране общественного порядка, обеспечение общественной безопасности	200	000 0113 12 4 29 00520 000	400 000,00	-	400 000,00
Закупка товаров, работ и услуг для обеспечения государственных (муниципальных) нужд	200	000 0113 12 4 29 00520 200	400 000,00	-	400 000,00
Иные закупки товаров, работ и услуг для обеспечения государственных (муниципальных) нужд	200	000 0113 12 4 29 00520 240	400 000,00	-	400 000,00
Закупка товаров, работ и услуг в сфере информационно-коммуникационных технологий	200	002 0113 12 4 29 00520 242	50 000,00	-	50 000,00
Прочая закупка товаров, работ и услуг	200	002 0113 12 4 29 00520 244	350 000,00	-	350 000,00
Анализ развития экономики Волосовского муниципального района	200	000 0113 13 4 36 00840 000	205 000,00	94 000,00	111 000,00
Закупка товаров, работ и услуг для обеспечения государственных (муниципальных) нужд	200	000 0113 13 4 36 00840 200	205 000,00	94 000,00	111 000,00
Иные закупки товаров, работ и услуг для обеспечения государственных (муниципальных) нужд	200	000 0113 13 4 36 00840 240	205 000,00	94 000,00	111 000,00
Прочая закупка товаров, работ и услуг	200	002 0113 13 4 36 00840 244	205 000,00	94 000,00	111 000,00
Межбюджетные трансферты бюджетам поселений на решение вопросов местного значения	200	000 0113 14 4 30 05180 000	3 640 741,07	-	3 640 741,07
Межбюджетные трансферты	200	000 0113 14 4 30 05180 500	3 640 741,07	-	3 640 741,07
Иные межбюджетные трансферты	200	025 0113 14 4 30 05180 540	3 640 741,07	-	3 640 741,07
Реконструкция, капитальный ремонт объектов муниципальной собственности	200	000 0113 15 4 02 04140 000	4 200 000,00	-	4 200 000,00
Закупка товаров, работ и услуг для обеспечения государственных (муниципальных) нужд	200	000 0113 15 4 02 04140 200	4 200 000,00	-	4 200 000,00
Иные закупки товаров, работ и услуг для обеспечения государственных (муниципальных) нужд	200	000 0113 15 4 02 04140 240	4 200 000,00	-	4 200 000,00
Прочая закупка товаров, работ и услуг	200	002 0113 15 4 02 04140 244	4 200 000,00	-	4 200 000,00
Мероприятия по информационно-аналитическому сопровождению органов местного самоуправления	200	000 0113 15 4 02 09030 000	3 361 590,85	212 999,26	3 148 591,59
Закупка товаров, работ и услуг для обеспечения государственных (муниципальных) нужд	200	000 0113 15 4 02 09030 200	3 361 590,85	212 999,26	3 148 591,59
Иные закупки товаров, работ и услуг для обеспечения государственных (муниципальных) нужд	200	000 0113 15 4 02 09030 240	3 361 590,85	212 999,26	3 148 591,59
Закупка товаров, работ и услуг в сфере информационно-коммуникационных технологий	200	002 0113 15 4 02 09030 242	3 161 590,85	212 999,26	2 948 591,59
Прочая закупка товаров, работ и услуг	200	002 0113 15 4 02 09030 244	200 000,00	-	200 000,00
Выплаты и взносы по обязательствам муниципального образования	200	000 0113 15 4 02 09050 000	497 000,00	339 000,00	158 000,00
Иные бюджетные ассигнования	200	000 0113 15 4 02 09050 800	497 000,00	339 000,00	158 000,00
Уплата налогов, сборов и иных платежей	200	000 0113 15 4 02 09050 850	497 000,00	339 000,00	158 000,00
Уплата иных платежей	200	002 0113 15 4 02 09050 853	497 000,00	339 000,00	158 000,00
Выполнение других обязательств муниципальных образований по решению общегосударственных вопросов	200	000 0113 15 4 02 09060 000	1 840 000,00	174 592,00	1 665 408,00
Закупка товаров, работ и услуг для обеспечения государственных (муниципальных) нужд	200	000 0113 15 4 02 09060 200	1 530 000,00	129 592,00	1 400 408,00
Иные закупки товаров, работ и услуг для обеспечения государственных (муниципальных) нужд	200	000 0113 15 4 02 09060 240	1 530 000,00	129 592,00	1 400 408,00
Прочая закупка товаров, работ и услуг	200	002 0113 15 4 02 09060 244	1 530 000,00	129 592,00	1 400 408,00
Социальное обеспечение и иные выплаты населению	200	000 0113 15 4 02 09060 300	310 000,00	45 000,00	265 000,00
Премии и гранты	200	002 0113 15 4 02 09060 350	310 000,00	45 000,00	265 000,00
Расходы на содержание отдела государственной регистрации актов гражданского состояния	200	000 0113 15 4 02 59300 000	2 567 400,00	555 428,51	2 011 971,49
Расходы на выплаты персоналу в целях обеспечения выполнения функций государственными (муниципальными) органами, казенными учреждениями, органами управления государственными внебюджетными фондами	200	000 0113 15 4 02 59300 100	2 567 400,00	555 428,51	2 011 971,49
Расходы на выплаты персоналу государственных (муниципальных) органов	200	000 0113 15 4 02 59300 120	2 567 400,00	555 428,51	2 011 971,49
Фонд оплаты труда государственных (муниципальных) органов	200	002 0113 15 4 02 59300 121	1 971 889,00	432 877,18	1 539 011,82
Взносы по обязательному социальному страхованию на выплаты денежного содержания и иные выплаты работникам государственных (муниципальных) органов	200	002 0113 15 4 02 59300 129	595 511,00	122 551,33	472 959,67
Осуществление переданных полномочий Российской Федерации на государственную регистрацию актов гражданского состояния	200	000 0113 15 4 02 71760 000	1 318 719,00	202 567,36	1 116 151,64
Расходы на выплаты персоналу в целях обеспечения выполнения функций государственными (муниципальными) органами, казенными учреждениями, органами управления государственными внебюджетными фондами	200	000 0113 15 4 02 71760 100	1 318 719,00	202 567,36	1 116 151,64
Расходы на выплаты персоналу государственных (муниципальных) органов	200	000 0113 15 4 02 71760 120	1 318 719,00	202 567,36	1 116 151,64
Фонд оплаты труда государственных (муниципальных) органов	200	002 0113 15 4 02 71760 121	1 012 841,00	202 567,36	810 273,64
Взносы по обязательному социальному страхованию на выплаты денежного содержания и иные выплаты работникам государственных (муниципальных) органов	200	002 0113 15 4 02 71760 129	305 878,00	-	305 878,00
Содержание и обслуживание имущества муниципального образования	200	000 0113 15 4 27 09010 000	3 039 923,00	291 274,70	2 748 648,30
Закупка товаров, работ и услуг для обеспечения государственных (муниципальных) нужд	200	000 0113 15 4 27 09010 200	3 039 923,00	291 274,70	2 748 648,30
Иные закупки товаров, работ и услуг для обеспечения государственных (муниципальных) нужд	200	000 0113 15 4 27 09010 240	3 039 923,00	291 274,70	2 748 648,30
Прочая закупка товаров, работ и услуг	200	002 0113 15 4 27 09010 244	1 141 756,22	150 047,48	991 708,74
Закупка энергетических ресурсов	200	002 0113 15 4 27 09010 247	1 898 166,78	141 227,22	1 756 939,56
Мероприятия по реализации муниципальной политики в области управления муниципальной собственностью	200	000 0113 15 4 27 09020 000	60 000,00	8 900,00	51 100,00
Закупка товаров, работ и услуг для обеспечения государственных (муниципальных) нужд	200	000 0113 15 4 27 09020 200	60 000,00	8 900,00	51 100,00
Иные закупки товаров, работ и услуг для обеспечения государственных (муниципальных) нужд	200	000 0113 15 4 27 09020 240	60 000,00	8 900,00	51 100,00
Прочая закупка товаров, работ и услуг	200	017 0113 15 4 27 09020 244	60 000,00	8 900,00	51 100,00
Выполнение других обязательств муниципальных образований по решению общегосударственных вопросов	200	000 0113 91 9 01 09060 000	36 540 000,00	14 760,00	36 525 240,00
Закупка товаров, работ и услуг для обеспечения государственных (муниципальных) нужд	200	000 0113 91 9 01 09060 200	36 540 000,00	14 760,00	36 525 240,00
Иные закупки товаров, работ и услуг для обеспечения государственных (муниципальных) нужд	200	000 0113 91 9 01 09060 240	36 540 000,00	14 760,00	36 525 240,00
Прочая закупка товаров, работ и услуг	200	002 0113 91 9 01 09060 244	340 000,00	14 760,00	325 240,00
Прочая закупка товаров, работ и услуг	200	025 0113 91 9 01 09060 244	36 200 000,00	-	36 200 000,00
НАЦИОНАЛЬНАЯ ОБОРОНА	200	000 0200 00 0 00 00000 000	6 000 000,00	-	6 000 000,00
Мобилизационная и вневойсковая подготовка	200	000 0203 00 0 00 00000 000	6 000 000,00	-	6 000 000,00
Финансирование расходов на мероприятия по мобилизации в соответствии с ФЗ РФ от 26.02.1997 № 31-ФЗ "О мобилизационной подготовке и мобилизации в Российской Федерации"	200	000 0203 91 9 01 02700 000	6 000 000,00	-	6 000 000,00
Закупка товаров, работ и услуг для обеспечения государственных (муниципальных) нужд	200	000 0203 91 9 01 02700 200	6 000 000,00	-	6 000 000,00
Иные закупки товаров, работ и услуг для обеспечения государственных (муниципальных) нужд	200	000 0203 91 9 01 02700 240	6 000 000,00	-	6 000 000,00
Прочая закупка товаров, работ и услуг	200	002 0203 91 9 01 02700 244	6 000 000,00	-	6 000 000,00
НАЦИОНАЛЬНАЯ БЕЗОПАСНОСТЬ И ПРАВООХРАНИТЕЛЬНАЯ ДЕЯТЕЛЬНОСТЬ	200	000 0300 00 0 00 00000 000	57 129 500,93	816 678,29	56 312 822,64
Гражданская оборона	200	000 0309 00 0 00 00000 000	50 685 000,00	8 700,00	50 676 300,00
Содержание и обслуживание имущества муниципального образования	200	000 0309 12 4 34 02190 000	195 000,00	8 700,00	186 300,00
Закупка товаров, работ и услуг для обеспечения государственных (муниципальных) нужд	200	000 0309 12 4 34 02190 200	195 000,00	8 700,00	186 300,00
Иные закупки товаров, работ и услуг для обеспечения государственных (муниципальных) нужд	200	000 0309 12 4 34 02190 240	195 000,00	8 700,00	186 300,00
Прочая закупка товаров, работ и услуг	200	002 0309 12 4 34 02190 244	195 000,00	8 700,00	186 300,00
Расходы на обследование, ремонт и содержание защитных сооружений гражданской обороны	200	000 0309 12 4 34 02210 000	30 000 000,00	-	30 000 000,00
Закупка товаров, работ и услуг для обеспечения государственных (муниципальных) нужд	200	000 0309 12 4 34 02210 200	30 000 000,00	-	30 000 000,00
Иные закупки товаров, работ и услуг для обеспечения государственных (муниципальных) нужд	200	000 0309 12 4 34 02210 240	30 000 000,00	-	30 000 000,00
Прочая закупка товаров, работ и услуг	200	002 0309 12 4 34 02210 244	30 000 000,00	-	30 000 000,00
Межбюджетные трансферты бюджетам поселений на решение вопросов местного значения	200	000 0309 14 4 30 05180 000	20 490 000,00	-	20 490 000,00
Межбюджетные трансферты	200	000 0309 14 4 30 05180 500	20 490 000,00	-	20 490 000,00
Иные межбюджетные трансферты	200	025 0309 14 4 30 05180 540	20 490 000,00	-	20 490 000,00
Защита населения и территории от чрезвычайных ситуаций природного и техногенного характера, пожарная безопасность	200	000 0310 00 0 00 00000 000	1 350 000,00	13 000,00	1 337 000,00
Мероприятия по предупреждению и ликвидации последствий чрезвычайных ситуаций и стихийных бедствий на территории Волосовского муниципального района	200	000 0310 12 4 34 02180 000	750 000,00	13 000,00	737 000,00
Закупка товаров, работ и услуг для обеспечения государственных (муниципальных) нужд	200	000 0310 12 4 34 02180 200	750 000,00	13 000,00	737 000,00
Иные закупки товаров, работ и услуг для обеспечения государственных (муниципальных) нужд	200	000 0310 12 4 34 02180 240	750 000,00	13 000,00	737 000,00
Прочая закупка товаров, работ и услуг	200	002 0310 12 4 34 02180 244	750 000,00	13 000,00	737 000,00
Фонд материального резерва	200	000 0310 91 9 01 08000 000	600 000,00	-	600 000,00
Иные бюджетные ассигнования	200	000 0310 91 9 01 08000 800	600 000,00	-	600 000,00
Резервные средства	200	002 0310 91 9 01 08000 870	600 000,00	-	600 000,00
Другие вопросы в области национальной безопасности и правоохранительной деятельности	200	000 0314 00 0 00 00000 000	5 094 500,93	794 978,29	4 299 522,64
Мероприятия по охране общественного порядка, обеспечение общественной безопасности	200	000 0314 12 4 29 00520 000	500 000,00	26 000,00	474 000,00
Закупка товаров, работ и услуг для обеспечения государственных (муниципальных) нужд	200	000 0314 12 4 29 00520 200	500 000,00	26 000,00	474 000,00
Иные закупки товаров, работ и услуг для обеспечения государственных (муниципальных) нужд	200	000 0314 12 4 29 00520 240	500 000,00	26 000,00	474 000,00
Прочая закупка товаров, работ и услуг	200	002 0314 12 4 29 00520 244	500 000,00	26 000,00	474 000,00
Мероприятия по профилактике и предотвращению правонарушений, в том числе среди несовершеннолетних	200	000 0314 12 4 29 00530 000	60 000,00	-	60 000,00
Закупка товаров, работ и услуг для обеспечения государственных (муниципальных) нужд	200	000 0314 12 4 29 00530 200	60 000,00	-	60 000,00
Иные закупки товаров, работ и услуг для обеспечения государственных (муниципальных) нужд	200	000 0314 12 4 29 00530 240	60 000,00	-	60 000,00
Прочая закупка товаров, работ и услуг	200	002 0314 12 4 29 00530 244	60 000,00	-	60 000,00
Профилактика и предупреждение террористических и экстремистских проявлений	200	000 0314 12 4 29 00540 000	50 000,00	30 750,00	19 250,00
Закупка товаров, работ и услуг для обеспечения государственных (муниципальных) нужд	200	000 0314 12 4 29 00540 200	50 000,00	30 750,00	19 250,00
Иные закупки товаров, работ и услуг для обеспечения государственных (муниципальных) нужд	200	000 0314 12 4 29 00540 240	50 000,00	30 750,00	19 250,00
Прочая закупка товаров, работ и услуг	200	002 0314 12 4 29 00540 244	50 000,00	30 750,00	19 250,00
Разработка, создание и развитие муниципальной системы оповещения и информирования населения в чрезвычайных ситуациях мирного и военного времени	200	000 0314 12 4 34 02160 000	270 000,00	-	270 000,00
Закупка товаров, работ и услуг для обеспечения государственных (муниципальных) нужд	200	000 0314 12 4 34 02160 200	270 000,00	-	270 000,00
Иные закупки товаров, работ и услуг для обеспечения государственных (муниципальных) нужд	200	000 0314 12 4 34 02160 240	270 000,00	-	270 000,00
Прочая закупка товаров, работ и услуг	200	002 0314 12 4 34 02160 244	270 000,00	-	270 000,00
Оплата труда с начислениями специалистов ЕДДС муниципального образования Волосовский муниципальный район	200	000 0314 12 4 39 00225 000	4 180 000,93	738 228,29	3 441 772,64
Расходы на выплаты персоналу в целях обеспечения выполнения функций государственными (муниципальными) органами, казенными учреждениями, органами управления государственными внебюджетными фондами	200	000 0314 12 4 39 00225 100	4 180 000,93	738 228,29	3 441 772,64
Расходы на выплаты персоналу государственных (муниципальных) органов	200	000 0314 12 4 39 00225 120	4 180 000,93	738 228,29	3 441 772,64
Фонд оплаты труда государственных (муниципальных) органов	200	002 0314 12 4 39 00225 121	3 210 446,12	612 001,13	2 598 444,99
Взносы по обязательному социальному страхованию на выплаты денежного содержания и иные выплаты работникам государственных (муниципальных) органов	200	002 0314 12 4 39 00225 129	969 554,81	126 227,16	843 327,65
Поддержка и развитие материально-технического обеспечения ЕДДС муниципального образования Волосовский муниципальный район	200	000 0314 12 4 39 00310 000	34 500,00	-	34 500,00
Закупка товаров, работ и услуг для обеспечения государственных (муниципальных) нужд	200	000 0314 12 4 39 00310 200	34 500,00	-	34 500,00
Иные закупки товаров, работ и услуг для обеспечения государственных (муниципальных) нужд	200	000 0314 12 4 39 00310 240	34 500,00	-	34 500,00
Прочая закупка товаров, работ и услуг	200	002 0314 12 4 39 00310 244	34 500,00	-	34 500,00
НАЦИОНАЛЬНАЯ ЭКОНОМИКА	200	000 0400 00 0 00 00000 000	271 237 024,00	11 730 033,40	259 506 990,60
Сельское хозяйство и рыболовство	200	000 0405 00 0 00 00000 000	30 176 600,00	411 979,95	29 764 620,05
Мероприятия по поддержке производителей в сфере растениеводства	200	000 0405 13 4 42 00720 000	7 060 000,00	-	7 060 000,00
Иные бюджетные ассигнования	200	000 0405 13 4 42 00720 800	7 060 000,00	-	7 060 000,00
Субсидии юридическим лицам (кроме некоммерческих организаций), индивидуальным предпринимателям, физическим лицам - производителям товаров, работ, услуг	200	000 0405 13 4 42 00720 810	7 060 000,00	-	7 060 000,00
Субсидии на возмещение недополученных доходов и (или) возмещение фактически понесенных затрат в связи с производством (реализацией) товаров, выполнением работ, оказанием услуг	200	002 0405 13 4 42 00720 811	7 060 000,00	-	7 060 000,00
Мероприятия по развитию отраслей животноводства	200	000 0405 13 4 42 00730 000	500 000,00	-	500 000,00
Иные бюджетные ассигнования	200	000 0405 13 4 42 00730 800	500 000,00	-	500 000,00
Субсидии юридическим лицам (кроме некоммерческих организаций), индивидуальным предпринимателям, физическим лицам - производителям товаров, работ, услуг	200	000 0405 13 4 42 00730 810	500 000,00	-	500 000,00
Субсидии на возмещение недополученных доходов и (или) возмещение фактически понесенных затрат в связи с производством (реализацией) товаров, выполнением работ, оказанием услуг	200	002 0405 13 4 42 00730 811	500 000,00	-	500 000,00
Мероприятия по развитию отрасли рыбоводства	200	000 0405 13 4 42 00740 000	2 000 000,00	-	2 000 000,00
Иные бюджетные ассигнования	200	000 0405 13 4 42 00740 800	2 000 000,00	-	2 000 000,00
Субсидии юридическим лицам (кроме некоммерческих организаций), индивидуальным предпринимателям, физическим лицам - производителям товаров, работ, услуг	200	000 0405 13 4 42 00740 810	2 000 000,00	-	2 000 000,00
Субсидии на возмещение недополученных доходов и (или) возмещение фактически понесенных затрат в связи с производством (реализацией) товаров, выполнением работ, оказанием услуг	200	002 0405 13 4 42 00740 811	2 000 000,00	-	2 000 000,00
Мероприятия для развития отраслей сельского хозяйства	200	000 0405 13 4 42 00750 000	1 570 000,00	-	1 570 000,00
Закупка товаров, работ и услуг для обеспечения государственных (муниципальных) нужд	200	000 0405 13 4 42 00750 200	1 570 000,00	-	1 570 000,00
Иные закупки товаров, работ и услуг для обеспечения государственных (муниципальных) нужд	200	000 0405 13 4 42 00750 240	1 570 000,00	-	1 570 000,00
Прочая закупка товаров, работ и услуг	200	002 0405 13 4 42 00750 244	1 570 000,00	-	1 570 000,00
Расходы на осуществление отдельных государственных полномочий Ленинградской области по поддержке сельскохозяйственного производства(реализация полномочий,субсидии К(Ф)Х и ЛПХ на возмещение части затрат по приобретению комбикорма)	200	000 0405 13 7 04 71031 000	11 117 000,00	-	11 117 000,00
Иные бюджетные ассигнования	200	000 0405 13 7 04 71031 800	11 117 000,00	-	11 117 000,00
Субсидии юридическим лицам (кроме некоммерческих организаций), индивидуальным предпринимателям, физическим лицам - производителям товаров, работ, услуг	200	000 0405 13 7 04 71031 810	11 117 000,00	-	11 117 000,00
Субсидии на возмещение недополученных доходов и (или) возмещение фактически понесенных затрат в связи с производством (реализацией) товаров, выполнением работ, оказанием услуг	200	002 0405 13 7 04 71031 811	11 117 000,00	-	11 117 000,00
Расходы на осуществление отдельных государственных полномочий Ленинградской области по поддержке сельскохозяйственного производства (субсидии КФ(Ф)Х на возмещение части затрат по содержанию маточного поголовья сельскохозяйственных животных)	200	000 0405 13 7 04 71032 000	3 918 000,00	-	3 918 000,00
Иные бюджетные ассигнования	200	000 0405 13 7 04 71032 800	3 918 000,00	-	3 918 000,00
Субсидии юридическим лицам (кроме некоммерческих организаций), индивидуальным предпринимателям, физическим лицам - производителям товаров, работ, услуг	200	000 0405 13 7 04 71032 810	3 918 000,00	-	3 918 000,00
Субсидии на возмещение недополученных доходов и (или) возмещение фактически понесенных затрат в связи с производством (реализацией) товаров, выполнением работ, оказанием услуг	200	002 0405 13 7 04 71032 811	3 918 000,00	-	3 918 000,00
Осуществление отдельных государственных полномочий Ленинградской области в сфере обращения с безнадзорными животными на территории Ленинградской области	200	000 0405 15 4 02 71590 000	4 011 600,00	411 979,95	3 599 620,05
Расходы на выплаты персоналу в целях обеспечения выполнения функций государственными (муниципальными) органами, казенными учреждениями, органами управления государственными внебюджетными фондами	200	000 0405 15 4 02 71590 100	1 351 300,00	312 487,95	1 038 812,05
Расходы на выплаты персоналу государственных (муниципальных) органов	200	000 0405 15 4 02 71590 120	1 351 300,00	312 487,95	1 038 812,05
Фонд оплаты труда государственных (муниципальных) органов	200	002 0405 15 4 02 71590 121	1 037 865,00	239 922,39	797 942,61
Взносы по обязательному социальному страхованию на выплаты денежного содержания и иные выплаты работникам государственных (муниципальных) органов	200	002 0405 15 4 02 71590 129	313 435,00	72 565,56	240 869,44
Закупка товаров, работ и услуг для обеспечения государственных (муниципальных) нужд	200	000 0405 15 4 02 71590 200	2 660 300,00	99 492,00	2 560 808,00
Иные закупки товаров, работ и услуг для обеспечения государственных (муниципальных) нужд	200	000 0405 15 4 02 71590 240	2 660 300,00	99 492,00	2 560 808,00
Прочая закупка товаров, работ и услуг	200	002 0405 15 4 02 71590 244	2 660 300,00	99 492,00	2 560 808,00
Транспорт	200	000 0408 00 0 00 00000 000	56 082 800,00	4 666 937,75	51 415 862,25
Мероприятия по организации подвоза школьников к месту учебы и обратно	200	000 0408 10 4 07 03030 000	2 058 992,00	378 000,00	1 680 992,00
Иные бюджетные ассигнования	200	000 0408 10 4 07 03030 800	2 058 992,00	378 000,00	1 680 992,00
Субсидии юридическим лицам (кроме некоммерческих организаций), индивидуальным предпринимателям, физическим лицам - производителям товаров, работ, услуг	200	000 0408 10 4 07 03030 810	2 058 992,00	378 000,00	1 680 992,00
Субсидии на возмещение недополученных доходов и (или) возмещение фактически понесенных затрат в связи с производством (реализацией) товаров, выполнением работ, оказанием услуг	200	002 0408 10 4 07 03030 811	2 058 992,00	378 000,00	1 680 992,00
Осуществление регулярных перевозок пассажиров и багажа по регулируемым тарифам автомобильным транспортом общего пользования на территории Волосовского района	200	000 0408 13 4 43 00860 000	53 203 000,00	4 288 937,75	48 914 062,25
Закупка товаров, работ и услуг для обеспечения государственных (муниципальных) нужд	200	000 0408 13 4 43 00860 200	53 203 000,00	4 288 937,75	48 914 062,25
Иные закупки товаров, работ и услуг для обеспечения государственных (муниципальных) нужд	200	000 0408 13 4 43 00860 240	53 203 000,00	4 288 937,75	48 914 062,25
Прочая закупка товаров, работ и услуг	200	002 0408 13 4 43 00860 244	53 203 000,00	4 288 937,75	48 914 062,25
Мероприятия по оказанию информационных услуг с целью контроля работ, связанных с осуществлениием регулярных перевозок пассажиров и багажа по регулируемым тарифам автомобильным транспортом общего пользования	200	000 0408 13 4 43 00880 000	820 808,00	-	820 808,00
Закупка товаров, работ и услуг для обеспечения государственных (муниципальных) нужд	200	000 0408 13 4 43 00880 200	820 808,00	-	820 808,00
Иные закупки товаров, работ и услуг для обеспечения государственных (муниципальных) нужд	200	000 0408 13 4 43 00880 240	820 808,00	-	820 808,00
Закупка товаров, работ и услуг в целях создания, развития, эксплуатации и вывода из эксплуатации государственных (муниципальных) информационных систем	200	002 0408 13 4 43 00880 246	820 808,00	-	820 808,00
Дорожное хозяйство (дорожные фонды)	200	000 0409 00 0 00 00000 000	178 960 425,79	3 643 416,00	175 317 009,79
Мероприятия по сокращению аварийности на участках концентрации дорожно-транспортных происшествий инженерными методами	200	000 0409 12 4 26 00620 000	4 600 000,00	-	4 600 000,00
Закупка товаров, работ и услуг для обеспечения государственных (муниципальных) нужд	200	000 0409 12 4 26 00620 200	4 600 000,00	-	4 600 000,00
Иные закупки товаров, работ и услуг для обеспечения государственных (муниципальных) нужд	200	000 0409 12 4 26 00620 240	4 600 000,00	-	4 600 000,00
Прочая закупка товаров, работ и услуг	200	002 0409 12 4 26 00620 244	4 600 000,00	-	4 600 000,00
Ремонт дорог муниципального значения	200	000 0409 13 4 05 00780 000	1 550 700,00	-	1 550 700,00
Закупка товаров, работ и услуг для обеспечения государственных (муниципальных) нужд	200	000 0409 13 4 05 00780 200	1 550 700,00	-	1 550 700,00
Иные закупки товаров, работ и услуг для обеспечения государственных (муниципальных) нужд	200	000 0409 13 4 05 00780 240	1 550 700,00	-	1 550 700,00
Прочая закупка товаров, работ и услуг	200	002 0409 13 4 05 00780 244	1 550 700,00	-	1 550 700,00
Содержание дорог муниципального значения	200	000 0409 13 4 05 00790 000	3 643 416,00	3 643 416,00	-
Межбюджетные трансферты	200	000 0409 13 4 05 00790 500	3 643 416,00	3 643 416,00	-
Иные межбюджетные трансферты	200	025 0409 13 4 05 00790 540	3 643 416,00	3 643 416,00	-
Содержание дорог муниципального значения в летний период	200	000 0409 13 4 05 00791 000	6 459 336,00	-	6 459 336,00
Межбюджетные трансферты	200	000 0409 13 4 05 00791 500	6 459 336,00	-	6 459 336,00
Иные межбюджетные трансферты	200	025 0409 13 4 05 00791 540	6 459 336,00	-	6 459 336,00
Ремонт дорог муниципального значения (Дорожный фонд)	200	000 0409 13 4 05 9Д078 000	9 020 664,76	-	9 020 664,76
Закупка товаров, работ и услуг для обеспечения государственных (муниципальных) нужд	200	000 0409 13 4 05 9Д078 200	9 020 664,76	-	9 020 664,76
Иные закупки товаров, работ и услуг для обеспечения государственных (муниципальных) нужд	200	000 0409 13 4 05 9Д078 240	9 020 664,76	-	9 020 664,76
Прочая закупка товаров, работ и услуг	200	002 0409 13 4 05 9Д078 244	9 020 664,76	-	9 020 664,76
Строительство (реконструкцию), включая проектирование автомобильных дорог общего пользования местного значения	200	000 0409 13 7 01 SД120 000	128 315 314,48	-	128 315 314,48
Капитальные вложения в объекты государственной (муниципальной) собственности	200	000 0409 13 7 01 SД120 400	128 315 314,48	-	128 315 314,48
Бюджетные инвестиции	200	000 0409 13 7 01 SД120 410	128 315 314,48	-	128 315 314,48

Бюджетные инвестиции в объекты капитального строительства государственной (муниципальной) собственности	200	002 0409 13 7 01 SД120 414	128 315 314,48	-	128 315 314,48
Капитальный ремонт и рнмонт автомобильных дорог общего пользования местного значения, имеющих приоритетный социально значимый характер	200	000 0409 13 7 01 SД160 000	7 997 824,00	-	7 997 824,00
Закупка товаров, работ и услуг для обеспечения государственных (муниципальных) нужд	200	000 0409 13 7 01 SД160 200	7 997 824,00	-	7 997 824,00
Иные закупки товаров, работ и услуг для обеспечения государственных (муниципальных) нужд	200	000 0409 13 7 01 SД160 240	7 997 824,00	-	7 997 824,00
Прочая закупка товаров, работ и услуг	200	002 0409 13 7 01 SД160 244	7 997 824,00	-	7 997 824,00
Межбюджетные трансферты бюджетам поселений на решение вопросов местного значения	200	000 0409 14 4 30 05180 000	17 373 170,55	-	17 373 170,55
Межбюджетные трансферты	200	000 0409 14 4 30 05180 500	17 373 170,55	-	17 373 170,55
Иные межбюджетные трансферты	200	025 0409 14 4 30 05180 540	17 373 170,55	-	17 373 170,55
Другие вопросы в области национальной экономики	200	000 0412 00 0 00 00000 000	6 017 198,21	3 007 699,70	3 009 498,51
Содействие в продвижении продукции (работ, услуг) субъектов малого и среднего предпринимательства на товарные рынки	200	000 0412 13 4 06 00760 000	48 000,00	-	48 000,00
Закупка товаров, работ и услуг для обеспечения государственных (муниципальных) нужд	200	000 0412 13 4 06 00760 200	48 000,00	-	48 000,00
Иные закупки товаров, работ и услуг для обеспечения государственных (муниципальных) нужд	200	000 0412 13 4 06 00760 240	48 000,00	-	48 000,00
Прочая закупка товаров, работ и услуг	200	002 0412 13 4 06 00760 244	48 000,00	-	48 000,00
Обеспечение деятельности организаций муниципальной инфраструктуры по поддержке малого и среднего предпринимательства	200	000 0412 13 4 06 00770 000	2 933 999,70	2 933 999,70	-
Предоставление субсидий бюджетным, автономным учреждениям и иным некоммерческим организациям	200	000 0412 13 4 06 00770 600	2 933 999,70	2 933 999,70	-
Субсидии некоммерческим организациям (за исключением государственных (муниципальных) учреждений, государственных корпораций (компаний), публично-правовых компаний)	200	000 0412 13 4 06 00770 630	2 933 999,70	2 933 999,70	-
Субсидии (гранты в форме субсидий), не подлежащие казначейскому сопровождению	200	002 0412 13 4 06 00770 633	2 933 999,70	2 933 999,70	-
Расходы по проведению информационно-аналитического наблюдения за осуществлением торговой деятельности	200	000 0412 13 4 06 74490 000	173 000,00	-	173 000,00
Расходы на выплаты персоналу в целях обеспечения выполнения функций государственными (муниципальными) органами, казенными учреждениями, органами управления государственными внебюджетными фондами	200	000 0412 13 4 06 74490 100	102 000,00	-	102 000,00
Расходы на выплаты персоналу государственных (муниципальных) органов	200	000 0412 13 4 06 74490 120	102 000,00	-	102 000,00
Фонд оплаты труда государственных (муниципальных) органов	200	002 0412 13 4 06 74490 121	78 341,00	-	78 341,00
Взносы по обязательному социальному страхованию на выплаты денежного содержания и иные выплаты работникам государственных (муниципальных) органов	200	002 0412 13 4 06 74490 129	23 659,00	-	23 659,00
Закупка товаров, работ и услуг для обеспечения государственных (муниципальных) нужд	200	000 0412 13 4 06 74490 200	71 000,00	-	71 000,00
Иные закупки товаров, работ и услуг для обеспечения государственных (муниципальных) нужд	200	000 0412 13 4 06 74490 240	71 000,00	-	71 000,00
Закупка товаров, работ и услуг в сфере информационно-коммуникационных технологий	200	002 0412 13 4 06 74490 242	71 000,00	-	71 000,00
Расходы на поддержку и развитие субъектов малого и среднего предпринимательства мероприятия по поддержке организаций потребительской кооперации	200	000 0412 13 4 06 S4560 000	121 000,00	-	121 000,00
Иные бюджетные ассигнования	200	000 0412 13 4 06 S4560 800	121 000,00	-	121 000,00
Субсидии юридическим лицам (кроме некоммерческих организаций), индивидуальным предпринимателям, физическим лицам - производителям товаров, работ, услуг	200	000 0412 13 4 06 S4560 810	121 000,00	-	121 000,00
Субсидии на возмещение недополученных доходов и (или) возмещение фактически понесенных затрат в связи с производством (реализацией) товаров, выполнением работ, оказанием услуг	200	002 0412 13 4 06 S4560 811	121 000,00	-	121 000,00
Мероприятия по землеустройству и землепользованию	200	000 0412 15 4 27 03400 000	20 000,00	-	20 000,00
Закупка товаров, работ и услуг для обеспечения государственных (муниципальных) нужд	200	000 0412 15 4 27 03400 200	20 000,00	-	20 000,00
Иные закупки товаров, работ и услуг для обеспечения государственных (муниципальных) нужд	200	000 0412 15 4 27 03400 240	20 000,00	-	20 000,00
Прочая закупка товаров, работ и услуг	200	017 0412 15 4 27 03400 244	20 000,00	-	20 000,00
Расходы на осуществление полномочий по распоряжению земельными участками, государственная собственность на которые не разграничена	200	000 0412 15 4 27 03410 000	2 430 000,00	73 700,00	2 356 300,00
Закупка товаров, работ и услуг для обеспечения государственных (муниципальных) нужд	200	000 0412 15 4 27 03410 200	2 430 000,00	73 700,00	2 356 300,00
Иные закупки товаров, работ и услуг для обеспечения государственных (муниципальных) нужд	200	000 0412 15 4 27 03410 240	2 430 000,00	73 700,00	2 356 300,00
Прочая закупка товаров, работ и услуг	200	002 0412 15 4 27 03410 244	1 500 000,00	-	1 500 000,00
Прочая закупка товаров, работ и услуг	200	017 0412 15 4 27 03410 244	930 000,00	73 700,00	856 300,00
Проведение комплексных кадастровых работ	200	000 0412 15 7 02 S4620 000	157 940,07	-	157 940,07
Закупка товаров, работ и услуг для обеспечения государственных (муниципальных) нужд	200	000 0412 15 7 02 S4620 200	157 940,07	-	157 940,07
Иные закупки товаров, работ и услуг для обеспечения государственных (муниципальных) нужд	200	000 0412 15 7 02 S4620 240	157 940,07	-	157 940,07
Прочая закупка товаров, работ и услуг	200	002 0412 15 7 02 S4620 244	157 940,07	-	157 940,07
	200	000 0412 15 7 03 L5991 000	133 258,44	-	133 258,44
Закупка товаров, работ и услуг для обеспечения государственных (муниципальных) нужд	200	000 0412 15 7 03 L5991 200	133 258,44	-	133 258,44
Иные закупки товаров, работ и услуг для обеспечения государственных (муниципальных) нужд	200	000 0412 15 7 03 L5991 240	133 258,44	-	133 258,44
Прочая закупка товаров, работ и услуг	200	017 0412 15 7 03 L5991 244	133 258,44	-	133 258,44
ЖИЛИЩНО-КОММУНАЛЬНОЕ ХОЗЯЙСТВО	200	000 0500 00 0 00 00000 000	67 605 855,15	5 357 857,21	62 247 997,94
Жилищное хозяйство	200	000 0501 00 0 00 00000 000	6 250 030,00	4 038 857,21	2 211 172,79
Мероприятия по владению, пользованию и распоряжению имуществом, находящимся в муниципальной собственности	200	000 0501 13 4 31 03510 000	5 177 000,00	4 038 857,21	1 138 142,79
Закупка товаров, работ и услуг для обеспечения государственных (муниципальных) нужд	200	000 0501 13 4 31 03510 200	1 377 000,00	268 734,56	1 108 265,44
Иные закупки товаров, работ и услуг для обеспечения государственных (муниципальных) нужд	200	000 0501 13 4 31 03510 240	1 377 000,00	268 734,56	1 108 265,44
Прочая закупка товаров, работ и услуг	200	002 0501 13 4 31 03510 244	1 377 000,00	268 734,56	1 108 265,44
Капитальные вложения в объекты государственной (муниципальной) собственности	200	000 0501 13 4 31 03510 400	3 800 000,00	3 770 122,65	29 877,35
Бюджетные инвестиции	200	000 0501 13 4 31 03510 410	3 800 000,00	3 770 122,65	29 877,35
Бюджетные инвестиции на приобретение объектов недвижимого имущества в государственную (муниципальную) собственность	200	002 0501 13 4 31 03510 412	3 800 000,00	3 770 122,65	29 877,35
Межбюджетные трансферты бюджетам поселений на решение вопросов местного значения	200	000 0501 14 4 30 05180 000	1 073 030,00	-	1 073 030,00
Межбюджетные трансферты	200	000 0501 14 4 30 05180 500	1 073 030,00	-	1 073 030,00
Иные межбюджетные трансферты	200	025 0501 14 4 30 05180 540	1 073 030,00	-	1 073 030,00
Коммунальное хозяйство	200	000 0502 00 0 00 00000 000	18 865 070,60	-	18 865 070,60
Мероприятия по владению, пользованию и распоряжению имуществом, находящимся в муниципальной собственности	200	000 0502 13 4 32 03510 000	18 865 070,60	-	18 865 070,60
Закупка товаров, работ и услуг для обеспечения государственных (муниципальных) нужд	200	000 0502 13 4 32 03510 200	13 278 690,60	-	13 278 690,60
Иные закупки товаров, работ и услуг для обеспечения государственных (муниципальных) нужд	200	000 0502 13 4 32 03510 240	13 278 690,60	-	13 278 690,60
Прочая закупка товаров, работ и услуг	200	002 0502 13 4 32 03510 244	13 278 690,60	-	13 278 690,60
Капитальные вложения в объекты государственной (муниципальной) собственности	200	000 0502 13 4 32 03510 400	5 586 380,00	-	5 586 380,00
Бюджетные инвестиции	200	000 0502 13 4 32 03510 410	5 586 380,00	-	5 586 380,00
Бюджетные инвестиции в соответствии с концессионными соглашениями	200	017 0502 13 4 32 03510 415	5 586 380,00	-	5 586 380,00
Благоустройство	200	000 0503 00 0 00 00000 000	42 490 754,55	1 319 000,00	41 171 754,55
Улучшение организации сбора, вывоза и переработки (утилизации отходов)	200	000 0503 13 4 35 00820 000	1 500 000,00	-	1 500 000,00
Закупка товаров, работ и услуг для обеспечения государственных (муниципальных) нужд	200	000 0503 13 4 35 00820 200	1 500 000,00	-	1 500 000,00
Иные закупки товаров, работ и услуг для обеспечения государственных (муниципальных) нужд	200	000 0503 13 4 35 00820 240	1 500 000,00	-	1 500 000,00
Прочая закупка товаров, работ и услуг	200	002 0503 13 4 35 00820 244	1 500 000,00	-	1 500 000,00
Улучшение экологической обстановки на территории района	200	000 0503 13 4 35 00830 000	10 990 000,00	1 319 000,00	9 671 000,00
Закупка товаров, работ и услуг для обеспечения государственных (муниципальных) нужд	200	000 0503 13 4 35 00830 200	10 990 000,00	1 319 000,00	9 671 000,00
Иные закупки товаров, работ и услуг для обеспечения государственных (муниципальных) нужд	200	000 0503 13 4 35 00830 240	10 990 000,00	1 319 000,00	9 671 000,00
Прочая закупка товаров, работ и услуг	200	002 0503 13 4 35 00830 244	10 990 000,00	1 319 000,00	9 671 000,00
Межбюджетные трансферты бюджетам поселений на решение вопросов местного значения	200	000 0503 14 4 30 05180 000	30 000 754,55	-	30 000 754,55
Межбюджетные трансферты	200	000 0503 14 4 30 05180 500	30 000 754,55	-	30 000 754,55
Иные межбюджетные трансферты	200	025 0503 14 4 30 05180 540	30 000 754,55	-	30 000 754,55
ОБРАЗОВАНИЕ	200	000 0700 00 0 00 00000 000	1 673 518 838,75	320 711 152,11	1 352 807 686,64
Дошкольное образование	200	000 0701 00 0 00 00000 000	608 272 688,42	98 456 650,48	509 816 037,94
Расходы на обеспечение деятельности муниципальных учреждений	200	000 0701 10 4 07 02250 000	77 312 846,15	7 641 476,17	69 671 369,98
Расходы на выплаты персоналу в целях обеспечения выполнения функций государственными (муниципальными) органами, казенными учреждениями, органами управления государственными внебюджетными фондами	200	000 0701 10 4 07 02250 100	12 224 722,74	2 191 953,96	10 032 768,78
Расходы на выплаты персоналу казенных учреждений	200	000 0701 10 4 07 02250 110	12 224 722,74	2 191 953,96	10 032 768,78
Фонд оплаты труда учреждений	200	019 0701 10 4 07 02250 111	9 391 334,61	1 743 301,93	7 648 032,68
Иные выплаты персоналу учреждений, за исключением фонда оплаты труда	200	019 0701 10 4 07 02250 112	20 000,00	-	20 000,00
Взносы по обязательному социальному страхованию на выплаты по оплате труда работников и иные выплаты работникам учреждений	200	019 0701 10 4 07 02250 119	2 813 388,13	448 652,03	2 364 736,10
Закупка товаров, работ и услуг для обеспечения государственных (муниципальных) нужд	200	000 0701 10 4 07 02250 200	61 313 085,41	5 409 582,71	55 903 502,70
Иные закупки товаров, работ и услуг для обеспечения государственных (муниципальных) нужд	200	000 0701 10 4 07 02250 240	61 313 085,41	5 409 582,71	55 903 502,70
Закупка товаров, работ и услуг в сфере информационно-коммуникационных технологий	200	019 0701 10 4 07 02250 242	1 715 660,13	397 830,63	1 317 829,50
Закупка товаров, работ и услуг в целях капитального ремонта государственного (муниципального) имущества	200	019 0701 10 4 07 02250 243	2 506 315,31	-	2 506 315,31
Прочая закупка товаров, работ и услуг	200	019 0701 10 4 07 02250 244	25 075 825,15	1 521 396,07	23 554 429,08
Закупка энергетических ресурсов	200	019 0701 10 4 07 02250 247	32 015 284,82	3 490 356,01	28 524 928,81
Иные бюджетные ассигнования	200	000 0701 10 4 07 02250 800	3 775 038,00	39 939,50	3 735 098,50
Уплата налогов, сборов и иных платежей	200	000 0701 10 4 07 02250 850	3 775 038,00	39 939,50	3 735 098,50
Уплата налога на имущество организаций и земельного налога	200	019 0701 10 4 07 02250 851	3 351 983,00	39 939,50	3 312 043,50
Уплата иных платежей	200	019 0701 10 4 07 02250 853	423 055,00	-	423 055,00
Расходы на обеспечение присмотра и ухода в муниципальных учреждениях	200	000 0701 10 4 07 02260 000	90 465 909,45	18 593 438,56	71 872 470,89
Расходы на выплаты персоналу в целях обеспечения выполнения функций государственными (муниципальными) органами, казенными учреждениями, органами управления государственными внебюджетными фондами	200	000 0701 10 4 07 02260 100	31 951 288,19	5 435 627,07	26 515 661,12
Расходы на выплаты персоналу казенных учреждений	200	000 0701 10 4 07 02260 110	31 951 288,19	5 435 627,07	26 515 661,12
Фонд оплаты труда учреждений	200	019 0701 10 4 07 02260 111	24 603 768,26	4 304 012,47	20 299 755,79
Взносы по обязательному социальному страхованию на выплаты по оплате труда работников и иные выплаты работникам учреждений	200	019 0701 10 4 07 02260 119	7 347 519,93	1 131 614,60	6 215 905,33
Закупка товаров, работ и услуг для обеспечения государственных (муниципальных) нужд	200	000 0701 10 4 07 02260 200	34 123 000,00	6 702 586,49	27 420 413,51
Иные закупки товаров, работ и услуг для обеспечения государственных (муниципальных) нужд	200	000 0701 10 4 07 02260 240	34 123 000,00	6 702 586,49	27 420 413,51
Прочая закупка товаров, работ и услуг	200	019 0701 10 4 07 02260 244	34 123 000,00	6 702 586,49	27 420 413,51
Предоставление субсидий бюджетным, автономным учреждениям и иным некоммерческим организациям	200	000 0701 10 4 07 02260 600	24 391 621,26	6 455 225,00	17 936 396,26
Субсидии бюджетным учреждениям	200	000 0701 10 4 07 02260 610	24 391 621,26	6 455 225,00	17 936 396,26
Субсидии бюджетным учреждениям на финансовое обеспечение государственного (муниципального) задания на оказание государственных (муниципальных) услуг (выполнение работ)	200	019 0701 10 4 07 02260 611	24 391 621,26	6 455 225,00	17 936 396,26
Предоставление бюджетным учреждениям образования субсидий	200	000 0701 10 4 07 02280 000	28 173 985,31	7 722 556,22	20 451 429,09
Предоставление субсидий бюджетным, автономным учреждениям и иным некоммерческим организациям	200	000 0701 10 4 07 02280 600	28 173 985,31	7 722 556,22	20 451 429,09
Субсидии бюджетным учреждениям	200	000 0701 10 4 07 02280 610	28 173 985,31	7 722 556,22	20 451 429,09
Субсидии бюджетным учреждениям на финансовое обеспечение государственного (муниципального) задания на оказание государственных (муниципальных) услуг (выполнение работ)	200	019 0701 10 4 07 02280 611	7 774 763,56	2 471 232,36	5 303 531,20
Субсидии бюджетным учреждениям на иные цели	200	019 0701 10 4 07 02280 612	20 399 221,75	5 251 323,86	15 147 897,89
Мероприятия по укреплению материально- технической базы муниципальных учреждений образования	200	000 0701 10 4 07 03100 000	2 228 641,00	41 141,00	2 187 500,00
Закупка товаров, работ и услуг для обеспечения государственных (муниципальных) нужд	200	000 0701 10 4 07 03100 200	2 228 641,00	41 141,00	2 187 500,00
Иные закупки товаров, работ и услуг для обеспечения государственных (муниципальных) нужд	200	000 0701 10 4 07 03100 240	2 228 641,00	41 141,00	2 187 500,00
Прочая закупка товаров, работ и услуг	200	019 0701 10 4 07 03100 244	2 228 641,00	41 141,00	2 187 500,00
Мероприятия по текущему ремонту объектов для организации образования	200	000 0701 10 4 07 03110 000	21 542 733,97	89 390,12	21 453 343,85
Закупка товаров, работ и услуг для обеспечения государственных (муниципальных) нужд	200	000 0701 10 4 07 03110 200	20 527 667,05	89 390,12	20 438 276,93
Иные закупки товаров, работ и услуг для обеспечения государственных (муниципальных) нужд	200	000 0701 10 4 07 03110 240	20 527 667,05	89 390,12	20 438 276,93
Прочая закупка товаров, работ и услуг	200	019 0701 10 4 07 03110 244	20 527 667,05	89 390,12	20 438 276,93
Предоставление субсидий бюджетным, автономным учреждениям и иным некоммерческим организациям	200	000 0701 10 4 07 03110 600	1 015 066,92	-	1 015 066,92
Субсидии бюджетным учреждениям	200	000 0701 10 4 07 03110 610	1 015 066,92	-	1 015 066,92
Субсидии бюджетным учреждениям на иные цели	200	019 0701 10 4 07 03110 612	1 015 066,92	-	1 015 066,92
Расходы на осуществление образовательных программ в муниципальных образовательных учреждениях, реализующих программу дошкольного образования	200	000 0701 10 4 07 71350 000	301 171 100,00	60 841 220,60	240 329 879,40
Расходы на выплаты персоналу в целях обеспечения выполнения функций государственными (муниципальными) органами, казенными учреждениями, органами управления государственными внебюджетными фондами	200	000 0701 10 4 07 71350 100	187 802 904,83	35 345 505,31	152 457 399,52
Расходы на выплаты персоналу казенных учреждений	200	000 0701 10 4 07 71350 110	187 802 904,83	35 345 505,31	152 457 399,52
Фонд оплаты труда учреждений	200	019 0701 10 4 07 71350 111	144 488 903,45	28 046 043,14	116 442 860,31
Взносы по обязательному социальному страхованию на выплаты по оплате труда работников и иные выплаты работникам учреждений	200	019 0701 10 4 07 71350 119	43 314 001,38	7 299 462,17	36 014 539,21
Закупка товаров, работ и услуг для обеспечения государственных (муниципальных) нужд	200	000 0701 10 4 07 71350 200	8 590 044,15	609 263,02	7 980 781,13
Иные закупки товаров, работ и услуг для обеспечения государственных (муниципальных) нужд	200	000 0701 10 4 07 71350 240	8 590 044,15	609 263,02	7 980 781,13
Закупка товаров, работ и услуг в сфере информационно-коммуникационных технологий	200	019 0701 10 4 07 71350 242	2 635 236,40	486 202,90	2 149 033,50
Прочая закупка товаров, работ и услуг	200	019 0701 10 4 07 71350 244	5 954 807,75	123 060,12	5 831 747,63
Предоставление субсидий бюджетным, автономным учреждениям и иным некоммерческим организациям	200	000 0701 10 4 07 71350 600	104 778 151,02	24 886 452,27	79 891 698,75
Субсидии бюджетным учреждениям	200	000 0701 10 4 07 71350 610	104 778 151,02	24 886 452,27	79 891 698,75
Субсидии бюджетным учреждениям на финансовое обеспечение государственного (муниципального) задания на оказание государственных (муниципальных) услуг (выполнение работ)	200	019 0701 10 4 07 71350 611	104 778 151,02	24 886 452,27	79 891 698,75
Расходы на поддержку развития общественной инфраструктуры муниципального значения	200	000 0701 10 4 07 S4840 000	3 578 985,31	-	3 578 985,31
Закупка товаров, работ и услуг для обеспечения государственных (муниципальных) нужд	200	000 0701 10 4 07 S4840 200	2 231 600,13	-	2 231 600,13
Иные закупки товаров, работ и услуг для обеспечения государственных (муниципальных) нужд	200	000 0701 10 4 07 S4840 240	2 231 600,13	-	2 231 600,13
Закупка товаров, работ и услуг в сфере информационно-коммуникационных технологий	200	019 0701 10 4 07 S4840 242	234 943,37	-	234 943,37
Прочая закупка товаров, работ и услуг	200	019 0701 10 4 07 S4840 244	1 996 656,76	-	1 996 656,76
Предоставление субсидий бюджетным, автономным учреждениям и иным некоммерческим организациям	200	000 0701 10 4 07 S4840 600	1 347 385,18	-	1 347 385,18
Субсидии бюджетным учреждениям	200	000 0701 10 4 07 S4840 610	1 347 385,18	-	1 347 385,18
Субсидии бюджетным учреждениям на иные цели	200	019 0701 10 4 07 S4840 612	1 347 385,18	-	1 347 385,18
Мероприятия по укреплению материально-технической базы организаций дошкольного образования	200	000 0701 10 7 01 S0490 000	835 221,00	-	835 221,00
Закупка товаров, работ и услуг для обеспечения государственных (муниципальных) нужд	200	000 0701 10 7 01 S0490 200	835 221,00	-	835 221,00
Иные закупки товаров, работ и услуг для обеспечения государственных (муниципальных) нужд	200	000 0701 10 7 01 S0490 240	835 221,00	-	835 221,00
Прочая закупка товаров, работ и услуг	200	019 0701 10 7 01 S0490 244	835 221,00	-	835 221,00
Расходы на реновацию организаций дошкольного образования	200	000 0701 10 7 01 S4590 000	60 000 000,00	-	60 000 000,00
Закупка товаров, работ и услуг для обеспечения государственных (муниципальных) нужд	200	000 0701 10 7 01 S4590 200	60 000 000,00	-	60 000 000,00
Иные закупки товаров, работ и услуг для обеспечения государственных (муниципальных) нужд	200	000 0701 10 7 01 S4590 240	60 000 000,00	-	60 000 000,00
Закупка товаров, работ и услуг в целях капитального ремонта государственного (муниципального) имущества	200	002 0701 10 7 01 S4590 243	60 000 000,00	-	60 000 000,00
Мероприятия по предупреждению детского дорожно-транспортного травматизма	200	000 0701 12 4 26 00630 000	170 000,00	-	170 000,00
Закупка товаров, работ и услуг для обеспечения государственных (муниципальных) нужд	200	000 0701 12 4 26 00630 200	160 000,00	-	160 000,00
Иные закупки товаров, работ и услуг для обеспечения государственных (муниципальных) нужд	200	000 0701 12 4 26 00630 240	160 000,00	-	160 000,00
Прочая закупка товаров, работ и услуг	200	019 0701 12 4 26 00630 244	160 000,00	-	160 000,00
Предоставление субсидий бюджетным, автономным учреждениям и иным некоммерческим организациям	200	000 0701 12 4 26 00630 600	10 000,00	-	10 000,00
Субсидии бюджетным учреждениям	200	000 0701 12 4 26 00630 610	10 000,00	-	10 000,00
Субсидии бюджетным учреждениям на иные цели	200	019 0701 12 4 26 00630 612	10 000,00	-	10 000,00
Мероприятия по антитеррористической защищенности и безопасности дошкольных образовательных организаций	200	000 0701 12 4 28 00540 000	18 741 018,23	2 886 803,81	15 854 214,42
Закупка товаров, работ и услуг для обеспечения государственных (муниципальных) нужд	200	000 0701 12 4 28 00540 200	14 365 187,23	2 161 248,81	12 203 938,42
Иные закупки товаров, работ и услуг для обеспечения государственных (муниципальных) нужд	200	000 0701 12 4 28 00540 240	14 365 187,23	2 161 248,81	12 203 938,42
Закупка товаров, работ и услуг в сфере информационно-коммуникационных технологий	200	019 0701 12 4 28 00540 242	115 260,00	15 400,00	99 860,00
Прочая закупка товаров, работ и услуг	200	019 0701 12 4 28 00540 244	14 249 927,23	2 145 848,81	12 104 078,42
Предоставление субсидий бюджетным, автономным учреждениям и иным некоммерческим организациям	200	000 0701 12 4 28 00540 600	4 375 831,00	725 555,00	3 650 276,00
Субсидии бюджетным учреждениям	200	000 0701 12 4 28 00540 610	4 375 831,00	725 555,00	3 650 276,00
Субсидии бюджетным учреждениям на иные цели	200	019 0701 12 4 28 00540 612	4 375 831,00	725 555,00	3 650 276,00
Мероприятия по противопожарной безопасности дошкольных образовательных организаций	200	000 0701 12 4 28 00550 000	4 052 248,00	640 624,00	3 411 624,00
Закупка товаров, работ и услуг для обеспечения государственных (муниципальных) нужд	200	000 0701 12 4 28 00550 200	3 156 624,00	392 876,00	2 763 748,00
Иные закупки товаров, работ и услуг для обеспечения государственных (муниципальных) нужд	200	000 0701 12 4 28 00550 240	3 156 624,00	392 876,00	2 763 748,00
Закупка товаров, работ и услуг в сфере информационно-коммуникационных технологий	200	019 0701 12 4 28 00550 242	1 736 400,00	277 600,00	1 458 800,00
Прочая закупка товаров, работ и услуг	200	019 0701 12 4 28 00550 244	1 420 224,00	115 276,00	1 304 948,00
Предоставление субсидий бюджетным, автономным учреждениям и иным некоммерческим организациям	200	000 0701 12 4 28 00550 600	895 624,00	247 748,00	647 876,00
Субсидии бюджетным учреждениям	200	000 0701 12 4 28 00550 610	895 624,00	247 748,00	647 876,00
Субсидии бюджетным учреждениям на иные цели	200	019 0701 12 4 28 00550 612	895 624,00	247 748,00	647 876,00
Общее образование	200	000 0702 00 0 00 00000 000	799 740 721,17	164 821 159,45	634 919 561,72
	200	000 0702 10 2 Ю6 50500 000	1 328 000,00	264 645,66	1 063 354,34
Расходы на выплаты персоналу в целях обеспечения выполнения функций государственными (муниципальными) органами, казенными учреждениями, органами управления государственными внебюджетными фондами	200	000 0702 10 2 Ю6 50500 100	1 093 640,00	206 055,66	887 584,34
Расходы на выплаты персоналу казенных учреждений	200	000 0702 10 2 Ю6 50500 110	1 093 640,00	206 055,66	887 584,34
Фонд оплаты труда учреждений	200	019 0702 10 2 Ю6 50500 111	840 000,00	159 014,71	680 985,29
Взносы по обязательному социальному страхованию на выплаты по оплате труда работников и иные выплаты работникам учреждений	200	019 0702 10 2 Ю6 50500 119	253 640,00	47 040,95	206 599,05
Предоставление субсидий бюджетным, автономным учреждениям и иным некоммерческим организациям	200	000 0702 10 2 Ю6 50500 600	234 360,00	58 590,00	175 770,00
Субсидии бюджетным учреждениям	200	000 0702 10 2 Ю6 50500 610	234 360,00	58 590,00	175 770,00
Субсидии бюджетным учреждениям на финансовое обеспечение государственного (муниципального) задания на оказание государственных (муниципальных) услуг (выполнение работ)	200	019 0702 10 2 Ю6 50500 611	234 360,00	58 590,00	175 770,00
	200	000 0702 10 2 Ю6 51790 000	4 974 431,00	935 680,28	4 038 750,72
Расходы на выплаты персоналу в целях обеспечения выполнения функций государственными (муниципальными) органами, казенными учреждениями, органами управления государственными внебюджетными фондами	200	000 0702 10 2 Ю6 51790 100	4 096 590,26	716 219,95	3 380 370,31
Расходы на выплаты персоналу казенных учреждений	200	000 0702 10 2 Ю6 51790 110	4 096 590,26	716 219,95	3 380 370,31
Фонд оплаты труда учреждений	200	019 0702 10 2 Ю6 51790 111	3 146 382,68	571 859,52	2 574 523,16
Взносы по обязательному социальному страхованию на выплаты по оплате труда работников и иные выплаты работникам учреждений	200	019 0702 10 2 Ю6 51790 119	950 207,58	144 360,43	805 847,15
Предоставление субсидий бюджетным, автономным учреждениям и иным некоммерческим организациям	200	000 0702 10 2 Ю6 51790 600	877 840,74	219 460,33	658 380,41
Субсидии бюджетным учреждениям	200	000 0702 10 2 Ю6 51790 610	877 840,74	219 460,33	658 380,41
Субсидии бюджетным учреждениям на финансовое обеспечение государственного (муниципального) задания на оказание государственных (муниципальных) услуг (выполнение работ)	200	019 0702 10 2 Ю6 51790 611	877 840,74	219 460,33	658 380,41
	200	000 0702 10 2 Ю6 53030 000	35 154 000,00	8 705 773,47	26 448 226,53
Расходы на выплаты персоналу в целях обеспечения выполнения функций государственными (муниципальными) органами, казенными учреждениями, органами управления государственными внебюджетными фондами	200	000 0702 10 2 Ю6 53030 100	24 529 680,00	6 048 973,47	18 480 706,53
Расходы на выплаты персоналу казенных учреждений	200	000 0702 10 2 Ю6 53030 110	24 529 680,00	6 048 973,47	18 480 706,53
Фонд оплаты труда учреждений	200	019 0702 10 2 Ю6 53030 111	18 840 000,00	4 666 714,95	14 173 285,05
Взносы по обязательному социальному страхованию на выплаты по оплате труда работников и иные выплаты работникам учреждений	200	019 0702 10 2 Ю6 53030 119	5 689 680,00	1 382 258,52	4 307 421,48
Предоставление субсидий бюджетным, автономным учреждениям и иным некоммерческим организациям	200	000 0702 10 2 Ю6 53030 600	10 624 320,00	2 656 800,00	7 967 520,00
Субсидии бюджетным учреждениям	200	000 0702 10 2 Ю6 53030 610	10 624 320,00	2 656 800,00	7 967 520,00
Субсидии бюджетным учреждениям на финансовое обеспечение государственного (муниципального) задания на оказание государственных (муниципальных) услуг (выполнение работ)	200	019 0702 10 2 Ю6 53030 611	10 624 320,00	2 656 800,00	7 967 520,00
Мероприятия по формированию доступной среды жизнедеятельности для инвалидов в Ленинградской области	200	000 0702 10 4 07 00180 000	300 000,00	-	300 000,00
Закупка товаров, работ и услуг для обеспечения государственных (муниципальных) нужд	200	000 0702 10 4 07 00180 200	300 000,00	-	300 000,00
Иные закупки товаров, работ и услуг для обеспечения государственных (муниципальных) нужд	200	000 0702 10 4 07 00180 240	300 000,00	-	300 000,00
Прочая закупка товаров, работ и услуг	200	019 0702 10 4 07 00180 244	300 000,00	-	300 000,00
Расходы на обеспечение деятельности муниципальных учреждений	200	000 0702 10 4 07 02250 000	123 718 642,54	16 295 131,38	107 423 511,16
Расходы на выплаты персоналу в целях обеспечения выполнения функций государственными (муниципальными) органами, казенными учреждениями, органами управления государственными внебюджетными фондами	200	000 0702 10 4 07 02250 100	13 467 848,41	2 709 758,38	10 758 090,03
Расходы на выплаты персоналу казенных учреждений	200	000 0702 10 4 07 02250 110	13 467 848,41	2 709 758,38	10 758 090,03
Фонд оплаты труда учреждений	200	019 0702 10 4 07 02250 111	10 367 507,82	2 146 533,69	8 220 974,13
Иные выплаты персоналу учреждений, за исключением фонда оплаты труда	200	019 0702 10 4 07 02250 112	23 000,00	1 141,00	21 859,00
Взносы по обязательному социальному страхованию на выплаты по оплате труда работников и иные выплаты работникам учреждений	200	019 0702 10 4 07 02250 119	3 077 340,59	562 083,69	2 515 256,90
Закупка товаров, работ и услуг для обеспечения государственных (муниципальных) нужд	200	000 0702 10 4 07 02250 200	92 922 935,13	11 104 503,06	81 818 432,07
Иные закупки товаров, работ и услуг для обеспечения государственных (муниципальных) нужд	200	000 0702 10 4 07 02250 240	92 922 935,13	11 104 503,06	81 818 432,07
Закупка товаров, работ и услуг в сфере информационно-коммуникационных технологий	200	019 0702 10 4 07 02250 242	4 519 128,91	727 887,08	3 791 241,83
Закупка товаров, работ и услуг в целях капитального ремонта государственного (муниципального) имущества	200	019 0702 10 4 07 02250 243	2 040 000,00	-	2 040 000,00
Прочая закупка товаров, работ и услуг	200	019 0702 10 4 07 02250 244	37 408 708,68	4 572 987,58	32 835 721,10
Закупка энергетических ресурсов	200	019 0702 10 4 07 02250 247	48 955 097,54	5 803 628,40	43 151 469,14
Иные бюджетные ассигнования	200	000 0702 10 4 07 02250 800	17 327 859,00	2 480 869,94	14 846 989,06
Уплата налогов, сборов и иных платежей	200	000 0702 10 4 07 02250 850	17 327 859,00	2 480 869,94	14 846 989,06
Уплата налога на имущество организаций и земельного налога	200	019 0702 10 4 07 02250 851	16 841 475,00	2 461 869,94	14 379 605,06
Уплата прочих налогов, сборов	200	019 0702 10 4 07 02250 852	18 000,00	-	18 000,00
Уплата иных платежей	200	019 0702 10 4 07 02250 853	468 384,00	19 000,00	449 384,00
Расходы на обеспечение присмотра и ухода в муниципальных учреждениях	200	000 0702 10 4 07 02260 000	17 687 981,93	3 237 826,95	14 450 154,98
Расходы на выплаты персоналу в целях обеспечения выполнения функций государственными (муниципальными) органами, казенными учреждениями, органами управления государственными внебюджетными фондами	200	000 0702 10 4 07 02260 100	10 310 034,93	1 460 369,05	8 849 665,88
Расходы на выплаты персоналу казенных учреждений	200	000 0702 10 4 07 02260 110	10 310 034,93	1 460 369,05	8 849 665,88
Фонд оплаты труда учреждений	200	019 0702 10 4 07 02260 111	7 953 106,61	1 162 492,01	6 790 614,60
Взносы по обязательному социальному страхованию на выплаты по оплате труда работников и иные выплаты работникам учреждений	200	019 0702 10 4 07 02260 119	2 356 928,32	297 877,04	2 059 051,28
Закупка товаров, работ и услуг для обеспечения государственных (муниципальных) нужд	200	000 0702 10 4 07 02260 200	596 416,00	244 558,00	351 858,00
Иные закупки товаров, работ и услуг для обеспечения государственных (муниципальных) нужд	200	000 0702 10 4 07 02260 240	596 416,00	244 558,00	351 858,00
Прочая закупка товаров, работ и услуг	200	019 0702 10 4 07 02260 244	596 416,00	244 558,00	351 858,00
Предоставление субсидий бюджетным, автономным учреждениям и иным некоммерческим организациям	200	000 0702 10 4 07 02260 600	6 781 531,00	1 532 899,90	5 248 631,10
Субсидии бюджетным учреждениям	200	000 0702 10 4 07 02260 610	6 781 531,00	1 532 899,90	5 248 631,10
Субсидии бюджетным учреждениям на финансовое обеспечение государственного (муниципального) задания на оказание государственных (муниципальных) услуг (выполнение работ)	200	019 0702 10 4 07 02260 611	6 781 531,00	1 532 899,90	5 248 631,10
Предоставление бюджетным учреждениям образования субсидий	200	000 0702 10 4 07 02280 000	42 035 091,88	12 305 695,54	29 729 396,34
Предоставление субсидий бюджетным, автономным учреждениям и иным некоммерческим организациям	200	000 0702 10 4 07 02280 600	42 035 091,88	12 305 695,54	29 729 396,34
Субсидии бюджетным учреждениям	200	000 0702 10 4 07 02280 610	42 035 091,88	12 305 695,54	29 729 396,34
Субсидии бюджетным учреждениям на финансовое обеспечение государственного (муниципального) задания на оказание государственных (муниципальных) услуг (выполнение работ)	200	019 0702 10 4 07 02280 611	18 162 182,28	6 150 312,55	12 011 869,73
Субсидии бюджетным учреждениям на иные цели	200	019 0702 10 4 07 02280 612	23 872 909,60	6 155 382,99	17 717 526,61
Мероприятия по укреплению материально- технической базы муниципальных учреждений образования	200	000 0702 10 4 07 03100 000	1 719 550,00	306 100,00	1 413 450,00
Закупка товаров, работ и услуг для обеспечения государственных (муниципальных) нужд	200	000 0702 10 4 07 03100 200	1 519 550,00	106 100,00	1 413 450,00
Иные закупки товаров, работ и услуг для обеспечения государственных (муниципальных) нужд	200	000 0702 10 4 07 03100 240	1 519 550,00	106 100,00	1 413 450,00
Прочая закупка товаров, работ и услуг	200	019 0702 10 4 07 03100 244	1 519 550,00	106 100,00	1 413 450,00
Предоставление субсидий бюджетным, автономным учреждениям и иным некоммерческим организациям	200	000 0702 10 4 07 03100 600	200 000,00	200 000,00	-
Субсидии бюджетным учреждениям	200	000 0702 10 4 07 03100 610	200 000,00	200 000,00	-
Субсидии бюджетным учреждениям на иные цели	200	019 0702 10 4 07 03100 612	200 000,00	200 000,00	-
Мероприятия по текущему ремонту объектов для организации образования	200	000 0702 10 4 07 03110 000	14 395 262,07	-	14 395 262,07
Закупка товаров, работ и услуг для обеспечения государственных (муниципальных) нужд	200	000 0702 10 4 07 03110 200	10 746 267,85	-	10 746 267,85
Иные закупки товаров, работ и услуг для обеспечения государственных (муниципальных) нужд	200	000 0702 10 4 07 03110 240	10 746 267,85	-	10 746 267,85
Прочая закупка товаров, работ и услуг	200	019 0702 10 4 07 03110 244	10 746 267,85	-	10 746 267,85
Предоставление субсидий бюджетным, автономным учреждениям и иным некоммерческим организациям	200	000 0702 10 4 07 03110 600	3 648 994,22	-	3 648 994,22
Субсидии бюджетным учреждениям	200	000 0702 10 4 07 03110 610	3 648 994,22	-	3 648 994,22
Субсидии бюджетным учреждениям на иные цели	200	019 0702 10 4 07 03110 612	3 648 994,22	-	3 648 994,22
Расходы на реализацию основных общеобразовательных программ в части финансирования расходов на оплату труда работников общеобразовательных учреждений и учебные расходы	200	000 0702 10 4 07 71530 000	452 742 500,00	104 412 966,34	348 329 533,66
Расходы на выплаты персоналу в целях обеспечения выполнения функций государственными (муниципальными) органами, казенными учреждениями, органами управления государственными внебюджетными фондами	200	000 0702 10 4 07 71530 100	304 955 392,85	65 228 280,74	239 727 112,11
Расходы на выплаты персоналу казенных учреждений	200	000 0702 10 4 07 71530 110	304 955 392,85	65 228 280,74	239 727 112,11
Фонд оплаты труда учреждений	200	019 0702 10 4 07 71530 111	231 371 589,90	49 746 467,06	181 625 122,84
Иные выплаты персоналу учреждений, за исключением фонда оплаты труда	200	019 0702 10 4 07 71530 112	60 529,50	20 067,50	40 462,00
Взносы по обязательному социальному страхованию на выплаты по оплате труда работников и иные выплаты работникам учреждений	200	019 0702 10 4 07 71530 119	73 523 273,45	15 461 746,18	58 061 527,27
Закупка товаров, работ и услуг для обеспечения государственных (муниципальных) нужд	200	000 0702 10 4 07 71530 200	2 321 223,95	616 108,60	1 705 115,35
Иные закупки товаров, работ и услуг для обеспечения государственных (муниципальных) нужд	200	000 0702 10 4 07 71530 240	2 321 223,95	616 108,60	1 705 115,35
Закупка товаров, работ и услуг в сфере информационно-коммуникационных технологий	200	019 0702 10 4 07 71530 242	1 191 763,53	482 499,32	709 264,21
Прочая закупка товаров, работ и услуг	200	019 0702 10 4 07 71530 244	1 129 460,42	133 609,28	995 851,14
Предоставление субсидий бюджетным, автономным учреждениям и иным некоммерческим организациям	200	000 0702 10 4 07 71530 600	145 465 883,20	38 568 577,00	106 897 306,20
Субсидии бюджетным учреждениям	200	000 0702 10 4 07 71530 610	145 465 883,20	38 568 577,00	106 897 306,20
Субсидии бюджетным учреждениям на финансовое обеспечение государственного (муниципального) задания на оказание государственных (муниципальных) услуг (выполнение работ)	200	019 0702 10 4 07 71530 611	145 465 883,20	38 568 577,00	106 897 306,20
Расходы на поддержку развития общественной инфраструктуры муниципального значения	200	000 0702 10 4 07 S4840 000	11 421 139,91	526 318,43	10 894 821,48
Закупка товаров, работ и услуг для обеспечения государственных (муниципальных) нужд	200	000 0702 10 4 07 S4840 200	9 526 383,57	526 318,43	9 000 065,14
Иные закупки товаров, работ и услуг для обеспечения государственных (муниципальных) нужд	200	000 0702 10 4 07 S4840 240	9 526 383,57	526 318,43	9 000 065,14
Закупка товаров, работ и услуг в сфере информационно-коммуникационных технологий	200	019 0702 10 4 07 S4840 242	1 736 860,82	-	1 736 860,82
Прочая закупка товаров, работ и услуг	200	019 0702 10 4 07 S4840 244	7 789 522,75	526 318,43	7 263 204,32
Предоставление субсидий бюджетным, автономным учреждениям и иным некоммерческим организациям	200	000 0702 10 4 07 S4840 600	1 894 756,34	-	1 894 756,34
Субсидии бюджетным учреждениям	200	000 0702 10 4 07 S4840 610	1 894 756,34	-	1 894 756,34
Субсидии бюджетным учреждениям на иные цели	200	019 0702 10 4 07 S4840 612	1 894 756,34	-	1 894 756,34
Реализация мероприятий по модернизации школьных систем образования	200	000 0702 10 7 02 L7500 000	47 320 005,03	12 142 741,22	35 177 263,81
Закупка товаров, работ и услуг для обеспечения государственных (муниципальных) нужд	200	000 0702 10 7 02 L7500 200	47 320 005,03	12 142 741,22	35 177 263,81
Иные закупки товаров, работ и услуг для обеспечения государственных (муниципальных) нужд	200	000 0702 10 7 02 L7500 240	47 320 005,03	12 142 741,22	35 177 263,81
Закупка товаров, работ и услуг в целях капитального ремонта государственного (муниципального) имущества	200	002 0702 10 7 02 L7500 243	47 320 005,03	12 142 741,22	35 177 263,81
	200	000 0702 10 7 02 S0510 000	3 867 988,00	-	3 867 988,00
Предоставление субсидий бюджетным, автономным учреждениям и иным некоммерческим организациям	200	000 0702 10 7 02 S0510 600	3 867 988,00	-	3 867 988,00
Субсидии бюджетным учреждениям	200	000 0702 10 7 02 S0510 610	3 867 988,00	-	3 867 988,00
Субсидии бюджетным учреждениям на иные цели	200	019 0702 10 7 02 S0510 612	3 867 988,00	-	3 867 988,00
Реновация организаций общего образования	200	000 0702 10 7 02 S4300 000	17 100 000,00	-	17 100 000,00

Закупка товаров, работ и услуг для обеспечения государственных (муниципальных) нужд	200	000 0702 10 7 02 S4300 200	17 100 000,00	-	17 100 000,00
Иные закупки товаров, работ и услуг для обеспечения государственных (муниципальных) нужд	200	000 0702 10 7 02 S4300 240	17 100 000,00	-	17 100 000,00
Закупка товаров, работ и услуг в целях капитального ремонта государственного (муниципального) имущества	200	002 0702 10 7 02 S4300 243	17 100 000,00	-	17 100 000,00
Мероприятия по предупреждению детского дорожно-транспортного травматизма	200	000 0702 12 4 26 00630 000	305 000,00	-	305 000,00
Закупка товаров, работ и услуг для обеспечения государственных (муниципальных) нужд	200	000 0702 12 4 26 00630 200	155 000,00	-	155 000,00
Иные закупки товаров, работ и услуг для обеспечения государственных (муниципальных) нужд	200	000 0702 12 4 26 00630 240	155 000,00	-	155 000,00
Прочая закупка товаров, работ и услуг	200	019 0702 12 4 26 00630 244	155 000,00	-	155 000,00
Предоставление субсидий бюджетным, автономным учреждениям и иным некоммерческим организациям	200	000 0702 12 4 26 00630 600	150 000,00	-	150 000,00
Субсидии бюджетным учреждениям	200	000 0702 12 4 26 00630 610	150 000,00	-	150 000,00
Субсидии бюджетным учреждениям на иные цели	200	019 0702 12 4 26 00630 612	150 000,00	-	150 000,00
Мероприятия по антитеррористической защищенности и безопасности образовательных организаций	200	000 0702 12 4 28 00570 000	20 985 586,78	4 846 483,49	16 139 103,29
Закупка товаров, работ и услуг для обеспечения государственных (муниципальных) нужд	200	000 0702 12 4 28 00570 200	13 583 864,98	2 198 713,91	11 385 151,07
Иные закупки товаров, работ и услуг для обеспечения государственных (муниципальных) нужд	200	000 0702 12 4 28 00570 240	13 583 864,98	2 198 713,91	11 385 151,07
Закупка товаров, работ и услуг в сфере информационно-коммуникационных технологий	200	019 0702 12 4 28 00570 242	765 299,71	71 688,71	693 611,00
Прочая закупка товаров, работ и услуг	200	019 0702 12 4 28 00570 244	12 818 565,27	2 127 025,20	10 691 540,07
Предоставление субсидий бюджетным, автономным учреждениям и иным некоммерческим организациям	200	000 0702 12 4 28 00570 600	7 401 721,80	2 647 769,58	4 753 952,22
Субсидии бюджетным учреждениям	200	000 0702 12 4 28 00570 610	7 401 721,80	2 647 769,58	4 753 952,22
Субсидии бюджетным учреждениям на иные цели	200	019 0702 12 4 28 00570 612	7 401 721,80	2 647 769,58	4 753 952,22
Мероприятия по противопожарной безопасности образовательных организаций	200	000 0702 12 4 28 00580 000	4 320 542,03	841 796,69	3 478 745,34
Закупка товаров, работ и услуг для обеспечения государственных (муниципальных) нужд	200	000 0702 12 4 28 00580 200	3 593 302,03	676 356,69	2 916 945,34
Иные закупки товаров, работ и услуг для обеспечения государственных (муниципальных) нужд	200	000 0702 12 4 28 00580 240	3 593 302,03	676 356,69	2 916 945,34
Закупка товаров, работ и услуг в сфере информационно-коммуникационных технологий	200	019 0702 12 4 28 00580 242	1 624 800,00	211 800,00	1 413 000,00
Прочая закупка товаров, работ и услуг	200	019 0702 12 4 28 00580 244	1 968 502,03	464 556,69	1 503 945,34
Предоставление субсидий бюджетным, автономным учреждениям и иным некоммерческим организациям	200	000 0702 12 4 28 00580 600	727 240,00	165 440,00	561 800,00
Субсидии бюджетным учреждениям	200	000 0702 12 4 28 00580 610	727 240,00	165 440,00	561 800,00
Субсидии бюджетным учреждениям на иные цели	200	019 0702 12 4 28 00580 612	727 240,00	165 440,00	561 800,00
Мероприятия противодействия злоупотреблению алкоголем, наркотиками и их незаконному обороту	200	000 0702 12 4 29 00510 000	65 000,00	-	65 000,00
Закупка товаров, работ и услуг для обеспечения государственных (муниципальных) нужд	200	000 0702 12 4 29 00510 200	65 000,00	-	65 000,00
Иные закупки товаров, работ и услуг для обеспечения государственных (муниципальных) нужд	200	000 0702 12 4 29 00510 240	65 000,00	-	65 000,00
Прочая закупка товаров, работ и услуг	200	019 0702 12 4 29 00510 244	65 000,00	-	65 000,00
Награждение победителей и лауреатов областных конкурсов	200	000 0702 91 9 01 02800 000	300 000,00	-	300 000,00
Закупка товаров, работ и услуг для обеспечения государственных (муниципальных) нужд	200	000 0702 91 9 01 02800 200	300 000,00	-	300 000,00
Иные закупки товаров, работ и услуг для обеспечения государственных (муниципальных) нужд	200	000 0702 91 9 01 02800 240	300 000,00	-	300 000,00
Закупка товаров, работ и услуг в сфере информационно-коммуникационных технологий	200	019 0702 91 9 01 02800 242	300 000,00	-	300 000,00
Дополнительное образование детей	200	000 0703 00 0 00 00000 000	157 859 013,08	35 120 711,65	122 738 301,43
Предоставление бюджетным учреждениям образования субсидий	200	000 0703 10 4 07 02280 000	122 188 103,86	27 741 691,65	94 446 412,21
Предоставление субсидий бюджетным, автономным учреждениям и иным некоммерческим организациям	200	000 0703 10 4 07 02280 600	122 188 103,86	27 741 691,65	94 446 412,21
Субсидии бюджетным учреждениям	200	000 0703 10 4 07 02280 610	122 188 103,86	27 741 691,65	94 446 412,21
Субсидии бюджетным учреждениям на финансовое обеспечение государственного (муниципального) задания на оказание государственных (муниципальных) услуг (выполнение работ)	200	019 0703 10 4 07 02280 611	92 543 452,36	19 665 466,00	72 877 986,36
Субсидии бюджетным учреждениям на иные цели	200	019 0703 10 4 07 02280 612	22 478 287,50	5 261 017,65	17 217 269,85
Субсидии бюджетным учреждениям на финансовое обеспечение государственного (муниципального) задания в рамках исполнения государственного (муниципального) социального заказа на оказание государственных (муниципальных) услуг в социальной сфере	200	019 0703 10 4 07 02280 614	7 166 364,00	2 815 208,00	4 351 156,00
Обеспечение функционирования модели персонифицированного финансирования дополнительного образования детей	200	000 0703 10 4 07 02290 000	16 695 000,00	3 868 892,00	12 826 108,00
Предоставление субсидий бюджетным, автономным учреждениям и иным некоммерческим организациям	200	000 0703 10 4 07 02290 600	16 685 000,00	3 868 892,00	12 816 108,00
Субсидии бюджетным учреждениям	200	000 0703 10 4 07 02290 610	15 968 968,00	3 868 892,00	12 100 076,00
Субсидии бюджетным учреждениям на финансовое обеспечение государственного (муниципального) задания в рамках исполнения государственного (муниципального) социального заказа на оказание государственных (муниципальных) услуг в социальной сфере	200	019 0703 10 4 07 02290 614	15 958 968,00	3 868 892,00	12 090 076,00
Субсидии в целях финансового обеспечения (возмещения) исполнения государственного (муниципального) социального заказа на оказание государственных (муниципальных) услуг в социальной сфере, предоставляемые бюджетным учреждениям по результатам отбора исполнителей услуг	200	019 0703 10 4 07 02290 615	10 000,00	-	10 000,00
Субсидии автономным учреждениям	200	000 0703 10 4 07 02290 620	10 000,00	-	10 000,00
Субсидии в целях финансового обеспечения (возмещения) исполнения государственного (муниципального) социального заказа на оказание государственных (муниципальных) услуг в социальной сфере, предоставляемые автономным учреждениям по результатам отбора исполнителей услуг	200	019 0703 10 4 07 02290 625	10 000,00	-	10 000,00
Субсидии некоммерческим организациям (за исключением государственных (муниципальных) учреждений, государственных корпораций (компаний), публично-правовых компаний)	200	000 0703 10 4 07 02290 630	706 032,00	-	706 032,00
Субсидии в целях финансового обеспечения (возмещения) исполнения государственного (муниципального) социального заказа на оказание государственных (муниципальных) услуг в социальной сфере	200	019 0703 10 4 07 02290 635	706 032,00	-	706 032,00
Иные бюджетные ассигнования	200	000 0703 10 4 07 02290 800	10 000,00	-	10 000,00
Субсидии юридическим лицам (кроме некоммерческих организаций), индивидуальным предпринимателям, физическим лицам - производителям товаров, работ, услуг	200	000 0703 10 4 07 02290 810	10 000,00	-	10 000,00
Субсидии в целях финансового обеспечения (возмещения) исполнения государственного (муниципального) социального заказа на оказание государственных (муниципальных) услуг в социальной сфере	200	019 0703 10 4 07 02290 816	10 000,00	-	10 000,00
Мероприятия по укреплению материально- технической базы муниципальных учреждений образования	200	000 0703 10 4 07 03100 000	681 294,68	-	681 294,68
Предоставление субсидий бюджетным, автономным учреждениям и иным некоммерческим организациям	200	000 0703 10 4 07 03100 600	681 294,68	-	681 294,68
Субсидии бюджетным учреждениям	200	000 0703 10 4 07 03100 610	681 294,68	-	681 294,68
Субсидии бюджетным учреждениям на иные цели	200	019 0703 10 4 07 03100 612	681 294,68	-	681 294,68
Мероприятия по текущему ремонту объектов для организации образования	200	000 0703 10 4 07 03110 000	3 792 705,09	-	3 792 705,09
Предоставление субсидий бюджетным, автономным учреждениям и иным некоммерческим организациям	200	000 0703 10 4 07 03110 600	3 792 705,09	-	3 792 705,09
Субсидии бюджетным учреждениям	200	000 0703 10 4 07 03110 610	3 792 705,09	-	3 792 705,09
Субсидии бюджетным учреждениям на иные цели	200	019 0703 10 4 07 03110 612	3 792 705,09	-	3 792 705,09
Обеспечение повышения средней заработной платы отдельных категорий работников бюджетной сферы в целях реализации Указа Президента Российской Федерации от 7 мая 2012 года № 597 "О мероприятиях по реализации государственной социальной политики"	200	000 0703 10 4 07 05970 000	3 876 300,00	1 011 827,00	2 864 473,00
Предоставление субсидий бюджетным, автономным учреждениям и иным некоммерческим организациям	200	000 0703 10 4 07 05970 600	3 876 300,00	1 011 827,00	2 864 473,00
Субсидии бюджетным учреждениям	200	000 0703 10 4 07 05970 610	3 876 300,00	1 011 827,00	2 864 473,00
Субсидии бюджетным учреждениям на финансовое обеспечение государственного (муниципального) задания на оказание государственных (муниципальных) услуг (выполнение работ)	200	019 0703 10 4 07 05970 611	3 876 300,00	1 011 827,00	2 864 473,00
Расходы на поддержку развития общественной инфраструктуры муниципального значения	200	000 0703 10 4 07 S4840 000	789 487,65	-	789 487,65
Предоставление субсидий бюджетным, автономным учреждениям и иным некоммерческим организациям	200	000 0703 10 4 07 S4840 600	789 487,65	-	789 487,65
Субсидии бюджетным учреждениям	200	000 0703 10 4 07 S4840 610	789 487,65	-	789 487,65
Субсидии бюджетным учреждениям на иные цели	200	019 0703 10 4 07 S4840 612	789 487,65	-	789 487,65
Обновление содержания дошкольного, общего, дополнительного образования, создание современной образовательной среды и развития сети муниципальных учреждений	200	000 0703 10 4 10 02270 000	300 000,00	200 000,00	100 000,00
Предоставление субсидий бюджетным, автономным учреждениям и иным некоммерческим организациям	200	000 0703 10 4 10 02270 600	300 000,00	200 000,00	100 000,00
Субсидии бюджетным учреждениям	200	000 0703 10 4 10 02270 610	300 000,00	200 000,00	100 000,00
Субсидии бюджетным учреждениям на иные цели	200	019 0703 10 4 10 02270 612	300 000,00	200 000,00	100 000,00
Мероприятия по укреплению материально-технической базы организаций дополнительного образования	200	000 0703 10 7 02 S0570 000	959 083,80	-	959 083,80
Предоставление субсидий бюджетным, автономным учреждениям и иным некоммерческим организациям	200	000 0703 10 7 02 S0570 600	959 083,80	-	959 083,80
Субсидии бюджетным учреждениям	200	000 0703 10 7 02 S0570 610	959 083,80	-	959 083,80
Субсидии бюджетным учреждениям на иные цели	200	019 0703 10 7 02 S0570 612	959 083,80	-	959 083,80
Мероприятия по развитию детско-юношеского спорта	200	000 0703 11 4 18 00190 000	286 000,00	71 500,00	214 500,00
Предоставление субсидий бюджетным, автономным учреждениям и иным некоммерческим организациям	200	000 0703 11 4 18 00190 600	286 000,00	71 500,00	214 500,00
Субсидии бюджетным учреждениям	200	000 0703 11 4 18 00190 610	286 000,00	71 500,00	214 500,00
Субсидии бюджетным учреждениям на иные цели	200	019 0703 11 4 18 00190 612	286 000,00	71 500,00	214 500,00
Мероприятия по укреплению материально-технической базы	200	000 0703 11 4 18 00220 000	50 000,00	-	50 000,00
Предоставление субсидий бюджетным, автономным учреждениям и иным некоммерческим организациям	200	000 0703 11 4 18 00220 600	50 000,00	-	50 000,00
Субсидии бюджетным учреждениям	200	000 0703 11 4 18 00220 610	50 000,00	-	50 000,00
Субсидии бюджетным учреждениям на иные цели	200	019 0703 11 4 18 00220 612	50 000,00	-	50 000,00
Мероприятия по антитеррористической защищенности и безопасности образовательных организаций дополнительного образования	200	000 0703 12 4 28 00600 000	5 913 146,00	1 598 100,00	4 315 046,00
Предоставление субсидий бюджетным, автономным учреждениям и иным некоммерческим организациям	200	000 0703 12 4 28 00600 600	5 913 146,00	1 598 100,00	4 315 046,00
Субсидии бюджетным учреждениям	200	000 0703 12 4 28 00600 610	5 913 146,00	1 598 100,00	4 315 046,00
Субсидии бюджетным учреждениям на иные цели	200	019 0703 12 4 28 00600 612	5 913 146,00	1 598 100,00	4 315 046,00
Мероприятия по противопожарной безопасности образовательных организаций дополнительного образования	200	000 0703 12 4 28 00610 000	1 987 892,00	508 701,00	1 479 191,00
Предоставление субсидий бюджетным, автономным учреждениям и иным некоммерческим организациям	200	000 0703 12 4 28 00610 600	1 987 892,00	508 701,00	1 479 191,00
Субсидии бюджетным учреждениям	200	000 0703 12 4 28 00610 610	1 987 892,00	508 701,00	1 479 191,00
Субсидии бюджетным учреждениям на иные цели	200	019 0703 12 4 28 00610 612	1 987 892,00	508 701,00	1 479 191,00
Мероприятия по предупреждению и профилактике правонарушений	200	000 0703 12 4 29 00500 000	240 000,00	120 000,00	120 000,00
Предоставление субсидий бюджетным, автономным учреждениям и иным некоммерческим организациям	200	000 0703 12 4 29 00500 600	240 000,00	120 000,00	120 000,00
Субсидии бюджетным учреждениям	200	000 0703 12 4 29 00500 610	240 000,00	120 000,00	120 000,00
Субсидии бюджетным учреждениям на иные цели	200	019 0703 12 4 29 00500 612	240 000,00	120 000,00	120 000,00
Награждение победителей и лауреатов областных конкурсов	200	000 0703 91 9 01 02800 000	100 000,00	-	100 000,00
Предоставление субсидий бюджетным, автономным учреждениям и иным некоммерческим организациям	200	000 0703 91 9 01 02800 600	100 000,00	-	100 000,00
Субсидии бюджетным учреждениям	200	000 0703 91 9 01 02800 610	100 000,00	-	100 000,00
Субсидии бюджетным учреждениям на иные цели	200	019 0703 91 9 01 02800 612	100 000,00	-	100 000,00
Молодежная политика	200	000 0707 00 0 00 00000 000	16 631 243,39	10 665 250,60	5 965 992,79
Мероприятия по организации отдыха детей и подростков	200	000 0707 10 4 15 05100 000	4 229 772,85	264 658,92	3 965 113,93
Расходы на выплаты персоналу в целях обеспечения выполнения функций государственными (муниципальными) органами, казенными учреждениями, органами управления государственными внебюджетными фондами	200	000 0707 10 4 15 05100 100	2 662 050,28	-	2 662 050,28
Расходы на выплаты персоналу казенных учреждений	200	000 0707 10 4 15 05100 110	2 662 050,28	-	2 662 050,28
Фонд оплаты труда учреждений	200	019 0707 10 4 15 05100 111	2 044 585,48	-	2 044 585,48
Взносы по обязательному социальному страхованию на выплаты по оплате труда работников и иные выплаты работникам учреждений	200	019 0707 10 4 15 05100 119	617 464,80	-	617 464,80
Закупка товаров, работ и услуг для обеспечения государственных (муниципальных) нужд	200	000 0707 10 4 15 05100 200	651 780,44	264 658,92	387 121,52
Иные закупки товаров, работ и услуг для обеспечения государственных (муниципальных) нужд	200	000 0707 10 4 15 05100 240	651 780,44	264 658,92	387 121,52
Прочая закупка товаров, работ и услуг	200	019 0707 10 4 15 05100 244	651 780,44	264 658,92	387 121,52
Предоставление субсидий бюджетным, автономным учреждениям и иным некоммерческим организациям	200	000 0707 10 4 15 05100 600	915 942,13	-	915 942,13
Субсидии бюджетным учреждениям	200	000 0707 10 4 15 05100 610	915 942,13	-	915 942,13
Субсидии бюджетным учреждениям на иные цели	200	019 0707 10 4 15 05100 612	915 942,13	-	915 942,13
Расходы на обеспечение деятельности муниципальных учреждений	200	000 0707 11 4 07 02250 000	10 983 470,54	10 080 341,68	903 128,86
Предоставление субсидий бюджетным, автономным учреждениям и иным некоммерческим организациям	200	000 0707 11 4 07 02250 600	10 983 470,54	10 080 341,68	903 128,86
Субсидии автономным учреждениям	200	000 0707 11 4 07 02250 620	10 983 470,54	10 080 341,68	903 128,86
Субсидии автономным учреждениям на финансовое обеспечение государственного (муниципального) задания на оказание государственных (муниципальных) услуг (выполнение работ)	200	002 0707 11 4 07 02250 621	10 983 470,54	10 080 341,68	903 128,86
Мероприятия по поддержке молодежных инициатив и проектов	200	000 0707 11 4 16 00251 000	200 000,00	-	200 000,00
Социальное обеспечение и иные выплаты населению	200	000 0707 11 4 16 00251 300	200 000,00	-	200 000,00
Премии и гранты	200	002 0707 11 4 16 00251 350	200 000,00	-	200 000,00
Организация мероприятий по поддержке семей с детьми	200	000 0707 11 4 24 00230 000	120 000,00	-	120 000,00
Закупка товаров, работ и услуг для обеспечения государственных (муниципальных) нужд	200	000 0707 11 4 24 00230 200	120 000,00	-	120 000,00
Иные закупки товаров, работ и услуг для обеспечения государственных (муниципальных) нужд	200	000 0707 11 4 24 00230 240	120 000,00	-	120 000,00
Прочая закупка товаров, работ и услуг	200	002 0707 11 4 24 00230 244	120 000,00	-	120 000,00
Мероприятия противодействия злоупотреблению алкоголем, наркотиками и их незаконному обороту	200	000 0707 12 4 29 00510 000	132 000,00	10 250,00	121 750,00
Закупка товаров, работ и услуг для обеспечения государственных (муниципальных) нужд	200	000 0707 12 4 29 00510 200	132 000,00	10 250,00	121 750,00
Иные закупки товаров, работ и услуг для обеспечения государственных (муниципальных) нужд	200	000 0707 12 4 29 00510 240	132 000,00	10 250,00	121 750,00
Закупка товаров, работ и услуг в сфере информационно-коммуникационных технологий	200	019 0707 12 4 29 00510 242	57 000,00	-	57 000,00
Прочая закупка товаров, работ и услуг	200	002 0707 12 4 29 00510 244	50 000,00	10 250,00	39 750,00
Прочая закупка товаров, работ и услуг	200	019 0707 12 4 29 00510 244	25 000,00	-	25 000,00
Мероприятия по профилактике и предотвращению правонарушений, в том числе среди несовершеннолетних	200	000 0707 12 4 29 00530 000	966 000,00	310 000,00	656 000,00
Закупка товаров, работ и услуг для обеспечения государственных (муниципальных) нужд	200	000 0707 12 4 29 00530 200	656 000,00	-	656 000,00
Иные закупки товаров, работ и услуг для обеспечения государственных (муниципальных) нужд	200	000 0707 12 4 29 00530 240	656 000,00	-	656 000,00
Прочая закупка товаров, работ и услуг	200	002 0707 12 4 29 00530 244	416 000,00	-	416 000,00
Прочая закупка товаров, работ и услуг	200	019 0707 12 4 29 00530 244	240 000,00	-	240 000,00
Предоставление субсидий бюджетным, автономным учреждениям и иным некоммерческим организациям	200	000 0707 12 4 29 00530 600	310 000,00	310 000,00	-
Субсидии бюджетным учреждениям	200	000 0707 12 4 29 00530 610	310 000,00	310 000,00	-
Субсидии бюджетным учреждениям на иные цели	200	019 0707 12 4 29 00530 612	310 000,00	310 000,00	-
Другие вопросы в области образования	200	000 0709 00 0 00 00000 000	91 015 172,69	11 647 379,93	79 367 792,76
Расходы на выплаты по оплате труда работников органов местного самоуправления	200	000 0709 10 4 02 00140 000	5 467 387,30	888 412,49	4 578 974,81
Расходы на выплаты персоналу в целях обеспечения выполнения функций государственными (муниципальными) органами, казенными учреждениями, органами управления государственными внебюджетными фондами	200	000 0709 10 4 02 00140 100	5 467 387,30	888 412,49	4 578 974,81
Расходы на выплаты персоналу государственных (муниципальных) органов	200	000 0709 10 4 02 00140 120	5 467 387,30	888 412,49	4 578 974,81
Фонд оплаты труда государственных (муниципальных) органов	200	019 0709 10 4 02 00140 121	4 141 772,12	739 420,13	3 402 351,99
Иные выплаты персоналу государственных (муниципальных) органов, за исключением фонда оплаты труда	200	019 0709 10 4 02 00140 122	105 000,00	-	105 000,00
Взносы по обязательному социальному страхованию на выплаты денежного содержания и иные выплаты работникам государственных (муниципальных) органов	200	019 0709 10 4 02 00140 129	1 220 615,18	148 992,36	1 071 622,82
Обеспечение выполнения полномочий и функций органов местного самоуправления	200	000 0709 10 4 02 00150 000	19 524 112,25	3 405 183,39	16 118 928,86
Расходы на выплаты персоналу в целях обеспечения выполнения функций государственными (муниципальными) органами, казенными учреждениями, органами управления государственными внебюджетными фондами	200	000 0709 10 4 02 00150 100	18 223 112,25	3 236 200,32	14 986 911,93
Расходы на выплаты персоналу государственных (муниципальных) органов	200	000 0709 10 4 02 00150 120	18 223 112,25	3 236 200,32	14 986 911,93
Фонд оплаты труда государственных (муниципальных) органов	200	019 0709 10 4 02 00150 121	14 015 600,81	2 670 696,10	11 344 904,71
Иные выплаты персоналу государственных (муниципальных) органов, за исключением фонда оплаты труда	200	019 0709 10 4 02 00150 122	5 000,00	-	5 000,00
Взносы по обязательному социальному страхованию на выплаты денежного содержания и иные выплаты работникам государственных (муниципальных) органов	200	019 0709 10 4 02 00150 129	4 202 511,44	565 504,22	3 637 007,22
Закупка товаров, работ и услуг для обеспечения государственных (муниципальных) нужд	200	000 0709 10 4 02 00150 200	1 295 000,00	168 983,07	1 126 016,93
Иные закупки товаров, работ и услуг для обеспечения государственных (муниципальных) нужд	200	000 0709 10 4 02 00150 240	1 295 000,00	168 983,07	1 126 016,93
Закупка товаров, работ и услуг в сфере информационно-коммуникационных технологий	200	019 0709 10 4 02 00150 242	475 000,00	71 544,00	403 456,00
Прочая закупка товаров, работ и услуг	200	019 0709 10 4 02 00150 244	745 000,00	88 276,60	656 723,40
Закупка энергетических ресурсов	200	019 0709 10 4 02 00150 247	75 000,00	9 162,47	65 837,53
Иные бюджетные ассигнования	200	000 0709 10 4 02 00150 800	6 000,00	-	6 000,00
Уплата налогов, сборов и иных платежей	200	000 0709 10 4 02 00150 850	6 000,00	-	6 000,00
Уплата прочих налогов, сборов	200	019 0709 10 4 02 00150 852	1 000,00	-	1 000,00
Уплата иных платежей	200	019 0709 10 4 02 00150 853	5 000,00	-	5 000,00
Расходы на обеспечение деятельности муниципальных учреждений	200	000 0709 10 4 07 02250 000	37 803 956,17	5 416 240,62	32 387 715,55
Расходы на выплаты персоналу в целях обеспечения выполнения функций государственными (муниципальными) органами, казенными учреждениями, органами управления государственными внебюджетными фондами	200	000 0709 10 4 07 02250 100	29 491 410,54	4 983 100,19	24 508 310,35
Расходы на выплаты персоналу казенных учреждений	200	000 0709 10 4 07 02250 110	29 491 410,54	4 983 100,19	24 508 310,35
Фонд оплаты труда учреждений	200	019 0709 10 4 07 02250 111	22 674 831,93	4 024 574,26	18 650 257,67
Иные выплаты персоналу учреждений, за исключением фонда оплаты труда	200	019 0709 10 4 07 02250 112	2 000,00	-	2 000,00
Взносы по обязательному социальному страхованию на выплаты по оплате труда работников и иные выплаты работникам учреждений	200	019 0709 10 4 07 02250 119	6 814 578,61	958 525,93	5 856 052,68
Закупка товаров, работ и услуг для обеспечения государственных (муниципальных) нужд	200	000 0709 10 4 07 02250 200	8 218 865,63	433 140,43	7 785 725,20
Иные закупки товаров, работ и услуг для обеспечения государственных (муниципальных) нужд	200	000 0709 10 4 07 02250 240	8 218 865,63	433 140,43	7 785 725,20
Закупка товаров, работ и услуг в сфере информационно-коммуникационных технологий	200	019 0709 10 4 07 02250 242	1 533 628,96	286 440,41	1 247 188,55
Прочая закупка товаров, работ и услуг	200	019 0709 10 4 07 02250 244	5 752 479,37	136 385,48	5 616 093,89
Закупка энергетических ресурсов	200	019 0709 10 4 07 02250 247	932 757,30	10 314,54	922 442,76
Иные бюджетные ассигнования	200	000 0709 10 4 07 02250 800	93 680,00	-	93 680,00
Уплата налогов, сборов и иных платежей	200	000 0709 10 4 07 02250 850	93 680,00	-	93 680,00
Уплата налога на имущество организаций и земельного налога	200	019 0709 10 4 07 02250 851	81 180,00	-	81 180,00
Уплата прочих налогов, сборов	200	019 0709 10 4 07 02250 852	2 000,00	-	2 000,00
Уплата иных платежей	200	019 0709 10 4 07 02250 853	10 500,00	-	10 500,00
Мероприятия по укреплению материально- технической базы муниципальных учреждений образования	200	000 0709 10 4 07 03100 000	347 815,46	-	347 815,46
Закупка товаров, работ и услуг для обеспечения государственных (муниципальных) нужд	200	000 0709 10 4 07 03100 200	347 815,46	-	347 815,46
Иные закупки товаров, работ и услуг для обеспечения государственных (муниципальных) нужд	200	000 0709 10 4 07 03100 240	347 815,46	-	347 815,46
Прочая закупка товаров, работ и услуг	200	019 0709 10 4 07 03100 244	347 815,46	-	347 815,46
Мероприятия по текущему ремонту объектов для организации образования	200	000 0709 10 4 07 03110 000	923 336,38	-	923 336,38
Закупка товаров, работ и услуг для обеспечения государственных (муниципальных) нужд	200	000 0709 10 4 07 03110 200	923 336,38	-	923 336,38
Иные закупки товаров, работ и услуг для обеспечения государственных (муниципальных) нужд	200	000 0709 10 4 07 03110 240	923 336,38	-	923 336,38
Прочая закупка товаров, работ и услуг	200	019 0709 10 4 07 03110 244	923 336,38	-	923 336,38
Оказание психолого-педагогической, медицинской и социальной помощи обучающимся, испытывающим трудности в освоении основных общеобразовательных программ, развития и социальной адаптации	200	000 0709 10 4 07 04000 000	10 256 044,32	1 919 543,43	8 336 500,89
Расходы на выплаты персоналу в целях обеспечения выполнения функции государственными (муниципальными) органами, казенными учреждениями, органами управления государственными внебюджетными фондами	200	000 0709 10 4 07 04000 100	9 175 837,69	1 750 835,38	7 425 002,31
Расходы на выплаты персоналу казенных учреждений	200	000 0709 10 4 07 04000 110	9 175 837,69	1 750 835,38	7 425 002,31
Фонд оплаты труда учреждений	200	019 0709 10 4 07 04000 111	7 044 515,00	1 413 713,43	5 630 801,57
Иные выплаты персоналу учреждений, за исключением фонда оплаты труда	200	019 0709 10 4 07 04000 112	22 000,00	-	22 000,00
Взносы по обязательному социальному страхованию на выплаты по оплате труда работников и иные выплаты работникам учреждений	200	019 0709 10 4 07 04000 119	2 109 322,69	337 121,95	1 772 200,74
Закупка товаров, работ и услуг для обеспечения государственных (муниципальных) нужд	200	000 0709 10 4 07 04000 200	1 057 285,63	168 708,05	888 577,58
Иные закупки товаров, работ и услуг для обеспечения государственных (муниципальных) нужд	200	000 0709 10 4 07 04000 240	1 057 285,63	168 708,05	888 577,58
Закупка товаров, работ и услуг в сфере информационно-коммуникационных технологий	200	019 0709 10 4 07 04000 242	221 880,00	7 200,00	214 680,00
Прочая закупка товаров, работ и услуг	200	019 0709 10 4 07 04000 244	606 193,00	158 029,92	448 163,08
Закупка энергетических ресурсов	200	019 0709 10 4 07 04000 247	229 212,63	3 478,13	225 734,50
Иные бюджетные ассигнования	200	000 0709 10 4 07 04000 800	22 921,00	-	22 921,00
Уплата налогов, сборов и иных платежей	200	000 0709 10 4 07 04000 850	22 921,00	-	22 921,00
Уплата налога на имущество организаций и земельного налога	200	019 0709 10 4 07 04000 851	20 421,00	-	20 421,00
Уплата иных платежей	200	019 0709 10 4 07 04000 853	2 500,00	-	2 500,00
Мероприятия по повышению профессионализма в сфере образования	200	000 0709 10 4 10 03000 000	1 170 000,00	18 000,00	1 152 000,00
Расходы на выплаты персоналу в целях обеспечения выполнения функций государственными (муниципальными) органами, казенными учреждениями, органами управления государственными внебюджетными фондами	200	000 0709 10 4 10 03000 100	300 000,00	-	300 000,00
Расходы на выплаты персоналу казенных учреждений	200	000 0709 10 4 10 03000 110	300 000,00	-	300 000,00
Иные выплаты персоналу учреждений, за исключением фонда оплаты труда	200	019 0709 10 4 10 03000 112	300 000,00	-	300 000,00
Закупка товаров, работ и услуг для обеспечения государственных (муниципальных) нужд	200	000 0709 10 4 10 03000 200	870 000,00	18 000,00	852 000,00
Иные закупки товаров, работ и услуг для обеспечения государственных (муниципальных) нужд	200	000 0709 10 4 10 03000 240	870 000,00	18 000,00	852 000,00
Прочая закупка товаров, работ и услуг	200	019 0709 10 4 10 03000 244	870 000,00	18 000,00	852 000,00
	200	000 0709 10 4 10 03001 000	500 000,00	-	500 000,00
Закупка товаров, работ и услуг для обеспечения государственных (муниципальных) нужд	200	000 0709 10 4 10 03001 200	500 000,00	-	500 000,00
Иные закупки товаров, работ и услуг для обеспечения государственных (муниципальных) нужд	200	000 0709 10 4 10 03001 240	500 000,00	-	500 000,00
Прочая закупка товаров, работ и услуг	200	019 0709 10 4 10 03001 244	500 000,00	-	500 000,00
Организация мероприятий для детей, находящихся в трудной жизненной ситуации	200	000 0709 10 4 15 05110 000	6 767 350,81	-	6 767 350,81
Закупка товаров, работ и услуг для обеспечения государственных (муниципальных) нужд	200	000 0709 10 4 15 05110 200	4 717 313,67	-	4 717 313,67
Иные закупки товаров, работ и услуг для обеспечения государственных (муниципальных) нужд	200	000 0709 10 4 15 05110 240	4 717 313,67	-	4 717 313,67
Прочая закупка товаров, работ и услуг	200	019 0709 10 4 15 05110 244	4 717 313,67	-	4 717 313,67
Предоставление субсидий бюджетным, автономным учреждениям и иным некоммерческим организациям	200	000 0709 10 4 15 05110 600	2 050 037,14	-	2 050 037,14
Субсидии бюджетным учреждениям	200	000 0709 10 4 15 05110 610	2 050 037,14	-	2 050 037,14
Субсидии бюджетным учреждениям на иные цели	200	019 0709 10 4 15 05110 612	2 050 037,14	-	2 050 037,14
Мероприятия по организации отдыха и оздоровления детей и подростков	200	000 0709 10 4 15 S0600 000	4 191 880,00	-	4 191 880,00
Расходы на выплаты персоналу в целях обеспечения выполнения функций государственными (муниципальными) органами, казенными учреждениями, органами управления государственными внебюджетными фондами	200	000 0709 10 4 15 S0600 100	2 461 320,64	-	2 461 320,64
Расходы на выплаты персоналу казенных учреждений	200	000 0709 10 4 15 S0600 110	2 461 320,64	-	2 461 320,64
Фонд оплаты труда учреждений	200	019 0709 10 4 15 S0600 111	1 945 478,36	-	1 945 478,36
Взносы по обязательному социальному страхованию на выплаты по оплате труда работников и иные выплаты работникам учреждений	200	019 0709 10 4 15 S0600 119	515 842,28	-	515 842,28
Закупка товаров, работ и услуг для обеспечения государственных (муниципальных) нужд	200	000 0709 10 4 15 S0600 200	1 730 559,36	-	1 730 559,36
Иные закупки товаров, работ и услуг для обеспечения государственных (муниципальных) нужд	200	000 0709 10 4 15 S0600 240	1 730 559,36	-	1 730 559,36
Прочая закупка товаров, работ и услуг	200	019 0709 10 4 15 S0600 244	1 730 559,36	-	1 730 559,36
Расходы на организацию отдыха детей, находящихся в трудной жизненной ситуации, в каникулярное время	200	000 0709 10 4 15 S4410 000	3 938 290,00	-	3 938 290,00
Расходы на выплаты персоналу в целях обеспечения выполнения функций государственными (муниципальными) органами, казенными учреждениями, органами управления государственными внебюджетными фондами	200	000 0709 10 4 15 S4410 100	355 572,00	-	355 572,00
Расходы на выплаты персоналу казенных учреждений	200	000 0709 10 4 15 S4410 110	355 572,00	-	355 572,00
Фонд оплаты труда учреждений	200	019 0709 10 4 15 S4410 111	273 100,80	-	273 100,80
Взносы по обязательному социальному страхованию на выплаты по оплате труда работников и иные выплаты работникам учреждений	200	019 0709 10 4 15 S4410 119	82 471,20	-	82 471,20
Закупка товаров, работ и услуг для обеспечения государственных (муниципальных) нужд	200	000 0709 10 4 15 S4410 200	2 860 847,20	-	2 860 847,20
Иные закупки товаров, работ и услуг для обеспечения государственных (муниципальных) нужд	200	000 0709 10 4 15 S4410 240	2 860 847,20	-	2 860 847,20
Закупка товаров, работ и услуг в сфере информационно-коммуникационных технологий	200	019 0709 10 4 15 S4410 242	4 569,60	-	4 569,60
Прочая закупка товаров, работ и услуг	200	019 0709 10 4 15 S4410 244	2 809 069,60	-	2 809 069,60
Закупка энергетических ресурсов	200	019 0709 10 4 15 S4410 247	47 208,00	-	47 208,00
Предоставление субсидий бюджетным, автономным учреждениям и иным некоммерческим организациям	200	000 0709 10 4 15 S4410 600	721 870,80	-	721 870,80
Субсидии бюджетным учреждениям	200	000 0709 10 4 15 S4410 610	721 870,80	-	721 870,80
Субсидии бюджетным учреждениям на иные цели	200	019 0709 10 4 15 S4410 612	721 870,80	-	721 870,80
Организация торжественных мероприятий для лиц, постоянно проживающих на территории Волосовского района	200	000 0709 11 4 24 00240 000	125 000,00	-	125 000,00
Закупка товаров, работ и услуг для обеспечения государственных (муниципальных) нужд	200	000 0709 11 4 24 00240 200	125 000,00	-	125 000,00
Иные закупки товаров, работ и услуг для обеспечения государственных (муниципальных) нужд	200	000 0709 11 4 24 00240 240	125 000,00	-	125 000,00
Прочая закупка товаров, работ и услуг	200	019 0709 11 4 24 00240 244	125 000,00	-	125 000,00
КУЛЬТУРА, КИНЕМАТОГРАФИЯ	200	000 0800 00 0 00 00000 000	4 367 614,94	233 750,00	4 133 864,94
Культура	200	000 0801 00 0 00 00000 000	4 367 614,94	233 750,00	4 133 864,94
Межбюджетные трансферты, передаваемые бюджетам поселений на исполнение части полномочий в сфере библиотечной деятельности в соответствии с заключенными соглашениями	200	000 0801 11 4 17 04420 000	455 000,00	113 750,00	341 250,00
Межбюджетные трансферты	200	000 0801 11 4 17 04420 500	455 000,00	113 750,00	341 250,00
Иные межбюджетные трансферты	200	025 0801 11 4 17 04420 540	455 000,00	113 750,00	341 250,00
Мероприятия, направленные на поддержку отрасли культуры (поддержка коллективов самодеятельного народного творчества, имеющих звание «народный» и «образцовый», реализация социально-культурных проектов)	200	000 0801 11 4 17 S5190 000	722 100,00	-	722 100,00
Закупка товаров, работ и услуг для обеспечения государственных (муниципальных) нужд	200	000 0801 11 4 17 S5190 200	722 100,00	-	722 100,00
Иные закупки товаров, работ и услуг для обеспечения государственных (муниципальных) нужд	200	000 0801 11 4 17 S5190 240	722 100,00	-	722 100,00
Прочая закупка товаров, работ и услуг	200	002 0801 11 4 17 S5190 244	722 100,00	-	722 100,00
Мероприятия по предупреждению и профилактике правонарушений	200	000 0801 12 4 29 00500 000	120 000,00	120 000,00	-
Предоставление субсидий бюджетным, автономным учреждениям и иным некоммерческим организациям	200	000 0801 12 4 29 00500 600	120 000,00	120 000,00	-
Субсидии автономным учреждениям	200	000 0801 12 4 29 00500 620	120 000,00	120 000,00	-
Субсидии автономным учреждениям на финансовое обеспечение государственного (муниципального) задания на оказание государственных (муниципальных) услуг (выполнение работ)	200	002 0801 12 4 29 00500 621	120 000,00	120 000,00	-
Межбюджетные трансферты бюджетам поселений на решение вопросов местного значения	200	000 0801 14 4 30 05180 000	3 070 514,94	-	3 070 514,94
Межбюджетные трансферты	200	000 0801 14 4 30 05180 500	3 070 514,94	-	3 070 514,94
Иные межбюджетные трансферты	200	025 0801 14 4 30 05180 540	3 070 514,94	-	3 070 514,94
СОЦИАЛЬНАЯ ПОЛИТИКА	200	000 1000 00 0 00 00000 000	209 010 973,10	36 080 978,75	172 929 994,35
Пенсионное обеспечение	200	000 1001 00 0 00 00000 000	23 651 832,00	5 912 958,00	17 738 874,00
Меры по обеспечению выплаты пенсии за выслугу лет муниципальным служащим и доплаты к пенсии лицам, замещавшим выборные должности в органах местного самоуправления	200	000 1001 11 4 20 00100 000	23 651 832,00	5 912 958,00	17 738 874,00
Социальное обеспечение и иные выплаты населению	200	000 1001 11 4 20 00100 300	23 651 832,00	5 912 958,00	17 738 874,00
Публичные нормативные социальные выплаты гражданам	200	000 1001 11 4 20 00100 310	23 651 832,00	5 912 958,00	17 738 874,00
Иные пенсии, социальные доплаты к пенсиям	200	002 1001 11 4 20 00100 312	23 651 832,00	5 912 958,00	17 738 874,00
Социальное обеспечение населения	200	000 1003 00 0 00 00000 000	70 882 006,00	13 624 244,54	57 257 761,46
Расходы на организацию питания обучающихся общеобразовательных учреждений, расположенных на территории Ленинградской области	200	000 1003 10 4 02 71440 000	23 144 500,00	5 794 522,01	17 349 977,99
Социальное обеспечение и иные выплаты населению	200	000 1003 10 4 02 71440 300	17 004 800,00	3 403 188,00	13 601 612,00
Социальные выплаты гражданам, кроме публичных нормативных социальных выплат	200	000 1003 10 4 02 71440 320	17 004 800,00	3 403 188,00	13 601 612,00
Пособия, компенсации и иные социальные выплаты гражданам, кроме публичных нормативных обязательств	200	019 1003 10 4 02 71440 321	24 624,00	-	24 624,00
Приобретение товаров, работ и услуг в пользу граждан в целях их социального обеспечения	200	019 1003 10 4 02 71440 323	16 980 176,00	3 403 188,00	13 576 988,00
Предоставление субсидий бюджетным, автономным учреждениям и иным некоммерческим организациям	200	000 1003 10 4 02 71440 600	6 139 700,00	2 391 334,01	3 748 365,99
Субсидии бюджетным учреждениям	200	000 1003 10 4 02 71440 610	6 139 700,00	2 391 334,01	3 748 365,99
Субсидии бюджетным учреждениям на иные цели	200	019 1003 10 4 02 71440 612	6 139 700,00	2 391 334,01	3 748 365,99
Организация бесплатного горячего питания обучающихся, получающих начальное общее образование в муниципальных образовательных организациях (учреждениях)	200	000 1003 10 4 07 73040 000	13 578 500,00	274 064,82	13 304 435,18
Закупка товаров, работ и услуг для обеспечения государственных (муниципальных) нужд	200	000 1003 10 4 07 73040 200	8 511 754,11	274 064,82	8 237 689,29
Иные закупки товаров, работ и услуг для обеспечения государственных (муниципальных) нужд	200	000 1003 10 4 07 73040 240	8 511 754,11	274 064,82	8 237 689,29
Прочая закупка товаров, работ и услуг	200	019 1003 10 4 07 73040 244	8 511 754,11	274 064,82	8 237 689,29
Предоставление субсидий бюджетным, автономным учреждениям и иным некоммерческим организациям	200	000 1003 10 4 07 73040 600	5 066 745,89	-	5 066 745,89
Субсидии бюджетным учреждениям	200	000 1003 10 4 07 73040 610	5 066 745,89	-	5 066 745,89
Субсидии бюджетным учреждениям на финансовое обеспечение государственного (муниципального) задания на оказание государственных (муниципальных) услуг (выполнение работ)	200	019 1003 10 4 07 73040 611	5 066 745,89	-	5 066 745,89

Организация бесплатного горячего питания обучающихся, получающих начальное общее образование в муниципальных образовательных организациях	200	000 1003 10 4 07 R3040 000	28 197 406,00	6 880 266,03	21 317 139,97
Закупка товаров, работ и услуг для обеспечения государственных (муниципальных) нужд	200	000 1003 10 4 07 R3040 200	17 675 692,19	2 463 126,03	15 212 566,16
Иные закупки товаров, работ и услуг для обеспечения государственных (муниципальных) нужд	200	000 1003 10 4 07 R3040 240	17 675 692,19	2 463 126,03	15 212 566,16
Прочая закупка товаров, работ и услуг	200	019 1003 10 4 07 R3040 244	17 675 692,19	2 463 126,03	15 212 566,16
Предоставление субсидий бюджетным, автономным учреждениям и иным некоммерческим организациям	200	000 1003 10 4 07 R3040 600	10 521 713,81	4 417 140,00	6 104 573,81
Субсидии бюджетным учреждениям	200	000 1003 10 4 07 R3040 610	10 521 713,81	4 417 140,00	6 104 573,81
Субсидии бюджетным учреждениям на иные цели	200	019 1003 10 4 07 R3040 612	10 521 713,81	4 417 140,00	6 104 573,81
Расходы на подготовку граждан желающих принять на воспитание в свою семью ребенка, оставшегося без попечения родителей	200	000 1003 10 4 25 71450 000	1 527 800,00	530 724,68	997 075,32
Расходы на выплаты персоналу в целях обеспечения выполнения функций государственными (муниципальными) органами, казенными учреждениями, органами управления государственными внебюджетными фондами	200	000 1003 10 4 25 71450 100	911 400,00	150 279,68	761 120,32
Расходы на выплаты персоналу казенных учреждений	200	000 1003 10 4 25 71450 110	911 400,00	150 279,68	761 120,32
Фонд оплаты труда учреждений	200	019 1003 10 4 25 71450 111	700 000,00	118 232,75	581 767,25
Взносы по обязательному социальному страхованию на выплаты по оплате труда работников и иные выплаты работникам учреждений	200	019 1003 10 4 25 71450 119	211 400,00	32 046,93	179 353,07
Закупка товаров, работ и услуг для обеспечения государственных (муниципальных) нужд	200	000 1003 10 4 25 71450 200	616 400,00	380 445,00	235 955,00
Иные закупки товаров, работ и услуг для обеспечения государственных (муниципальных) нужд	200	000 1003 10 4 25 71450 240	616 400,00	380 445,00	235 955,00
Закупка товаров, работ и услуг в сфере информационно-коммуникационных технологий	200	019 1003 10 4 25 71450 242	476 000,00	317 210,00	158 790,00
Прочая закупка товаров, работ и услуг	200	019 1003 10 4 25 71450 244	140 400,00	63 235,00	77 165,00
Расходы на обеспечение бесплатного проезда детей-сирот и детей, оставшихся без попечения родителей, обучающихся в муниципальных образовательных учреждениях Ленинградской области, на городском, пригородном (в сельской местности - внутрирайонном) транспорте (кроме такси), а также бесплатного проезда один раз в год к месту жительства и обратно к месту учебы	200	000 1003 10 4 25 71470 000	682 600,00	144 667,00	537 933,00
Социальное обеспечение и иные выплаты населению	200	000 1003 10 4 25 71470 300	682 600,00	144 667,00	537 933,00
Публичные нормативные социальные выплаты гражданам	200	000 1003 10 4 25 71470 310	682 600,00	144 667,00	537 933,00
Пособия, компенсации, меры социальной поддержки по публичным нормативным обязательствам	200	019 1003 10 4 25 71470 313	682 600,00	144 667,00	537 933,00
Расходы на обеспечение текущего ремонта помещений, находящихся в собственности у детей-сирот и детей, оставшихся без попечения родителей, лиц из числа детей-сирот и детей, оставшихся без попечения родителей, или предоставленных им по договору социального найма	200	000 1003 10 4 25 71480 000	160 000,00	-	160 000,00
Социальное обеспечение и иные выплаты населению	200	000 1003 10 4 25 71480 300	160 000,00	-	160 000,00
Публичные нормативные социальные выплаты гражданам	200	000 1003 10 4 25 71480 310	160 000,00	-	160 000,00
Пособия, компенсации, меры социальной поддержки по публичным нормативным обязательствам	200	019 1003 10 4 25 71480 313	160 000,00	-	160 000,00
Расходы на предоставление мер социальной поддержки по аренде жилых помещений для детей-сирот и детей, оставшимися без попечения родителей, и лиц из числа детей-сирот и детей, оставшихся без попечения родителей, на период до обеспечения их жилыми помещениями	200	000 1003 10 4 25 71490 000	360 000,00	-	360 000,00
Социальное обеспечение и иные выплаты населению	200	000 1003 10 4 25 71490 300	360 000,00	-	360 000,00
Публичные нормативные социальные выплаты гражданам	200	000 1003 10 4 25 71490 310	360 000,00	-	360 000,00
Пособия, компенсации, меры социальной поддержки по публичным нормативным обязательствам	200	019 1003 10 4 25 71490 313	360 000,00	-	360 000,00
Расходы на освобождение детей-сирот и детей, оставшихся без попечения родителей, а также лиц из числа детей-сирот и детей, оставшихся без попечения родителей, на период пребывания в учреждениях для детей-сирот и детей, оставшихся без попечения родителей, в иных образовательных учреждениях, на военной службе по призыву, отбывающих срок наказания в виде лишения свободы, а также на период пребывания у опекунов (попечителей), в приемных семьях, в случае если в жилом помещении не проживают другие члены семьи, от платы за пользование жилым помещением (платы за наем), от платы за содержание и ремонт жилого помещения, включающей в себя плату за услуги и работы по управлению многоквартирным домом, содержанию и текущему ремонту общего имущества в многоквартирном доме, от платы за коммунальные услуги, от оплаты за определение технического состояния и оценку стоимости жилого помещения в случае передачи его в собственность	200	000 1003 10 4 25 71500 000	2 760 000,00	-	2 760 000,00
Иные бюджетные ассигнования	200	000 1003 10 4 25 71500 800	2 760 000,00	-	2 760 000,00
Субсидии юридическим лицам (кроме некоммерческих организаций), индивидуальным предпринимателям, физическим лицам - производителям товаров, работ, услуг	200	000 1003 10 4 25 71500 810	2 760 000,00	-	2 760 000,00
Субсидии на возмещение недополученных доходов и (или) возмещение фактически понесенных затрат в связи с производством (реализацией) товаров, выполнением работ, оказанием услуг	200	019 1003 10 4 25 71500 811	2 760 000,00	-	2 760 000,00
Расходы по обеспечению постинтернатного сопровождения детей-сирот, детей, оставшихся без попечения родителей, лиц из числа детей-сирот и детей, оставшихся без попечения родителей, в Ленинградской области	200	000 1003 10 4 25 71720 000	34 200,00	-	34 200,00
Социальное обеспечение и иные выплаты населению	200	000 1003 10 4 25 71720 300	34 200,00	-	34 200,00
Публичные нормативные социальные выплаты гражданам	200	000 1003 10 4 25 71720 310	34 200,00	-	34 200,00
Пособия, компенсации, меры социальной поддержки по публичным нормативным обязательствам	200	019 1003 10 4 25 71720 313	34 200,00	-	34 200,00
Расходы по предоставлению гражданам единовременной денежной выплаты на проведение капитального ремонта индивидуальных жилых домов	200	000 1003 11 4 19 71640 000	437 000,00	-	437 000,00
Социальное обеспечение и иные выплаты населению	200	000 1003 11 4 19 71640 300	437 000,00	-	437 000,00
Публичные нормативные социальные выплаты гражданам	200	000 1003 11 4 19 71640 310	437 000,00	-	437 000,00
Пособия, компенсации, меры социальной поддержки по публичным нормативным обязательствам	200	002 1003 11 4 19 71640 313	437 000,00	-	437 000,00
Охрана семьи и детства	200	000 1004 00 0 00 00000 000	114 477 135,10	16 543 776,21	97 933 358,89
Расходы на организацию выплат компенсации части родительской платы за присмотр и уход за ребенком в образовательных организациях, реализующих образовательную программу дошкольного образования	200	000 1004 10 4 02 71360 000	7 051 900,00	1 034 823,89	6 017 076,11
Закупка товаров, работ и услуг для обеспечения государственных (муниципальных) нужд	200	000 1004 10 4 02 71360 200	5 001 900,00	594 823,89	4 407 076,11
Иные закупки товаров, работ и услуг для обеспечения государственных (муниципальных) нужд	200	000 1004 10 4 02 71360 240	5 001 900,00	594 823,89	4 407 076,11
Прочая закупка товаров, работ и услуг	200	019 1004 10 4 02 71360 244	5 001 900,00	594 823,89	4 407 076,11
Предоставление субсидий бюджетным, автономным учреждениям и иным некоммерческим организациям	200	000 1004 10 4 02 71360 600	2 050 000,00	440 000,00	1 610 000,00
Субсидии бюджетным учреждениям	200	000 1004 10 4 02 71360 610	2 050 000,00	440 000,00	1 610 000,00
Субсидии бюджетным учреждениям на финансовое обеспечение государственного (муниципального) задания на оказание государственных (муниципальных) услуг (выполнение работ)	200	019 1004 10 4 02 71360 611	2 050 000,00	440 000,00	1 610 000,00
Расходы на вознаграждение, причитающееся приемным родителям	200	000 1004 10 4 25 71430 000	14 769 000,00	2 695 822,64	12 073 177,36
Социальное обеспечение и иные выплаты населению	200	000 1004 10 4 25 71430 300	14 769 000,00	2 695 822,64	12 073 177,36
Социальные выплаты гражданам, кроме публичных нормативных социальных выплат	200	000 1004 10 4 25 71430 320	14 769 000,00	2 695 822,64	12 073 177,36
Приобретение товаров, работ и услуг в пользу граждан в целях их социального обеспечения	200	019 1004 10 4 25 71430 323	14 769 000,00	2 695 822,64	12 073 177,36
Расходы на содержание детей-сирот и детей, оставшихся без попечения родителей, в семьях опекунов (попечителей) и приемных семьях	200	000 1004 10 4 25 71460 000	30 037 000,00	6 255 815,00	23 781 185,00
Социальное обеспечение и иные выплаты населению	200	000 1004 10 4 25 71460 300	30 037 000,00	6 255 815,00	23 781 185,00
Публичные нормативные социальные выплаты гражданам	200	000 1004 10 4 25 71460 310	30 037 000,00	6 255 815,00	23 781 185,00
Пособия, компенсации, меры социальной поддержки по публичным нормативным обязательствам	200	019 1004 10 4 25 71460 313	30 037 000,00	6 255 815,00	23 781 185,00
Предоставление жилых помещений детям-сиротам и детям, оставшимся без попечения родителей, лицам из их числа по договорам найма специализированных жилых помещений	200	000 1004 10 7 05 70820 000	60 945 410,00	4 883 489,58	56 061 920,42
Капитальные вложения в объекты государственной (муниципальной) собственности	200	000 1004 10 7 05 70820 400	60 945 410,00	4 883 489,58	56 061 920,42
Бюджетные инвестиции	200	000 1004 10 7 05 70820 410	60 945 410,00	4 883 489,58	56 061 920,42
Бюджетные инвестиции на приобретение объектов недвижимого имущества в государственную (муниципальную) собственность	200	002 1004 10 7 05 70820 412	60 945 410,00	4 883 489,58	56 061 920,42
Предоставление жилых помещений детям-сиротам и детям, оставшимся без попечения родителей, лицам из их числа по договорам найма специализированных жилых помещений	200	000 1004 10 7 05 L0820 000	1 673 825,10	1 673 825,10	-
Капитальные вложения в объекты государственной (муниципальной) собственности	200	000 1004 10 7 05 L0820 400	1 673 825,10	1 673 825,10	-
Бюджетные инвестиции	200	000 1004 10 7 05 L0820 410	1 673 825,10	1 673 825,10	-
Бюджетные инвестиции на приобретение объектов недвижимого имущества в государственную (муниципальную) собственность	200	002 1004 10 7 05 L0820 412	1 673 825,10	1 673 825,10	-
ФИЗИЧЕСКАЯ КУЛЬТУРА И СПОРТ	200	000 1100 00 0 00 00000 000	33 435 545,83	7 936 845,80	25 498 700,03
Массовый спорт	200	000 1102 00 0 00 00000 000	33 435 545,83	7 936 845,80	25 498 700,03
Расходы на обеспечение деятельности муниципальных учреждений	200	000 1102 11 4 07 02250 000	32 518 700,03	7 200 000,00	25 318 700,03
Предоставление субсидий бюджетным, автономным учреждениям и иным некоммерческим организациям	200	000 1102 11 4 07 02250 600	32 518 700,03	7 200 000,00	25 318 700,03
Субсидии автономным учреждениям	200	000 1102 11 4 07 02250 620	32 518 700,03	7 200 000,00	25 318 700,03
Субсидии автономным учреждениям на финансовое обеспечение государственного (муниципального) задания на оказание государственных (муниципальных) услуг (выполнение работ)	200	002 1102 11 4 07 02250 621	30 543 700,03	7 200 000,00	23 343 700,03
Субсидии автономным учреждениям на иные цели	200	002 1102 11 4 07 02250 622	1 975 000,00	-	1 975 000,00
Мероприятия по созданию условий для занятий физической культурой и спортом среди различных групп населения	200	000 1102 11 4 18 00200 000	180 000,00	-	180 000,00
Межбюджетные трансферты	200	000 1102 11 4 18 00200 500	180 000,00	-	180 000,00
Иные межбюджетные трансферты	200	025 1102 11 4 18 00200 540	180 000,00	-	180 000,00
Расходы на поддержку развития общественной инфраструктуры муниципального значения	200	000 1102 11 4 18 S4840 000	736 845,80	736 845,80	-
Предоставление субсидий бюджетным, автономным учреждениям и иным некоммерческим организациям	200	000 1102 11 4 18 S4840 600	736 845,80	736 845,80	-
Субсидии автономным учреждениям	200	000 1102 11 4 18 S4840 620	736 845,80	736 845,80	-
Субсидии автономным учреждениям на иные цели	200	002 1102 11 4 18 S4840 622	736 845,80	736 845,80	-
СРЕДСТВА МАССОВОЙ ИНФОРМАЦИИ	200	000 1200 00 0 00 00000 000	5 000 000,00	1 250 000,00	3 750 000,00
Периодическая печать и издательства	200	000 1202 00 0 00 00000 000	5 000 000,00	1 250 000,00	3 750 000,00
Мероприятия по доведению до сведения жителей официальной информации о социально-экономическом и культурном развитии Волосовского муниципального района	200	000 1202 91 9 01 02600 000	5 000 000,00	1 250 000,00	3 750 000,00
Иные бюджетные ассигнования	200	000 1202 91 9 01 02600 800	5 000 000,00	1 250 000,00	3 750 000,00
Субсидии юридическим лицам (кроме некоммерческих организаций), индивидуальным предпринимателям, физическим лицам - производителям товаров, работ, услуг	200	000 1202 91 9 01 02600 810	5 000 000,00	1 250 000,00	3 750 000,00
Субсидии на возмещение недополученных доходов и (или) возмещение фактически понесенных затрат в связи с производством (реализацией) товаров, выполнением работ, оказанием услуг	200	002 1202 91 9 01 02600 811	5 000 000,00	1 250 000,00	3 750 000,00
МЕЖБЮДЖЕТНЫЕ ТРАНСФЕРТЫ ОБЩЕГО ХАРАКТЕРА БЮДЖЕТАМ БЮДЖЕТНОЙ СИСТЕМЫ РОССИЙСКОЙ ФЕДЕРАЦИИ	200	000 1400 00 0 00 00000 000	235 597 963,36	70 228 232,50	165 369 730,86
Дотации на выравнивание бюджетной обеспеченности субъектов Российской Федерации и муниципальных образований	200	000 1401 00 0 00 00000 000	234 094 108,37	70 228 232,50	163 865 875,87
Дотации на выравнивание бюджетной обеспеченности муниципальных образований района	200	000 1401 14 4 30 05160 000	28 442 808,37	8 532 842,50	19 909 965,87
Межбюджетные трансферты	200	000 1401 14 4 30 05160 500	28 442 808,37	8 532 842,50	19 909 965,87
Дотации	200	000 1401 14 4 30 05160 510	28 442 808,37	8 532 842,50	19 909 965,87
Дотации на выравнивание бюджетной обеспеченности	200	025 1401 14 4 30 05160 511	28 442 808,37	8 532 842,50	19 909 965,87
Осуществление отдельных государственных полномочий Ленинградской области по расчету и предоставлению дотаций на выравнивание бюджетной обеспеченности поселений за счет средств областного бюджета	200	000 1401 14 4 30 71010 000	205 651 300,00	61 695 390,00	143 955 910,00
Межбюджетные трансферты	200	000 1401 14 4 30 71010 500	205 651 300,00	61 695 390,00	143 955 910,00
Дотации	200	000 1401 14 4 30 71010 510	205 651 300,00	61 695 390,00	143 955 910,00
Дотации на выравнивание бюджетной обеспеченности	200	025 1401 14 4 30 71010 511	205 651 300,00	61 695 390,00	143 955 910,00
Прочие межбюджетные трансферты общего характера	200	000 1403 00 0 00 00000 000	1 503 854,99	-	1 503 854,99
Межбюджетные трансферты бюджетам поселений на решение вопросов местного значения	200	000 1403 14 4 30 05180 000	1 503 854,99	-	1 503 854,99
Межбюджетные трансферты	200	000 1403 14 4 30 05180 500	1 503 854,99	-	1 503 854,99
Иные межбюджетные трансферты	200	025 1403 14 4 30 05180 540	1 503 854,99	-	1 503 854,99
Результат исполнения бюджета (дефицит / профицит)	450	х	-316 170 226,58	136 787 594,41	х

Форма 0503117
с.3

3. Источники финансирования дефицита бюджета

Наименование показателя	Код строки	Код источника финансирования дефицита бюджета по бюджетной классификации	Утвержденные бюджетные назначения	Исполнено	Неисполненные назначения
1	2	3	4	5	6
Источники финансирования дефицита бюджета - всего	500	х	316 170 226,58	-136 787 594,41	452 957 820,99
в том числе:					
источники внутреннего финансирования бюджета	520	х	-	-	-
из них:					
источники внешнего финансирования бюджета	620	х	-	-	-
из них:					
Изменение остатков средств	700		316 170 226,58	-136 787 594,41	452 957 820,99
Изменение остатков средств на счетах по учету средств бюджетов	700	000 01 05 00 00 00 0000 000	316 170 226,58	-136 787 594,41	452 957 820,99
увеличение остатков средств, всего	710		-	-	X
Увеличение остатков средств бюджетов	710	000 01 05 00 00 00 0000 500	-2 531 983 665,55	-645 400 060,30	X
Увеличение прочих остатков средств бюджетов	710	000 01 05 02 00 00 0000 500	-2 531 983 665,55	-645 400 060,30	X
Увеличение прочих остатков денежных средств бюджетов	710	000 01 05 02 01 00 0000 510	-2 531 983 665,55	-645 400 060,30	X
Увеличение прочих остатков денежных средств бюджетов муниципальных районов	710	025 01 05 02 01 05 0000 510	-2 531 983 665,55	-645 400 060,30	X
уменьшение остатков средств, всего	720		-	-	X
Уменьшение остатков средств бюджетов	720	000 01 05 00 00 00 0000 600	2 848 153 892,13	508 612 465,89	X
Уменьшение прочих остатков средств бюджетов	720	000 01 05 02 00 00 0000 600	2 848 153 892,13	508 612 465,89	X
Уменьшение прочих остатков денежных средств бюджетов	720	000 01 05 02 01 00 0000 610	2 848 153 892,13	508 612 465,89	X
Уменьшение прочих остатков денежных средств бюджетов муниципальных районов	720	025 01 05 02 01 05 0000 610	2 848 153 892,13	508 612 465,89	X

Руководитель _______ (подпись)
ДОКУМЕНТ ПОДПИСАН ЭЛЕКТРОННОЙ ПОДПИСЬЮ
Сертификат: 64126EB558BBD5C9AC316F2DF9526C2B
Владелец: Бородина Лидия Викторовна
Действителен: с 08.04.2024 по 02.07.2025
Л.В. Бородина (расшифровка подписи)

Руководитель финансово-экономической службы _______ (подпись)
ДОКУМЕНТ ПОДПИСАН ЭЛЕКТРОННОЙ ПОДПИСЬЮ
Сертификат: 0093E9C5E8BD87C0174F29E61566189E2C
Владелец: Егорова Татьяна Анатольевна
Действителен: с 16.05.2024 по 09.08.2025
Т.А, Егорова (расшифровка подписи)

Главный бухгалтер _______ (подпись)
ДОКУМЕНТ ПОДПИСАН ЭЛЕКТРОННОЙ ПОДПИСЬЮ
Сертификат: 0093E9C5E8BD87C0174F29E61566189E2C
Владелец: Егорова Татьяна Анатольевна
Действителен: с 16.05.2024 по 09.08.2025
Т.А. Егорова (расшифровка подписи)

"09" апреля 2025 г.

Документ подписан электронной подписью.
Главный бухгалтер (Егорова Татьяна Анатольевна, Сертификат: 0093E9C5E8BD87C0174F29E61566189E2C, Действителен: с 16.05.2024 по 09.08.2025), Руководитель финансово-экономической службы (Егорова Татьяна Анатольевна, Сертификат: 0093E9C5E8BD87C0174F29E61566189E2C, Действителен: с 16.05.2024 по 09.08.2025), Руководитель (Бородина Лидия Викторовна, Сертификат: 64126EB558BBD5C9AC316F2DF9526C2B, Действителен: с 08.04.2024 по 02.07.2025)

АДМИНИСТРАЦИЯ МУНИЦИПАЛЬНОГО ОБРАЗОВАНИЯ ВОЛОСОВСКИЙ МУНИЦИПАЛЬНЫЙ РАЙОН ЛЕНИНГРАДСКОЙ ОБЛАСТИ

ПОСТАНОВЛЕНИЕ

От 13.05.2025 г. № 714

Об утверждении административного регламента администрации муниципального образования Волосовский муниципальный район Ленинградской области по предоставлению муниципальной услуги «Установление соответствия разрешенного использования земельного участка классификатору видов разрешенного использования земельных участков на территории муниципального образования Волосовский муниципальный район Ленинградской области»

В соответствии с Федеральным законом от 27.07.2010 г. № 210-ФЗ «Об организации предоставления государственных и муниципальных услуг», распоряжением Правительства Российской Федерации от 31.01.2017 г. № 147-р «О целевых моделях упрощения процедур ведения бизнеса и повышения инвестиционной привлекательности субъектов Российской Федерации», администрация муниципального образования Волосовский муниципальный район Ленинградской области постановляет:

1. Утвердить административный регламент администрации муниципального образования Волосовский муниципальный район Ленинградской области по предоставлению муниципальной услуги «Установление соответствия разрешенного использования земельного участка классификатору видов разрешенного использования земельных участков на территории муниципального образования Волосовский муниципальный район Ленинградской области» согласно приложению.

2. Считать утратившим силу постановление администрации муниципального образования Волосовский муниципальный район Ленинградской области от 11 от 14.01.2025 года № 35 «Об утверждении административного регламента администрации Волосовского муниципального района по предоставлению муниципальной услуги «Установление соответствия разрешенного использования земельного участка классификатору видов разрешенного использования земельных участков на территории муниципального образования Волосовский муниципальный район Ленинградской области».

3. Опубликовать настоящее постановление в общественно-политической газете Волосовского муниципального района Ленинградской области «Сельская новь» и разместить на официальном сайте органов местного самоуправления Волосовского муниципального района в сети Интернет https://волосовскийрайон.рф/.

4. Настоящее постановление вступает в силу после его официального опубликования.

5. Контроль за исполнением постановления возложить на главного архитектора администрации МО Волосовский муниципальный район.

Глава администрации
С.Д. УШАКОВ

Приложение
УТВЕРЖДЕНО
постановлением администрации
муниципального образования
Волосовский муниципальный район
Ленинградской области от __________2025 года №_____

Административный регламент

администрации муниципального образования Волосовский муниципальный район Ленинградской области по предоставлению муниципальной услуги «Установление соответствия разрешенного использования земельного участка классификатору видов разрешенного использования земельных участков на территории МО Волосовский муниципальный район Ленинградской области»

(Сокращенное наименование: «Установление соответствия разрешенного использования земельного участка классификатору видов разрешенного использования земельных участков») (далее – муниципальная услуга, административный регламент)

1. Общие положения

1.1. Регламент устанавливает порядок и стандарт предоставления муниципальной услуги.

1.2. Заявителями, имеющими право на получение муниципальной услуги (далее – заявитель), являются:
- физические лица, являющиеся правообладателями земельных участков;
- юридические лица (за исключением государственных органов и их территориальных органов, органов государственных внебюджетных фондов и их территориальных органов, органов местного самоуправления), являющиеся правообладателями земельных участков;
- индивидуальные предприниматели, являющиеся правообладателями земельных участков.

Представлять интересы заявителя имеют право:
от имени физических лиц:
- законные представители (родители, усыновители, опекуны) несовершеннолетних в возрасте до 14 лет;
- опекуны недееспособных граждан;
- представители, действующие в силу полномочий, основанных на доверенности или договоре;
от имени юридических лиц:
- лица, действующие в соответствии с законом или учредительными документами от имени юридического лица без доверенности;
- представители юридических лиц в силу полномочий на основании доверенности или договора;
- от имени индивидуальных предпринимателей:
- представители индивидуальных предпринимателей в силу полномочий на основании доверенности или договора.

В качестве уполномоченного представителя заявителя может быть лицо, указанное в части 2 статьи 5 Федерального закона от 27.07.2010 № 210-ФЗ «Об организации предоставления государственных и муниципальных услуг».

1.3. Информация о местах нахождения органа местного самоуправления (далее – ОМСУ), предоставляющего муниципальную услугу, организаций, участвующих в предоставлении услуги и не являющихся многофункциональными центрами предоставления государственных и муниципальных услуг, графиках работы, контактных телефонах и т.д. размещаются:
на стендах в местах предоставления муниципальной услуги и услуг, которые являются необходимыми и обязательными для предоставления муниципальной услуги;
на сайте ОМСУ;
на сайте Государственного бюджетного учреждения Ленинградской области «Многофункциональный центр предоставления государственных и муниципальных услуг» (далее – ГБУ ЛО «МФЦ», МФЦ): http://mfc47.ru/;
на Портале государственных и муниципальных услуг (функций) Ленинградской области (далее – ПГУ ЛО)/на Едином портале государственных услуг (далее – ЕПГУ): www.gu.lenobl.ru / www.gosuslugi.ru;
в государственной информационной системе «Реестр государственных и муниципальных услуг (функций) Ленинградской области» (далее – Реестр).

2. Стандарт предоставления муниципальной услуги

2.1. Полное наименование муниципальной услуги: «Установление соответствия разрешенного использования земельного участка классификатору видов разрешенного использования земельных участков на территории МО Волосовский муниципальный район Ленинградской области.

Сокращенное наименование муниципальной услуги: «Установление соответствия разрешенного использования земельного участка классификатору видов разрешенного использования земельных участков».

2.2. Муниципальную услугу предоставляет: ОМСУ. В предоставлении муниципальной услуги участвует ГБУ ЛО «МФЦ».

Заявление на получение муниципальной услуги с комплектом документов принимается:
1) при личной явке:
в филиалах, отделах, удаленных рабочих местах ГБУ ЛО «МФЦ»;
2) без личной явки:
почтовым отправлением в ОМСУ;
в электронной форме через личный кабинет заявителя на ПГУ ЛО (при технической реализации)/ЕПГУ;
в электронной форме через сайт ОМСУ (при технической реализации).

Заявитель имеет право записаться на прием для подачи заявления о предоставлении услуги следующими способами:
1) посредством ПГУ ЛО/ЕПГУ –в МФЦ (при технической реализации);
2) по телефону – в ОМСУ, в МФЦ;
Для записи заявитель выбирает любую свободную для приема дату и время в пределах установленного в МФЦ графика приема заявителей.

2.2.1. В целях предоставления муниципальной услуги установление личности заявителя может осуществляться в ходе личного приема посредством предъявления паспорта гражданина Российской Федерации либо иного документа, удостоверяющего личность, в соответствии с законодательством Российской Федерации или посредством идентификации и аутентификации в ГБУ ЛО «МФЦ» с использованием информационных технологий, систем, указанных в частях 10 и 11 статьи 7 Федерального закона от 27.07.2010 № 210-ФЗ «Об организации предоставления государственных и муниципальных услуг» (при наличии технической возможности).

2.2.2. При предоставлении муниципальной услуги в электронной форме идентификация и аутентификация могут осуществляться посредством:
1) единой системы идентификации и аутентификации или иных государственных информационных систем, если такие государственные информационные системы в установленном Правительством Российской Федерации порядке обеспечивают взаимодействие с единой системой идентификации и аутентификации, при условии совпадения сведений о физическом лице в указанных информационных системах;
2) информационных технологий, предусмотренных статьями 9, 10 и 14 Федерального закона от 29 декабря 2022 года № 572-ФЗ "Об осуществлении идентификации и (или) аутентификации физических лиц с использованием биометрических персональных данных, о внесении изменений в отдельные законодательные акты Российской Федерации и признании утратившими силу отдельных положений законодательных актов Российской Федерации".

2.3. Результатом предоставления муниципальной услуги является:
- решение ОМСУ об установлении соответствия разрешенного использования земельного участка, указанного в заявлении, виду разрешенного использования земельного участка, установленному Классификатором видов разрешенного использования земельных участков, утвержденным приказом Росреестра от 10.11.2020 № П/0412;
- уведомление об отказе в предоставлении муниципальной услуги.

Результат предоставления муниципальной услуги предоставляется (в соответствии со способом, указанным заявителем при подаче заявления и документов):
1) при личной явке:
в филиалах, отделах, удаленных рабочих местах ГБУ ЛО «МФЦ»;
2) без личной явки:
почтовым отправлением;
на адрес электронной почты;
в электронной форме через личный кабинет заявителя на ПГУ ЛО (при технической реализации)/ЕПГУ;
в электронной форме через сайт ОМСУ (при технической реализации).

При получении результатов предоставления муниципальной услуги в отношении несовершеннолетнего законным представителем несовершеннолетнего, являющимся заявителем, реализация права на получение результатов предоставления муниципальной услуги в отношении несовершеннолетнего, оформленных в форме документа на бумажном носителе, может осуществляться законным представителем несовершеннолетнего, не являющимся заявителем. В этом случае заявитель, являющийся законным представителем несовершеннолетнего, в момент подачи заявления о предоставлении муниципальной услуги указывает фамилию, имя, отчество (при наличии), сведения о документе, удостоверяющем личность другого законного представителя несовершеннолетнего, уполномоченного на получение результатов предоставления соответствующей услуги в отношении несовершеннолетнего.

Результаты предоставления муниципальной услуги в отношении несовершеннолетнего, оформленные в форме документа на бумажном носителе, не могут быть предоставлены другому законному представителю несовершеннолетнего в случае, если заявитель в момент подачи заявления о предоставлении муниципальной услуги выразил письменно желание получить запрашиваемые результаты предоставления муниципальной услуги в отношении несовершеннолетнего лично.

Предоставление результатов муниципальной услуги в отношении неасовершеннолетнего, оформленных в форме документа на бумажном носителе, законному представителю несовершеннолетнего, не являющемуся заявителем, осуществляется способом, указанным в заявлении, в сроки, предусмотренные пунктом 3.1.1 настоящего административного регламента, с учетом требования, предусмотренного частью 3 статьи 5 Федерального закона от 27.07.2010 № 210-ФЗ «Об организации предоставления государственных и муниципальных услуг».

2.4. Срок предоставления муниципальной услуги составляет не более 30 календарных дней с даты поступления (регистрации) заявления в ОМСУ.

2.5. Правовые основания для предоставления муниципальной услуги.

Перечень нормативных правовых актов, регулирующих предоставление муниципальной услуги:
- Гражданский кодекс Российской Федерации (части первая, вторая;
- Земельный кодекс Российской Федерации;
- Градостроительный кодекс Российской Федерации;
- Федеральный закон от 25.10.2001 № 137-ФЗ «О введении в действие Земельного кодекса Российской Федерации»;
- Федеральный закон от 06.10.2003 № 131-ФЗ «Об общих принципах организации местного самоуправления в Российской Федерации»;
- Федеральный закон от 29.12.2004 № 191-ФЗ «О введении в действие Градостроительного кодекса Российской Федерации»;
- Федеральный закон от 24.07.2007 № 221-ФЗ «О кадастровой деятельности»;
- Федеральный закон от 23.06.2014 № 171-ФЗ «О внесении изменений в Земельный кодекс Российской Федерации и отдельные законодательные акты Российской Федерации»;
- Федеральный закон от 13.07.2015 № 218-ФЗ «О государственной регистрации недвижимости»;
- Приказ Росреестра от 10.11.2020 № П/0412 «Об утверждении классификатора видов разрешенного использования земельных участков»;
- нормативные правовые акты органов местного самоуправления.

2.6. Исчерпывающий перечень документов, необходимых в соответствии с законодательными или иными нормативными правовыми актами для предоставления муниципальной услуги, подлежащих представлению заявителем:
1) заявление о предоставлении услуги в соответствии с приложением № 1.
В заявлении указываются:
а) фамилия, имя и отчество (при наличии), адрес места жительства заявителя и реквизиты документа, удостоверяющего личность, в случае, если заявление подается физическим лицом;
б) наименование, адрес места нахождения, фамилия, имя и отчество (при наличии) руководителя, если заявителем является юридическое лицо или индивидуальный предприниматель;
в) фамилия, имя и отчество (при наличии) представителя заявителя и реквизиты документа, подтверждающего его полномочия, в случае, если заявление подается представителем заявителя;
г) почтовый адрес (для юридического лица – юридический адрес), адрес электронной почты, номер телефона (факса) для связи с заявителем или представителем заявителя;
д) кадастровый номер земельного участка;
е) категория земель, к которой относится земельный участок;
ж) вид разрешенного использования земельного участка;
з) дата, подпись.

Заявление заполняется при помощи технических средств или от руки разборчиво (печатными буквами). Заявление заполняется заявителем собственноручно либо специалистом ГБУ ЛО «МФЦ».
Не допускается исправление ошибок путем зачеркивания или с помощью корректирующих средств.
Бланк заявления заявитель может получить у должностного лица ОМСУ. Заявитель вправе заполнить и распечатать бланк заявления на официальных сайтах ОМСУ;
2) документ, удостоверяющий личность заявителя: документы, удостоверяющие личность гражданина Российской Федерации, в том числе военнослужащего, а также документы, удостоверяющие личность иностранного гражданина, лица без гражданства, включая вид на жительство и удостоверение беженца, с указанием информации о страницах документа, удостоверяющего личность, приобщаемых к делу;
3) учредительные документы (при обращении юридического лица);
4) документ, удостоверяющий право (полномочия) представителя физического (юридического) лица или индивидуального предпринимателя, если с заявлением обращается представитель заявителя.

Представитель заявителя из числа уполномоченных лиц дополнительно представляет документ, удостоверяющий личность, и документ, оформленный в соответствии с действующим законодательством, подтверждающий наличие у представителя права действовать от лица заявителя и определяющий условия и границы реализации права представителя на получение муниципальной услуги (необходимо указать тип доверенности: доверенность, удостоверенную нотариально, либо главой местной администрации поселения и специально уполномоченным должностным лицом местного самоуправления поселения или главой местной администрации муниципального района и специально уполномоченным должностным лицом местного самоуправления муниципального района (в случае если в поселении или расположенном на межселенной территории населенном пункте нет нотариуса), либо должностным лицом консульского учреждения Российской Федерации, уполномоченным на совершение этих действий; доверенность, удостоверенную в соответствии с пунктом 2 статьи 185.1 Гражданского кодекса Российской Федерации и являющуюся приравненной к нотариальной; доверенность в простой письменной форме);
5) копии правоустанавливающих и (или) правоудостоверяющих документов на земельный участок, если права на него не зарегистрированы в Едином государственном реестре недвижимости (далее – ЕГРН).

2.7. Исчерпывающий перечень документов (сведений), необходимых в соответствии с законодательными или иными нормативными правовыми актами для предоставления муниципальной услуги, находящихся в распоряжении государственных органов, органов местного самоуправления и подведомственных им организаций (за исключением организаций, оказывающих услуги, необходимые и обязательные для предоставления муниципальной услуги) и подлежащих представлению в рамках межведомственного информационного взаимодействия.

Структурное подразделение в рамках межведомственного информационного взаимодействия для предоставления муниципальной услуги запрашивает следующие документы (сведения):
1) выписку из ЕГРН об основных характеристиках и зарегистрированных правах на земельный участок или уведомление об отсутствии в ЕГРН запрашиваемых сведений;
2) выписку из Единого государственного реестра юридических лиц в случае, если заявителем является юридическое лицо;
3) выписку из Единого государственного реестра индивидуальных предпринимателей, если заявителем является индивидуальный предприниматель.

2.7.1. Заявитель вправе представить документы (сведения), указанные в пункте 2.7 настоящего регламента, по собственной инициативе.

2.7.2. При предоставлении муниципальной услуги запрещается требовать от заявителя:
представления документов и информации или осуществления действий, представление или осуществление которых не предусмотрено нормативными правовыми актами, регулирующими отношения, возникающие в связи с предоставлением муниципальной услуги;
представления документов и информации, которые в соответствии с нормативными правовыми актами Российской Федерации, нормативными правовыми актами субъектов Российской Федерации и муниципальными правовыми актами находятся в распоряжении муниципальных органов, предоставляющих муниципальную услугу, государственных органов, иных органов местного самоуправления и (или) подведомственных государственным органам и органам местного самоуправления организаций, участвующих в предоставлении государственных или муниципальных услуг, за исключением документов, указанных в части 6 статьи 7 Федерального закона от 27 июля 2010 года № 210-ФЗ «Об организации предоставления государственных и муниципальных услуг» (далее – Федеральный закон № 210-ФЗ);

осуществления действий, в том числе согласований, необходимых для получения государственных и муниципальных услуг и связанных с обращением в иные государственные органы, органы местного самоуправления, организации, за исключением получения услуг и получения документов и информации, предоставляемых в результате предоставления таких услуг, включенных в перечни, указанные в части 1 статьи 9 Федерального закона № 210-ФЗ;
представления на бумажном носителе документов и информации, электронные образы которых ранее были заверены в соответствии с пунктом 7.2 части 1 статьи 16 Федерального закона № 210-ФЗ, за исключением случаев, если нанесение отметок на такие документы либо их изъятие является необходимым условием предоставления государственной или муниципальной услуги, и иных случаев, установленных федеральными законами.
2.7.3. При наступлении событий, являющихся основанием для предоставления муниципальной услуги, ОМСУ, предоставляющий муниципальную услугу, вправе:
1) проводить мероприятия, направленные на подготовку результатов предоставления муниципальных услуг, в том числе направлять межведомственные запросы, получать на них ответы, после чего уведомлять заявителя о возможности подать запрос о предоставлении соответствующей услуги для немедленного получения результата предоставления такой услуги;
2) при условии наличия запроса заявителя о предоставлении муниципальной услуги, в отношении которых у заявителя могут появиться основания для их предоставления ему в будущем, проводить мероприятия, направленные на формирование результата предоставления соответствующей услуги, в том числе направлять межведомственные запросы, получать на них ответы, формировать результат предоставления соответствующей услуги, а также предоставлять его заявителю с использованием ЕПГУ/ПГУ ЛО и уведомлять заявителя о проведенных мероприятиях.
2.8. Исчерпывающий перечень оснований для приостановления предоставления муниципальной услуги с указанием допустимых сроков приостановления в случае, если возможность приостановления предоставления муниципальной услуги предусмотрена действующим законодательством.
Основания для приостановления предоставления муниципальной услуги не предусмотрены.
2.9. Исчерпывающий перечень оснований для отказа в приеме документов, необходимых для предоставления муниципальной услуги:
1) Заявление подано лицом, не уполномоченным на осуществление таких действий;
2) Представленные заявителем документы не отвечают требованиям, установленным административным регламентом;
3) Заявление с комплектом документов подписаны недействительной электронной подписью;
4) Представленные заявителем документы недействительны/указанные в заявлении сведения недостоверны.
2.10. Исчерпывающий перечень оснований для отказа в предоставлении муниципальной услуги:
1) Отсутствие права на предоставление муниципальной услуги.
- с заявлением о предоставлении муниципальной услуги обратилось лицо, не являющееся правообладателем земельного участка;
- земельный участок является изъятым из оборота, ограниченным в обороте, или в отношении земельного участка принято решение о резервировании, изъятии для государственных или муниципальных нужд;
- вид разрешенного использования земельного участка, в отношении которого поступило заявление, не соответствует видам разрешенного использования земельных участков, установленным для соответствующей территориальной зоны правилами землепользования и застройки муниципального образования, на территории которого расположен земельный участок.
2) Заявление на получение услуги оформлено не в соответствии с административным регламентом:
- заявление не поддается прочтению либо не содержит сведений, предусмотренных подпунктом 1 пункта 2.6 настоящего административного регламента;
3) Представление неполного комплекта документов, необходимых в соответствии с законодательными или иными нормативными правовыми актами для оказания услуги, подлежащих представлению заявителем:
- заявителем не представлены документы, установленные п. 2.6 административного регламента, необходимые в соответствии с законодательными или иными нормативными правовыми актами для предоставления муниципальной услуги.
2.11. Порядок, размер и основания взимания государственной пошлины или иной платы, взимаемой за предоставление муниципальной услуги.
2.11.1. Муниципальная услуга предоставляется бесплатно.
2.12. Максимальный срок ожидания в очереди при подаче запроса о предоставлении муниципальной услуги и при получении результата предоставления муниципальной услуги составляет не более 15 минут в случае обращения заявителя непосредственно в орган, предоставляющий муниципальные услуги, или многофункциональный центр.
2.13. Регистрация заявления производиться в день его принятия.
При поступлении в уполномоченный орган запроса (заявления) о предоставлении муниципальной услуги в письменной форме в нерабочий или праздничный день регистрация заявления осуществляется в первый рабочий день, следующий за нерабочим или праздничным днем.
2.14. Требования к помещениям, в которых предоставляется муниципальная услуга, к залу ожидания, местам для заполнения запросов о предоставлении муниципальной услуги, информационным стендам с образцами их заполнения и перечнем документов и (или) информации, необходимых для предоставления муниципальной услуги.2.14. Требования к помещениям, в которых предоставляется муниципальная услуга, к залу ожидания, местам для заполнения запросов о предоставлении муниципальной услуги, информационным стендам с образцами их заполнения и перечнем документов, необходимых для предоставления муниципальной услуги.
2.14.1. Предоставление муниципальной услуги осуществляется в специально выделенных для этих целей помещениях в МФЦ.
2.14.2. Наличие на территории, прилегающей к зданию, не менее 10 процентов мест (но не менее одного места) для парковки специальных автотранспортных средств инвалидов, которые не должны занимать иные транспортные средства. Инвалиды пользуются местами для парковки специальных транспортных средств бесплатно. На территории, прилегающей к зданию, в котором размещен МФЦ, располагается бесплатная парковка для автомобильного транспорта посетителей, в том числе предусматривающая места для специальных автотранспортных средств инвалидов.
2.14.3. Помещения размещаются преимущественно на нижних, предпочтительнее на первых, этажах здания с предоставлением доступа в помещение инвалидам.
2.14.4. Здание (помещение) оборудуется информационной табличкой (вывеской), содержащей полное наименование ОМСУ, а также информацию о режиме его работы.
2.14.5. Вход в здание (помещение) и выход из него оборудуются лестницами с поручнями и пандусами для передвижения детских и инвалидных колясок.
2.14.6. В помещении организуется бесплатный туалет для посетителей, в том числе туалет, предназначенный для инвалидов.
2.14.7. При необходимости работником МФЦ, ОМСУ инвалиду оказывается помощь в преодолении барьеров, мешающих получению им услуг наравне с другими лицами.
2.14.8. Вход в помещение и места ожидания оборудуются кнопками, а также содержат информацию о контактных номерах телефонов вызова работника для сопровождения инвалида.
2.14.9. Дублирование необходимой для инвалидов звуковой и зрительной информации, а также надписей, знаков и иной текстовой и графической информации знаками, выполненными рельефно-точечным шрифтом Брайля, допуск сурдопереводчика и тифлосурдопереводчика.
2.14.10. Оборудование мест повышенного удобства с дополнительным местом для собаки-проводника и устройств для передвижения инвалида (костылей, ходунков).
2.14.11. Характеристики помещений приема и выдачи документов в части объемно-планировочных и конструктивных решений, освещения, пожарной безопасности, инженерного оборудования должны соответствовать требованиям нормативных документов, действующих на территории Российской Федерации.
2.14.12. Помещения приема и выдачи документов должны предусматривать места для ожидания, информирования и приема заявителей.
2.14.13. Места ожидания и места для информирования оборудуются стульями (кресельными секциями, скамьями) и столами (стойками) для оформления документов с размещением на них бланков документов, необходимых для получения муниципальной услуги, канцелярскими принадлежностями, а также информационными стендами, содержащими актуальную и исчерпывающую информацию, необходимую для получения муниципальной услуги, и информацию о часах приема заявлений.
2.14.14. Места для проведения личного приема заявителей оборудуются столами, стульями, обеспечиваются канцелярскими принадлежностями для написания письменных обращений.
2.15. Показатели доступности и качества муниципальной услуги.
2.15.1. Показатели доступности муниципальной услуги (общие, применимые в отношении всех заявителей):
1) транспортная доступность к месту предоставления муниципальной услуги;
2) наличие указателей, обеспечивающих беспрепятственный доступ к помещениям, в которых предоставляется услуга;
3) возможность получения полной и достоверной информации о муниципальной услуге в ОМСУ, МФЦ, по телефону, на официальном сайте органа, предоставляющего услугу, посредством ЕПГУ либо ПГУ ЛО;
4) предоставление муниципальной услуги любым доступным способом, предусмотренным действующим законодательством;
5) обеспечение для заявителя возможности получения информации о ходе и результате предоставления муниципальной услуги с использованием ЕПГУ и (или) ПГУ ЛО (при наличии технической возможности).
2.15.2. Показатели доступности муниципальной услуги (специальные, применимые в отношении инвалидов):
1) наличие инфраструктуры, указанной в пункте 2.14;
2) исполнение требований доступности услуг для инвалидов;
3) обеспечение беспрепятственного доступа инвалидов к помещениям, в которых предоставляется муниципальная услуга.
2.15.3. Показатели качества муниципальной услуги:
1) соблюдение срока предоставления муниципальной услуги;
2) соблюдение времени ожидания в очереди при подаче запроса и получении результата;
3) осуществление не более одного обращения заявителя к должностным лицам ОМСУ или работникам МФЦ при подаче документов на получение муниципальной услуги и не более одного обращения при получении результата в МФЦ;
4) отсутствие жалоб на действия или бездействие должностных лиц ОМСУ, поданных в установленном порядке.
2.15.4. После получения результата услуги, предоставление которой осуществлялось в электронной форме через ЕПГУ или ПГУ ЛО либо посредством МФЦ, заявителю обеспечивается возможность оценки качества оказания услуги.
2.16. Получение услуг, которые являются необходимыми и обязательными для предоставления муниципальной услуги, не требуется.
Получение согласований, которые являются необходимыми и обязательными для предоставления муниципальной услуги, не требуется.
2.17. Иные требования, в том числе учитывающие особенности предоставления муниципальной услуги по экстерриториальному принципу (в случае если муниципальная услуга предоставляется по экстерриториальному принципу) и особенности предоставления муниципальной услуги в электронной форме.
2.17.1. Предоставление услуги по экстерриториальному принципу не предусмотрено.
2.17.2. Предоставление муниципальной услуги в электронной форме осуществляется при технической реализации услуги посредством ПГУ ЛО и/или ЕПГУ.
3. Состав, последовательность и сроки выполнения
административных процедур, требования к порядку
их выполнения, в том числе особенности выполнения
административных процедур в электронной форме
3.1. Состав, последовательность и сроки выполнения административных процедур, требования к порядку их выполнения
3.1.1. Предоставление муниципальной услуги включает в себя следующие административные процедуры:
- прием и регистрация заявления о предоставлении муниципальной услуги –1 рабочий день;
- рассмотрение документов об оказании муниципальной услуги – 17 рабочих дней;
- принятие решения об установлении соответствия между разрешенным использованием земельного участка, указанным в заявлении, и видом разрешенного использования земельного участка, установленным классификатором видов разрешенного использования земельных участков – 1 рабочий день;
- выдача результата – 1 рабочий день.
3.1.2. Прием и регистрация заявления о предоставлении муниципальной услуги.
3.1.2.1. Основание для начала административной процедуры:
Основанием для начала данной административной процедуры: поступление в ОМСУ заявления и документов, предусмотренных п. 2.6 настоящего Административного регламента;
3.1.2.2. Содержание административного действия, продолжительность и (или) максимальный срок его выполнения: должностное лицо, ответственное за делопроизводство, принимает представленные (направленные) заявителем заявление и документы и в тот же день регистрирует их в соответствии с правилами делопроизводства, установленными в ОМСУ, составляет опись документов, вручает копию описи заявителю под роспись.
3.1.2.3. Лицо, ответственное за выполнение административной процедуры: должностное лицо, ответственное за делопроизводство.
3.1.2.4. Результат выполнения административной процедуры: регистрация заявления о предоставлении муниципальной услуги и прилагаемых к нему документов.
3.1.3. Рассмотрение документов о предоставлении муниципальной услуги.
3.1.3.1. Основание для начала административной процедуры: поступление заявления и прилагаемых к нему документов должностному лицу, ответственному за формирование проекта решения.
3.1.3.2. Содержание административного действия (административных действий), продолжительность и (или) максимальный срок его (их) выполнения:
1 действие: проверка документов на комплектность и достоверность, проверка сведений, содержащихся в представленных заявлении и документах, в целях оценки их соответствия требованиям и условиям на получение муниципальной услуги, а также формирование проекта решения по итогам рассмотрения заявления и документов в течение 17 дней с даты окончания первой административной процедуры.
2 действие: формирование, направление межведомственного запроса (межведомственных запросов) (в случае непредставления заявителем документов, предусмотренных пунктом 2.7 настоящего административного регламента) в электронной форме с использованием системы межведомственного электронного взаимодействия и получение ответов на межведомственные запросы в течение 17 дней с даты окончания первой административной процедуры.
3.1.3.3. Лицо, ответственное за выполнение административной процедуры: должностное лицо, ответственное за формирование проекта решения.
3.1.3.4. Критерий принятия решения: наличие/отсутствие у заявителя права на получение муниципальной услуги.
3.1.3.5. Результат выполнения административной процедуры подготовка:
проекта решения ОМСУ об установлении соответствия разрешенного использования земельного участка, указанного в заявлении, виду разрешенного использования земельного участка, установленному федеральным классификатором видов разрешенного использования земельных участков;
проекта уведомления об отказе в предоставлении услуги.
3.1.4. Принятие решения о предоставлении муниципальной услуги или об отказе в предоставлении муниципальной услуги.
3.1.4.1. Основание для начала административной процедуры: представление должностным лицом, ответственным за формирование проекта решения, проекта решения должностному лицу, ответственному за принятие и подписание соответствующего решения.
3.1.4.2. Содержание административного действия (административных действий), продолжительность и (или) максимальный срок его (их) выполнения: рассмотрение проекта решения, а также заявления и представленных документов должностным лицом, ответственным за принятие и подписание соответствующего решения (о предоставлении услуги или об отказе в предоставлении услуги), в течение 1 рабочего дня с даты окончания второй административной процедуры.
3.1.4.3. Лицо, ответственное за выполнение административной процедуры: должностное лицо, ответственное за принятие и подписание соответствующего решения.
3.1.4.4. Критерий принятия решения: наличие/отсутствие у заявителя права на получение муниципальной услуги.
3.1.4.5. Результат выполнения административной процедуры: подписание решения о предоставлении услуги или уведомления об отказе в предоставлении услуги.
3.1.5. Выдача результата.
3.1.5.1. Основание для начала административной процедуры: подписанное решение (уведомление), являющееся результатом предоставления муниципальной услуги.
3.1.5.2. Содержание административного действия, продолжительность и (или) максимальный срок его выполнения:
1 действие: должностное лицо, ответственное за делопроизводство, регистрирует результат предоставления муниципальной услуги: положительное решение или уведомление об отказе в предоставлении муниципальной услуги не позднее 1 рабочего дня с даты окончания третьей административной процедуры.
2 действие: должностное лицо, ответственное за делопроизводство, направляет результат предоставления муниципальной услуги способом, указанным в заявлении, не позднее 1 рабочего дня с даты окончания первого административного действия данной административной процедуры.
3.1.5.3. Лицо, ответственное за выполнение административной процедуры: должностное лицо, ответственное за делопроизводство.
3.1.5.4. Результат выполнения административной процедуры: направление заявителю результата предоставления муниципальной услуги способом, указанным в заявлении
3.2. Особенности выполнения административных процедур в электронной форме
3.2.1. Предоставление муниципальной услуги на ЕПГУ и ПГУ ЛО осуществляется в соответствии с Федеральным законом № 210-ФЗ, Федеральным законом от 27.07.2006 № 149-ФЗ «Об информации, информационных технологиях и о защите информации», постановлением Правительства Российской Федерации от 25.06.2012 № 634 «О видах электронной подписи, использование которых допускается при обращении за получением государственных и муниципальных услуг».
3.2.2. Для получения муниципальной услуги через ЕПГУ или через ПГУ ЛО заявителю необходимо предварительно пройти процесс регистрации в Единой системе идентификации и аутентификации (далее - ЕСИА).
3.2.3. Муниципальная услуга может быть получена через ПГУ ЛО либо через ЕПГУ следующими способами: без личной явки на прием в Администрацию.
3.2.4. Для подачи заявления через ЕПГУ или через ПГУ ЛО заявитель должен выполнить следующие действия:
пройти идентификацию и аутентификацию в ЕСИА;
в личном кабинете на ЕПГУ или на ПГУ ЛО заполнить в электронной форме заявление на оказание муниципальной услуги;
- приложить к заявлению электронные документы и направить пакет электронных документов в Администрацию посредством функционала ЕПГУ или ПГУ ЛО.
3.2.5. В результате направления пакета электронных документов посредством ПГУ ЛО либо через ЕПГУ, АИС «Межвед ЛО» производится автоматическая регистрация поступившего пакета электронных документов и присвоение пакету уникального номера дела. Номер дела доступен заявителю в личном кабинете ПГУ ЛО и (или) ЕПГУ.
3.2.6. При предоставлении муниципальной услуги через ПГУ ЛО либо через ЕПГУ, должностное лицо Администрации выполняет следующие действия:
- формирует проект решения на основании документов, поступивших через ПГУ ЛО либо через ЕПГУ, а также документов (сведений), поступивших посредством межведомственного взаимодействия, и передает должностному лицу, наделенному функциями по принятию решения;
- после рассмотрения документов и принятия решения о предоставлении муниципальной услуги (отказе в предоставлении муниципальной услуги) заполняет предусмотренные в АИС «Межвед ЛО» формы о принятом решении и переводит дело в архив АИС «Межвед ЛО»;
- уведомляет заявителя о принятом решении с помощью указанных в заявлении средств связи, затем направляет документ способом, указанным в заявлении: в МФЦ, либо направляет электронный документ, подписанный усиленной квалифицированной электронной подписью должностного лица, принявшего решение, в личный кабинет ПГУ ЛО или ЕПГУ.
3.2.7. В случае поступления всех документов, указанных в пункте 2.6 настоящего административного регламента, в форме электронных документов (электронных образов документов), днем обращения за предоставлением муниципальной услуги считается дата регистрации приема документов на ПГУ ЛО или ЕПГУ.
Информирование заявителя о ходе и результате предоставления муниципальной услуги осуществляется в электронной форме через личный кабинет заявителя, расположенный на ПГУ ЛО либо на ЕПГУ.
3.2.8. Администрация при поступлении документов от заявителя посредством ПГУ ЛО или ЕПГУ по требованию заявителя направляет результат предоставления услуги в форме электронного документа, подписанного усиленной квалифицированной электронной подписью должностного лица, принявшего решение (в этом случае заявитель при подаче заявления на предоставление услуги отмечает в соответствующем поле такую необходимость).
Выдача (направление) электронных документов, являющихся результатом предоставления муниципальной услуги, заявителю осуществляется в день регистрации результата предоставления муниципальной услуги Администрацией.
3.3. Порядок исправления допущенных опечаток и ошибок в выданных в результате предоставления муниципальной услуги документах
3.3.1. В случае если в выданных в результате предоставления муниципальной услуги документах допущены опечатки и ошибки, то заявитель вправе представить в ОМСУ/МФЦ непосредственно, направить почтовым отправлением, посредством ЕПГУ подписанное заявителем, заверенное печатью заявителя (при наличии) или оформленное в форме электронного документа и подписанное усиленной квалифицированной электронной подписью заявление в произвольной форме о необходимости исправления допущенных опечаток и (или) ошибок с изложением сути допущенных опечаток и(или) ошибок и приложением копии документа, содержащего опечатки и (или) ошибки.
3.3.2. В течение 3 рабочих дней со дня регистрации заявления об исправлении опечаток и (или) ошибок в выданных в результате предоставления муниципальной услуги документах ответственный специалист ОМСУ устанавливает наличие опечатки (ошибки) и оформляет результат предоставления муниципальной услуги (документ) с исправленными опечатками (ошибками) или направляет заявителю уведомление с обоснованным отказом в оформлении документа с исправленными опечатками (ошибками). Результат предоставления муниципальной услуги (документ) ОМСУ направляет способом, указанным в заявлении о необходимости исправления допущенных опечаток и (или) ошибок.
4. Формы контроля за исполнением административного
регламента
4.1. Порядок осуществления текущего контроля за соблюдением и исполнением ответственными должностными лицами положений Административного регламента и иных нормативных правовых актов, устанавливающих требования к предоставлению муниципальной услуги, а также принятием решений ответственными лицами.
Текущий контроль осуществляется ответственными специалистами ОМСУ по каждой процедуре в соответствии с установленными настоящим административным регламентом содержанием действий и сроками их осуществления, а также путем проведения руководителем (заместителем руководителя, начальником отдела) ОМСУ проверок исполнения положений настоящего административного регламента, иных нормативных правовых актов.
4.2. Порядок и периодичность осуществления плановых и внеплановых проверок полноты и качества предоставления муниципальной услуги.
В целях осуществления контроля за полнотой и качеством предоставления муниципальной услуги проводятся плановые и внеплановые проверки.
Плановые проверки предоставления муниципальной услуги проводятся не чаще одного раза в три года в соответствии с планом проведения проверок, утвержденным руководителем ОМСУ.
При проверке могут рассматриваться все вопросы, связанные с предоставлением муниципальной услуги (комплексные проверки), или отдельный вопрос, связанный с предоставлением муниципальной услуги (тематические проверки).
Внеплановые проверки предоставления муниципальной услуги проводятся по обращениям физических, юридических лиц и индивидуальных предпринимателей, обращениям органов государственной власти, органов местного самоуправления, их должностных лиц, а также в целях проверки устранения нарушений, выявленных в ходе проведенной внеплановой проверки. Указанные обращения подлежат регистрации в день их поступления в системе электронного документооборота и делопроизводства ОМСУ.
О проведении проверки издается правовой акт ОМСУ о проведении проверки исполнения административного регламента по предоставлению муниципальной услуги.
По результатам проведения проверки составляется акт, в котором должны быть указаны документально подтвержденные факты нарушений, выявленные в ходе проверки, или отсутствие таковых, а также выводы, содержащие оценку полноты и качества предоставления муниципальной услуги и предложения по устранению выявленных при проверке нарушений. При проведении внеплановой проверки в акте отражаются результаты проверки фактов, изложенных в обращении, а также выводы и предложения по устранению выявленных при проверке нарушений.
По результатам рассмотрения обращений дается письменный ответ.
4.3. Ответственность должностных лиц за решения и действия (бездействие), принимаемые (осуществляемые) в ходе предоставления муниципальной услуги.
Должностные лица, уполномоченные на выполнение административных действий, предусмотренных настоящим Административным регламентом, несут персональную ответственность за соблюдение требований действующих нормативных правовых актов, в том числе за соблюдение сроков выполнения административных действий, полноту их совершения, соблюдение принципов поведения с заявителями, сохранность документов.
Руководитель ОМСУ несет персональную ответственность за обеспечение предоставления муниципальной услуги.
Работники ОМСУ при предоставлении муниципальной услуги несут персональную ответственность:
- за неисполнение или ненадлежащее исполнение административных процедур при предоставлении муниципальной услуги;
- за действия (бездействие), влекущие нарушение прав и законных интересов физических или юридических лиц, индивидуальных предпринимателей.
Должностные лица, виновные в неисполнении или ненадлежащем исполнении требований настоящего Административного регламента, привлекаются к ответственности в порядке, установленном действующим законодательством РФ.
5. Досудебный (внесудебный) порядок обжалования решений
и действий (бездействия) органа, предоставляющего
муниципальную услугу, а также должностных лиц органа,
предоставляющего муниципальную услугу,
либо муниципальных служащих,
многофункционального центра предоставления государственных
и муниципальных услуг, работника многофункционального центра
предоставления государственных и муниципальных услуг
5.1. Заявители либо их представители имеют право на досудебное (внесудебное) обжалование решений и действий (бездействия), принятых (осуществляемых) в ходе предоставления муниципальной услуги.
5.2. Предметом досудебного (внесудебного) обжалования заявителем решений и действий (бездействия) органа, предоставляющего муниципальную услугу, должностного лица органа, предоставляющего муниципальную услугу, либо муниципального служащего, многофункционального центра, работника многофункционального центра являются:
1) нарушение срока регистрации запроса заявителя о предоставлении муниципальной услуги, запроса, указанного в статье 15.1 Федерального закона № 210-ФЗ;
2) нарушение срока предоставления муниципальной услуги. В указанном случае досудебное (внесудебное) обжалование заявителем решений и действий (бездействия) многофункционального центра, работника многофункционального центра возможно в случае, если на многофункциональный центр, решения и действия (бездействие) которого обжалуются, возложена функция по предоставлению соответствующих муниципальных услуг в полном объеме в порядке, определенном частью 1.3 статьи 16 Федерального закона № 210-ФЗ;
3) требование у заявителя документов или информации либо осуществления действий, представление или осуществление которых не предусмотрено нормативными правовыми актами Российской Федерации, нормативными правовыми актами Ленинградской области для предоставления муниципальной услуги;
4) отказ в приеме документов, представление которых предусмотрено нормативными правовыми актами Российской Федерации, нормативными правовыми актами Ленинградской области для предоставления муниципальной услуги, у заявителя;
5) отказ в предоставлении муниципальной услуги, если основания отказа не предусмотрены федеральными законами и принятыми в соответствии с ними иными нормативными правовыми актами Российской Федерации, законами и иными нормативными правовыми актами Ленинградской области. В указанном случае досудебное (внесудебное) обжалование заявителем решений и действий (бездействия) многофункционального центра, работника многофункционального центра возможно в случае, если на МФЦ, решения и действия (бездействие) которого обжалуются, возложена функция по предоставлению соответствующих муниципальных услуг в полном объеме в порядке, определенном частью 1.3 статьи 16 Федерального закона № 210-ФЗ;
6) затребование с заявителя при предоставлении муниципальной услуги платы, не предусмотренной нормативными правовыми актами Российской Федерации, нормативными правовыми актами Ленинградской области;
7) отказ органа, предоставляющего муниципальную услугу, должностного лица органа, предоставляющего муниципальную услугу, многофункционального центра, работника многофункционального центра в исправлении допущенных ими опечаток и ошибок в выданных в результате предоставления муниципальной услуги документах либо нарушение установленного срока таких исправлений. В указанном случае досудебное (внесудебное) обжалование заявителем решений и действий (бездействия) многофункционального центра, работника многофункционального центра возможно в случае, если на многофункциональный центр, решения и действия (бездействие) которого обжалуются, возложена функция по предоставлению соответствующих муниципальных услуг в полном объеме в порядке, определенном частью 1.3 статьи 16 Федерального закона № 210-ФЗ;
8) нарушение срока или порядка выдачи документов по результатам предоставления муниципальной услуги;
9) приостановление предоставления муниципальной услуги, если основания приостановления не предусмотрены федеральными законами и принятыми в соответствии с ними иными нормативными правовыми актами Российской Федерации, законами и принятыми в соответствии с ними иными нормативными правовыми актами Ленинградской области. В указанном случае досудебное (внесудебное) обжалование заявителем решений и действий (бездействия) многофункционального центра, работника многофункционального центра возможно в случае, если на многофункциональный центр, решения и действия (бездействие) которого обжалуются, возложена функция по предоставлению муниципальной услуги в полном объеме в порядке, определенном частью 1.3 статьи 16 Федерального закона № 210-ФЗ;
10) требование у заявителя при предоставлении муниципальной услуги документов или информации, отсутствие и (или) недостоверность которых не указывались при первоначальном отказе в приеме документов, необходимых для предоставления муниципальной услуги, либо в предоставлении муниципальной услуги, за исключением случаев, предусмотренных пунктом 4 части 1 статьи 7 Федерального закона № 210-ФЗ. В указанном случае досудебное (внесудебное) обжалование заявителем решений и действий (бездействия) многофункционального центра, работника многофункционального центра возможно в случае, если на многофункциональный центр, решения и действия (бездействие) которого обжалуются, возложена функция по предоставлению соответствующих муниципальных услуг в полном объеме в порядке, определенном частью 1.3 статьи 16 Федерального закона № 210-ФЗ.
5.3. Жалоба подается в письменной форме на бумажном носителе, в электронной форме в орган, предоставляющий муниципальную услугу, ГБУ ЛО «МФЦ» либо в Комитет экономического развития и инвестиционной деятельности Ленинградской области, являющийся учредителем ГБУ ЛО «МФЦ» (далее – учредитель ГБУ ЛО «МФЦ»). Жалобы на решения и действия (бездействие) руководителя органа, предоставляющего муниципальную услугу, подаются в вышестоящий орган (при его наличии) либо в случае его отсутствия рассматриваются непосредственно руководителем органа, предоставляющего муниципальную услугу. Жалобы на решения и действия (бездействие) работника ГБУ ЛО «МФЦ» подаются руководителю многофункционального центра. Жалобы на решения и действия (бездействие) ГБУ ЛО «МФЦ» подаются учредителю ГБУ ЛО «МФЦ».
Жалоба на решения и действия (бездействие) органа, предоставляющего муниципальную услугу, должностного лица органа, предоставляющего муниципальную услугу, муниципального служащего, руководителя органа, предоставляющего муниципальную услугу, может быть направлена по почте, через многофункциональный центр, с использованием информационно-телекоммуникационной сети «Интернет», официального сайта органа, предоставляющего муниципальную услугу, ЕПГУ либо ПГУ ЛО, а также может быть принята при личном приеме заявителя. Жалоба на решения и действия (бездействие) многофункционального центра, работника многофункционального центра может быть направлена по почте, с использованием информационно-телекоммуникационной сети «Интернет», официального сайта многофункционального центра, ЕПГУ либо ПГУ ЛО, а также может быть принята при личном приеме заявителя.
5.4. Основанием для начала процедуры досудебного (внесудебного) обжалования является подача заявителем жалобы, соответствующей требованиям части 5 статьи 11.2 Федерального закона № 210-ФЗ.
В письменной жалобе в обязательном порядке указываются:
- наименование органа, предоставляющего муниципальную услугу, должностного лица органа, предоставляющего муниципальную услугу, либо муниципального служащего, филиала, отдела, удаленного рабочего места ГБУ ЛО «МФЦ», его руководителя и (или) работника, решения и действия (бездействие) которых обжалуются;
- фамилия, имя, отчество (последнее - при наличии), сведения о месте жительства заявителя - физического лица либо наименование, сведения о месте нахождения заявителя - юридического лица, а также номер (номера) контактного телефона, адрес (адреса) электронной почты (при наличии) и почтовый адрес, по которым должен быть направлен ответ заявителю;
- сведения об обжалуемых решениях и действиях (бездействии) органа, предоставляющего муниципальную услугу, должностного лица органа, предоставляющего муниципальную услугу, либо муниципального служащего, филиала, отдела, удаленного рабочего места ГБУ ЛО «МФЦ», его работника;
- доводы, на основании которых заявитель не согласен с решением и действием (бездействием) органа, предоставляющего муниципальную услугу, должностного лица органа, предоставляющего муниципальную услугу, либо муниципального служащего, филиала, отдела, удаленного рабочего места ГБУ ЛО «МФЦ», его работника. Заявителем могут быть представлены документы (при наличии), подтверждающие доводы заявителя, либо их копии.
5.5. Заявитель имеет право на получение информации и документов, необходимых для составления и обоснования жалобы, в случаях, установленных статьей 11.1 Федерального закона № 210-ФЗ, при условии, что это не затрагивает права, свободы и законные интересы других лиц и если указанные информация и документы не содержат сведений, составляющих государственную или иную охраняемую тайну.
5.6. Жалоба, поступившая в орган, предоставляющий муниципальную услугу, ГБУ ЛО «МФЦ», учредителю ГБУ ЛО «МФЦ» либо вышестоящий орган (при его наличии), подлежит рассмотрению в течение пятнадцати рабочих дней со дня ее регистрации, а в случае обжалования отказа органа, предоставляющего муниципальную услугу, ГБУ ЛО «МФЦ» в приеме документов у заявителя либо в исправлении допущенных опечаток и ошибок или в случае обжалования нарушения установленного срока таких исправлений - в течение пяти рабочих дней со дня ее регистрации.
5.7. По результатам рассмотрения жалобы принимается одно из следующих решений:
1) жалоба удовлетворяется, в том числе в форме отмены принятого решения, исправления допущенных опечаток и ошибок в выданных в результате предоставления муниципальной услуги документах, возврата заявителю денежных средств, взимание которых не предусмотрено нормативными правовыми актами Российской Федерации, нормативными правовыми актами субъектов Российской Федерации;
2) в удовлетворении жалобы отказывается.
Не позднее дня, следующего за днем принятия решения по результатам рассмотрения жалобы, заявителю в письменной форме и по желанию заявителя в электронной форме направляется мотивированный ответ о результатах рассмотрения жалобы.
В случае признания жалобы подлежащей удовлетворению в ответе заявителю дается информация о действиях, осуществляемых органом, предоставляющим муниципальную услугу, многофункциональным центром в целях незамедлительного устранения выявленных нарушений при оказании муниципальной услуги, а также приносятся извинения за доставленные неудобства и указывается информация о дальнейших действиях, которые необходимо совершить заявителю в целях получения муниципальной услуги.
В случае признания жалобы не подлежащей удовлетворению в ответе заявителю даются аргументированные разъяснения о причинах принятого решения, а также информация о порядке обжалования принятого решения.
В случае установления в ходе или по результатам рассмотрения жалобы признаков состава административного правонарушения или преступления должностное лицо, работник, наделенные полномочиями по рассмотрению жалоб, незамедлительно направляют имеющиеся материалы в органы прокуратуры.
6. Особенности выполнения административных процедур
в многофункциональных центрах
6.1. Предоставление муниципальной услуги посредством МФЦ осуществляется в подразделениях ГБУ ЛО «МФЦ» при наличии вступившего в силу соглашения о взаимодействии между ГБУ ЛО «МФЦ» и ОМСУ. Предоставление муниципальной услуги в иных МФЦ осуществляется при наличии вступившего в силу соглашения о взаимодействии между ГБУ ЛО «МФЦ» и иным МФЦ.
6.2. В случае подачи документов в ОМСУ посредством МФЦ специалист МФЦ, осуществляющий прием документов, представленных для получения муниципальной услуги, выполняет следующие действия:
а) удостоверяет личность заявителя или личность и полномочия законного представителя заявителя – в случае обращения физического лица;
удостоверяет личность и полномочия представителя юридического лица или индивидуального предпринимателя – в случае обращения юридического лица или индивидуального предпринимателя;
б) определяет предмет обращения;
в) проводит проверку правильности заполнения обращения;
г) проводит проверку укомплектованности пакета документов;
д) осуществляет сканирование представленных документов, формирует электронное дело, все документы которого связываются единым уникальным идентификационным кодом, позволяющим установить принадлежность документов конкретному заявителю и виду обращения за муниципальной услугой;
е) заверяет каждый документ дела своей электронной подписью (далее – ЭП);
ж) направляет копии документов и реестр документов в ОМСУ:
- в электронной форме (в составе пакетов электронных дел) в день обращения заявителя в МФЦ;
- на бумажных носителях (в случае необходимости обязательного представления оригиналов документов) – в течение 3 рабочих дней со дня обращения заявителя в МФЦ посредством курьерской связи с составлением описи передаваемых документов, с указанием даты, количества листов, фамилии, должности и подписанные уполномоченным специалистом МФЦ.
По окончании приема документов специалист МФЦ выдает заявителю расписку в приеме документов.
6.3. При указании заявителем места получения ответа (результата предоставления муниципальной услуги) посредством МФЦ должностное лицо ОМСУ, ответственное за выполнение административной процедуры, передает специалисту МФЦ для передачи в соответствующий МФЦ результат предоставления услуги для его последующей выдачи заявителю:
- в электронной форме в течение 1 рабочего дня со дня принятия решения о предоставлении (отказе в предоставлении) муниципальной услуги заявителю;
Специалист МФЦ заверяет результат предоставления услуги, полученный в автоматизированной информационной системе обеспечения деятельности многофункциональных центров (далее – АИС МФЦ), в соответствии с требованиями к составлению и выдаче заявителям документов на бумажном носителе, подтверждающих содержание электронных документов, направленных в многофункциональный центр предоставления государственных и муниципальных услуг по результатам предоставления муниципальных услуг, органами, предоставляющими муниципальные услуги, и к выдаче заявителям на основании информации из информационных систем органов, предоставляющих муниципальные услуги, в том числе с использованием информационно-технологической и коммуникационной инфраструктуры, документов, включая составление на бумажном носителе и заверение выписок из указанных информационных систем, утвержденными постановлением Правительства РФ от 18.03.2015 № 250;
- на бумажном носителе – в срок не более 3 рабочих дней со дня принятия решения о предоставлении (отказе в предоставлении) муниципальной услуги заявителю, но не позднее двух рабочих дней до окончания срока предоставления услуги.
Специалист МФЦ, ответственный за выдачу документов, полученных от ОМСУ по результатам рассмотрения представленных заявителем документов, не позднее двух дней с даты их получения от ОМСУ сообщает заявителю о принятом решении по телефону (с записью даты и времени телефонного звонка или посредством смс-информирования), а также о возможности получения документов в МФЦ.
6.4. При вводе безбумажного электронного документооборота административные процедуры регламентируются нормативным правовым ОМСУ, устанавливающим порядок электронного (безбумажного) документооборота в сфере муниципальных услуг.

Приложение к Административному регламенту
Бланк заявления
В администрацию

____
*от*____
(для юридических лиц - полное название в соответствии с учредительными документами, юридический и почтовый
адреса; телефон, фамилия, имя, отчество руководителя; для физических лиц - Ф.И.О. заявителя, в том числе зарегистрированного в качестве индивидуального предпринимателя и (или) представителя заявителя) почтовый адрес; телефон (факс),
электронная почта и иные реквизиты, позволяющие осуществлять взаимодействие с заявителем)

ЗАЯВЛЕНИЕ
об установлении соответствия разрешенного использования земельного участка классификатору видов разрешенного использования земельных участков
Прошу установить соответствие разрешенного использования, принадлежащего мне земельного участка, имеющего следующие характеристики:
адрес (месторасположение) ______________________________
площадь ______________________________
кадастровый номер ______________________________ категория земель ______________________________
вид разрешенного использования______________________________
(указывается вид разрешенного использования земельного участка
в соответствии со сведениями, содержащимися в
правоустанавливающем и (или) правоудостоверяющем документах)
Земельный участок принадлежит ______________________________
(указывается правообладатель земельного участка)
на праве ______________________________
(указывается вид права на земельный участок)
виду разрешенного использования, установленного Классификатором видов разрешенного использования земельных участков, утвержденным приказом Росреестра от 10.11.2020 № П/0412.

____
(подпись)
____
(дата)

Результат рассмотрения заявления прошу:

☐ выдать на руки в МФЦ (указать адрес)______________________________
☐ направить по почте (указать адрес) ______________________________
☐ направить в электронной форме в личный кабинет на ПГУ ЛО (при технической реализации)/ЕПГУ/сайт ОМСУ (при технической реализации)

Учредители - администрация МО Волосовский муниципальный район Ленинградской области, Комитет по печати Ленинградской области, ООО "Сельская новь" Газета зарегистрирована: Управлением Федеральной службы по надзору в сфере связи, информационных технологий и массовых коммуникаций по Санкт-Петербургу и Ленинградской области 17 мая 2010 года ПИ N ТУ 78-00605 Издатель - ООО "Сельская новь"

Главный редактор: Н.Б. Богданова

Газета отпечатана в типографии ООО-фирма "Псковское возрождение" (180000, г. Псков, ул. Гоголя, д. 6)

АДРЕС РЕДАКЦИИ и ООО "Сельская новь": 188410, г.Волосово, пр.Вингиссара, 17

ТЕЛЕФОНЫ: Генеральный директор, редактор, журналисты - 22-677. Рекламный отдел - 22-939.

16+

Индекс подписки 55015; Печать офсетная
ПИ 865 /Тираж 200 /Заказ (___)

Редакция за полиграфический брак, а также содержание рекламы ответственности не несет. Мнение редакции не всегда совпадает с мнением авторов и читателей.

E-mail: selsknov@mail.ru; reclamaSN@mail.ru Сайт: selskayanov.info

Номер подписан в печать 21.05.2025 г. Время подписания: по графику - 17 час., фактическое - 17 час.